



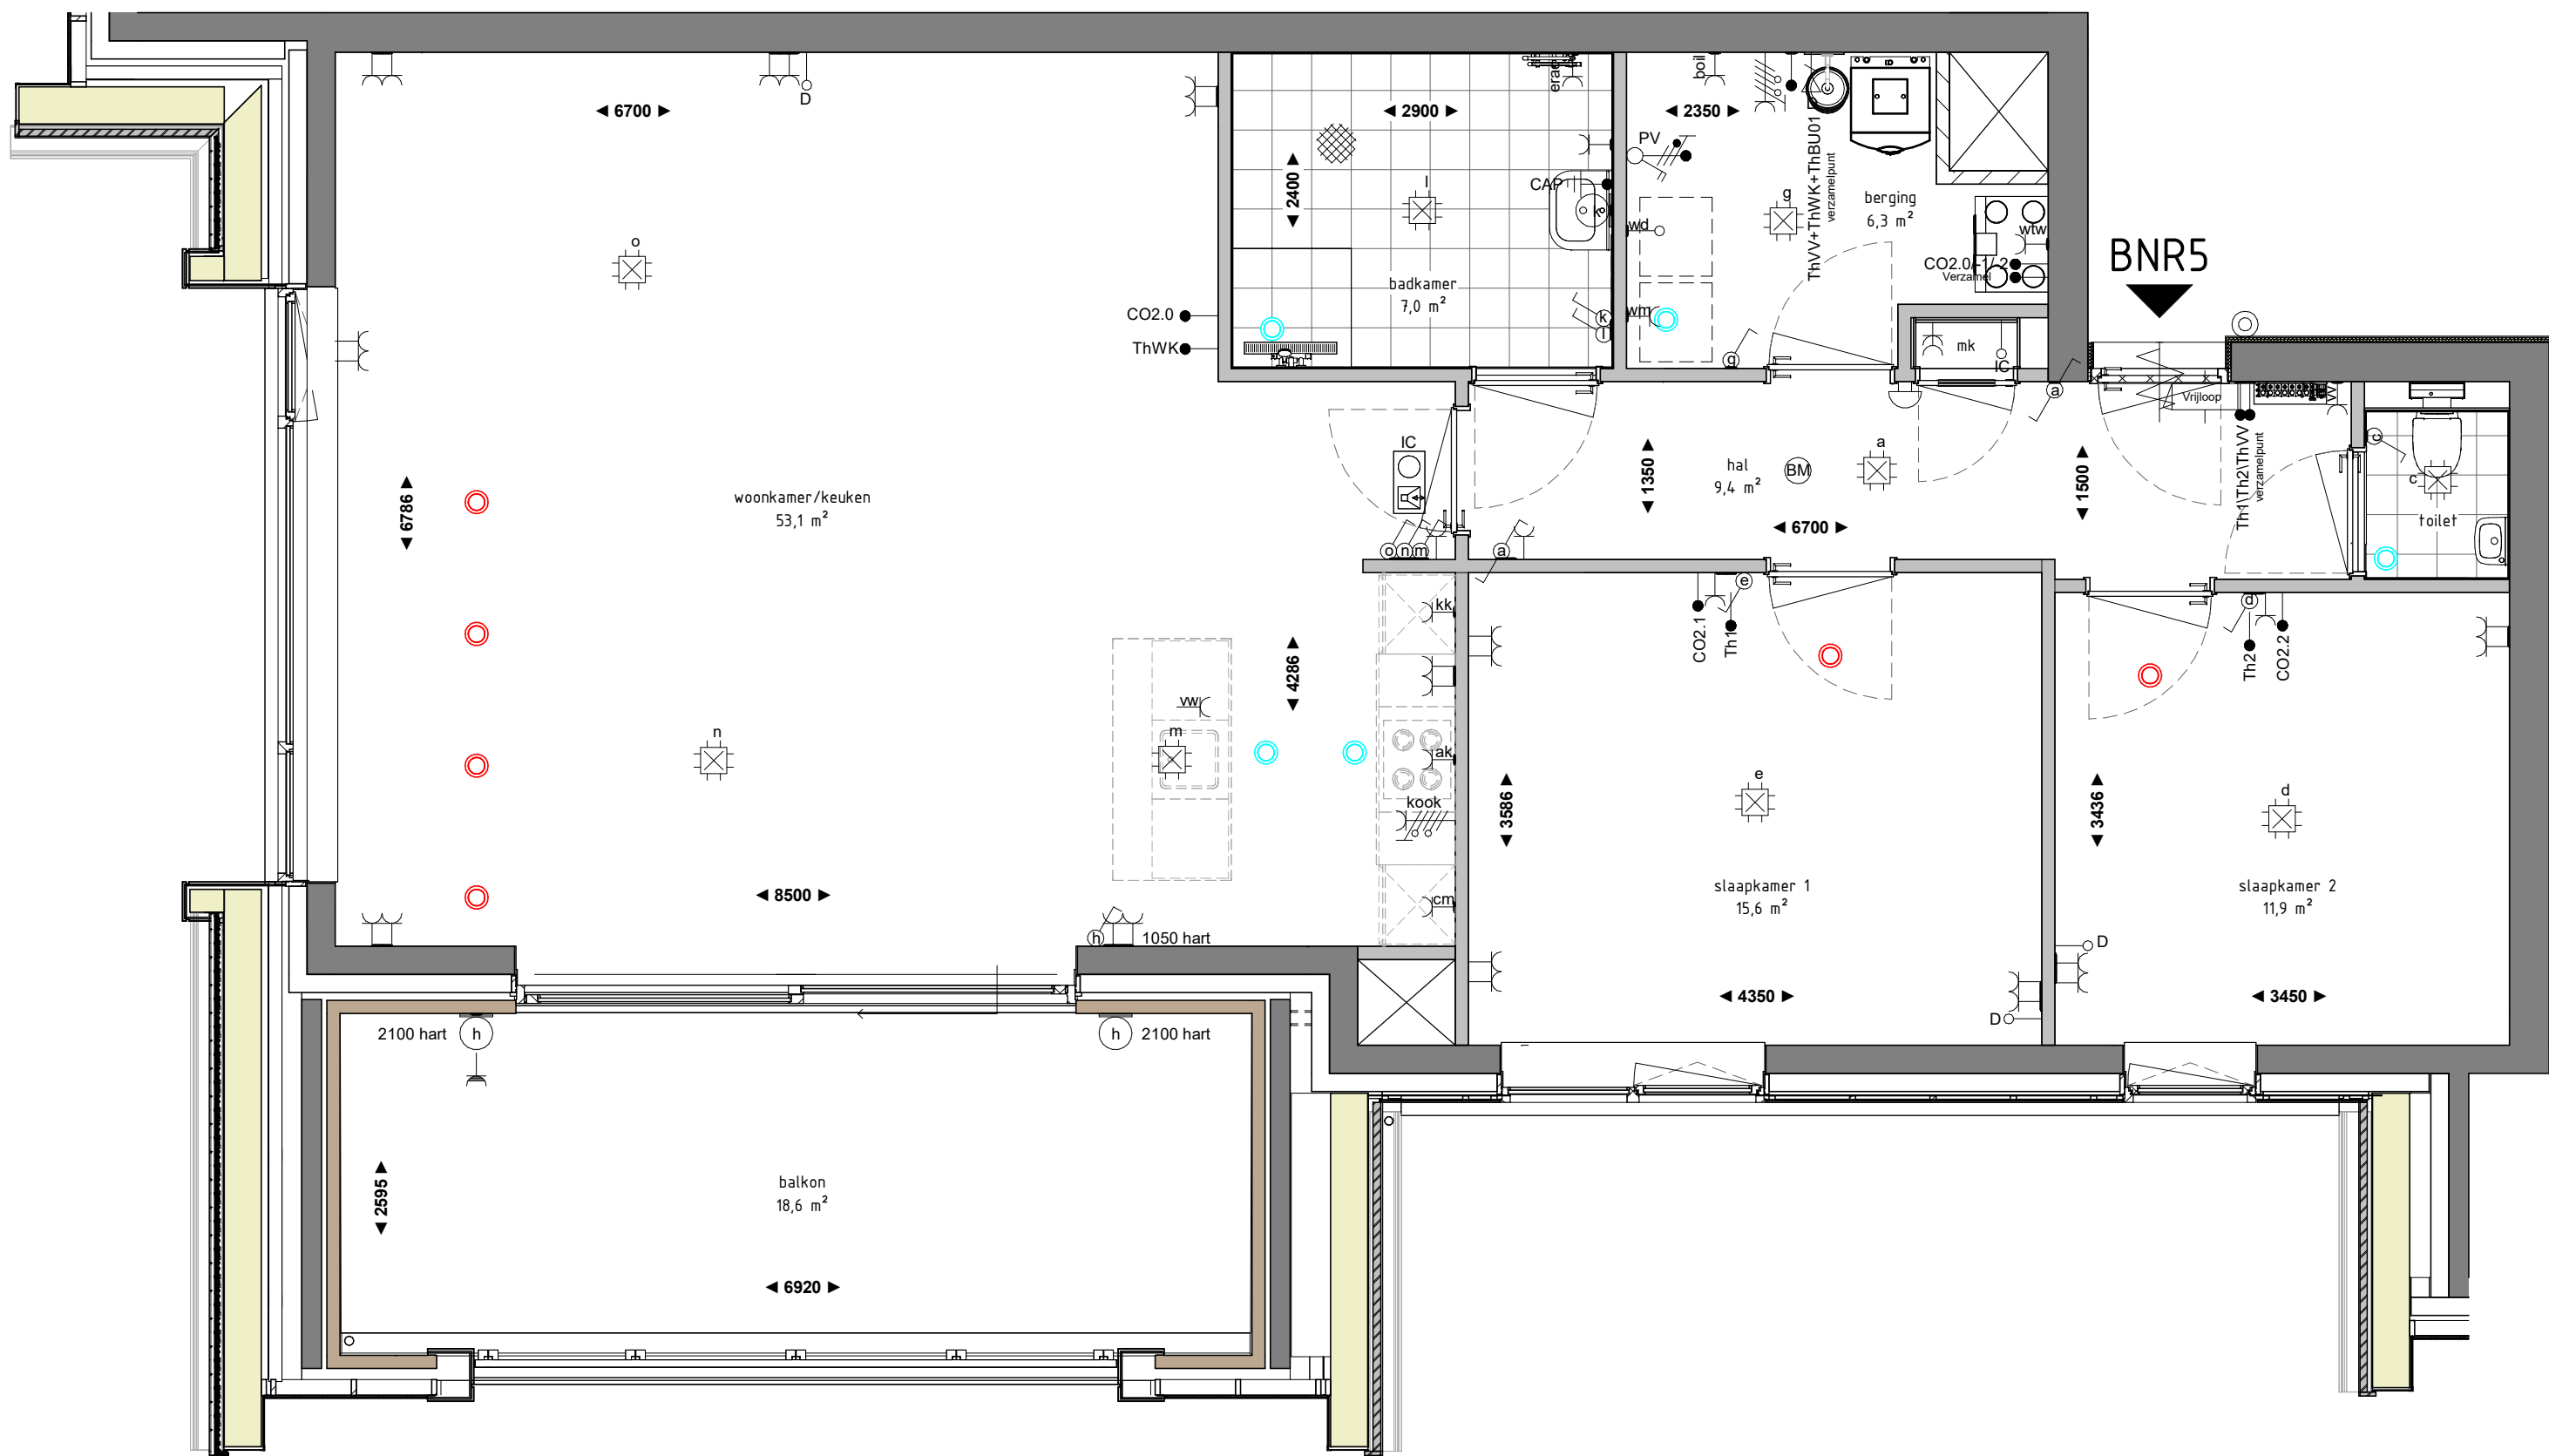

PLATTEGROND

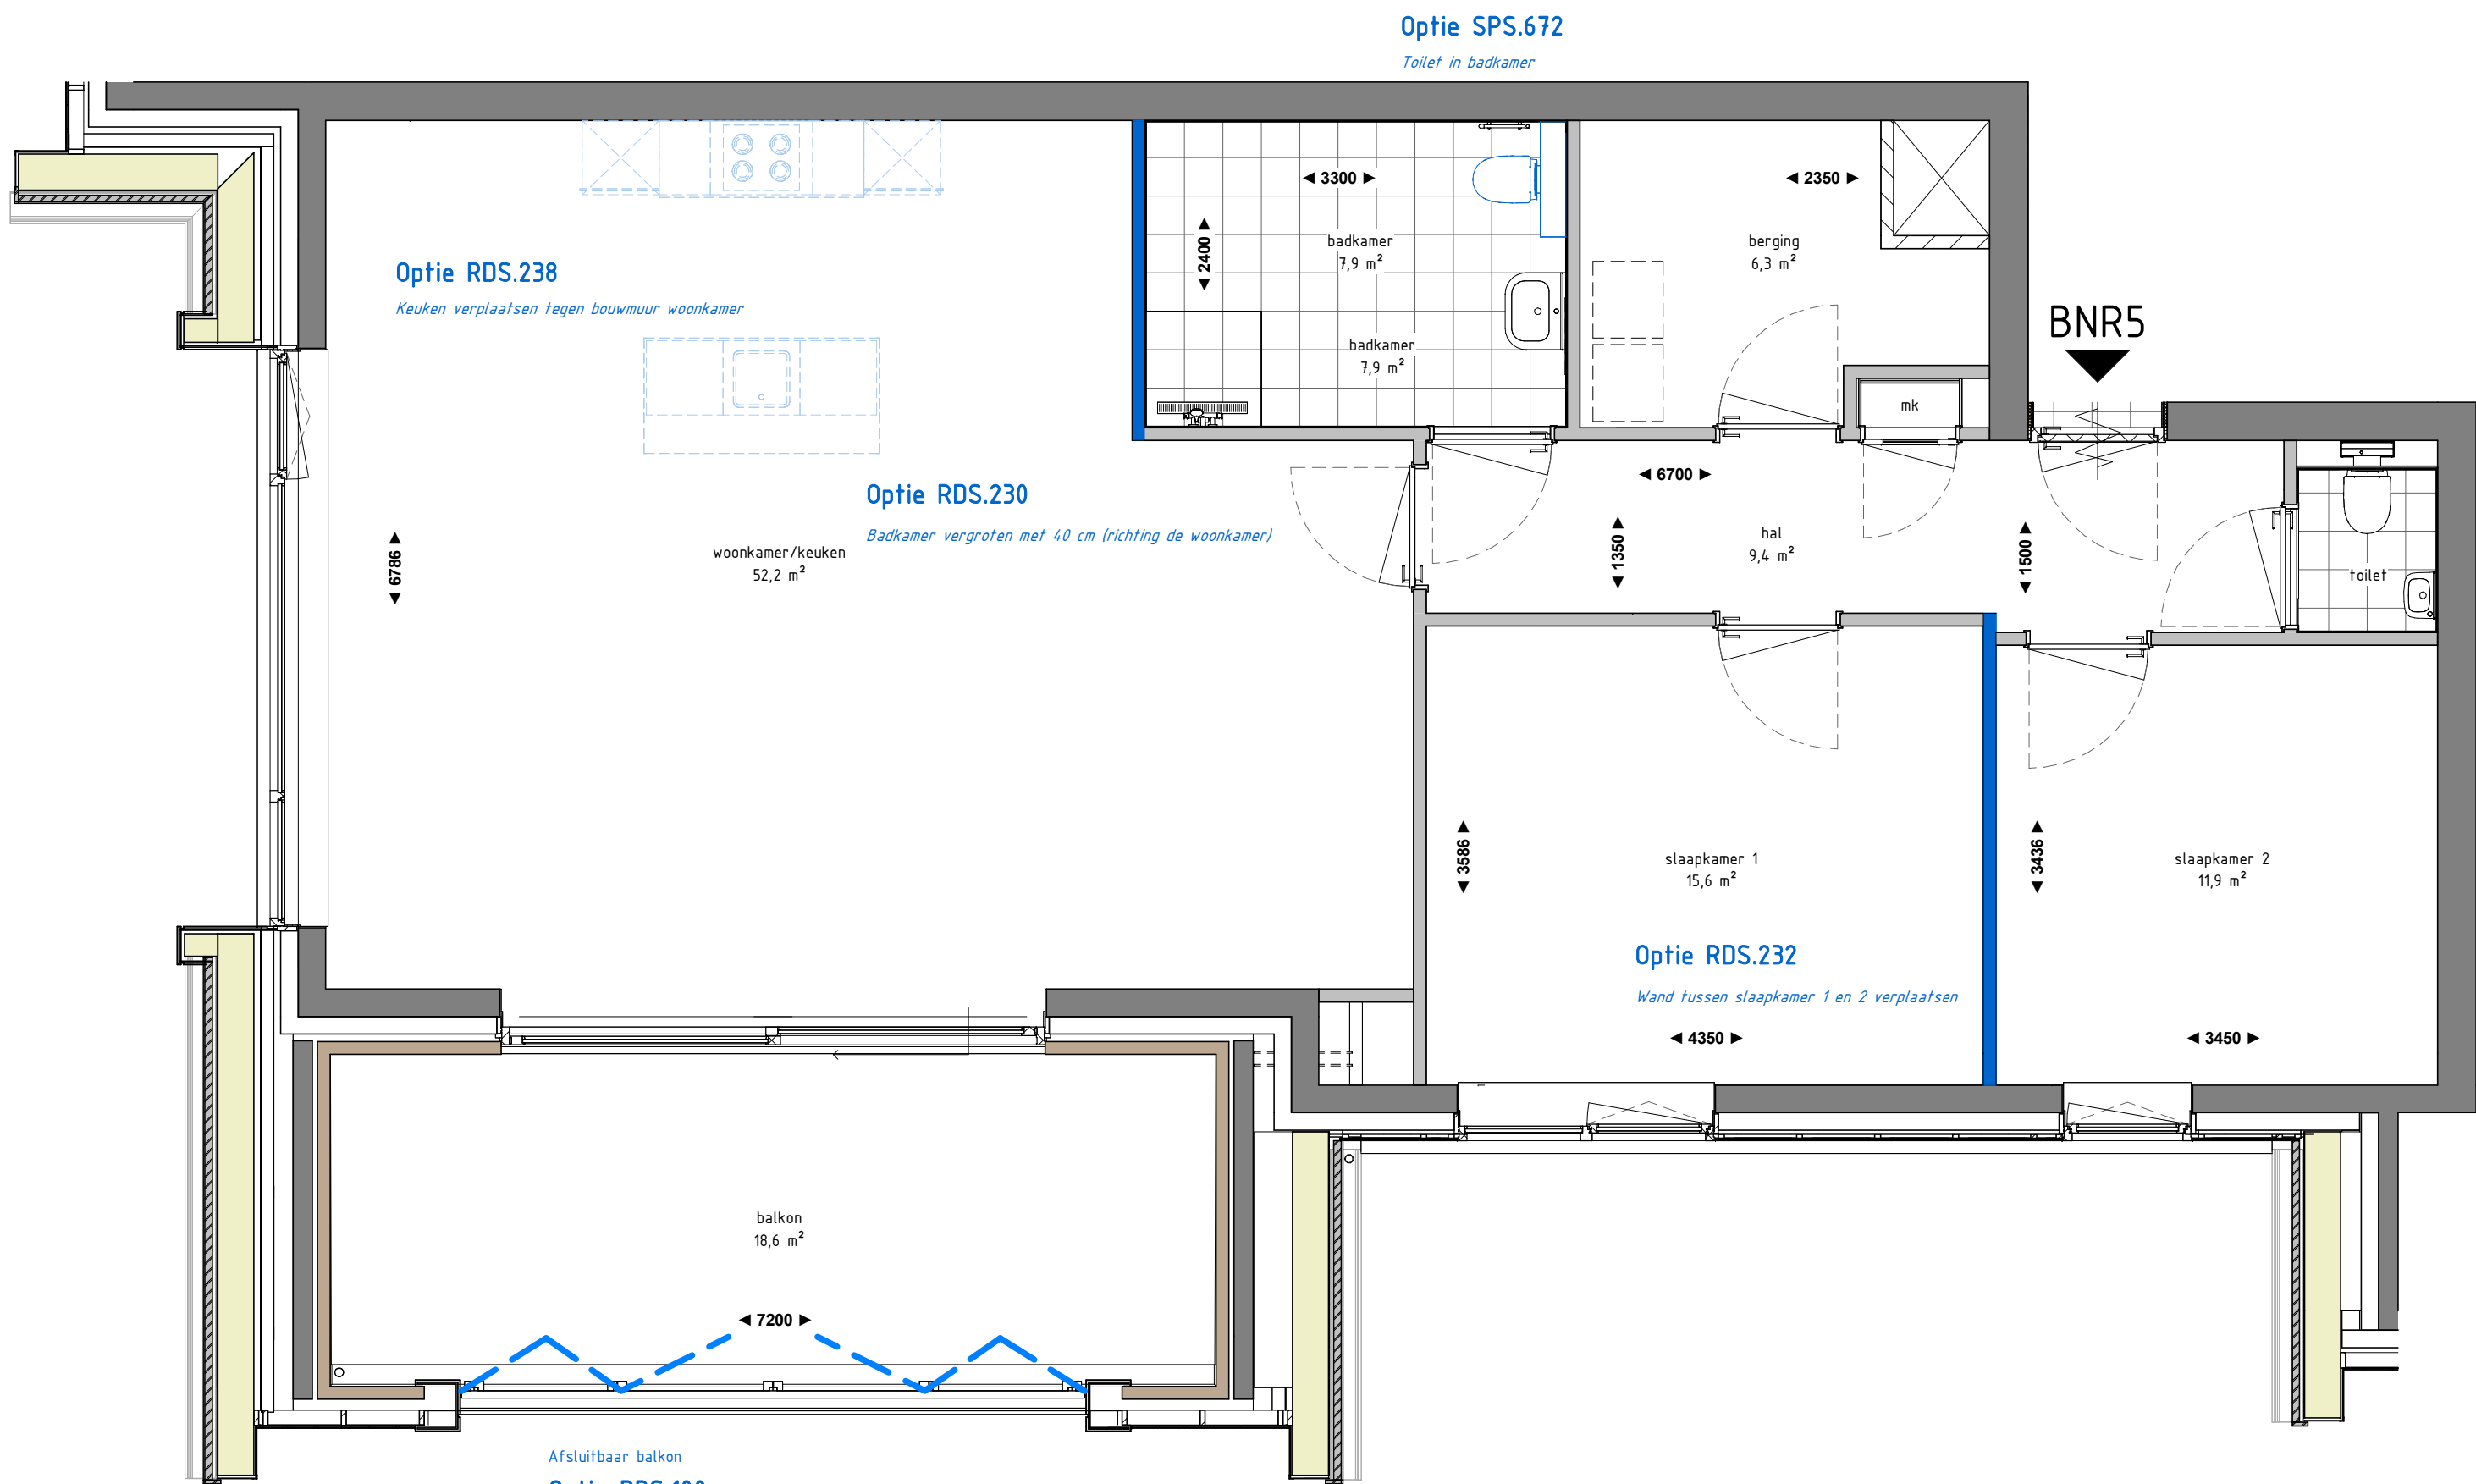

OPTIES

Renvooi algemeen			
	metselwerk baksteen		warmtepomp
	isolatie mineral wol Rc=4,7m² K/W		expansievat
	kalkzandsteen		opstelplaats wasmachine/droger
	geïsoleerde dakkap		wtw-unit
	binnenwand gasbeton		mechanische ventilatie afzuiging
	houten geveldelen		mechanische ventilatie inblaas
	kruipruimte		vloerverwarmingsverdeler
			e-radiator

Renvooi electra			
Symbol	Omschrijving	Symbol	Omschrijving
	Enkelpolige schakelaar		Deurbel
	Wisselschakelaar		Dubbel wandcontactdoos, opbouw
	Serie schakelaar		Loze leiding
	Aansluitpunt verlichting zonder armatuur		Centraaldoos
	Aansluitpunt bedraad		Wandcontactdoos elektrisch koken
	Aansluitpunt data		Dubbel wandcontactdoos
	Centraal aardingspunt (CAP)		Wandcontactdoos
	Aardmat		Druknop deurbel
	Wandlamp		Rookmelder
	Videofoon		Vrijloopdranger
wtw	WTW unit (warmte terug winning)	WM	opstelplaats wasmachine
WK	woonkamer	DR	opstelplaats droger
Co2	hoofdbediening MV installatie	VW	vaatwasser
Th	thermostaat	kook	kookplaat
VV	verdeler vloerverwarming	kk	koelkast
		ak	afzuigkap
		cm	combimagnetron

Verkooptekening

Appartement 5

Project

Huys op de Brink

Onderdeel

Bouwnummer 5

Plattegronden

Schaal 1:50

Datum

14 april 2025

REALISATIE

REINBOUW

Reinbouw B.V.
www.reinbouw.nl

VERKOOP EN INFORMATIE

WOONFABRIEK

Woonfabriek Zwolle
www.woonfabriekzwolle.nl

De Passende Woning Makelaardij
www.depassendewoning.nl