



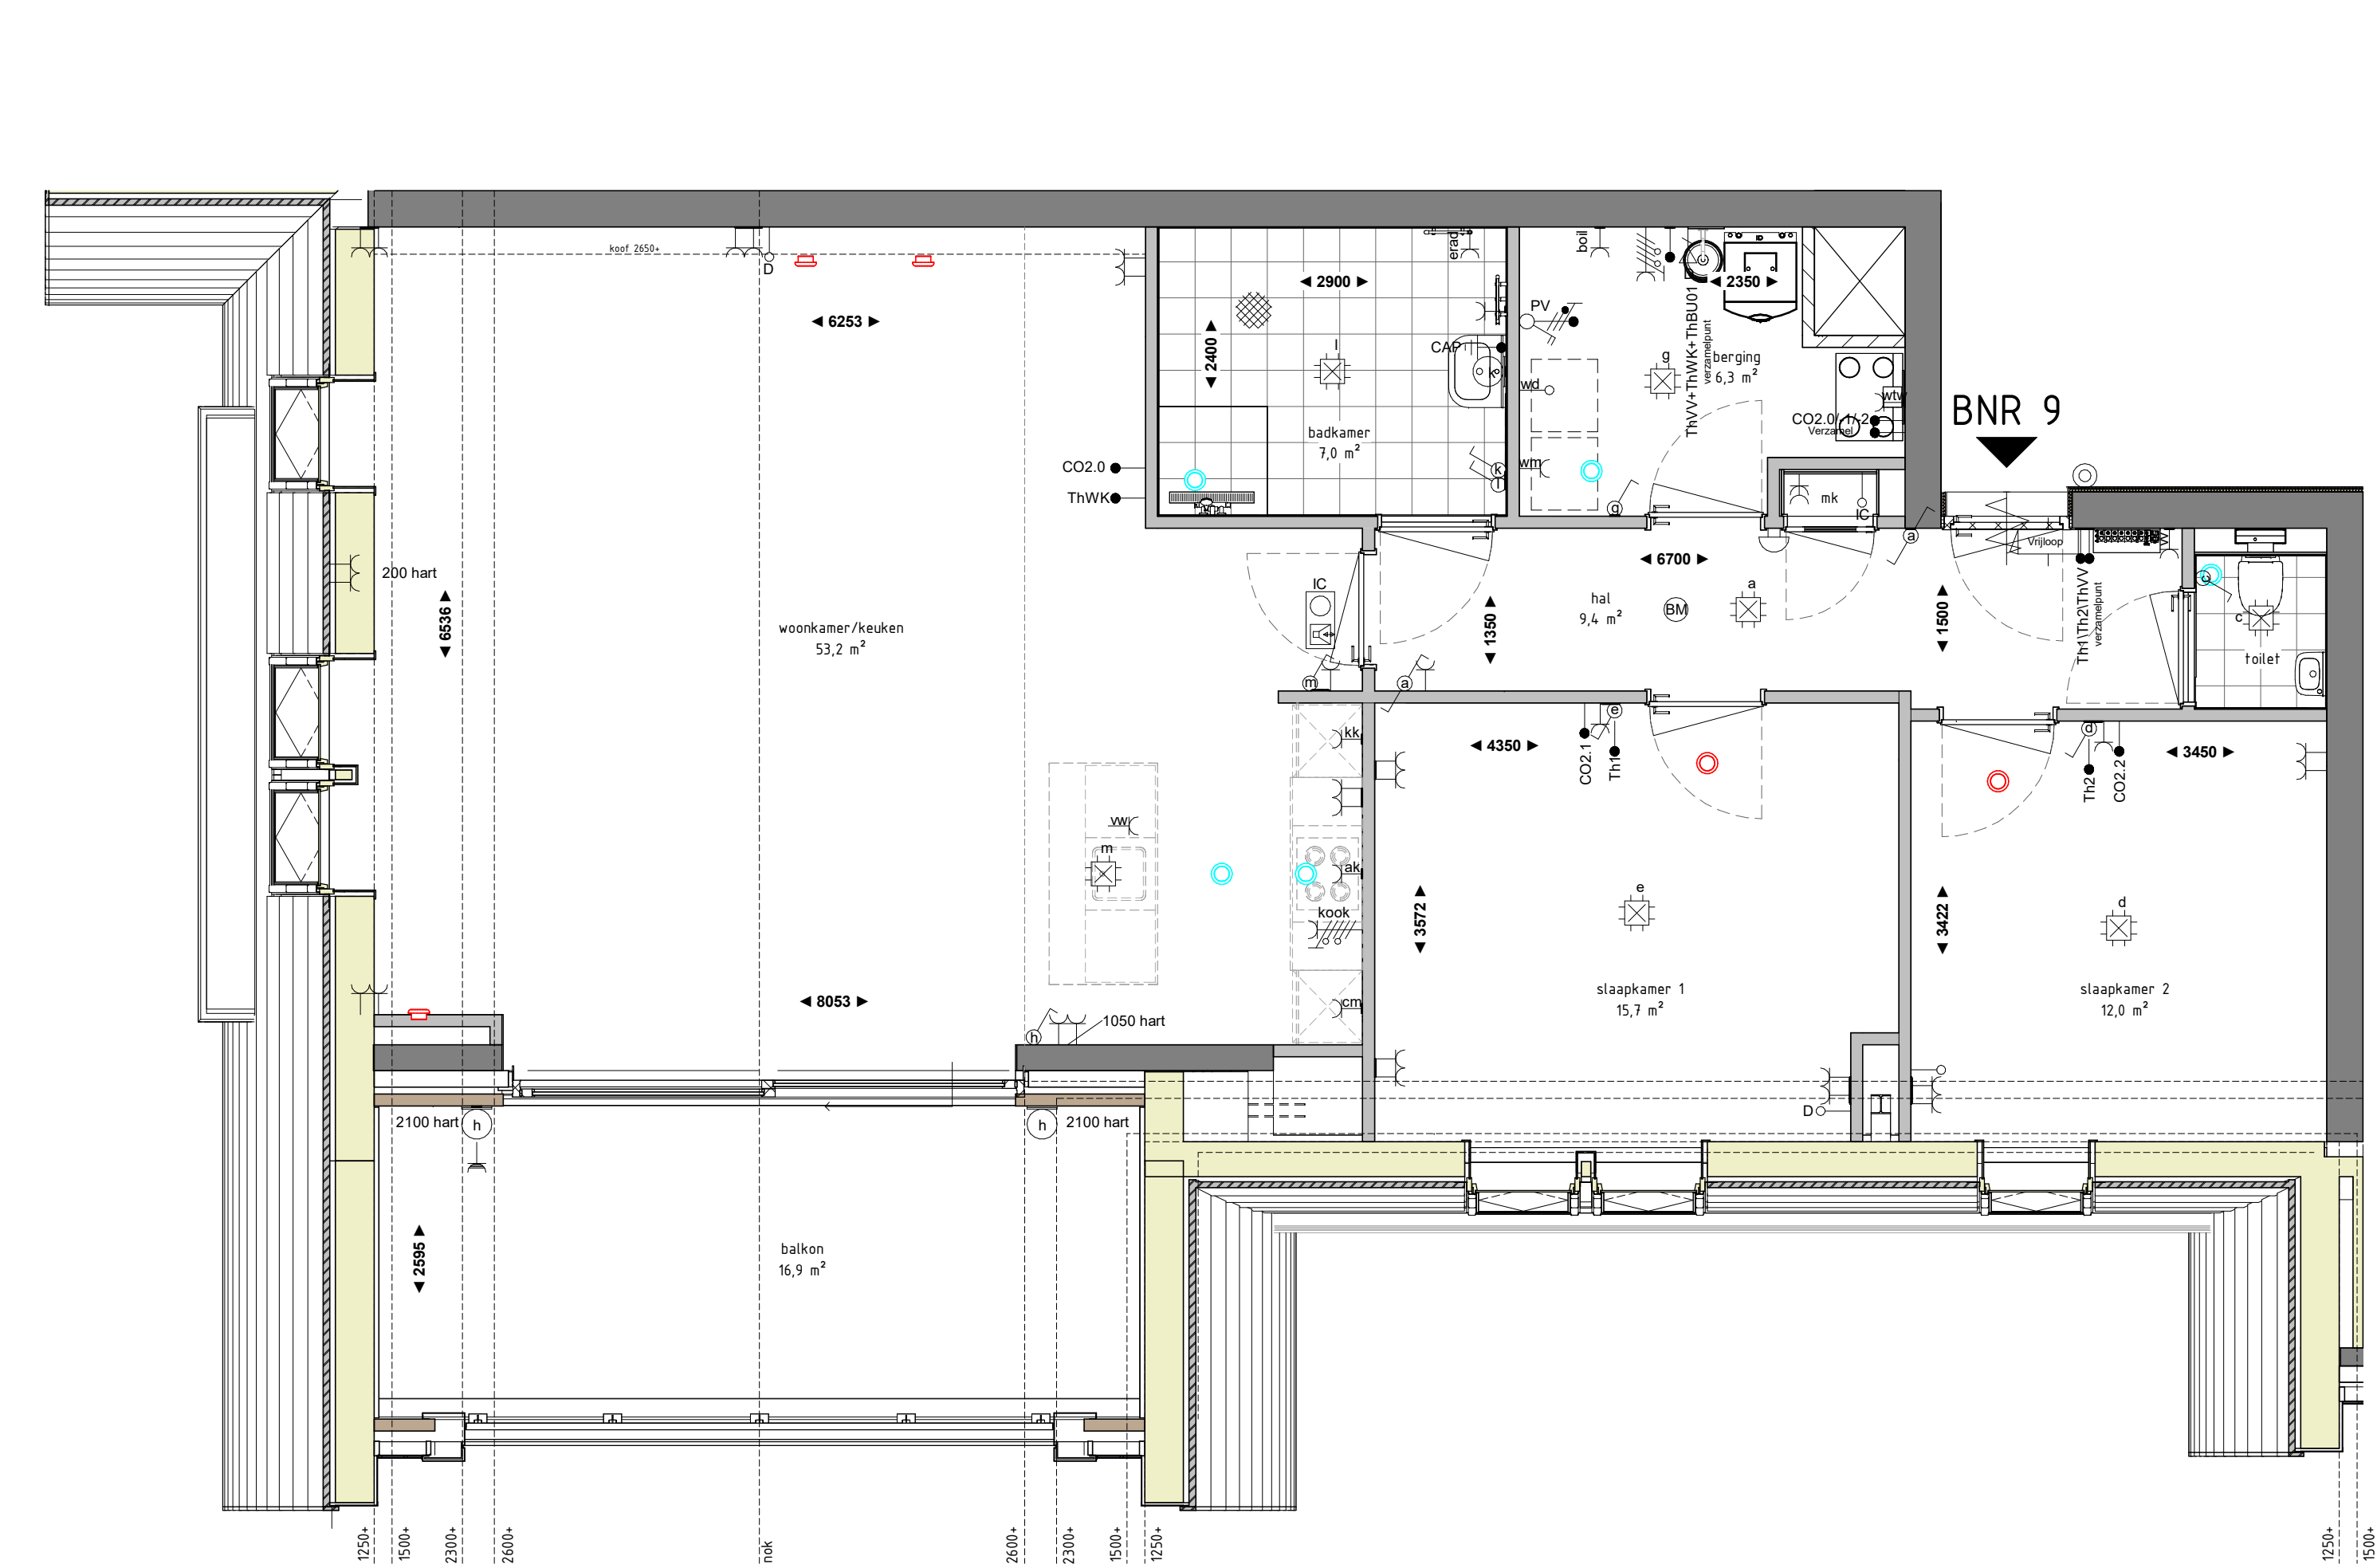

PLATTEGROND

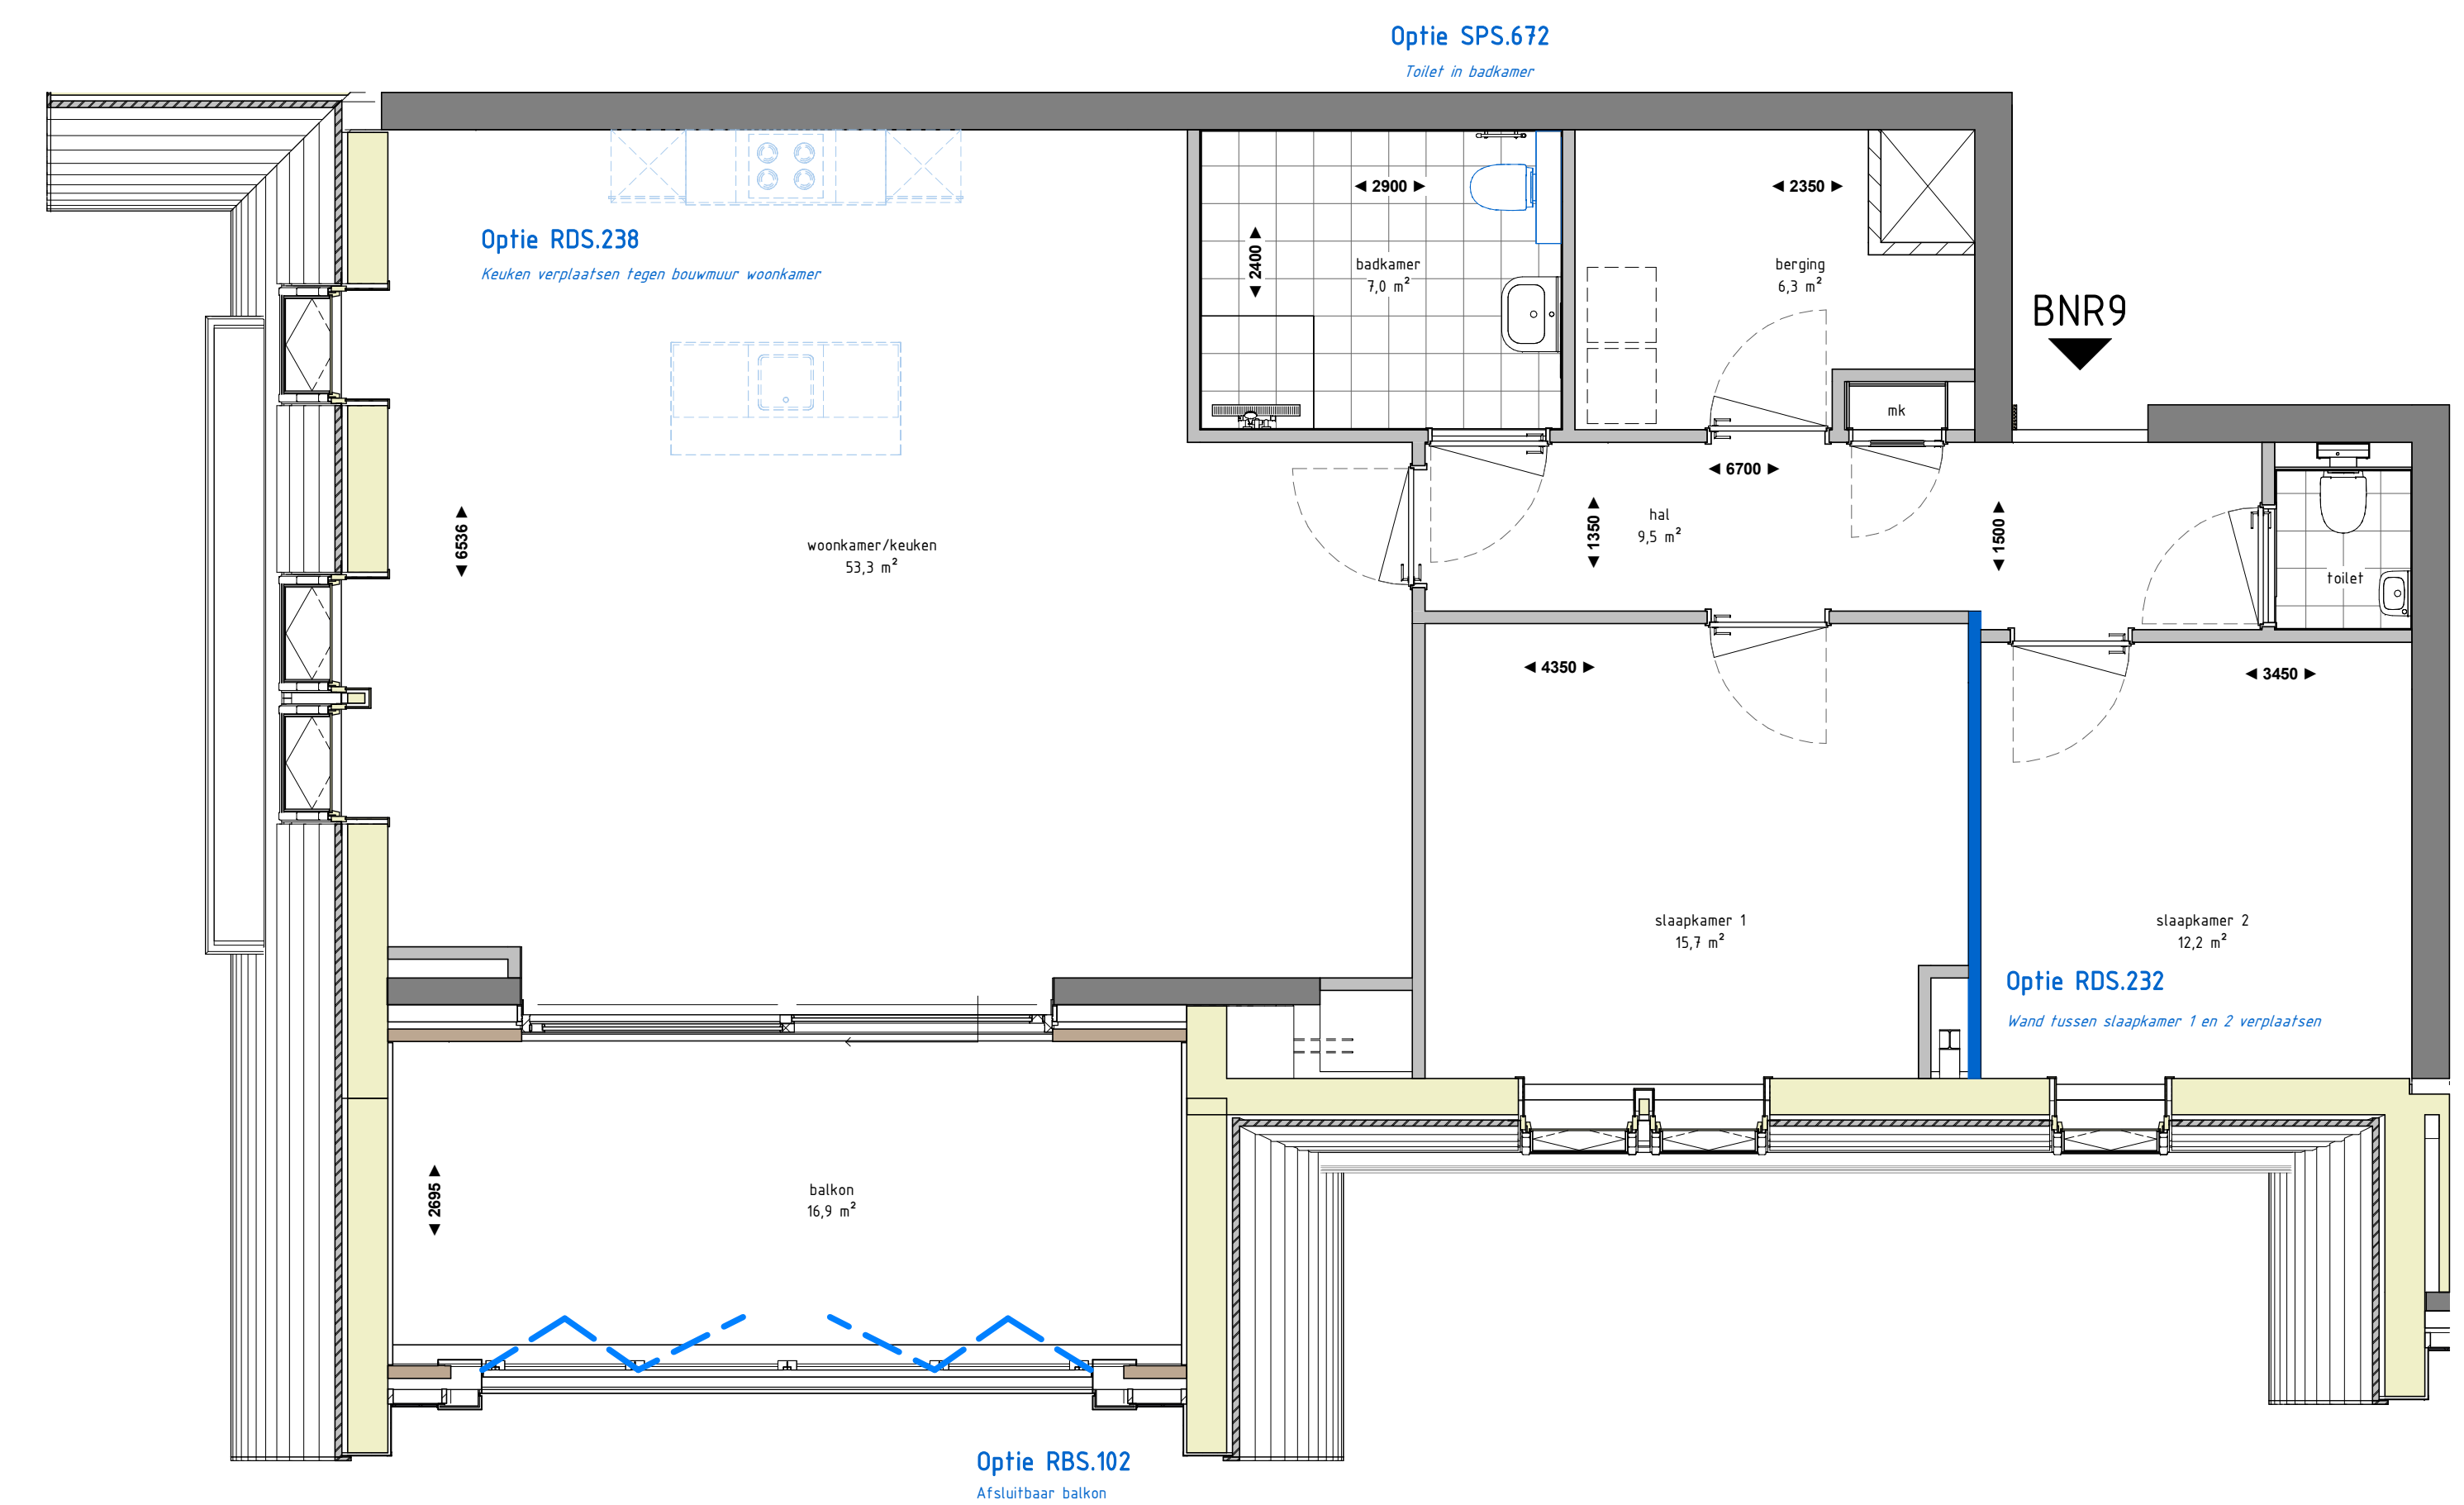

OPTIES

metseelwerk baksteen

isolatie mineral wol Rc=4,7m².K/W

kalkzandsteen

geïsoleerde dakkap

binnenwand gasbeton

houten geveldelen

kruipruimte

warmtepomp

expansievat

vloerverwarmingsverdeler

e-radiator

opstelplaats
wasmachine/droger

wtw-unit

mechanische ventilatie
afzuiging

mechanische ventilatie
inblaas

Renvooi algemeen

Renvooi electra

Symbol	Omschrijving	Symbol	Omschrijving
	Enkelpolige schakelaar		Deurbel
	Wisselschakelaar		Dubbel wandcontactdoos, opbouw
	Serie schakelaar		Loze leiding
	Aansluitpunt verlichting zonder armatuur		Centraalcontactdoos
	Aansluitpunt bedraad		Wandcontactdoos elektrisch koken
	Aansluitpunt data		Dubbel wandcontactdoos
	Centraal aardingspunt (CAP)		Wandcontactdoos
	Aardmat		Drukknop deurbel
	Wandlamp		Rookmelder
	Videofoon		Vrijloopdranger
wtw	WTW unit (warmte terug winning)	WM	opstelplaats wasmachine
WK	woonkamer	DR	opstelplaats droger
Co2	hoofdbediening MV installatie	VW	vaatwasser
Th	thermostaat	kook	kookplaat
VV	verdeler vloerverwarming	kk	koelkast
		ak	afzuigkap
		cm	combinatiewaas

Huys
op de
Brink

Verkooptekening

Appartement 9

Project

Huys op de Brink

Onderdeel

Bouwnummer 9

Plattegronden

Schaal 1:50

Datum

14 april 2025

REALISATIE

REINBOUW

Reinbouw B.V.
www.reinbouw.nl

VERKOOP EN INFORMATIE

WOONFABRIEK
ZWOLLE

Woonfabriek Zwolle
www.woonfabriekzwolle.nl

DE PASSENDE
WONING

De Passende Woning Makelaardij
www.depassendewoning.nl