



STATO DI PROGETTO

PIANTA PIANO SECONDO
SCALA 1/100

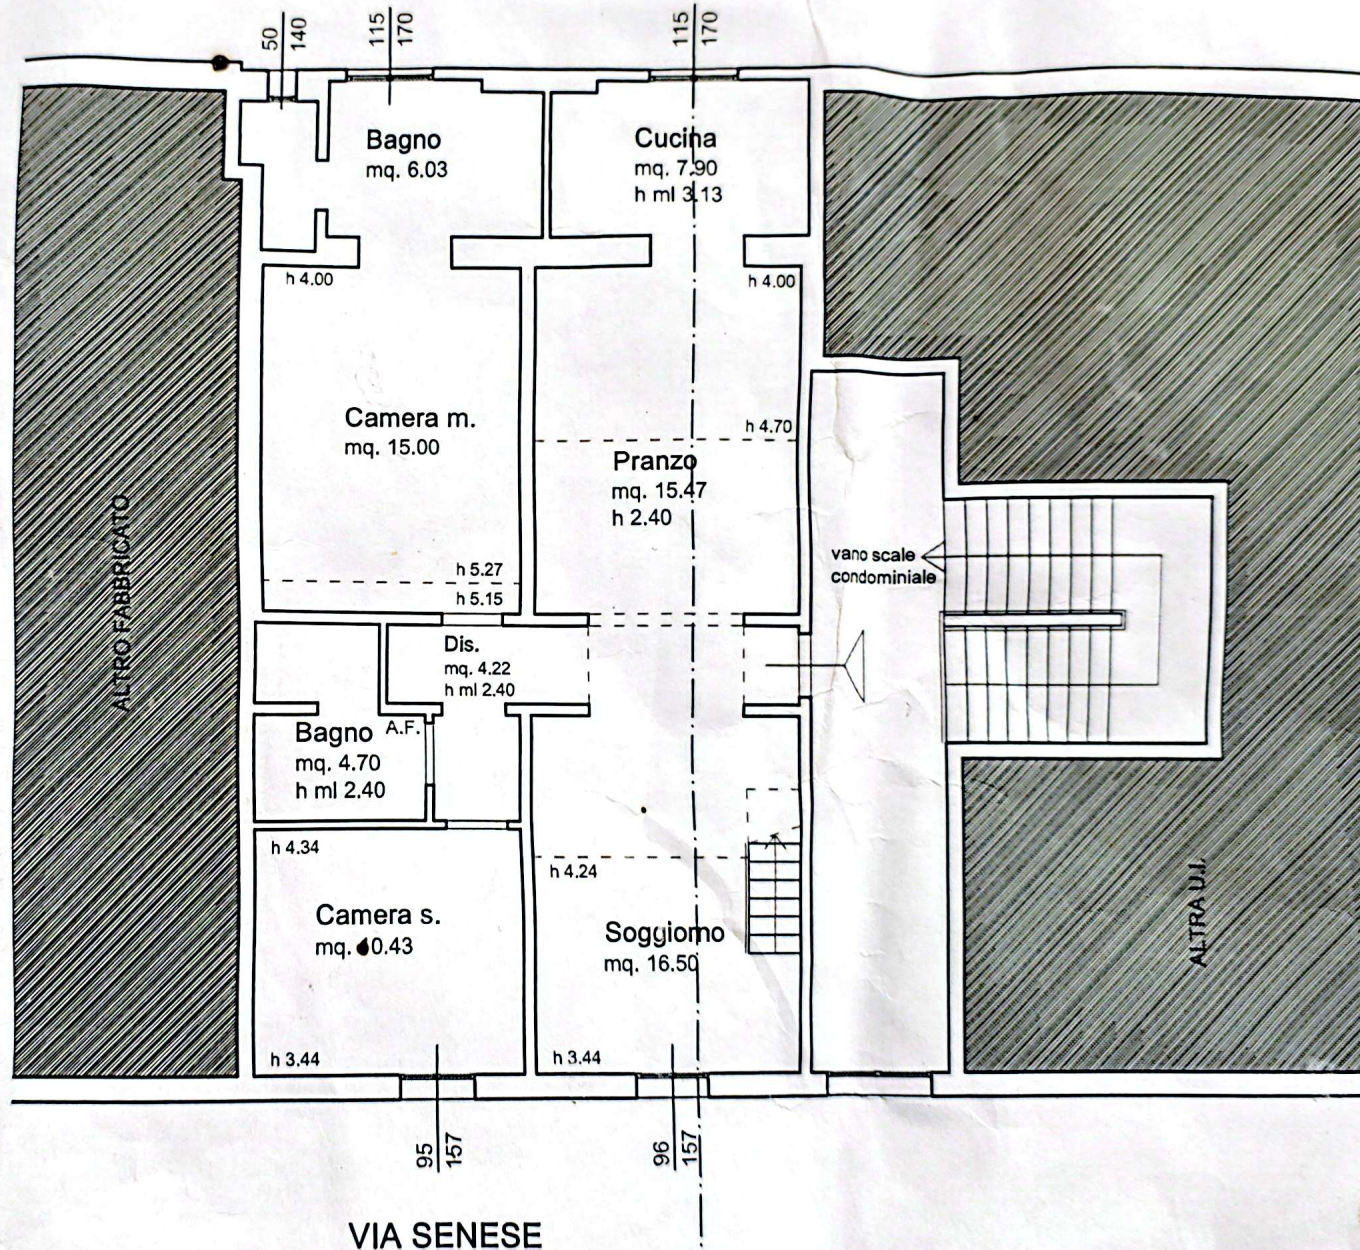

PIANTA PIANO SOPPALCHI

SCALA 1/100

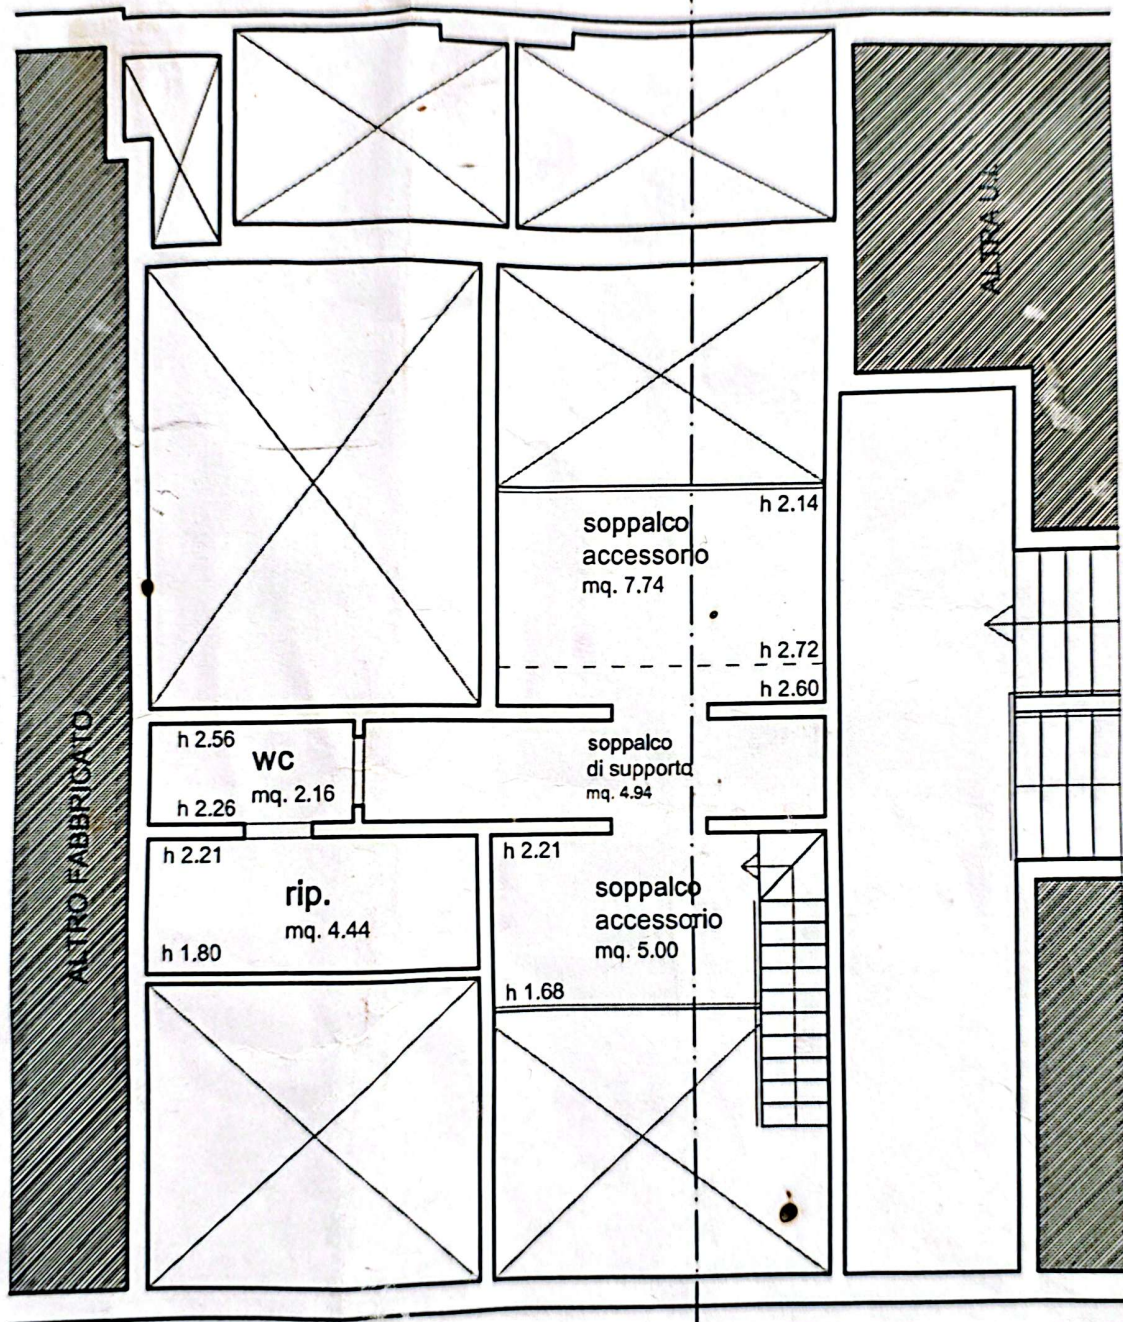



SEZIONE A-A'
SCALA 1/100

