





SITUATION

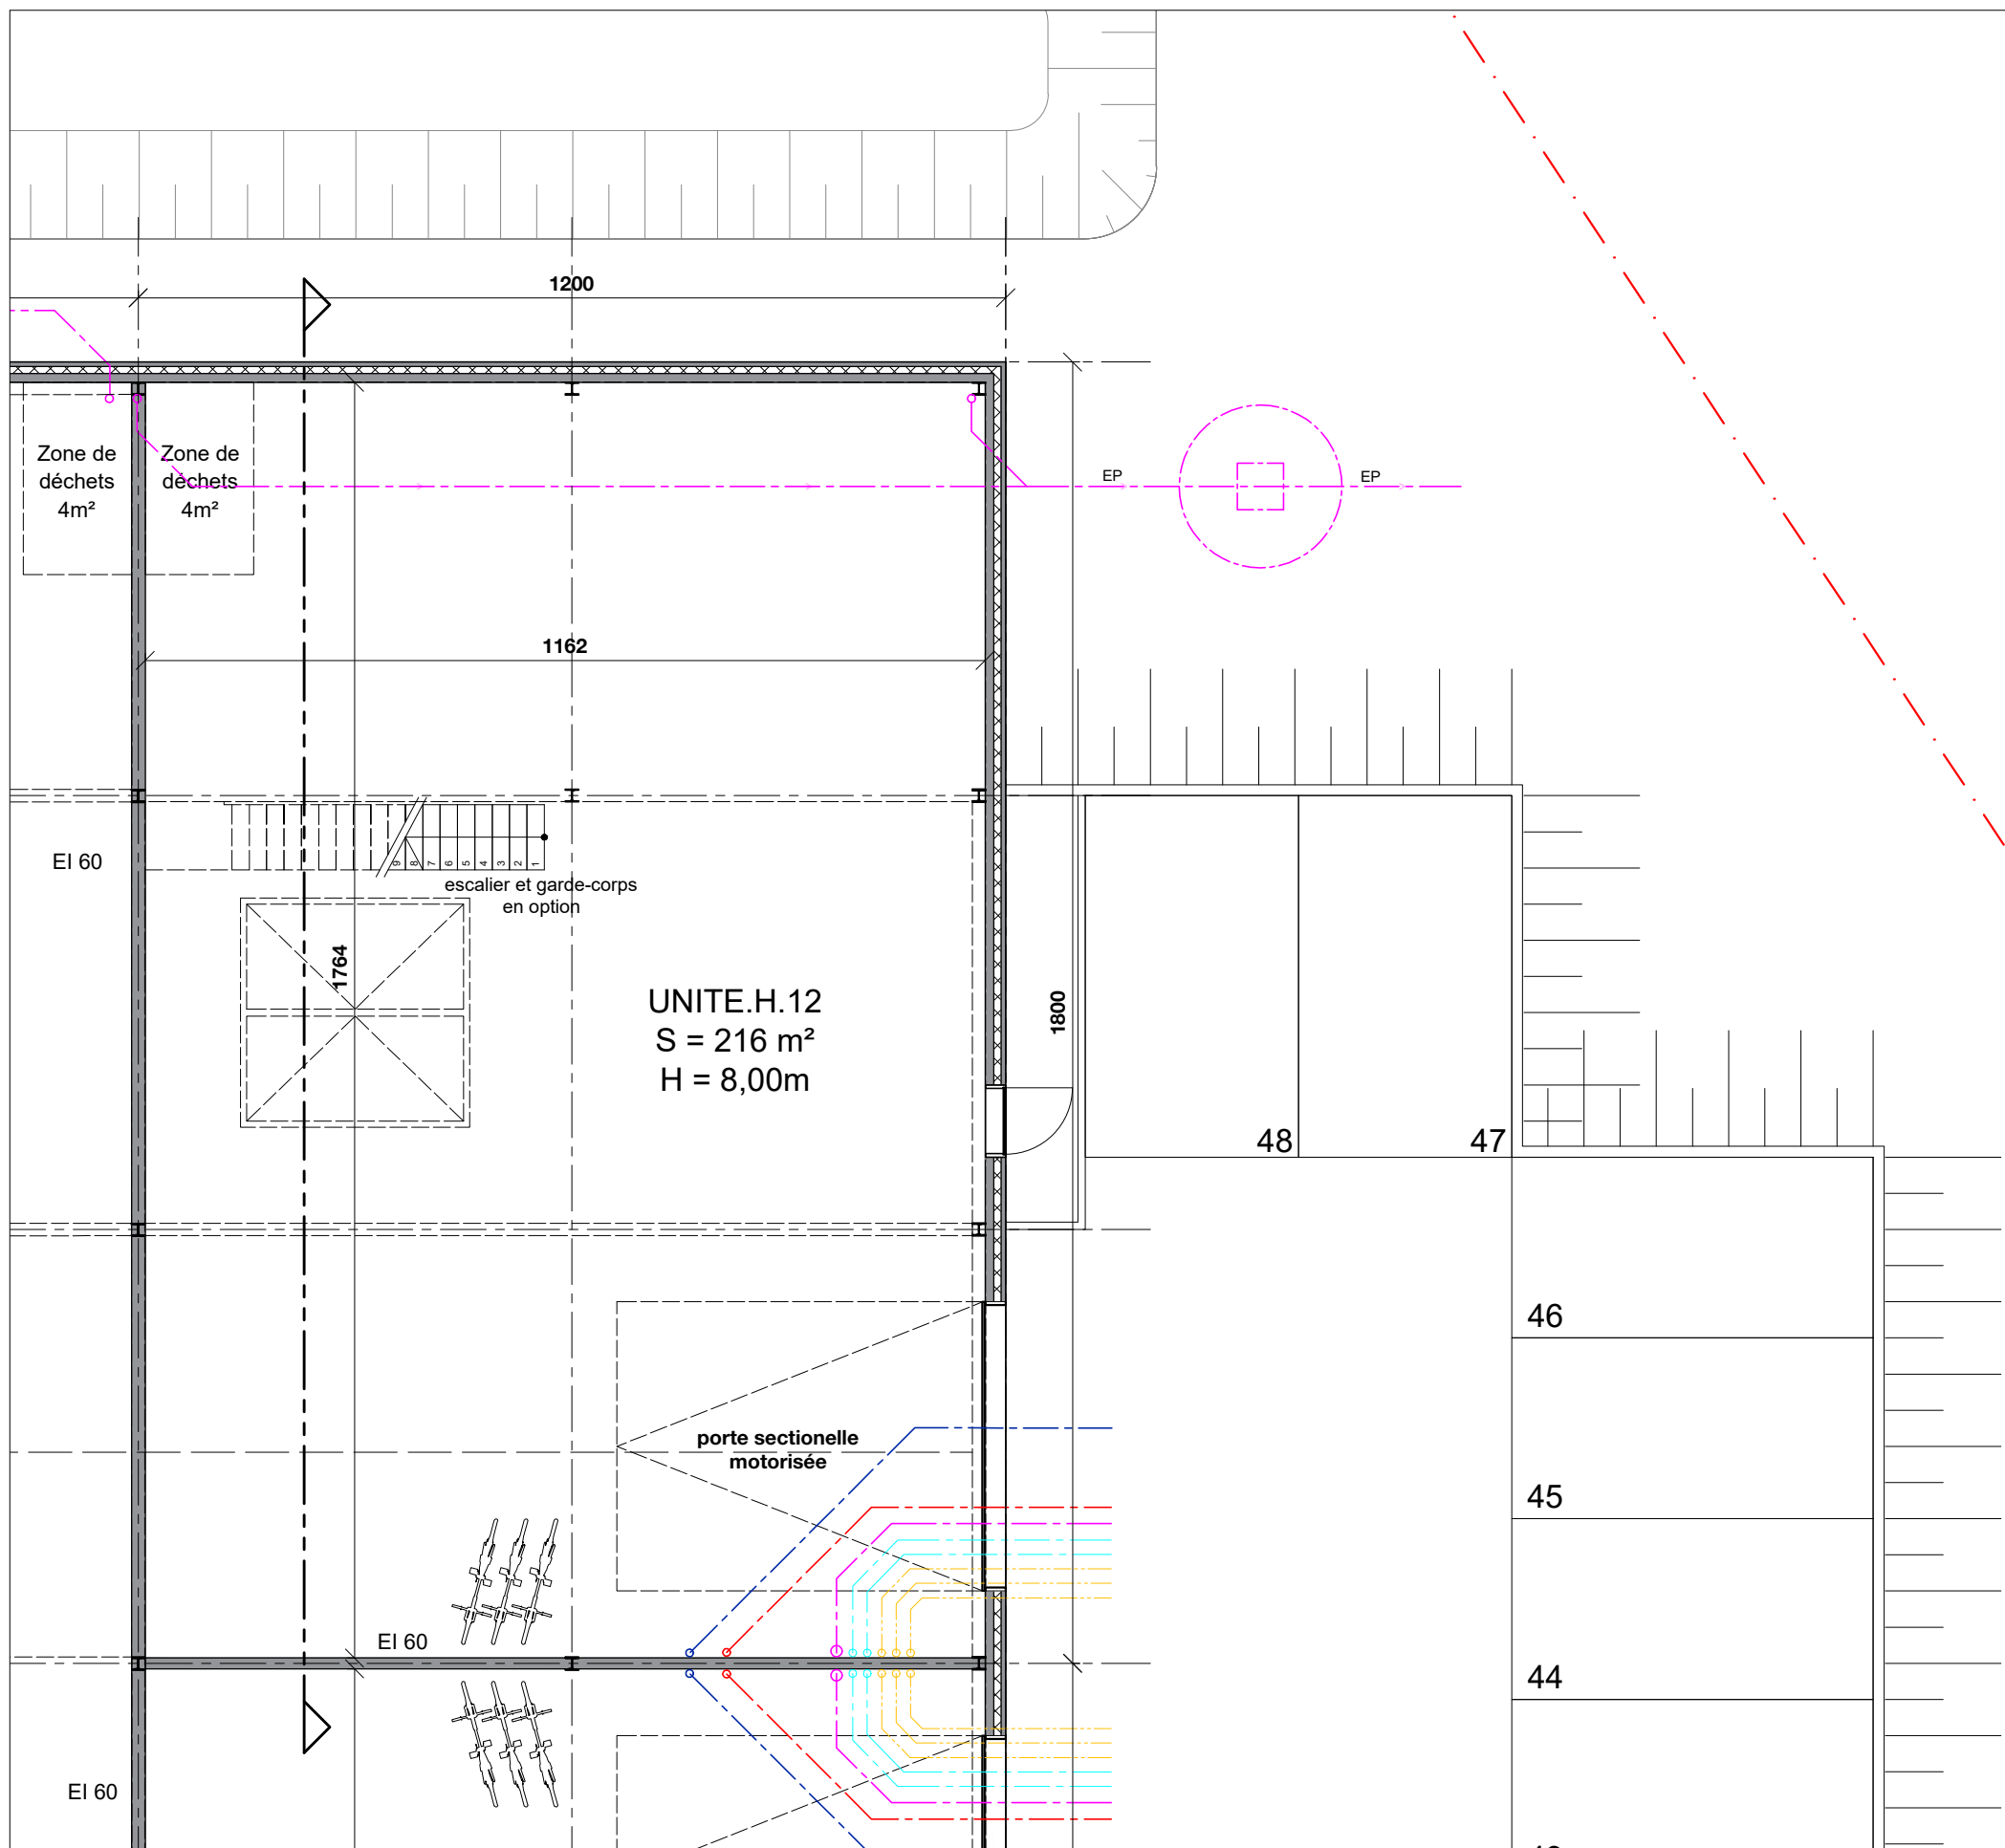


Toutes les dimensions et surfaces sont indicatives. La description dans le cahier de charge de vente est prioritaire. Des adaptations ou corrections seront toujours possibles en fonction du permis et/ou en fonction des exigences architecturales, constructives ou techniques. Les plans restent la propriété intellectuelle du promoteur et ne peuvent être copiés. Les unités PME sont livrées "casco" c.a.d. sans équipement technique ou parachevement intérieur

VUE EN PLAN RDC




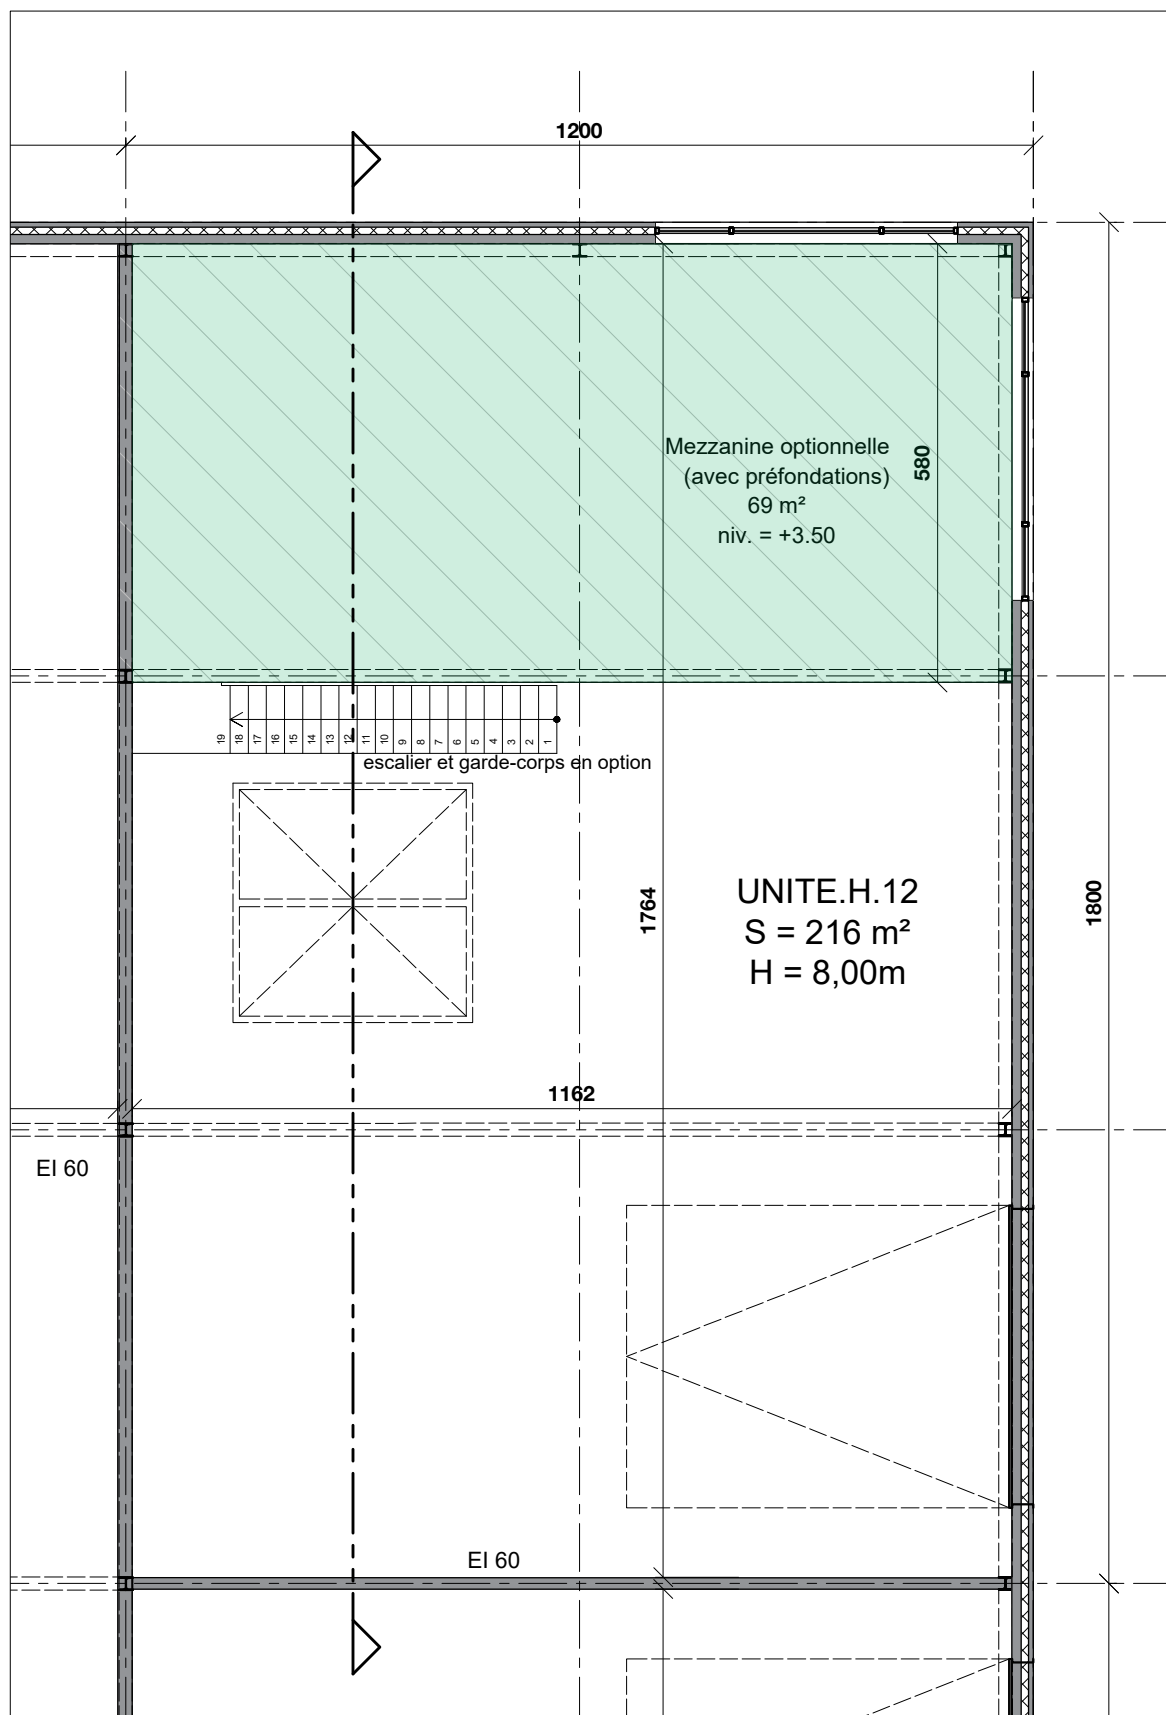

VUE EN PLAN R+1

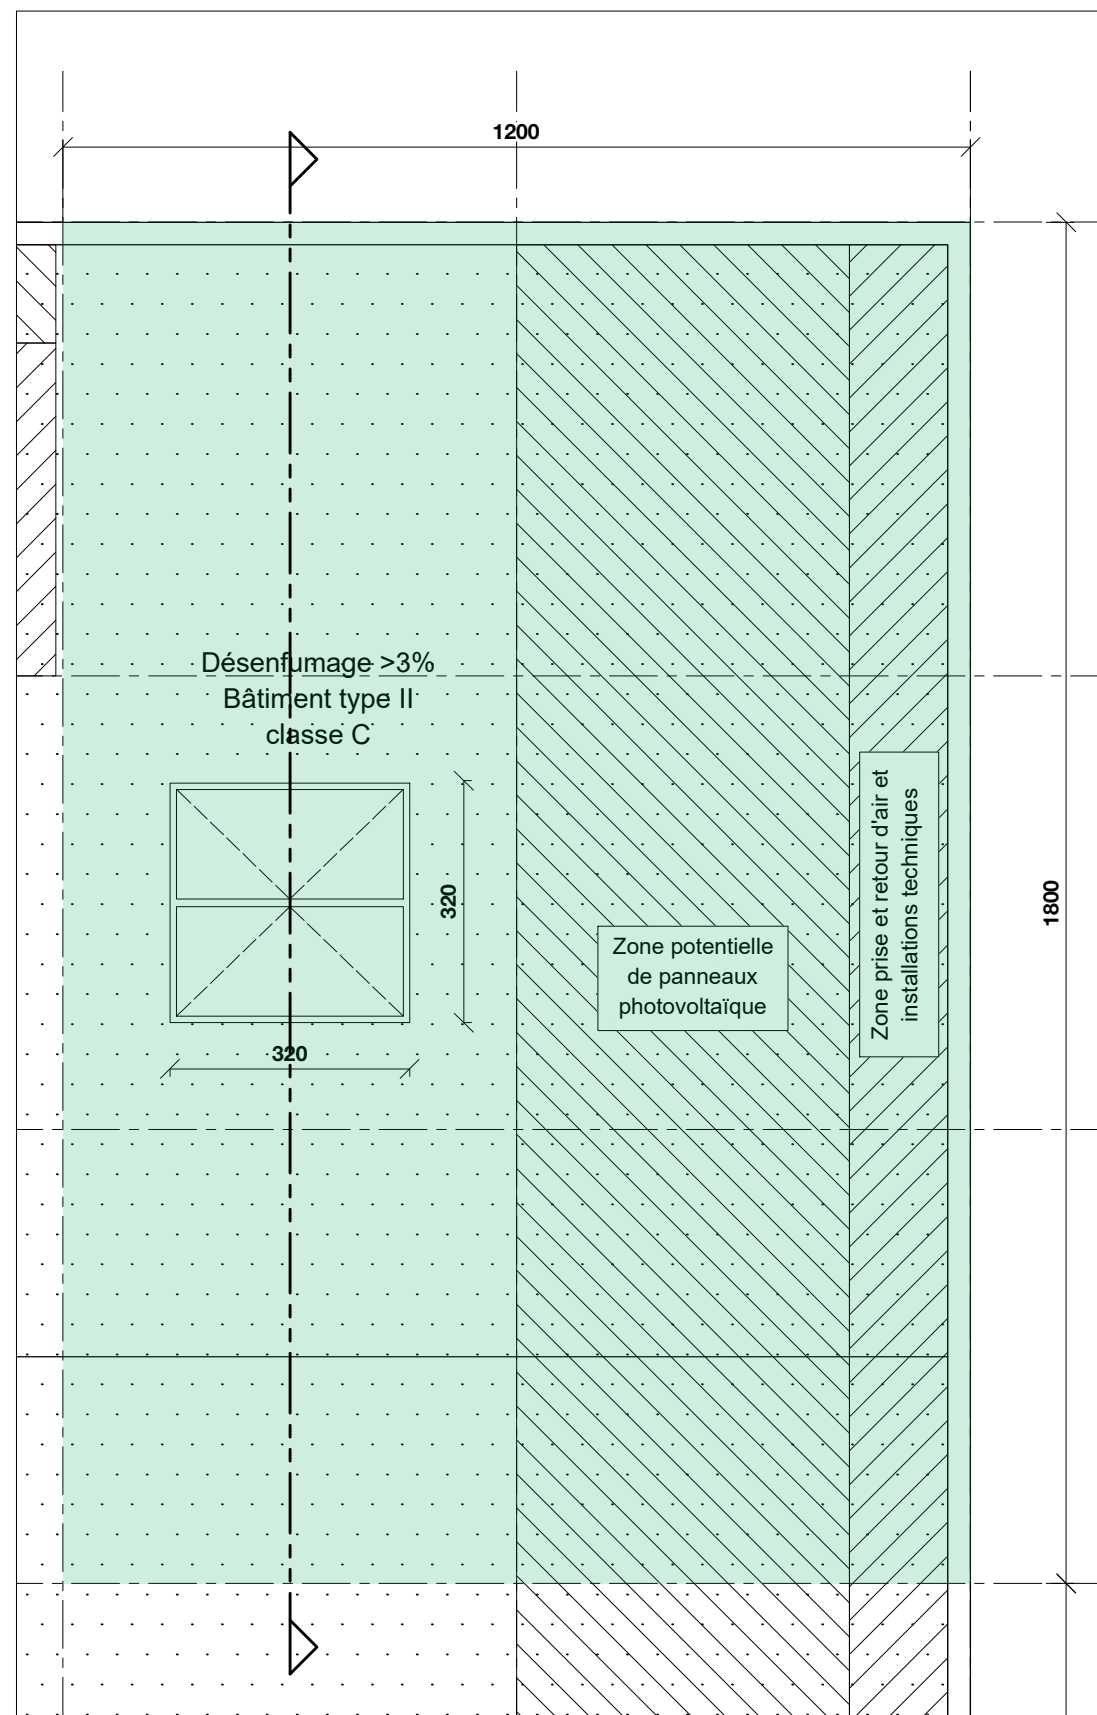


VUE EN PLAN TOITURE

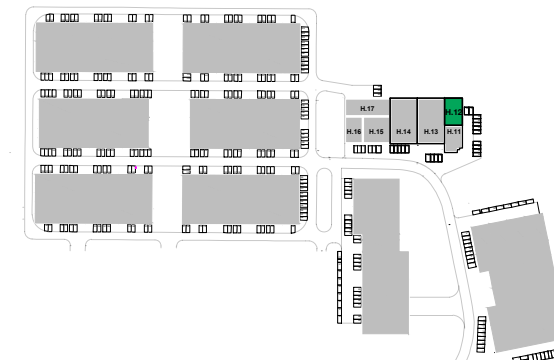


SITUATION

Toutes les dimensions et surfaces sont indicatives. La description dans le cahier de charge de vente est prioritaire. Des adaptations ou corrections seront toujours possibles en fonction du permis et/ou en fonction des exigences architecturales, constructives ou techniques. Les plans restent la propriété intellectuelle du promoteur et ne peuvent être copiés. Les unités PME sont livrées "casco" c.a.d. sans équipement technique ou parachevement intérieur


COUPE

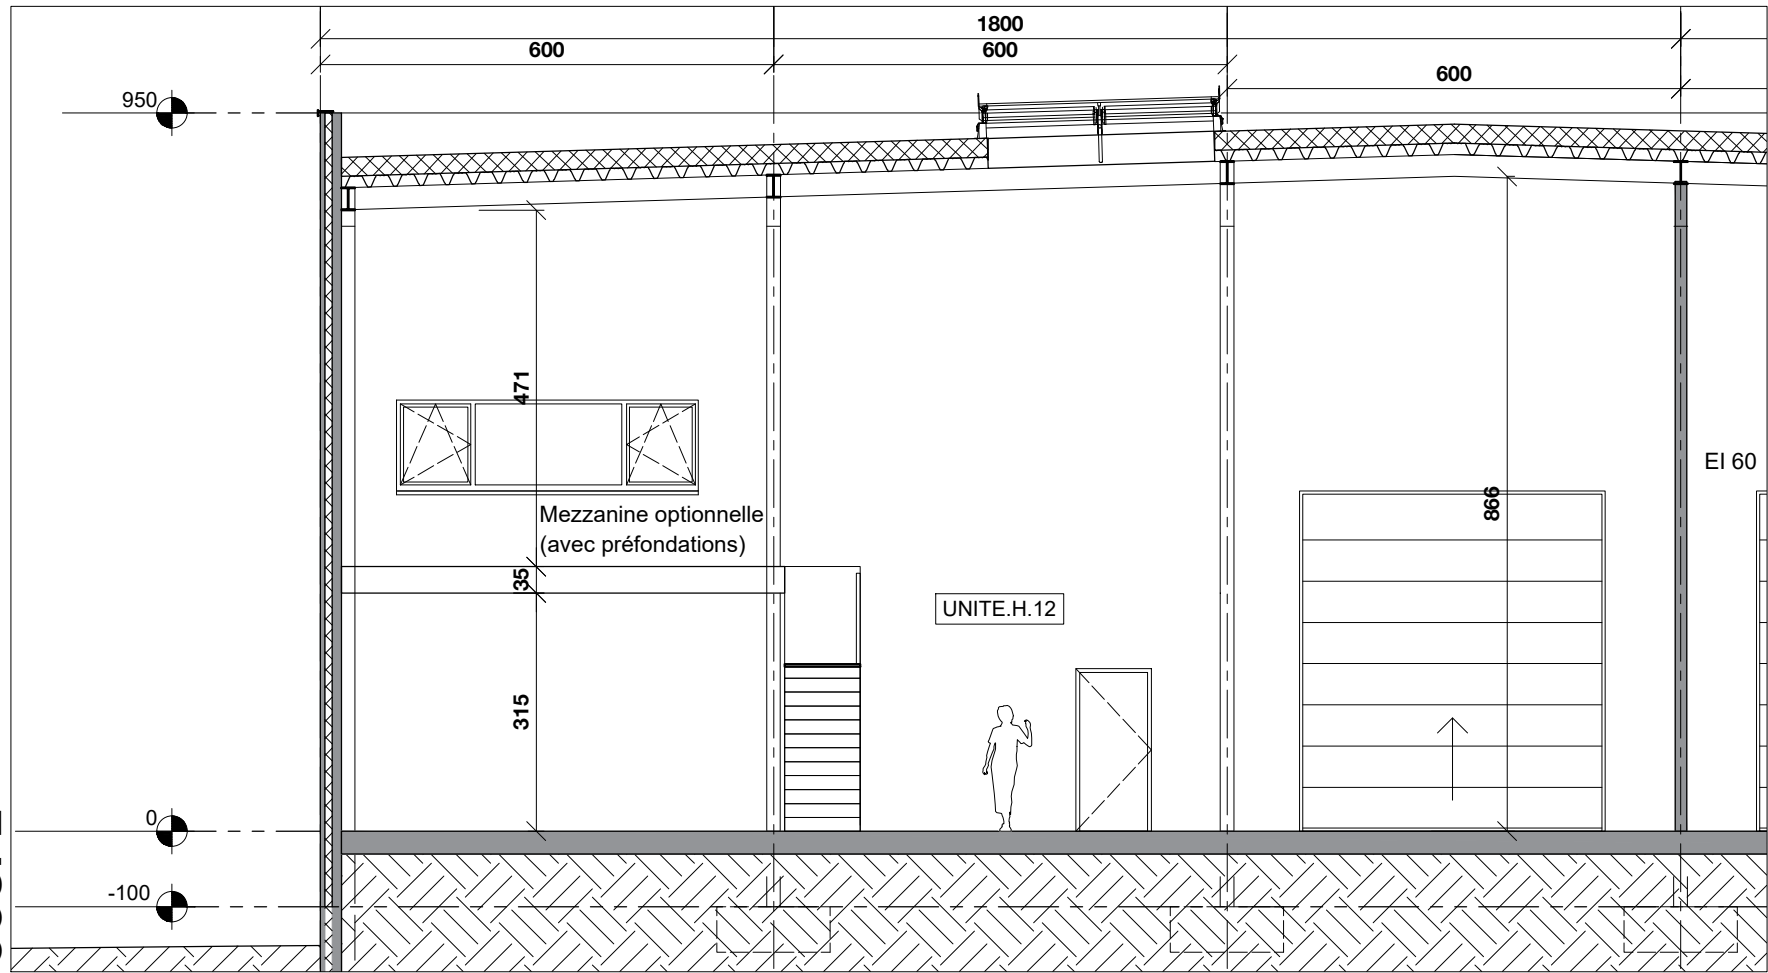

FACADE SUD-EST

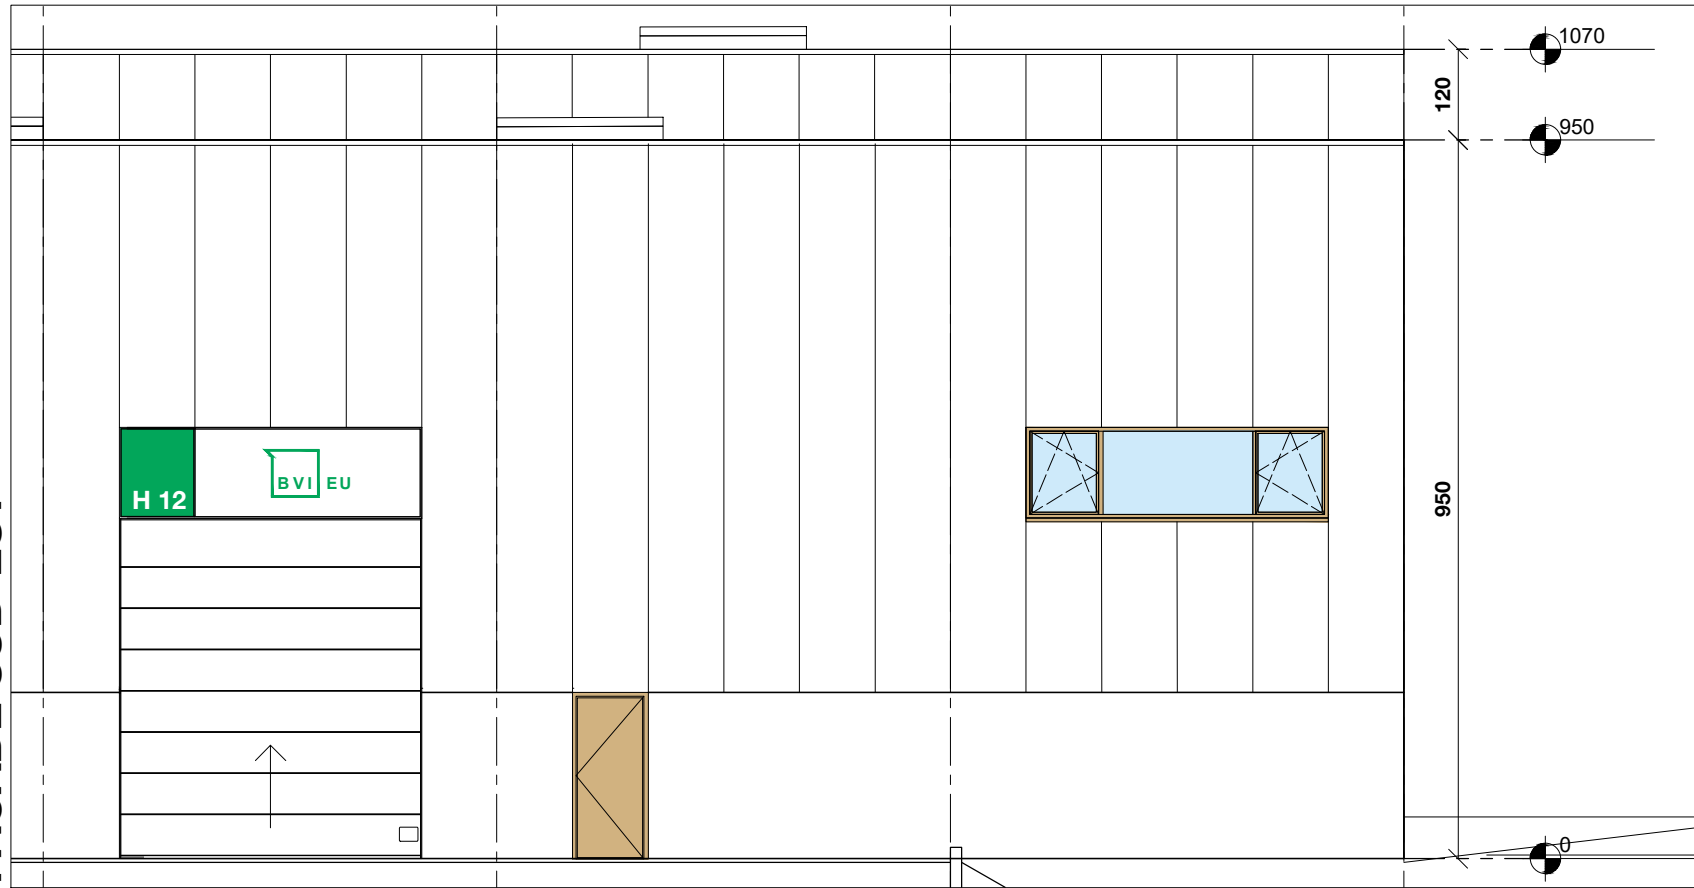


FACADE NORD-EST

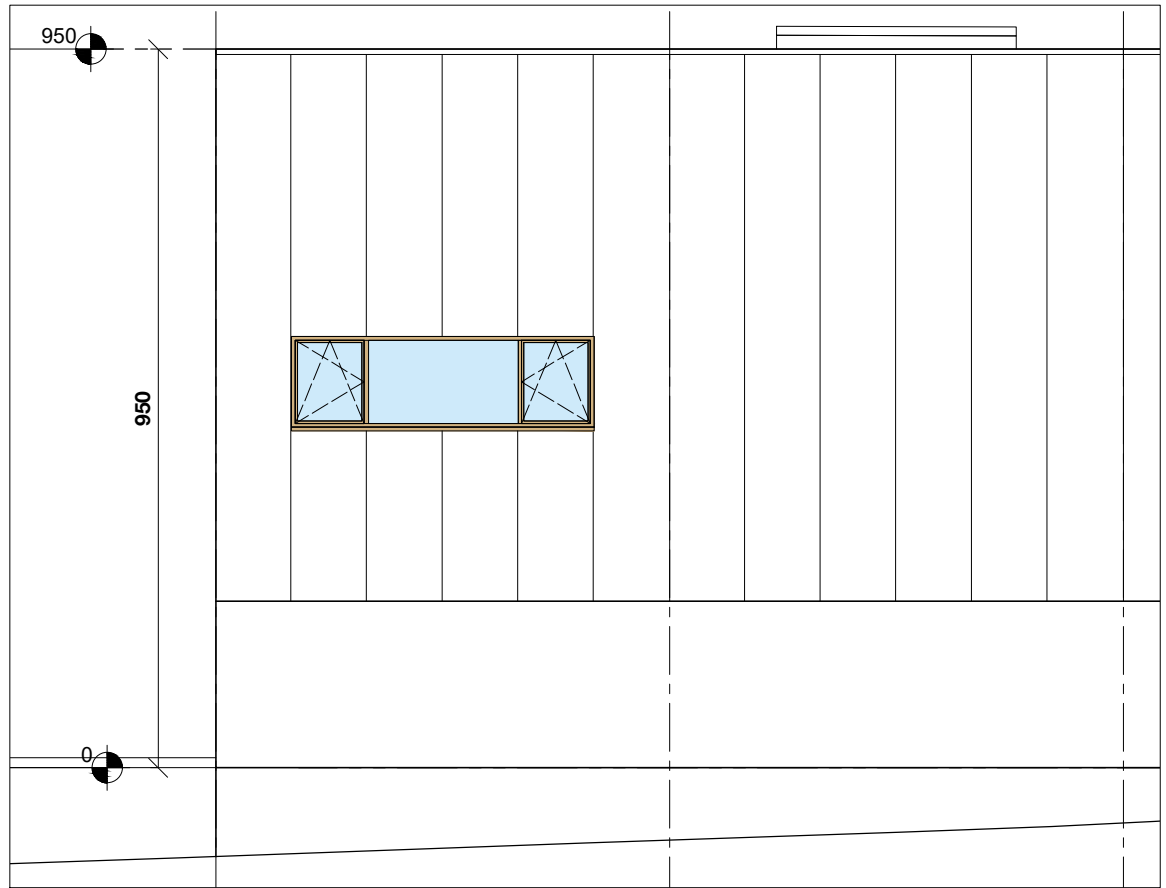


Toutes les dimensions et surfaces sont indicatives. La description dans le cahier de charge de vente est prioritaire. Des adaptations ou corrections seront toujours possibles en fonction du permis et/ou en fonction des exigences architecturales, constructives ou techniques. Les plans restent la propriété intellectuelle du promoteur et ne peuvent être copiés. Les unités PME sont livrées "casco" c.a.d. sans équipement technique ou parachevement intérieur



FCM Architects
Avenue Paul Hymans 91, 1200 Bruxelles
Tel: +32 2 501 01 90 - Fax: +32 2 501 01 99
info@fcmarchitects.be - www.fcmarchitects.be

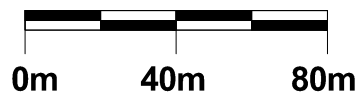

date : 08.01.2026
version :
Echelle : 1 : 100

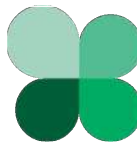

CIT-YS
GREEN BUSINESS PARK



UNITE H12