




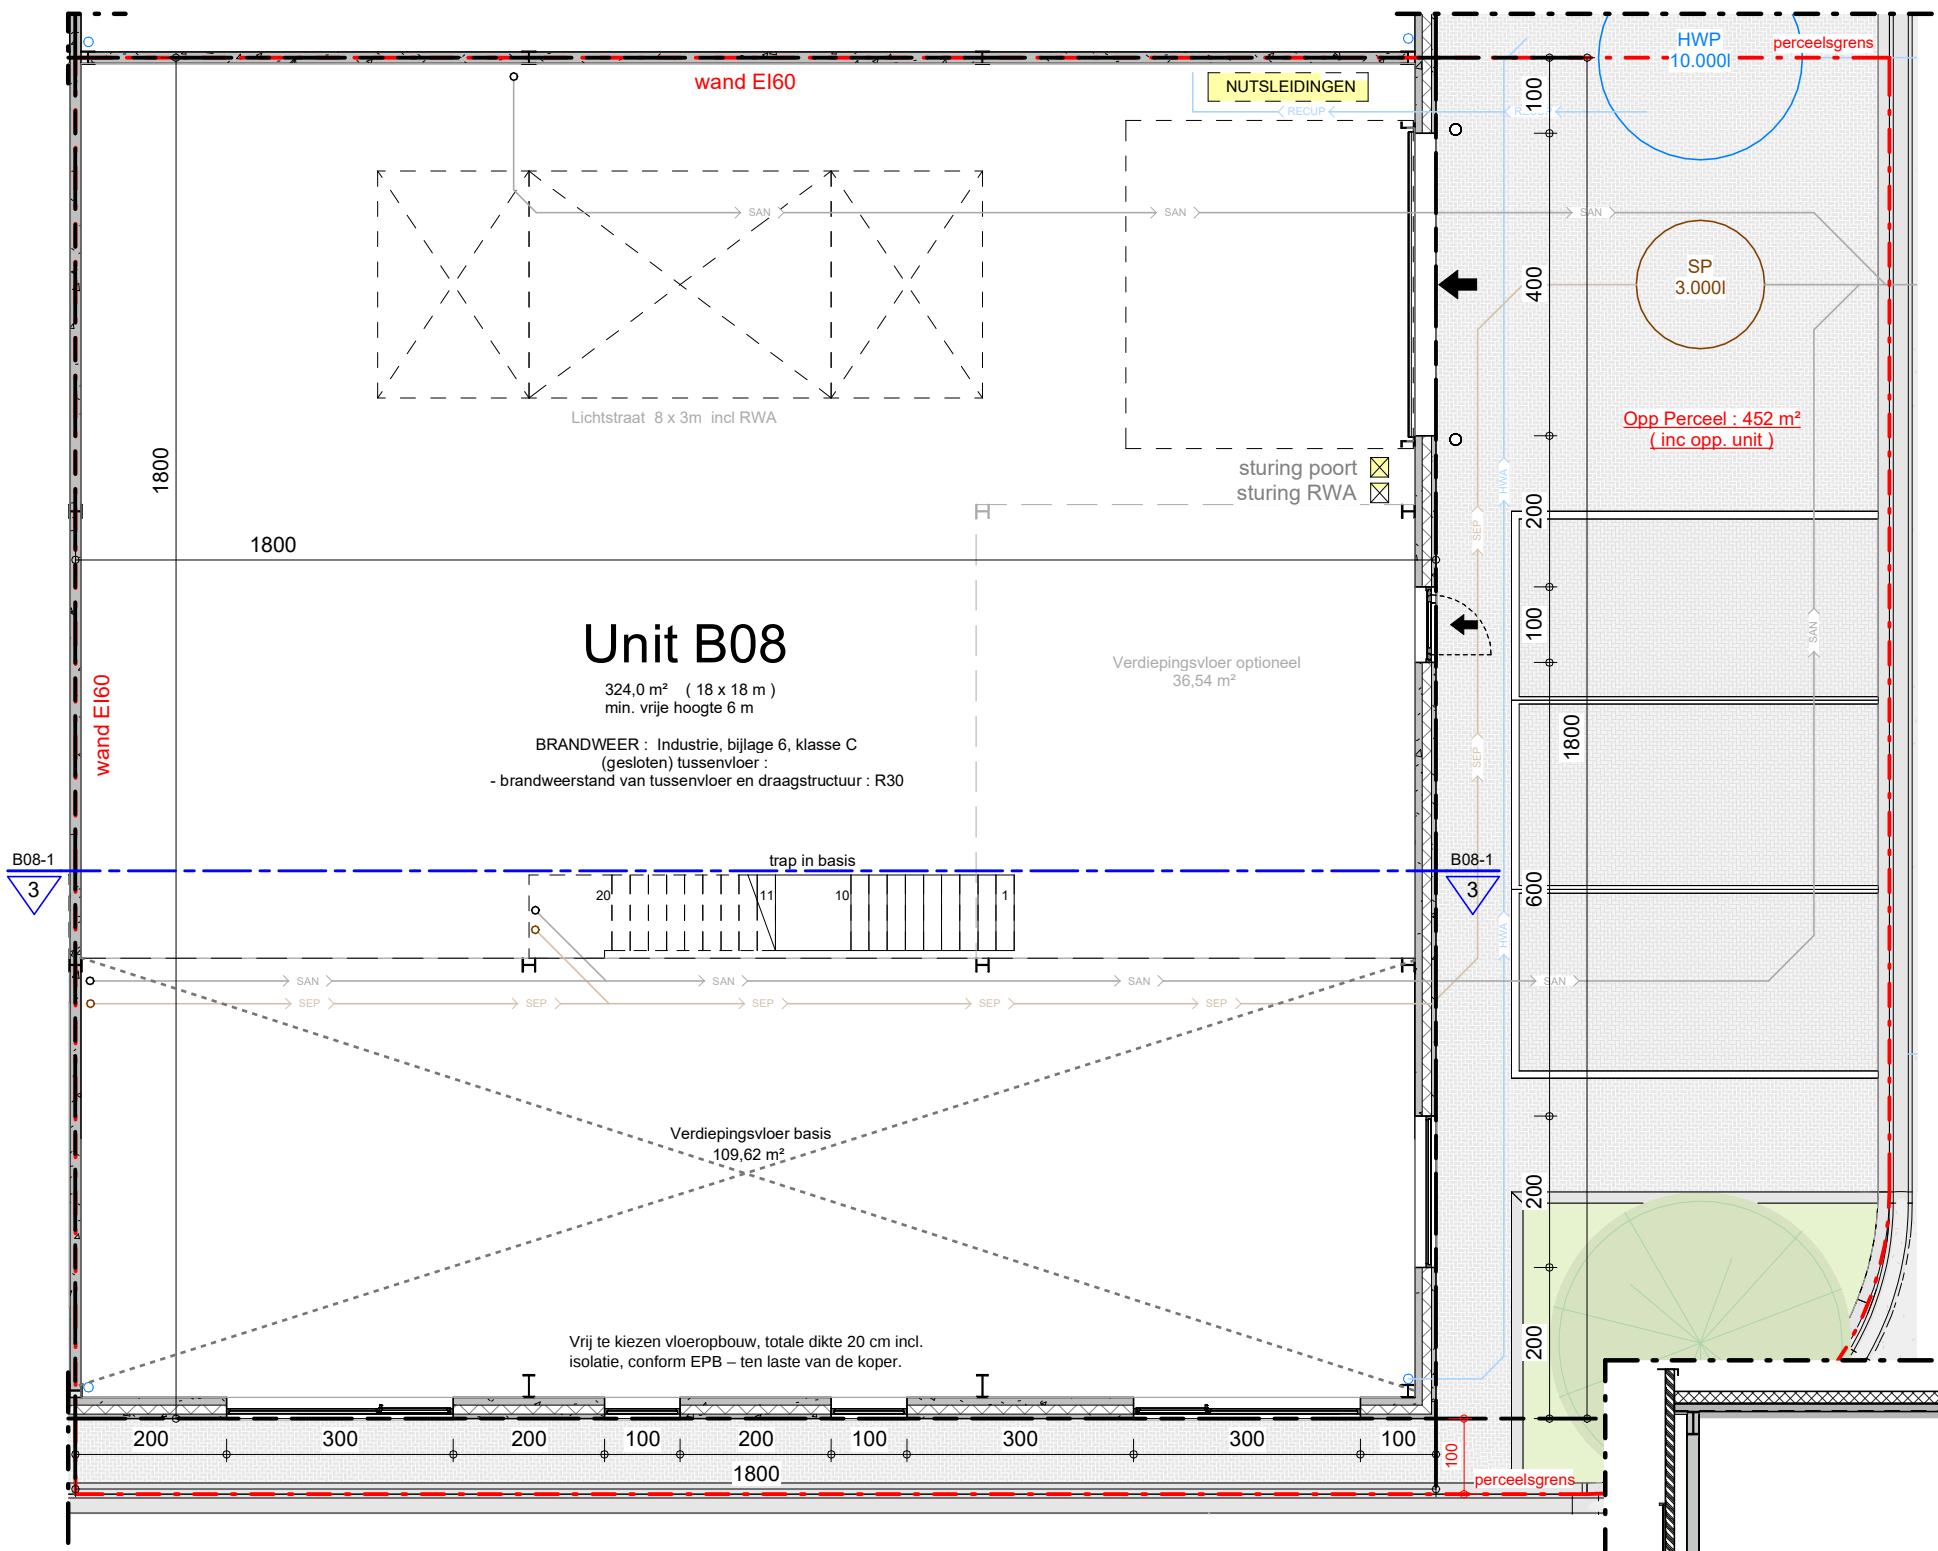


Grondplan

1 : 100

Snede

1 : 100

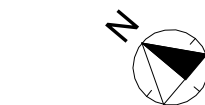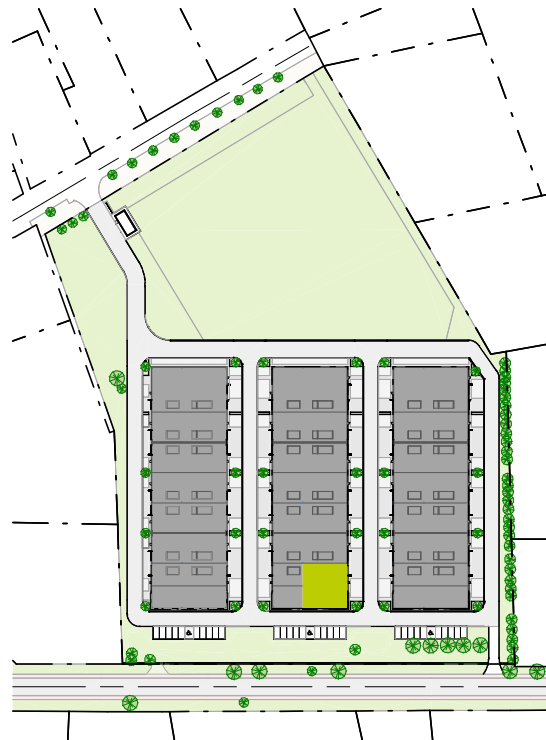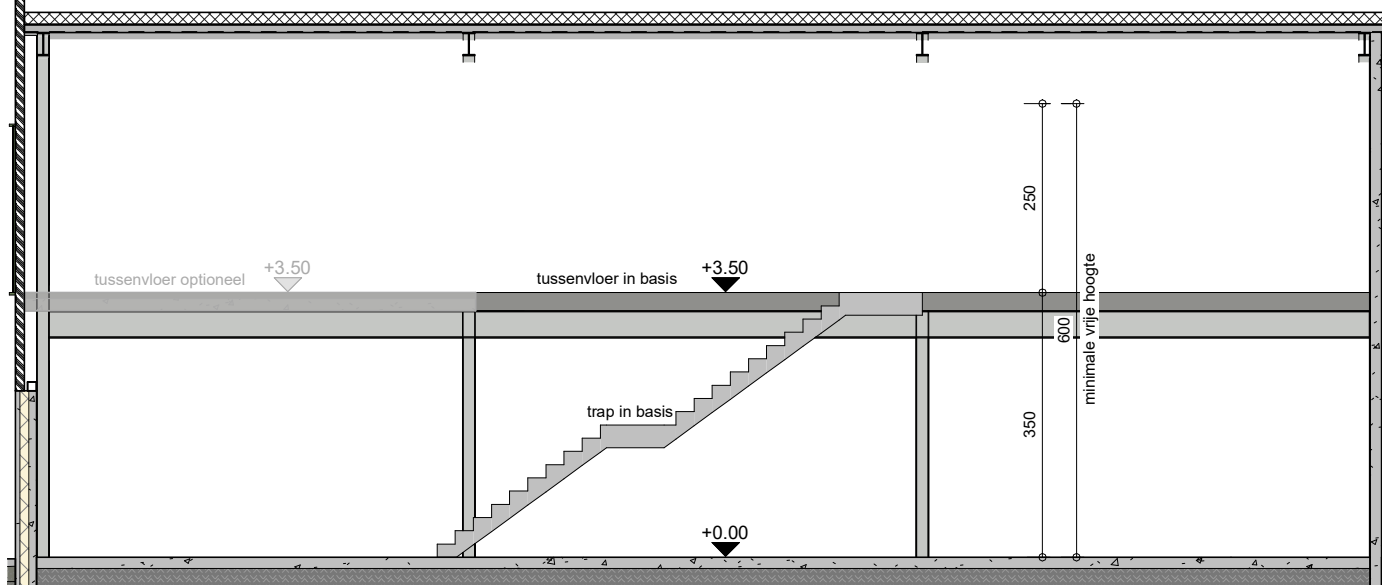

0 5m
1:100

Alle maten zijn indicatief en niet bindend.
De beschrijving in het verkoopplatenboek heeft voorrang op de plannen.
Noodzakelijke aanpassingen zijn mogelijk in functie van de vergunning en om technische, architectonische en/of constructieve redenen.

Units worden casco opgeleverd. De invulling is indicatief.




THONISSENLAAN 61 - B-3500 HASSELT
tel: +32 (11) 24 14 00 - fax: +32 (11) 24 11 75
PUTSEBAAN 46 - B-3140 KEERBERGEN
tel: +32 (15) 52 07 978 - fax: +32 (15) 52 98 24

Bouwheer : BVI.EU
Prins Boudewijnlaan 7c bus 0201 2550 Kontich
+32(0)3 355 09 09
www.bvi.eu

Werfadres : BVI.EU GREEN BUSINESS PARK
KORTESSEM
Hasseltsesteenweg 157
3720 Kortesseem


BOUWEN VAN KMO-UNITS

VERKOOPSPPLAN : Unit B08 - grondplan
DATUM : 09-04-2025

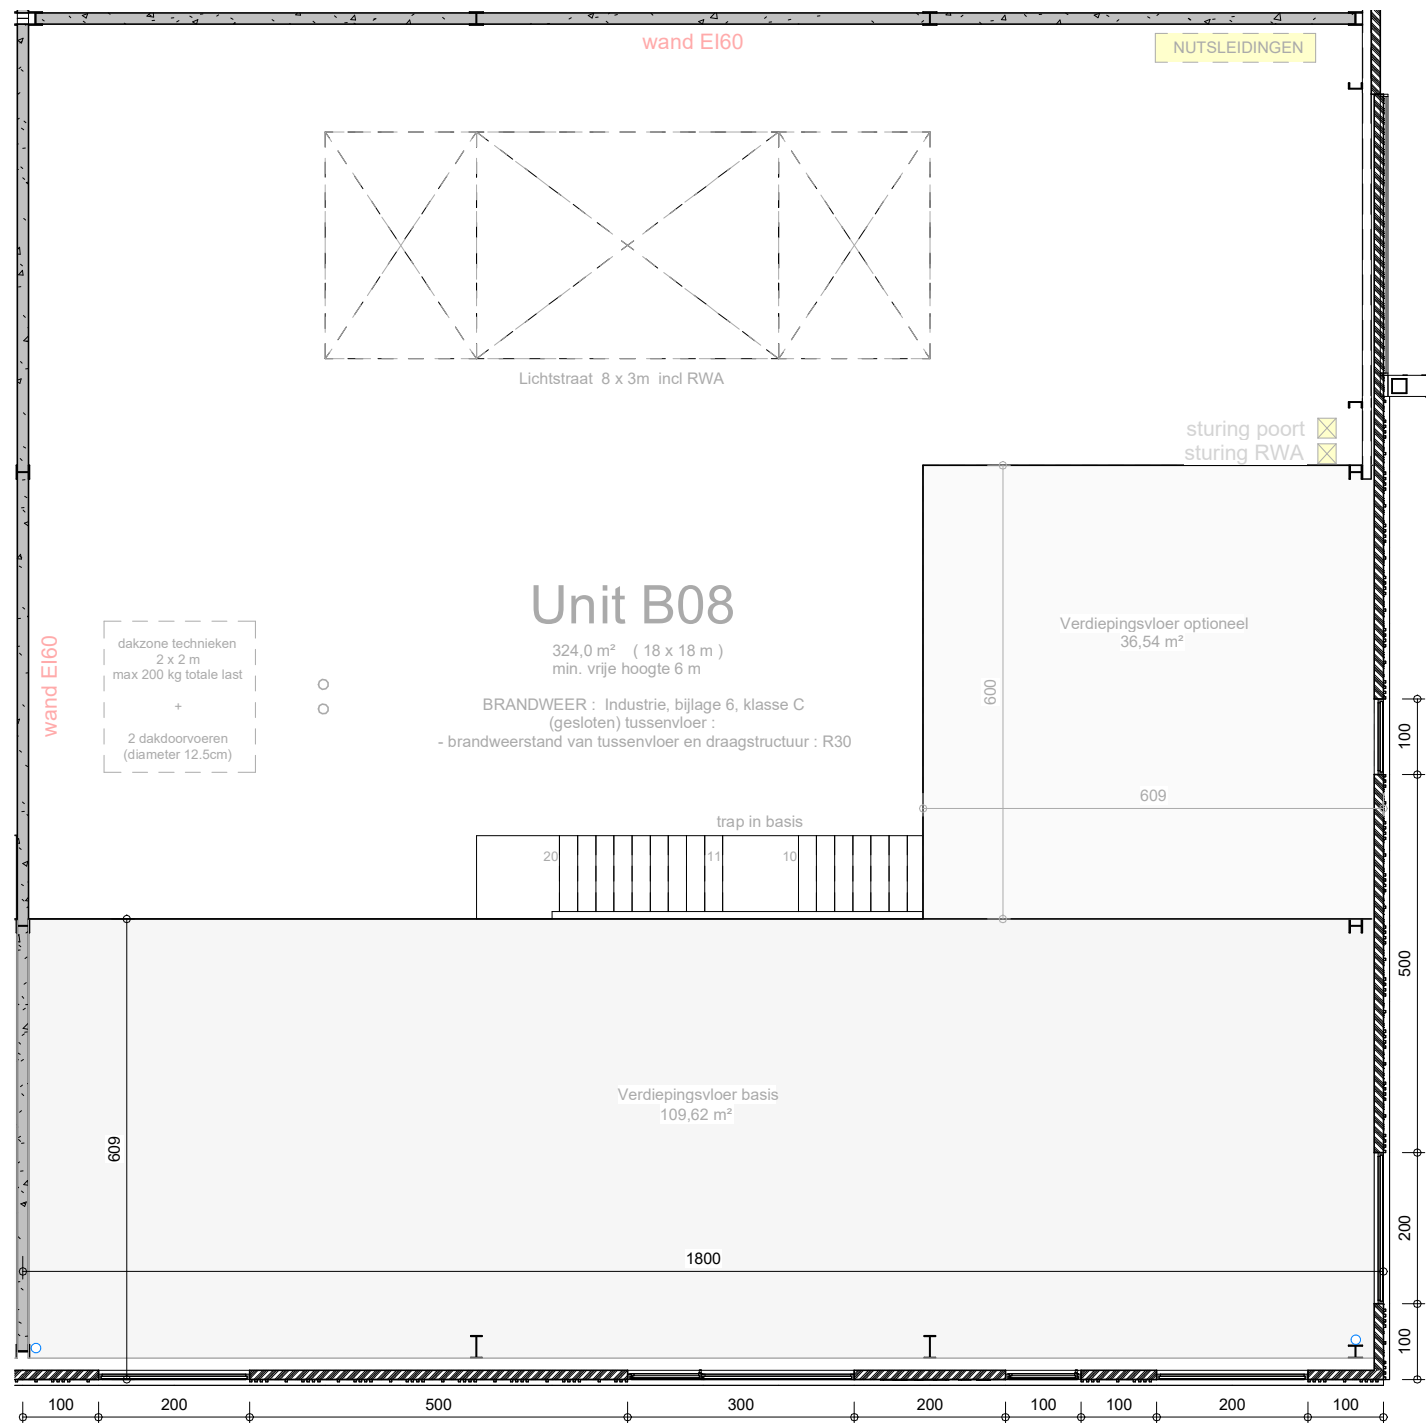


Verdiepingsplan

1 : 100

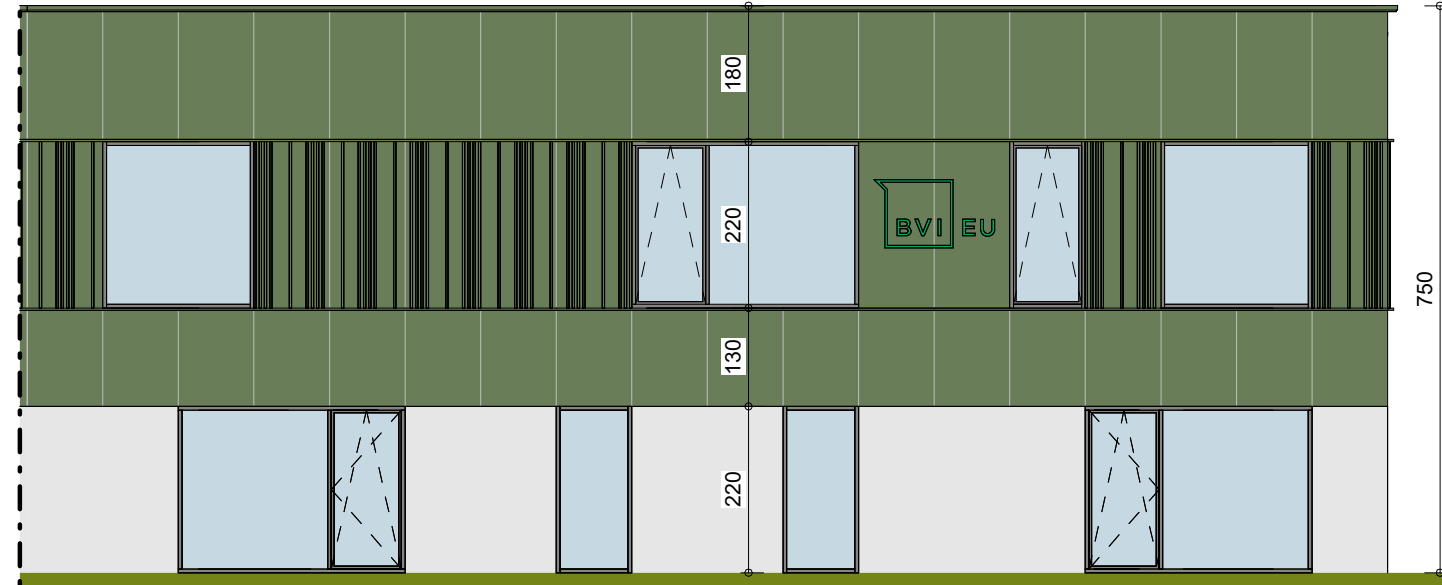


Linker zijgevel

1 : 100

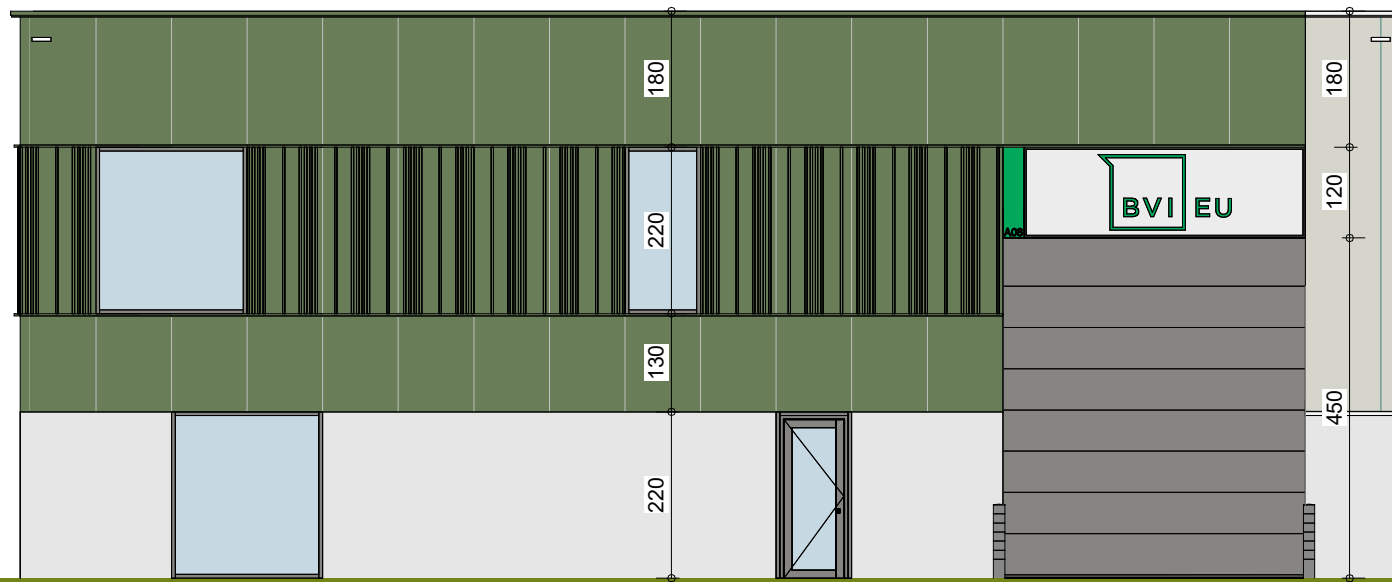

Voorgevel

1 : 100

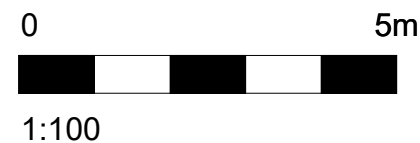

Alle maten zijn indicatief en niet bindend.
De beschrijving in het verkooplastenboek heeft voorrang op de plannen.
Noodzakelijke aanpassingen zijn mogelijk in functie van de vergunning
en om technische, architectonische en/of constructieve redenen.
Units worden casco opgeleverd. De invulling is indicatief.



THONISSENLAAN 61 - B-3500 HASSELT
tel: +32 (11) 24 14 00 - fax: +32 (11) 24 11 75
PUTSEBAAN 46 - B-3140 KEERBERGEN
tel: +32 (15) 52 07 978 - fax: +32 (15) 52 98 24

Bouwheer : BVI.EU
Prins Boudewijnlaan 7c bus 0201 2550 Kontich
+32(0)3 355 09 09
www.bvi.eu

Werfadres : BVI.EU GREEN BUSINESS PARK
KORTESSEM
Hasseltsesteenweg 157
3720 Kortesseem

BOUWEN VAN KMO-UNITS
VERKOOPSPLAN : Unit B08 - gevels
DATUM : 09-04-2025