


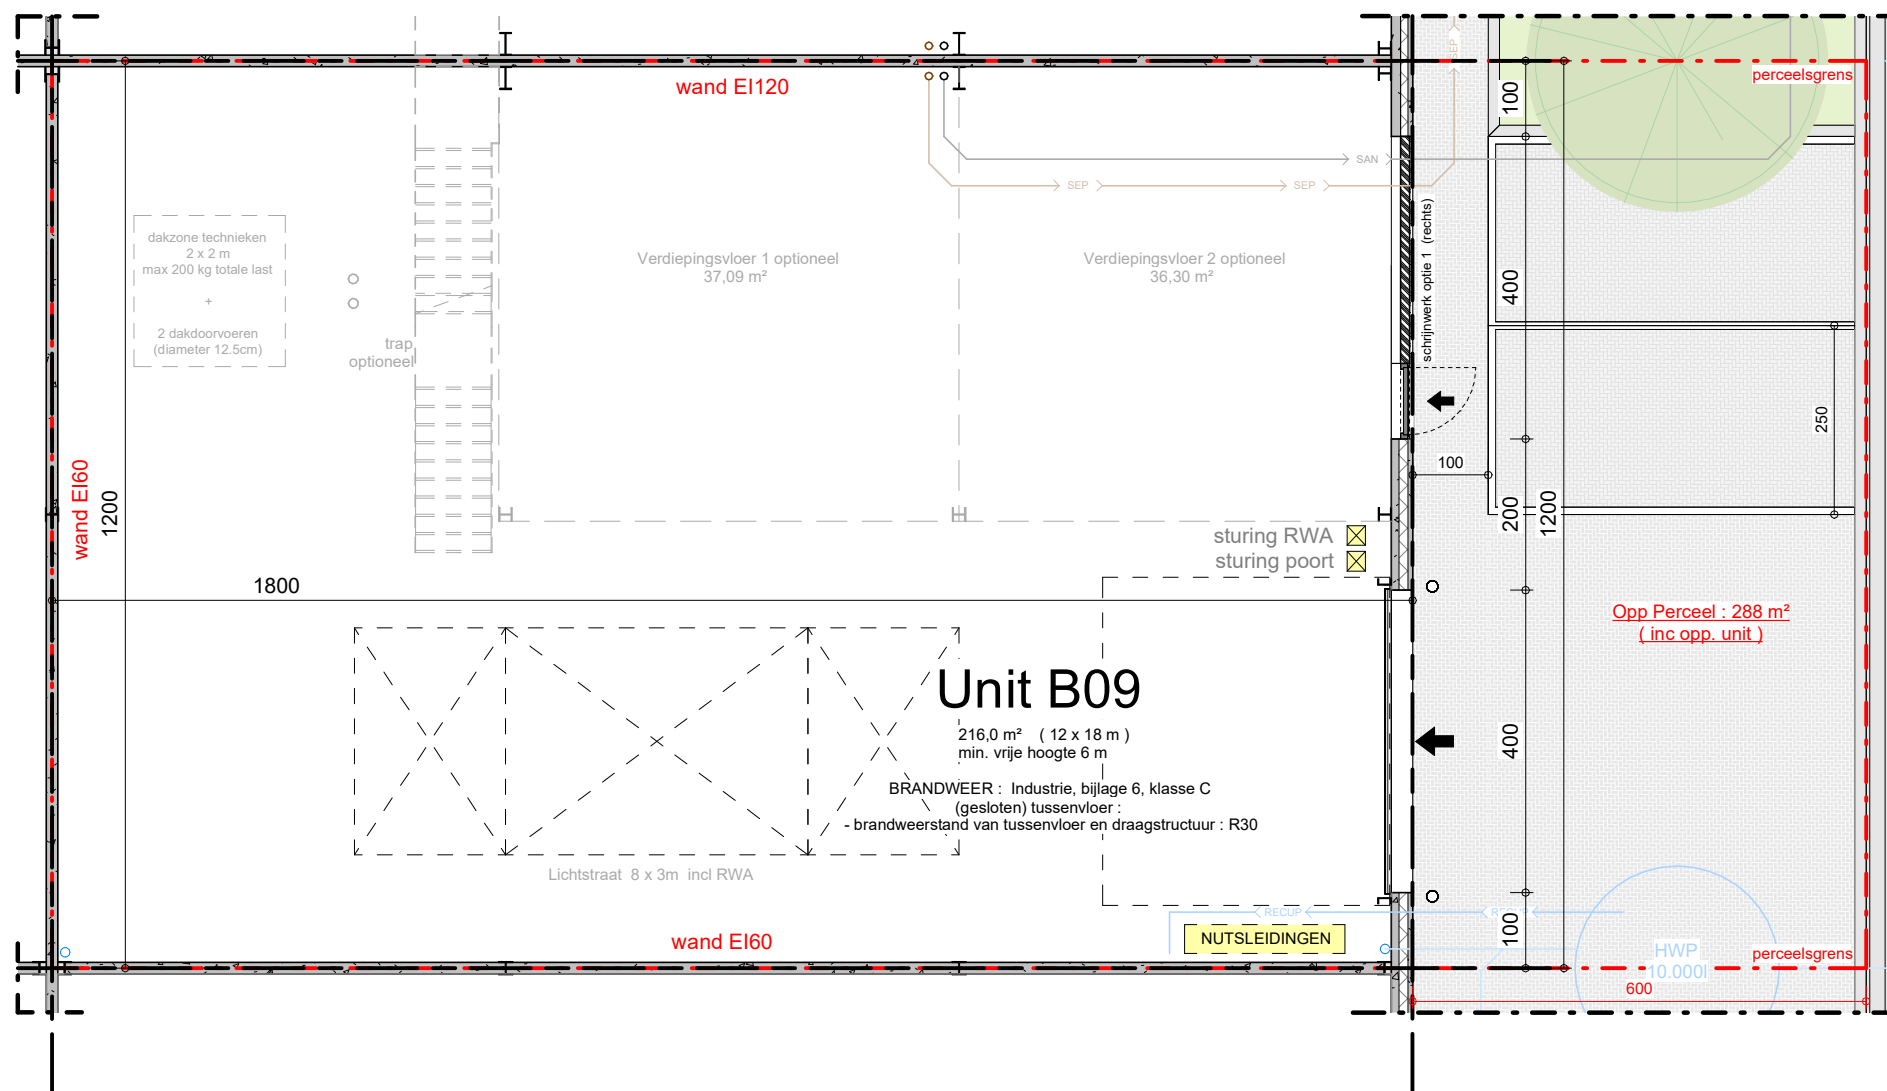

Grondplan



1 : 100



1:100


Alle maten zijn indicatief en niet bindend.
De beschrijving in het verkooplastenboek heeft voorrang op de plannen.
Noodzakelijke aanpassingen zijn mogelijk in functie van de vergunning en om technische, architectonische en/of constructieve redenen.

Units worden casco opgeleverd. De invulling is indicatief.

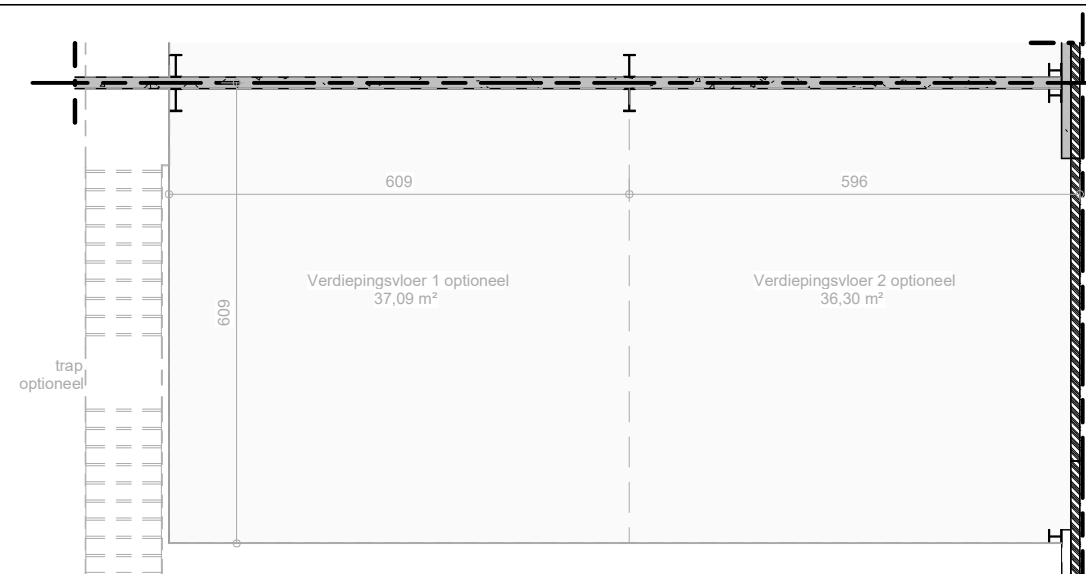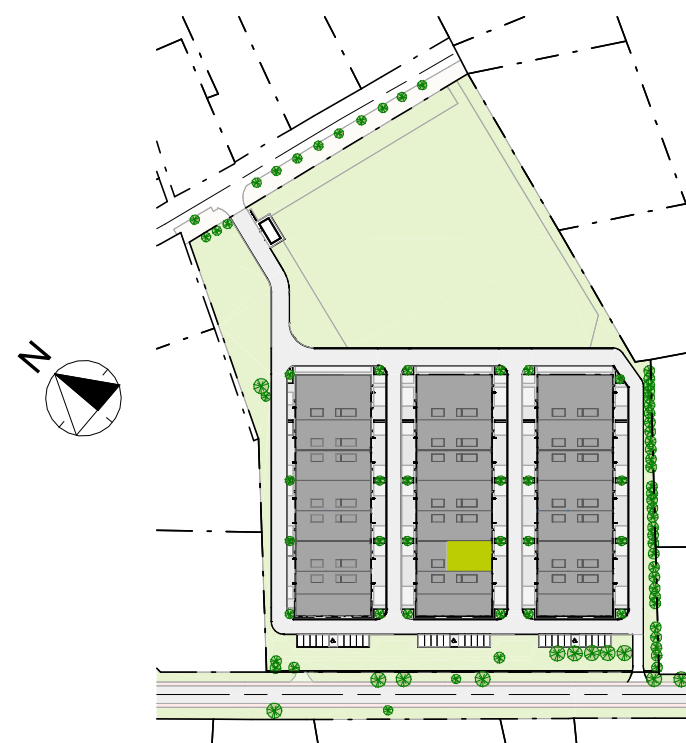

Verdiepingsplan

1 : 100

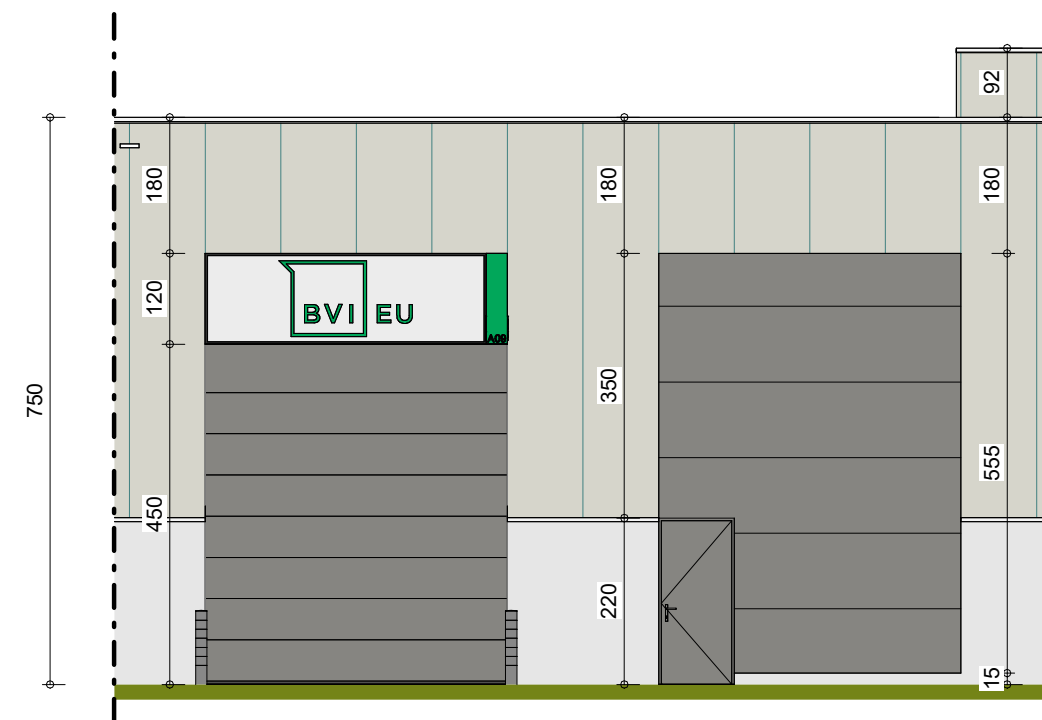

Gevelzicht

1 : 100



THONISSENLAAN 61 - B-3500 HASSELT
tel: +32 (11) 24 14 00 - fax: +32 (11) 24 11 75

PUTSEBAAN 46 - B-3140 KEERBERGEN
tel: +32 (15) 52 07 978 - fax: +32 (15) 52 98 24

Bouwheer : BVI.EU
Prins Boudewijnlaan 7c bus 0201 2550 Kontich
+32(0)3 355 09 09
www.bvi.eu

Werfadres : BVI.EU GREEN BUSINESS PARK
KORTESSEM

Hasseltsesteenweg 157
3720 Kortesseem

BOUWEN VAN KMO-UNITS

VERKOOPPLAN : Unit B09 - grondplan en gevel
DATUM : 09-04-2025