


Rue du Centenaire

Rue de l'Ecole

n°04

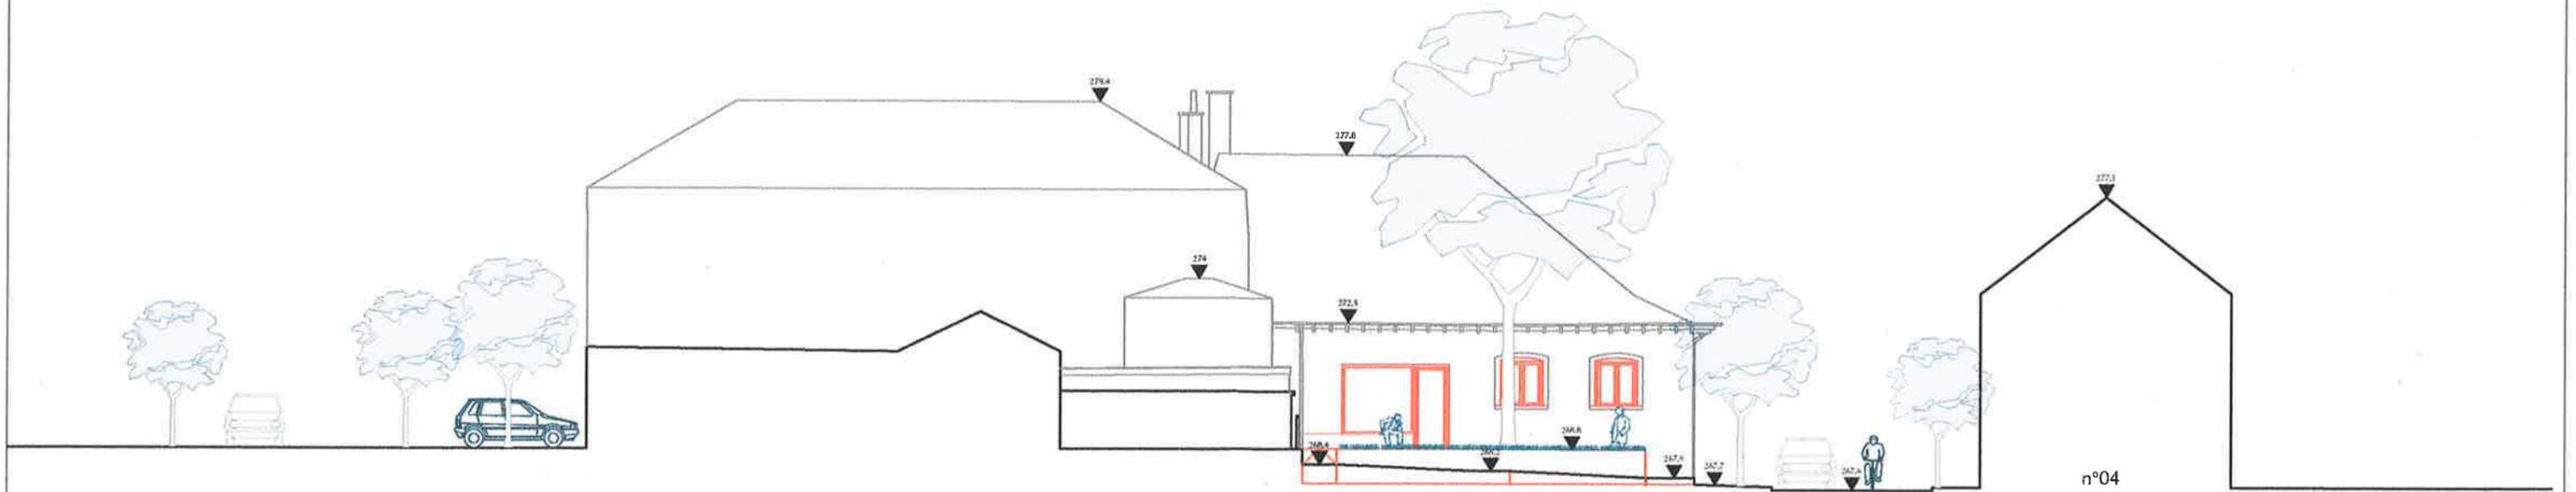

Rue du Centenaire

Rue de l'Ecole

n°04

PROJET

MAISON DU BILLARD

Projet mixte : bâtiment communal et espace public
Rue de Rodange 121 - 6791 Athus

MAITRE DE L'OUVRAGE

Ville d'Aubange

Représentée par Zineb Alsouf
Rue Haute, 22 6791 Athus
+32 63 43 03 78
alouiz@aubange.be

Architecte

TREMA
Mandatitaire

Mandatitaire
Rue de Clémaraux 14 D B-6790-Aubange
+32 63 44 67 771
Info@trema-architecture.be

Architecte, urbaniste et paysagiste

LAB705
Architecture | Urbanisme | Territoire

Co-traitant
Rue d'Alost 7-11, 1000 Bruxelles
+32 474 23 10 94
lab@lab705.com

COUPE D'IMPLANTATION BB'

N° DU PROJET

23005_ATHUS

STADE

PERMIS

ECHELLE

1/200

DATE D'EMISSION

16/06/2025

DATE D'INDICE

N° DOCUMENT

N° D'INDICE

02-06