



LEGENDE

- ⊕ Niveau
- Intervention
- ▨ Isolation Gramitherm



PROJET

MAISON DU BILLARD

Projet mixte : bâtiment communal et espace public
Rue de Rodange 121 - 6791 Athus

MAÎTRE DE L'OUVRAGE

Ville d'Aubange

Représentée par Zineb Alaoui
Rue Haute, 22 6791 Athus
+32 63 43 03 78
aloulz@aubange.be

Architecte

TREMA

Mandatitaire

Mandatitaire
Rue de Clémaraux 14 D B-6790-Aubange
+32 63 44 67 771
Info@trema-architecture.be

Architecte, urbaniste et paysagiste

LAB705

Architecture | Urbanisme | Territoire

Co-traitant
Rue d'Alost 7-11, 1000 Bruxelles
+32 474 23 10 94
lab@lab705.com

SITUATION PROJETEE - RDC

N° DU PROJET

23005_ATHUS

STADE

PERMIS

ECHELLE

1/100

DATE D'ÉMISSION


16/06/2025

DATE D'INDICE

N° DOCUMENT

N° D'INDICE

02-10

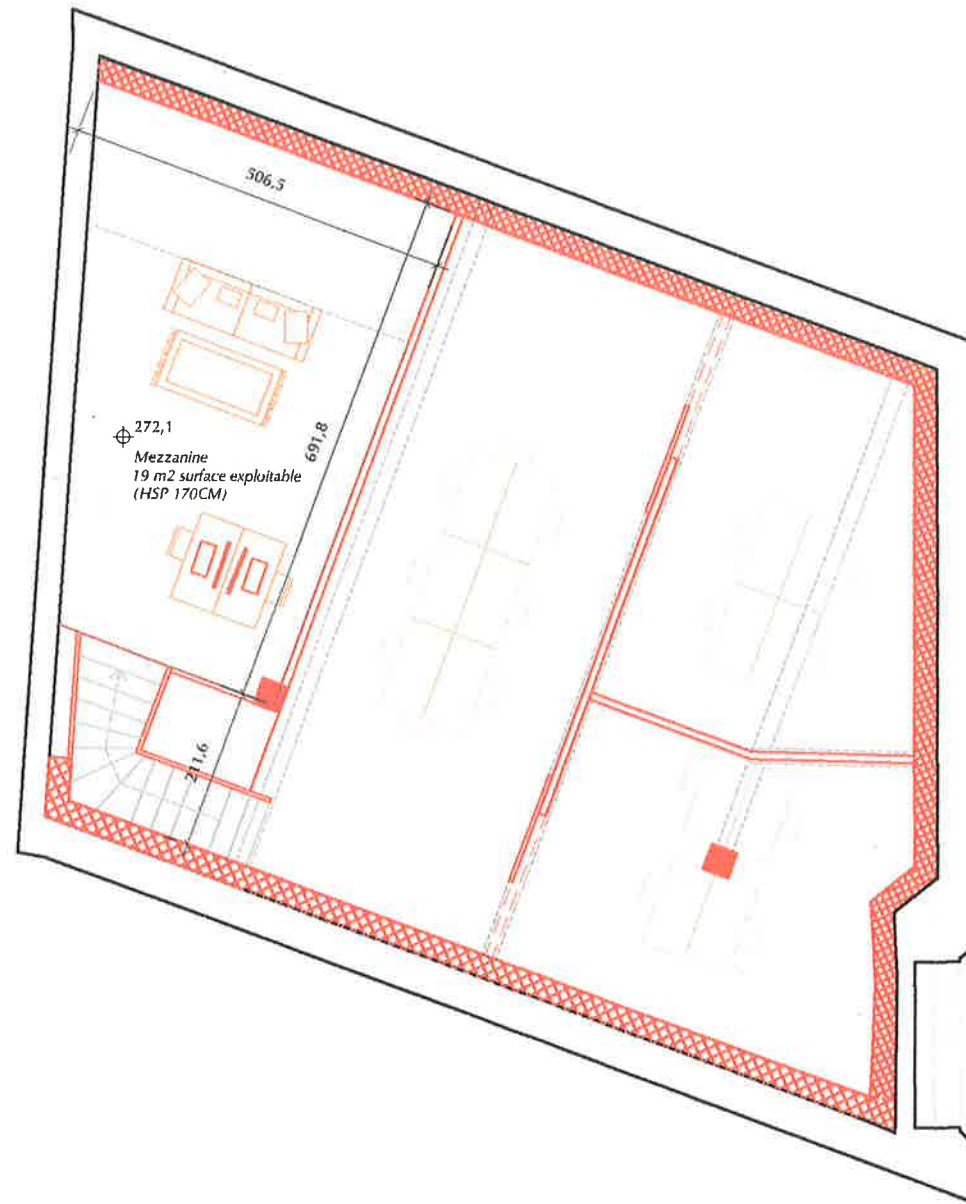

LEGENDE

- ⊕ Niveau
■ Intervention
Isolation Gramitherm



PROJET

MAISON DU BILLARD

Projet mixte : bâtiment communal et espace public
Rue de Rodange 121 - 6791 Athus

MAÎTRE DE L'OUVRAGE

Ville d'Aubange

Représentée par Zineb Alsoufi
Rue Haute, 22 6791 Athus
+32 63430378
alsoufi@aubange.be

Architecte

TREMA

Mandatitaire

Mandatitaire
Rue de Clémence 14 D B-6790-Aubange
+32 63 44 67 771
info@trema-architecture.be

Architecte, urbaniste et paysagiste

LAB705

Architecture | Urbanisme | Territoire

Co-traitant
Rue d'Alost 7-11, 1000 Bruxelles
+32 474 23 10 94
lab@lab705.com

SITUATION PROJETEE - MEZZANINE

N° DU PROJET

23005_ATHUS

STADE

PERMIS

ECHELLE

1/100

DATE D'ÉMISSION


16/06/2025

DATE D'INDICE

N° DOCUMENT

N° D'INDICE

02-11

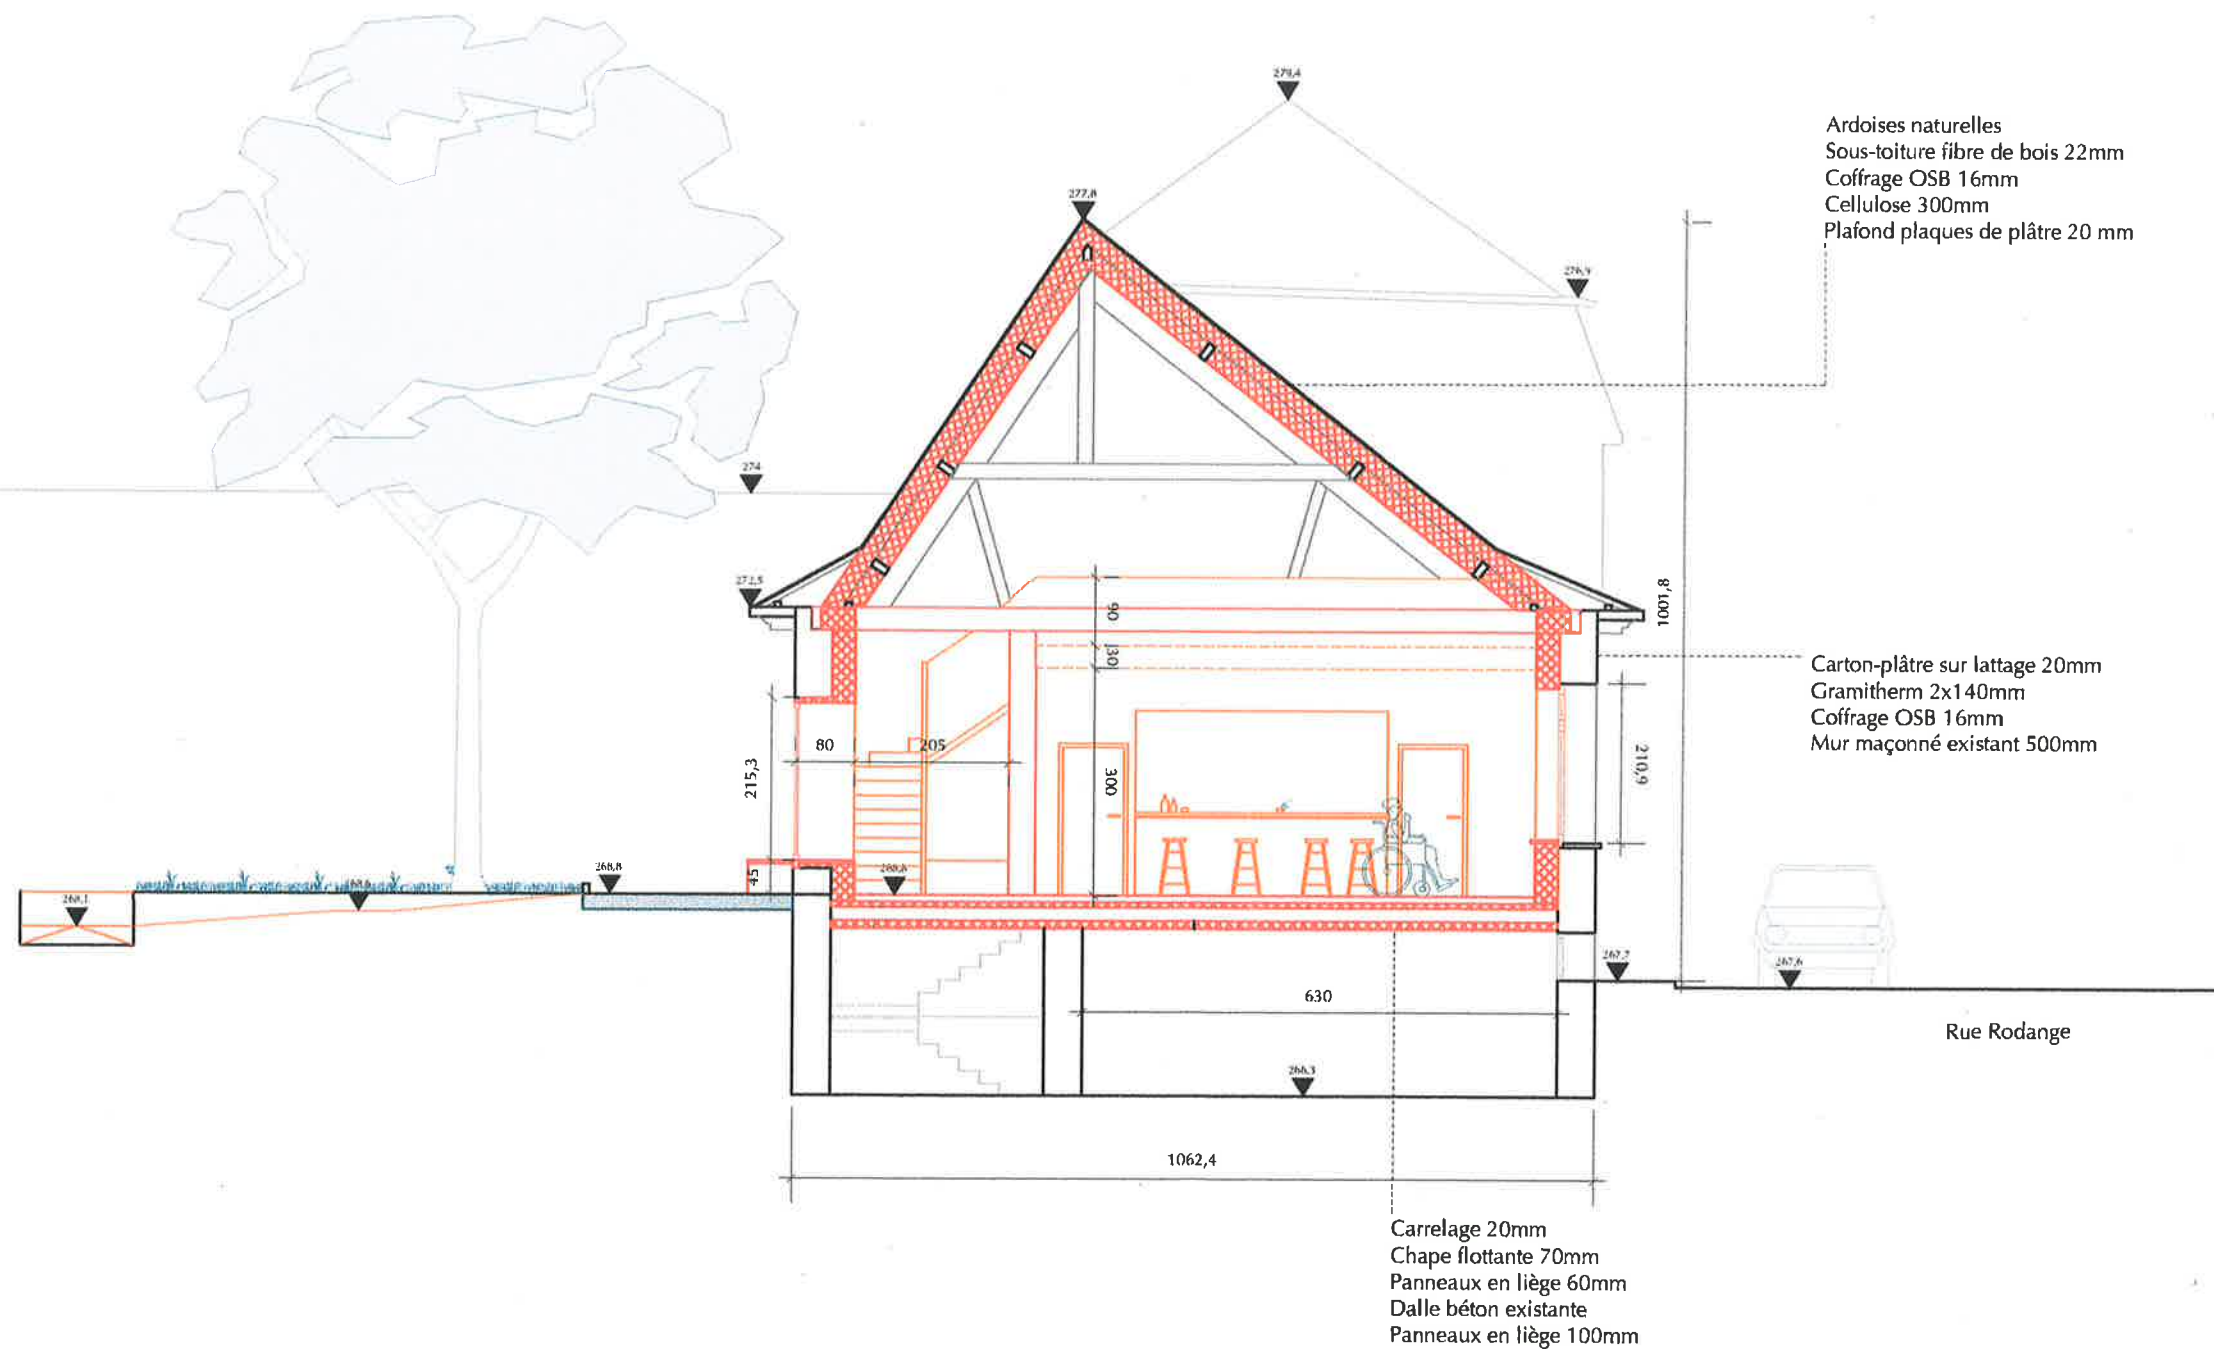

LEGENDE

▼ Niveau
■ Intervention

0 1 2,5

PROJET

MAISON DU BILLARD

Projet mixte : bâtiment communal et espace public
Rue de Rodange 121 - 6791 Athus

MAÎTRE DE L'OUVRAGE

Ville d'Aubange

Représentée par Zineb Alsoul
Rue Haute, 22 6791 Athus
+32 63 43 03 78
alsoulz@aubange.be

Architecte

TREMA

Mandatitaire

Mandatitaire
Rue de Clémence 14 D B-6790-Aubange
+32 63 44 67 771
info@trema-architecture.be

Architecte, urbanisme et paysagiste

LAB705

Architecture | Urbanisme | Territoire

Co-traitant
Rue d'Alost 7-11, 1000 Bruxelles
+32 474 23 10 94
lab@lab705.com

SITUATION PROJETEE - COUPE CC'

N° DU PROJET

23005_ATHUS

STADE

PERMIS

ECHELLE

1/100

DATE D'ÉMISSION

16/06/2025


DATE D'INDICE

N° DOCUMENT

N° D'INDICE

02-12

n°119

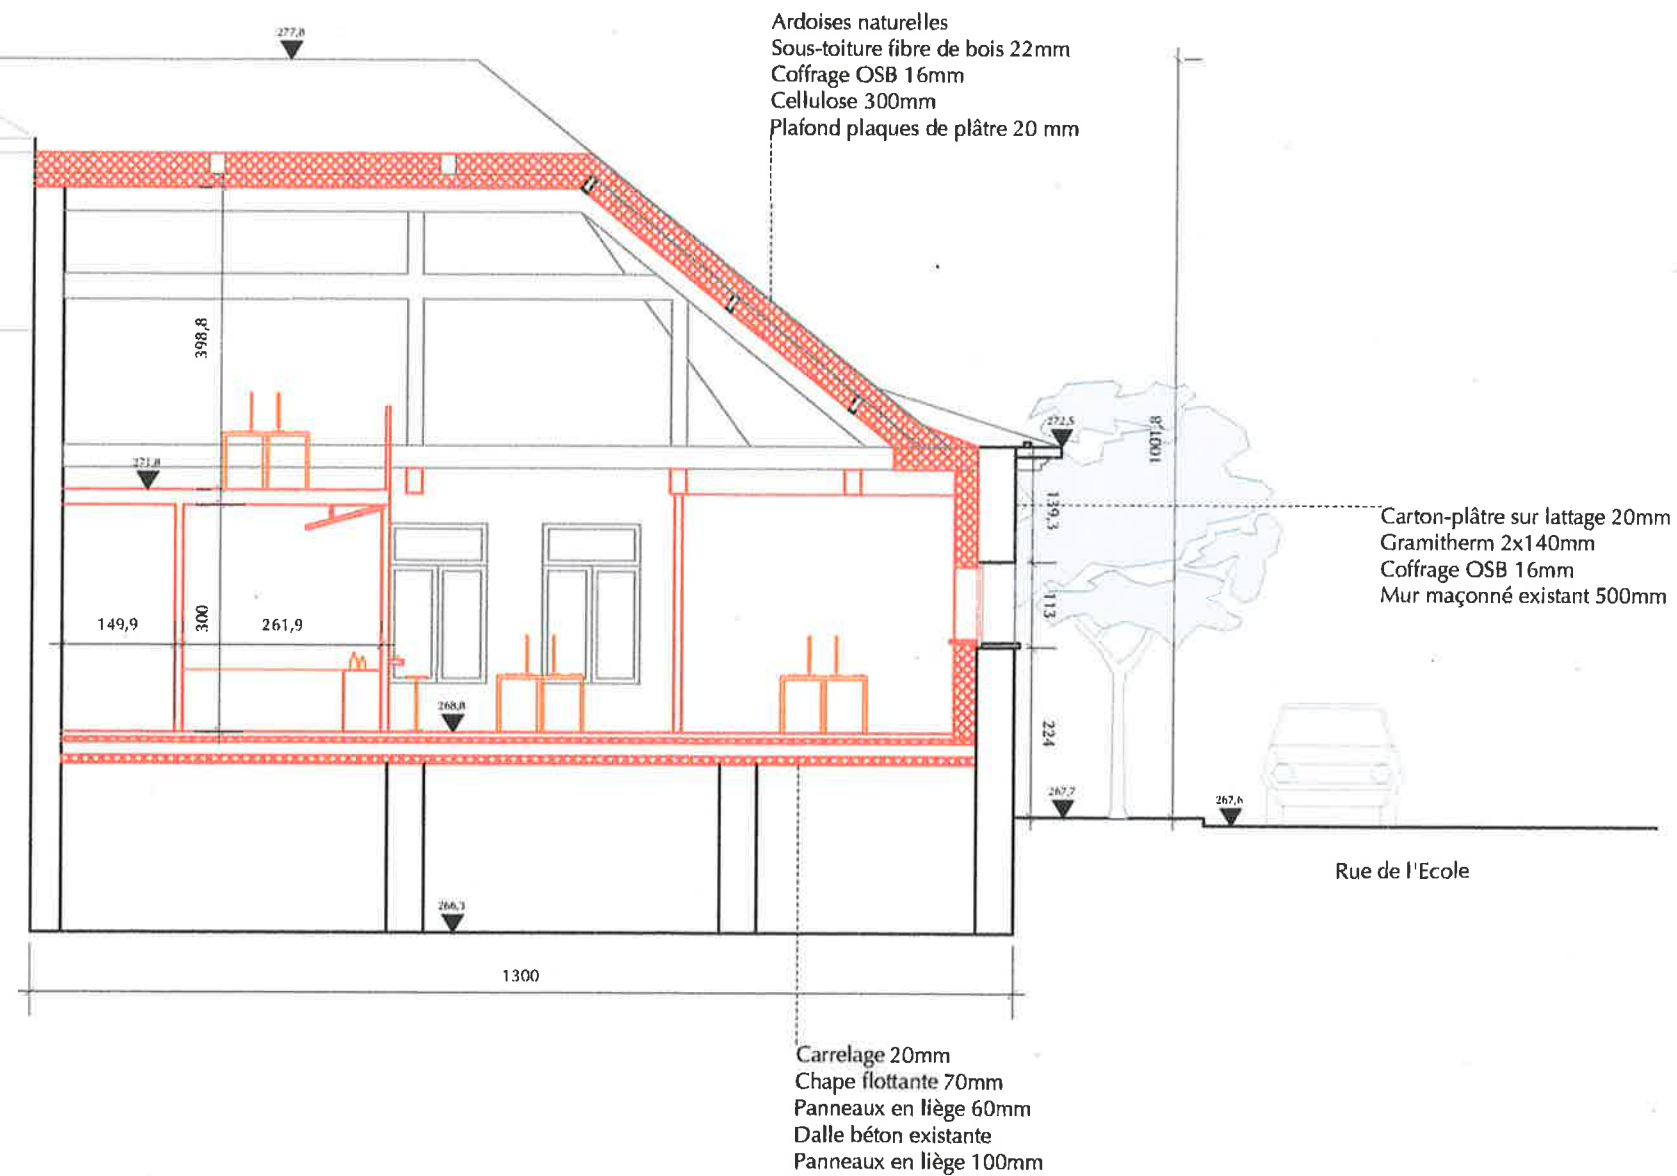

LEGENDE

▼ Niveau
■ Intervention

0 1 2,5

PROJET

MAISON DU BILLARD

Projet mixte : bâtiment communal et espace public
Rue de Rodange 121 - 6791 Athus

MAÎTRE DE L'OUVRAGE

Ville d'Aubange

Représentée par Zineb Alaoui
Rue Haute, 22 6791 Athus
+32 63430378
alouiz@aubange.be

Architecte

TREMA

Mandatitaire

Mandatitaire
Rue de Clémence 14 D B-6790-Aubange
+32 63 44 67 771
Info@trema-architecture.be

Architecte, urbaniste et paysagiste

LAB705

Architecture | Urbanisme | Territoire

Co-traitant

Rue d'Alost 7-11, 1000 Bruxelles
+32 474 23 10 94
lab@lab705.com

SITUATION PROJETEE - COUPE DD'

N° DU PROJET

23005_ATHUS

STADE

PERMIS

ECHELLE

1/100

DATE D'EMISSION

16/06/2025

DATE D'INDICE

N° DOCUMENT

N° D'INDICE

02-13