


Aménagement de la Rue de l'Ecole

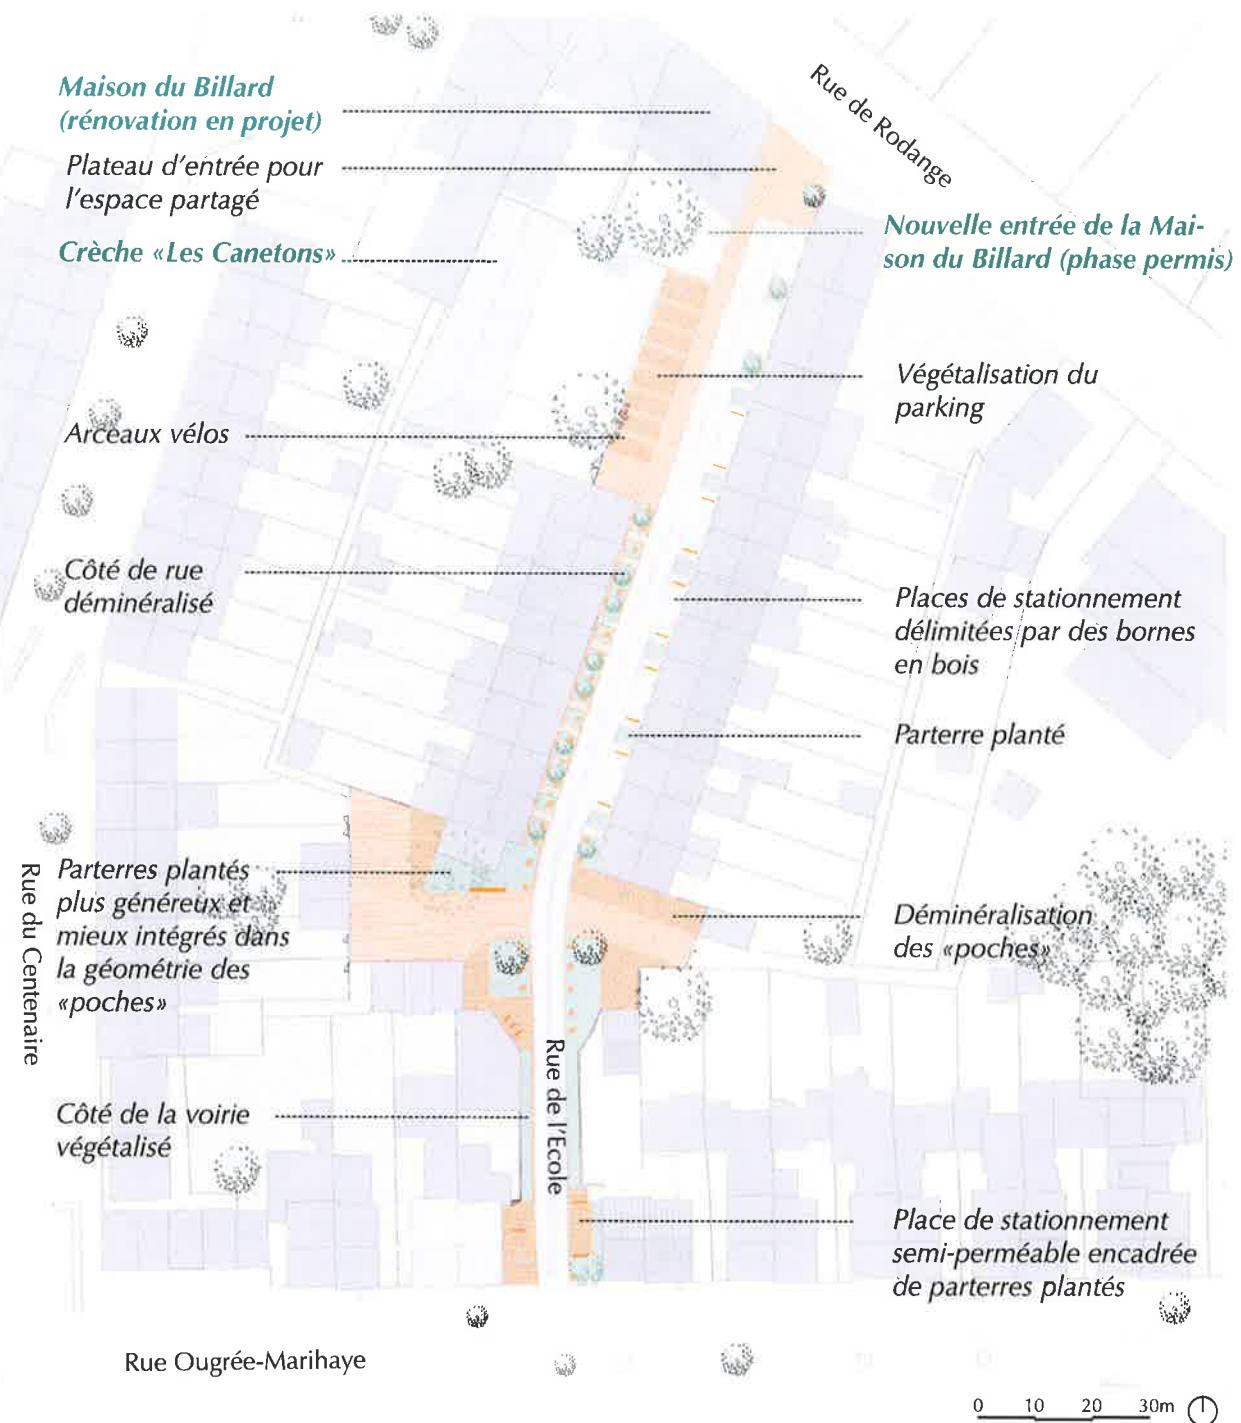

Légende :

xxx	Projets en cours	Pavé drainant type Hydro Lineo
xxx	Eléments de projet	Pavé drainant à joints enherbés type Hydro Lineo
---	Limite d'intervention	Pavés récupérés et re-posés
---	Cadastre	Dalles béton
---	Arbre existant	Graviers
---	Clôture existante	Strate basse
---	Mur et muret	Arbre projeté
---	Filet d'eau existant	Banc en bois
---	Pavés existants	Chasse-roues en bois
---	Entrée maison / garage	Arceaux vélos
---	Entrée maison / garage	Bornes