


PLAN DE CESSION
Echelle : 1/500

COORDONNEES LAMBERT 72		
N°	X	Y
1	254373.37	29375.88
2	254312.03	29313.60
3	254314.14	29312.32
4	254314.40	29312.80
5	254314.39	29312.91
6	254318.58	29317.37
7	254321.74	29320.84
8	254324.99	29324.31
9	254328.69	29328.33
10	254333.89	29333.96
11	254341.52	29342.29
12	254347.79	29349.24
13	254353.42	29355.34
14	254363.86	29366.08
15	254375.67	29378.21
16	254373.91	29379.59
17	254351.82	29356.85
18	254346.16	29350.72

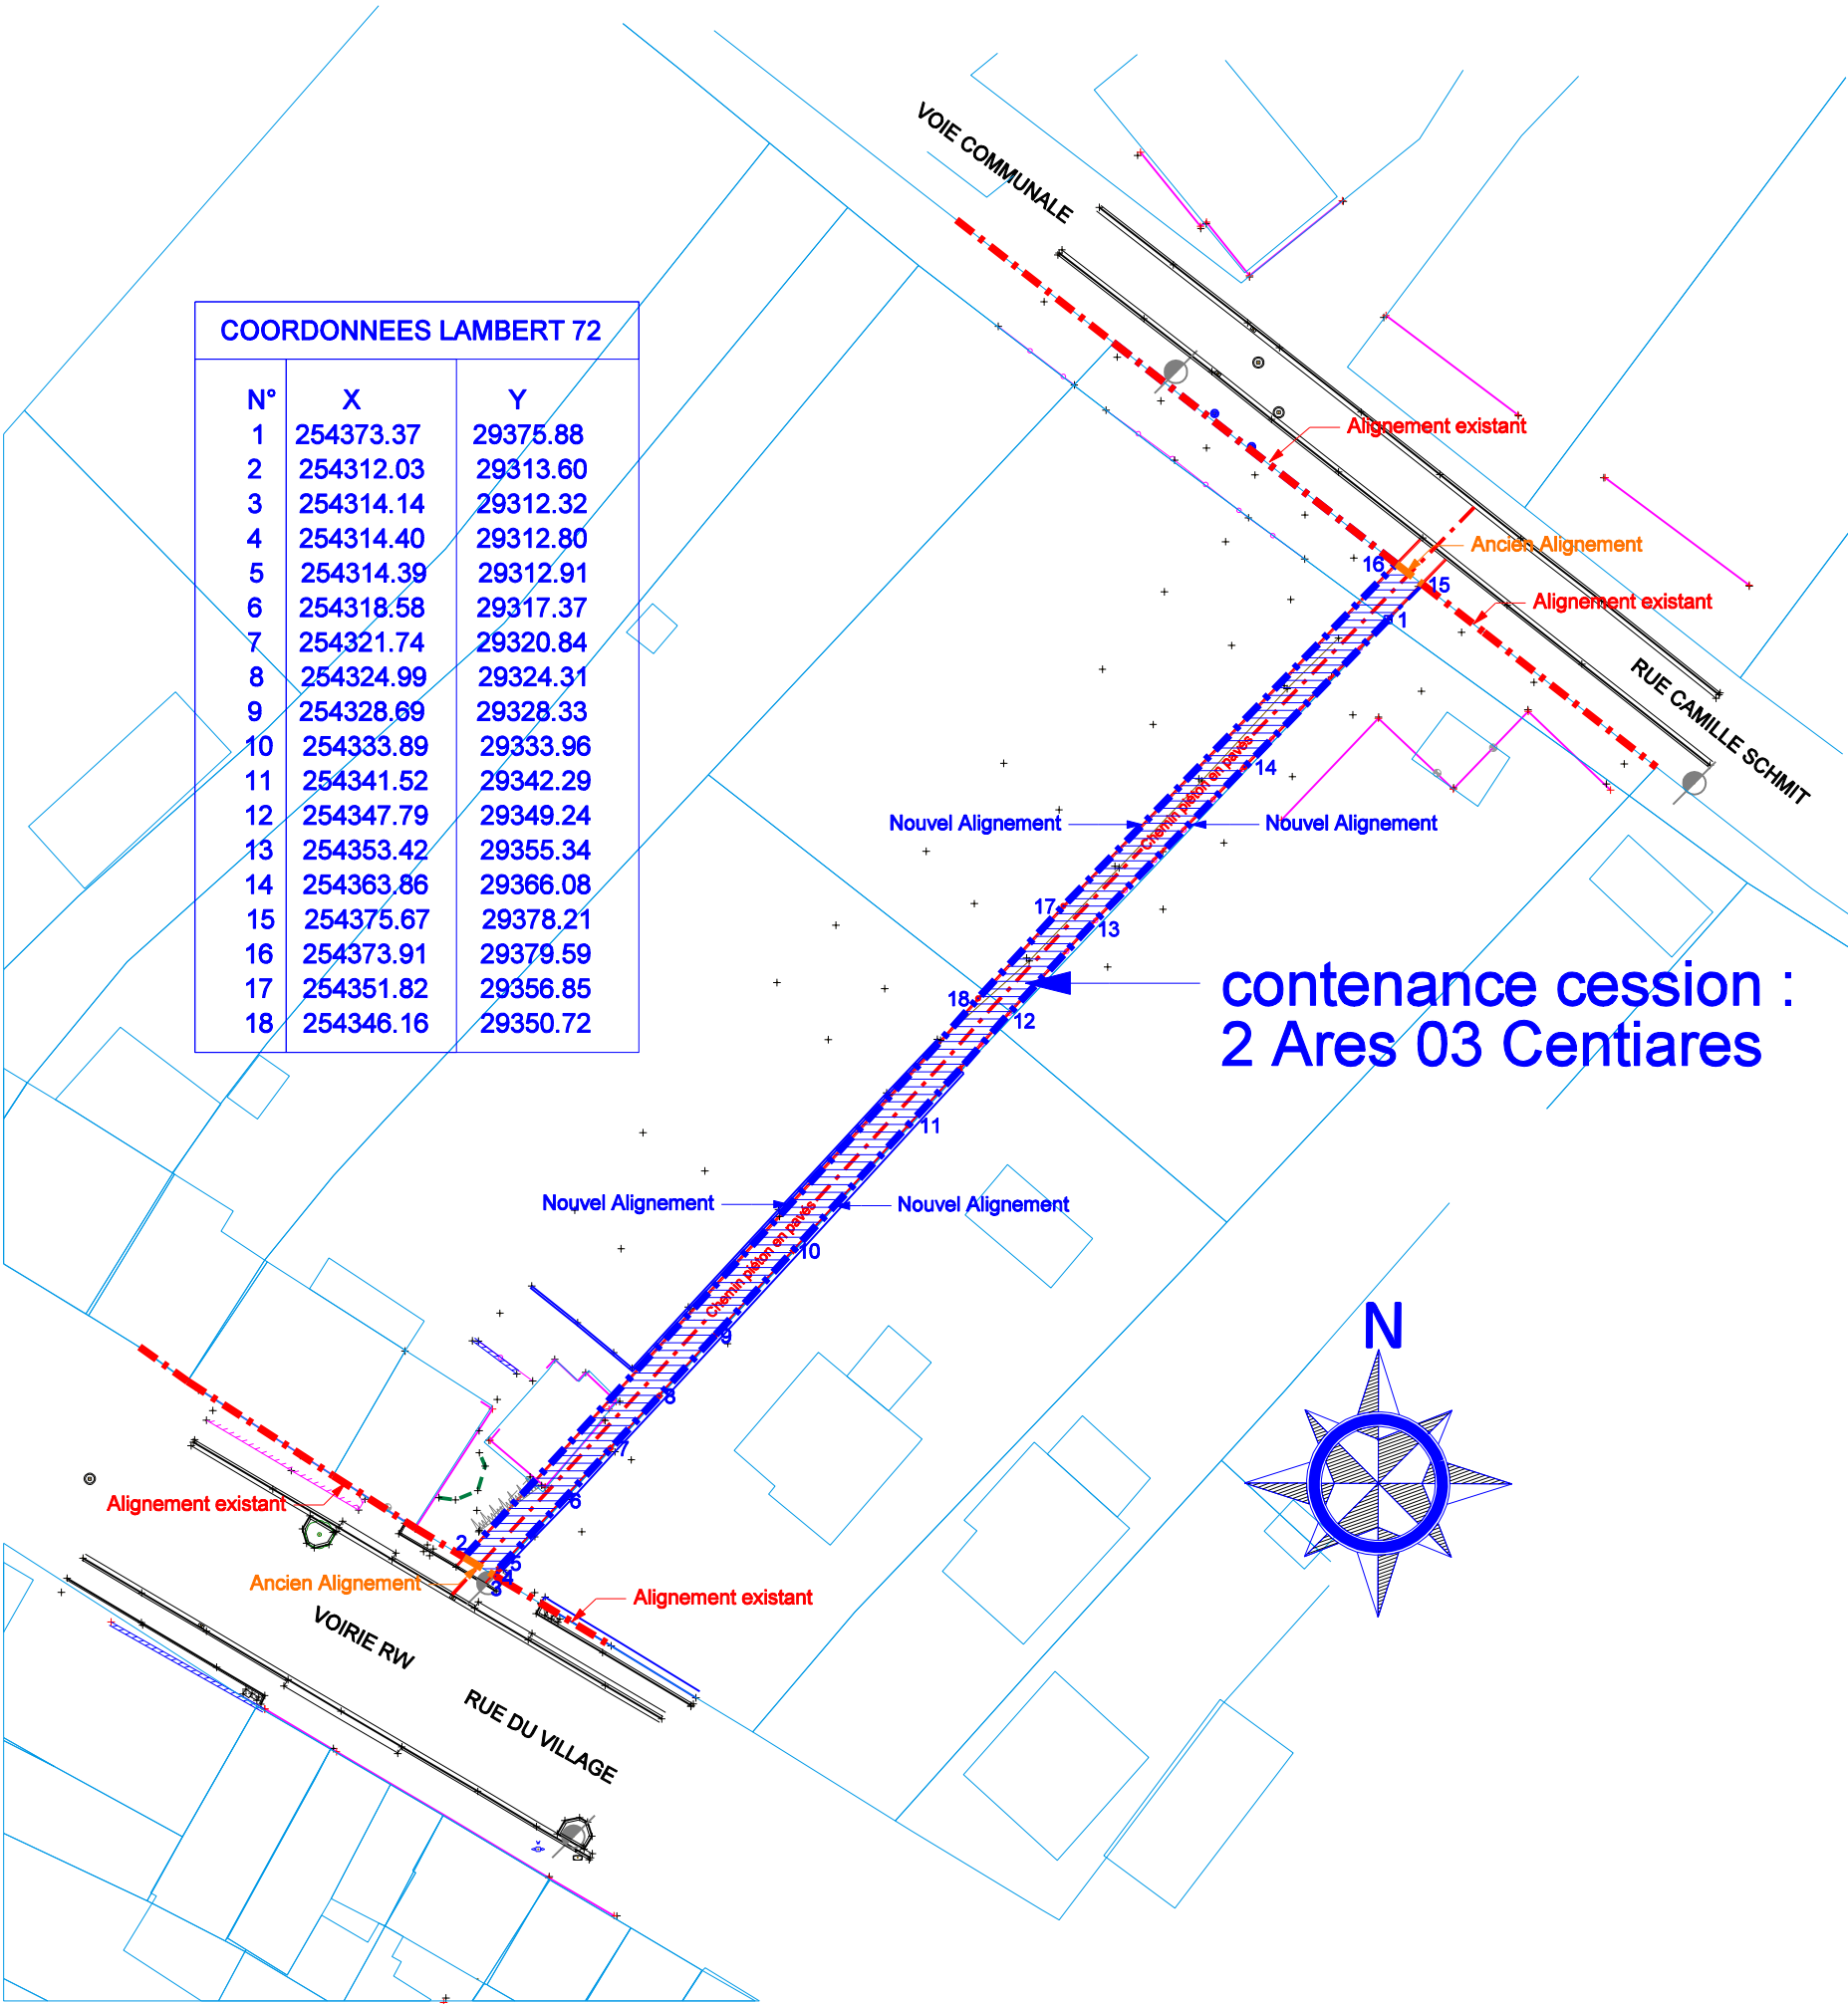

Atelier du Géomètre Dellacherie
Rue du Musée, 19
6743 BUZENOL - ETALLE



Tel : 063/ 45 57 82
Fax : 063/45 59 78

Plan dressé, selon l'état de clôture,
par B. Dellacherie,
Géomètre Expert

Buzenol, le 21 août 2026

Décret voirie - Plan de maillage pour la cession dans le domaine public d'une nouvelle voirie
reliant la rue Camille Schmit à la rue du Village à Aubange



- Liaisons existantes
- Liaisons douces existantes
- Future liaison douce objet de la demande

Province de Luxembourg

Commune de AUBANGE

Village d'Aubange

Création d'un chemin pédestre
Plan de maillage et de cession

Relevé

Permis d'urbanisation

Projet d'exécution

Détails

Etat
Existant

Etat
Projeté

Détails

Situation

Plan de cession 1/500

Plans de maillage



Situation du bien

Commune de ATTERT
1° Div / Attert / Section B
n°1148r6, 1156w, 1156z, 1171c et 1171g.

Maître de l'ouvrage

PU-44716 - Piron François
Aubange 5 maisons - DEMA/LEVA

Cadre réservé à
l'Administration

Date

25 août 2026

Dossier

3074

Plan

Décret voirie

Indice

1