



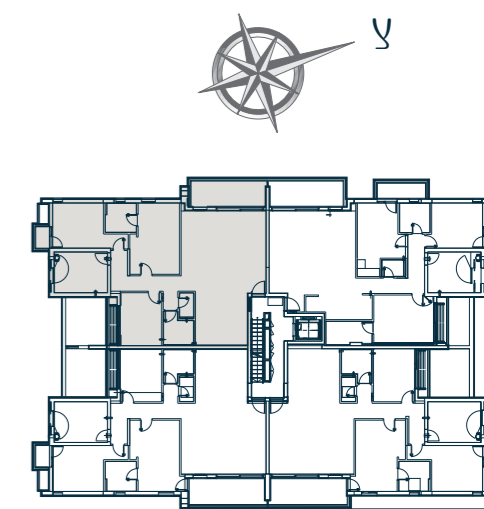

Avivim Afeka  
ליהנות משני העולמות

דירת 5 חדרים  
קומות 4-5 | דירות 13,17  
שטח דירה 116 מ"ר  
מרפסת 11.3 מ"ר  
כיווני אוויר: דרום - מערב

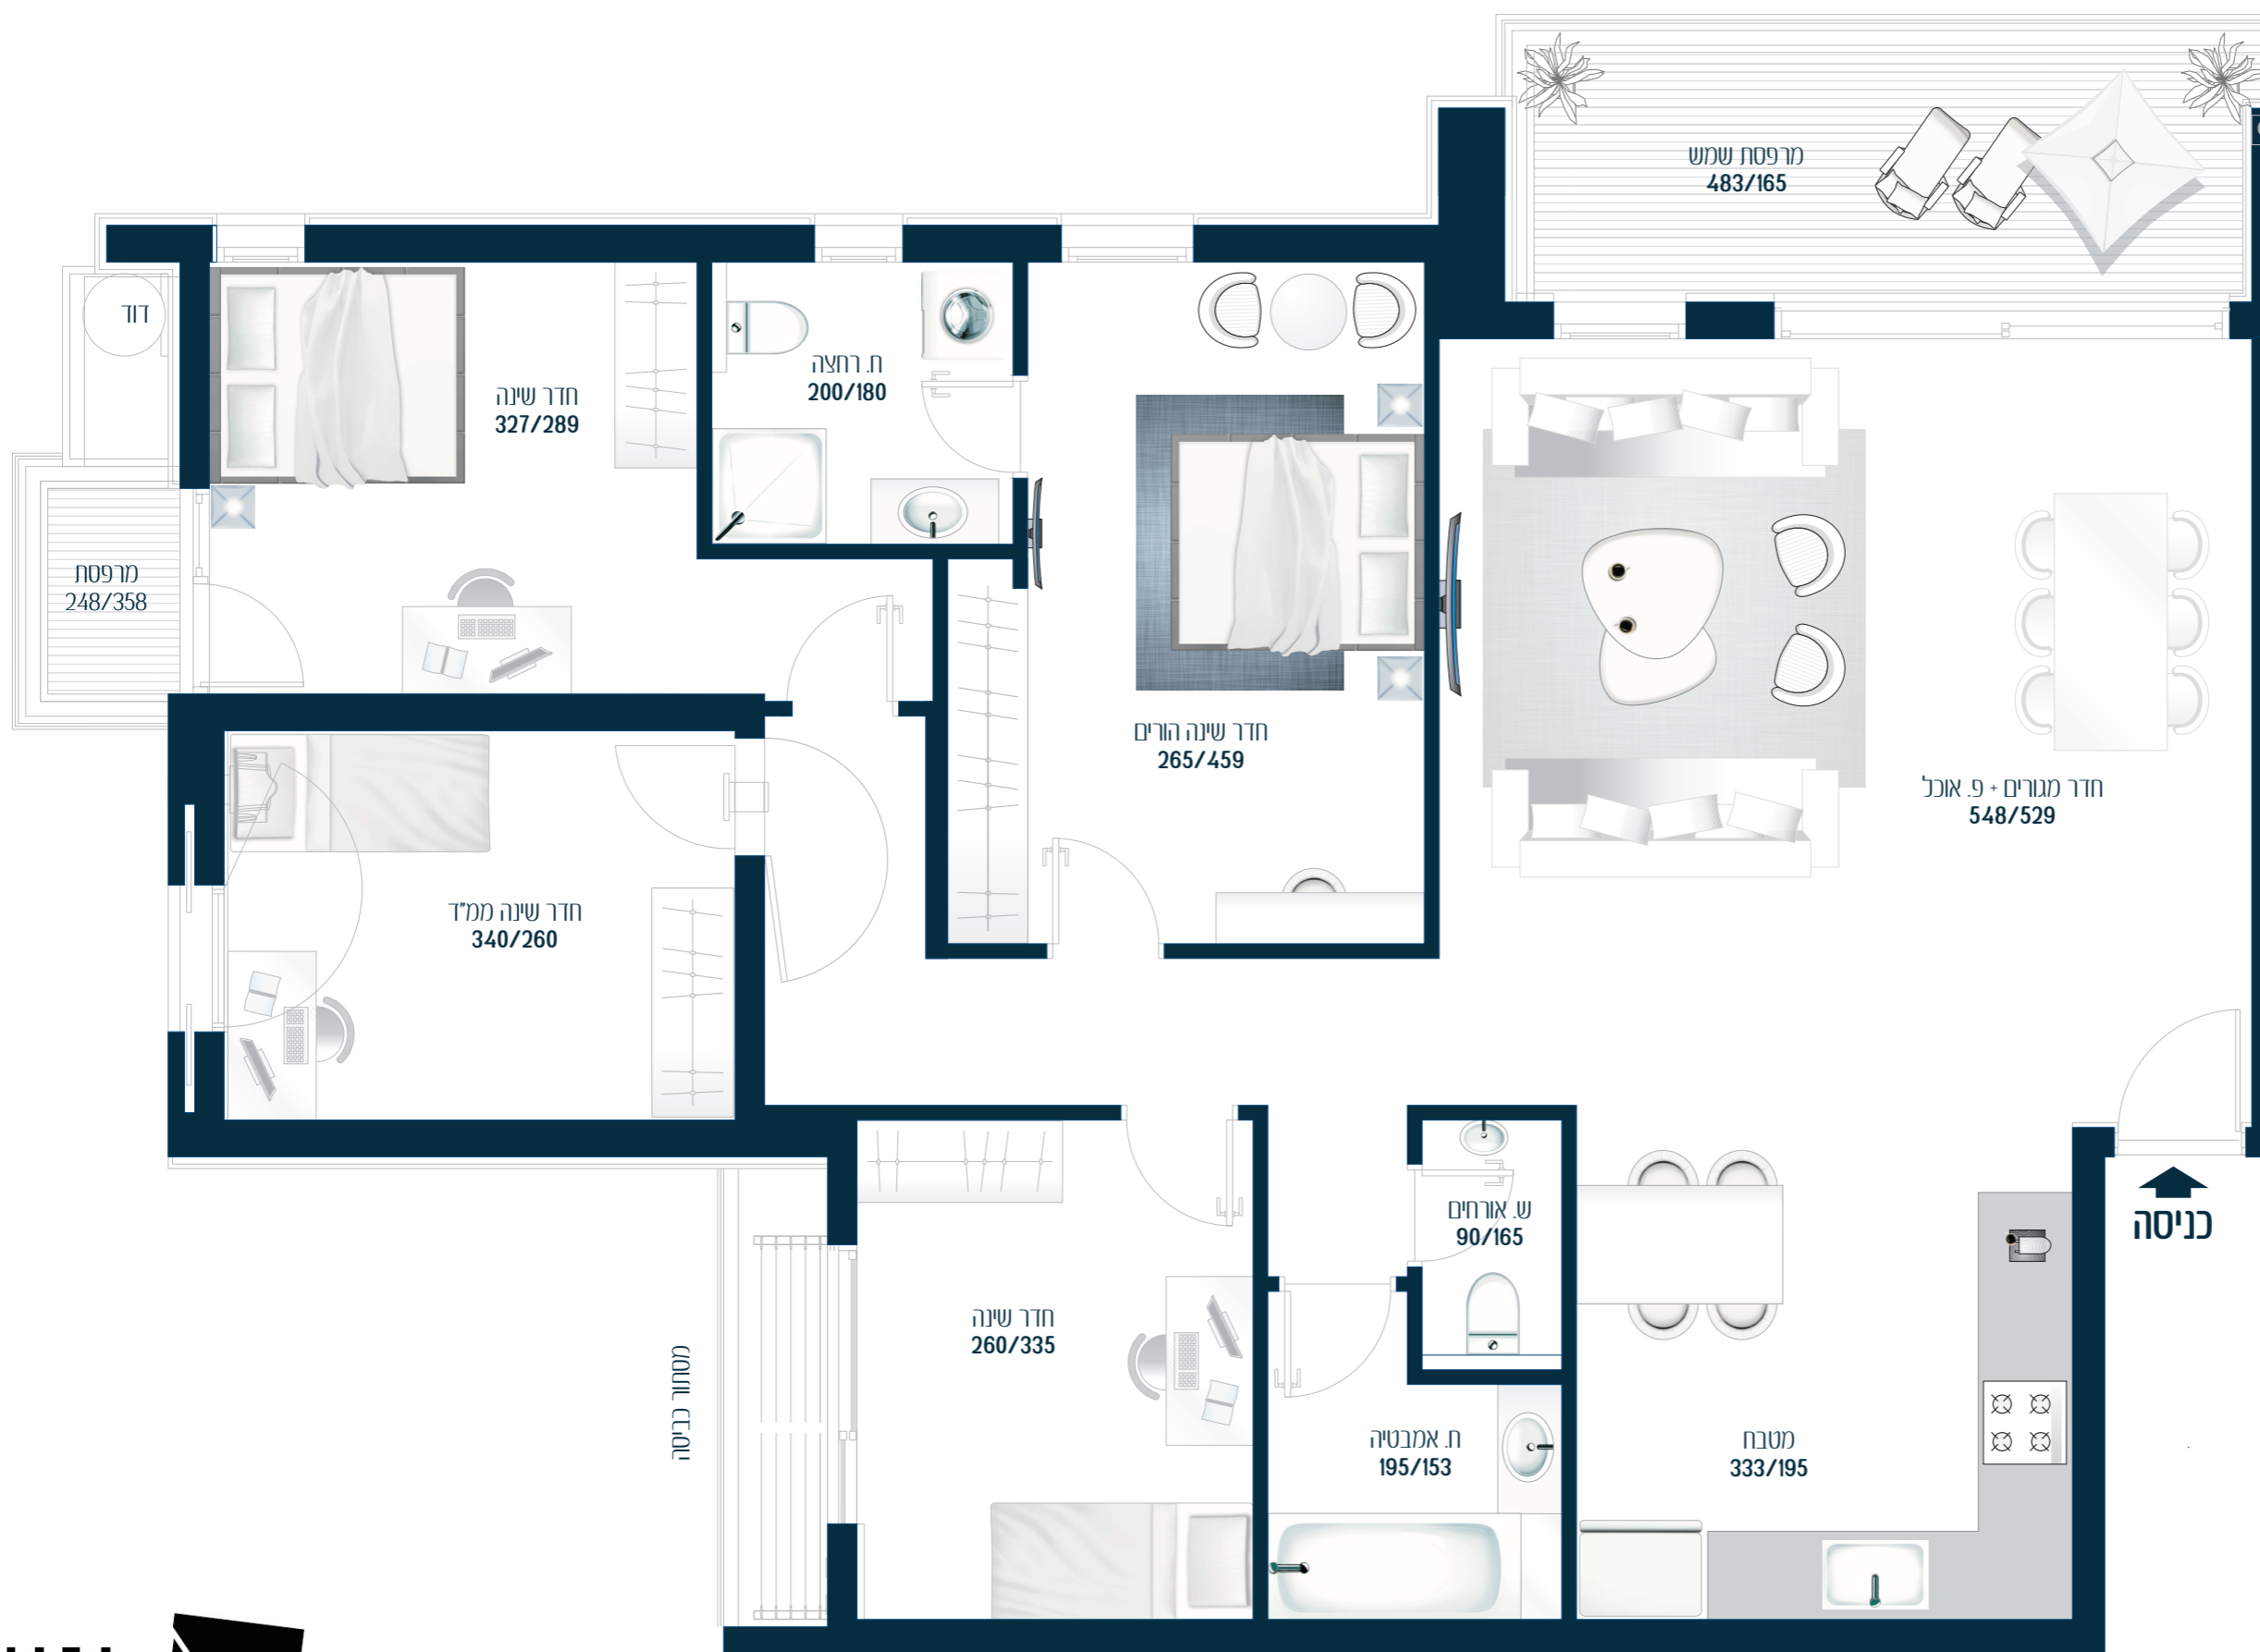

רחוב מניה ישראל

גרניט

התחדשות  
עירונית



התוכניות והפרטים בדף זה להמחשה ולמסירת מידע בלבד, ואינם מהווים כל התחייבות החברה. את החברה מחייב ההסכם והמפרט הטכני, לפי חוק המכר שעליו יחתמו החברה והרוכשים.