



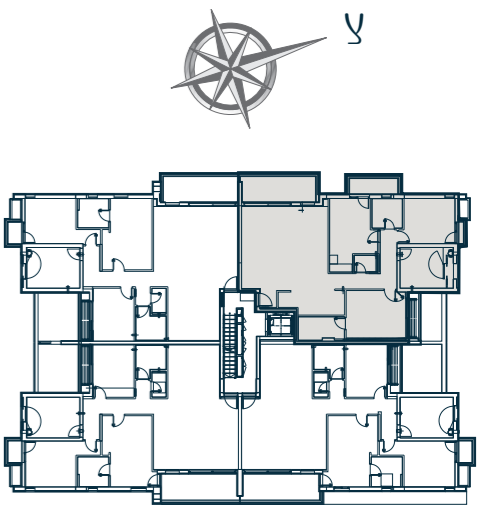

Avivim Afeka  
ליחנות משני העולמות

דירת 5 חדרים  
קומות 4-5 | דירות 14,18  
שטח דירה 114 מ"ר  
מרפסות 14.1 מ"ר  
כיווני אוויר: צפון - מערב

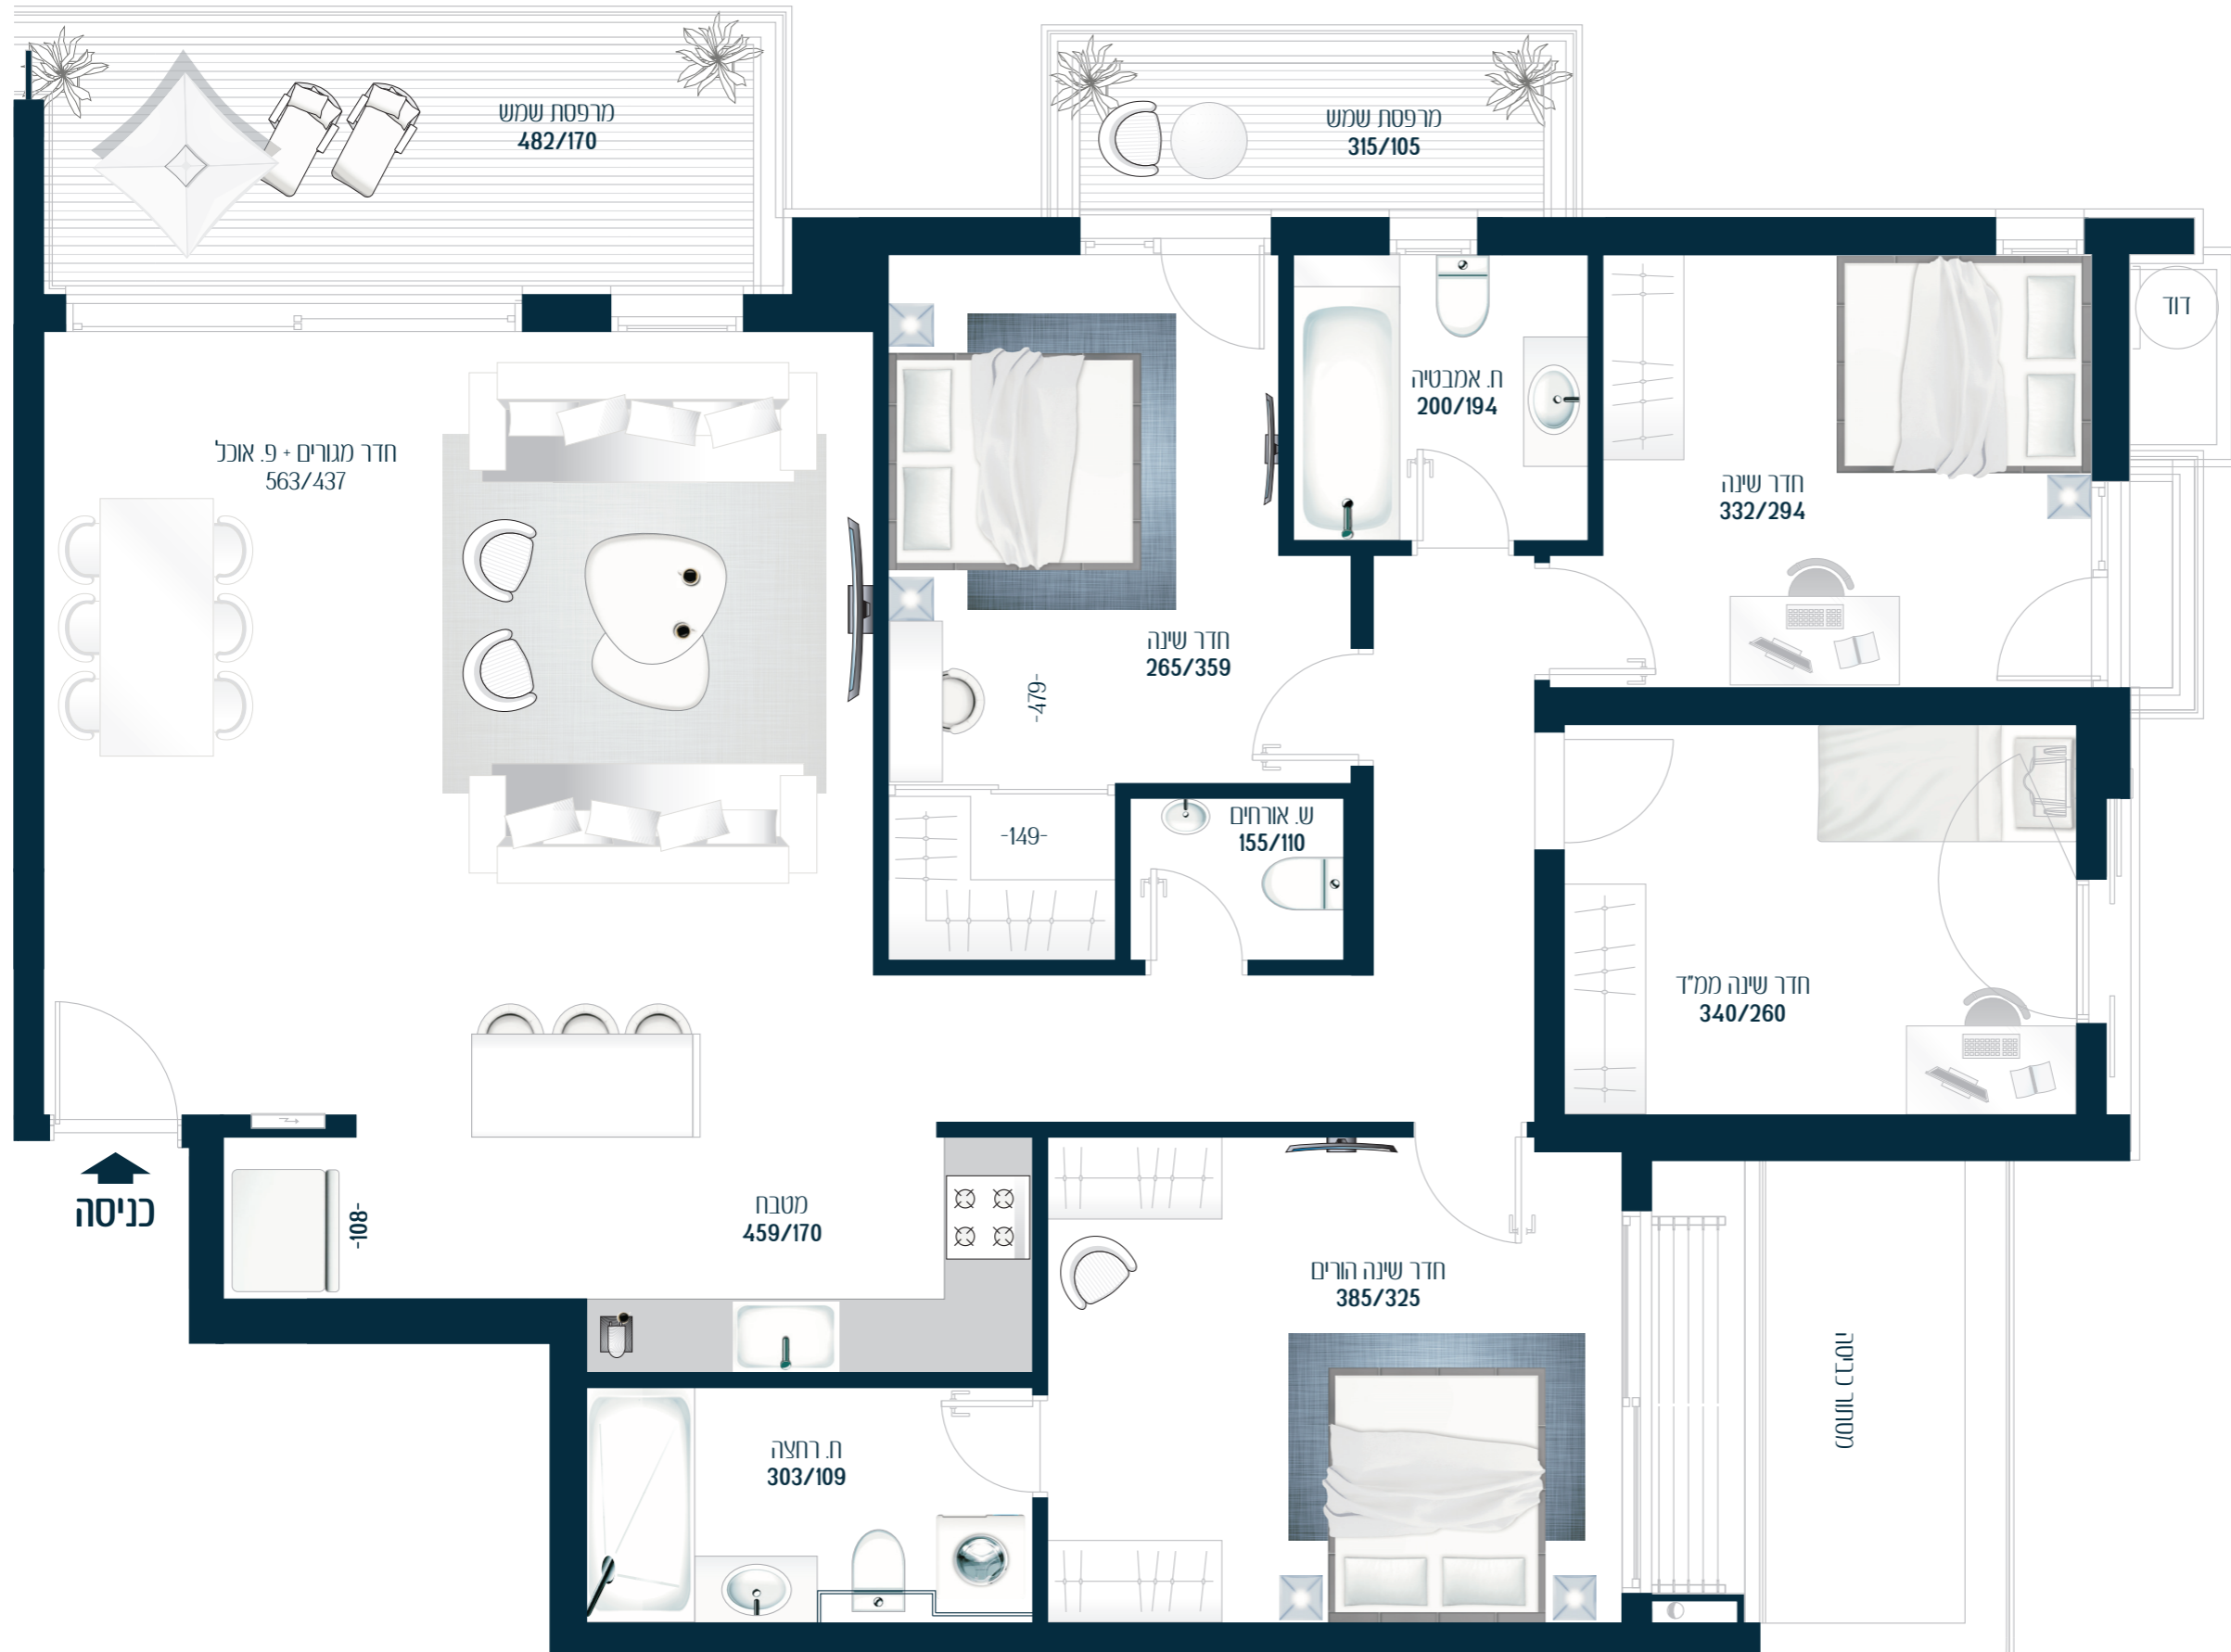

רחוב מניה וישראל

גרניט  
התחדשות  
עירונית



התוכניות והפרטים בדף זה להמחשה ולמסירת מידע בלבד, ואינם מהווים כל התחייבות החברה. את החברה מחייב ההסכם והמפרט הטכני, לפי חוק המכר שעליו יחתמו החברה והרוכשים.