



צירלסון 21

לחיות את תל אביב

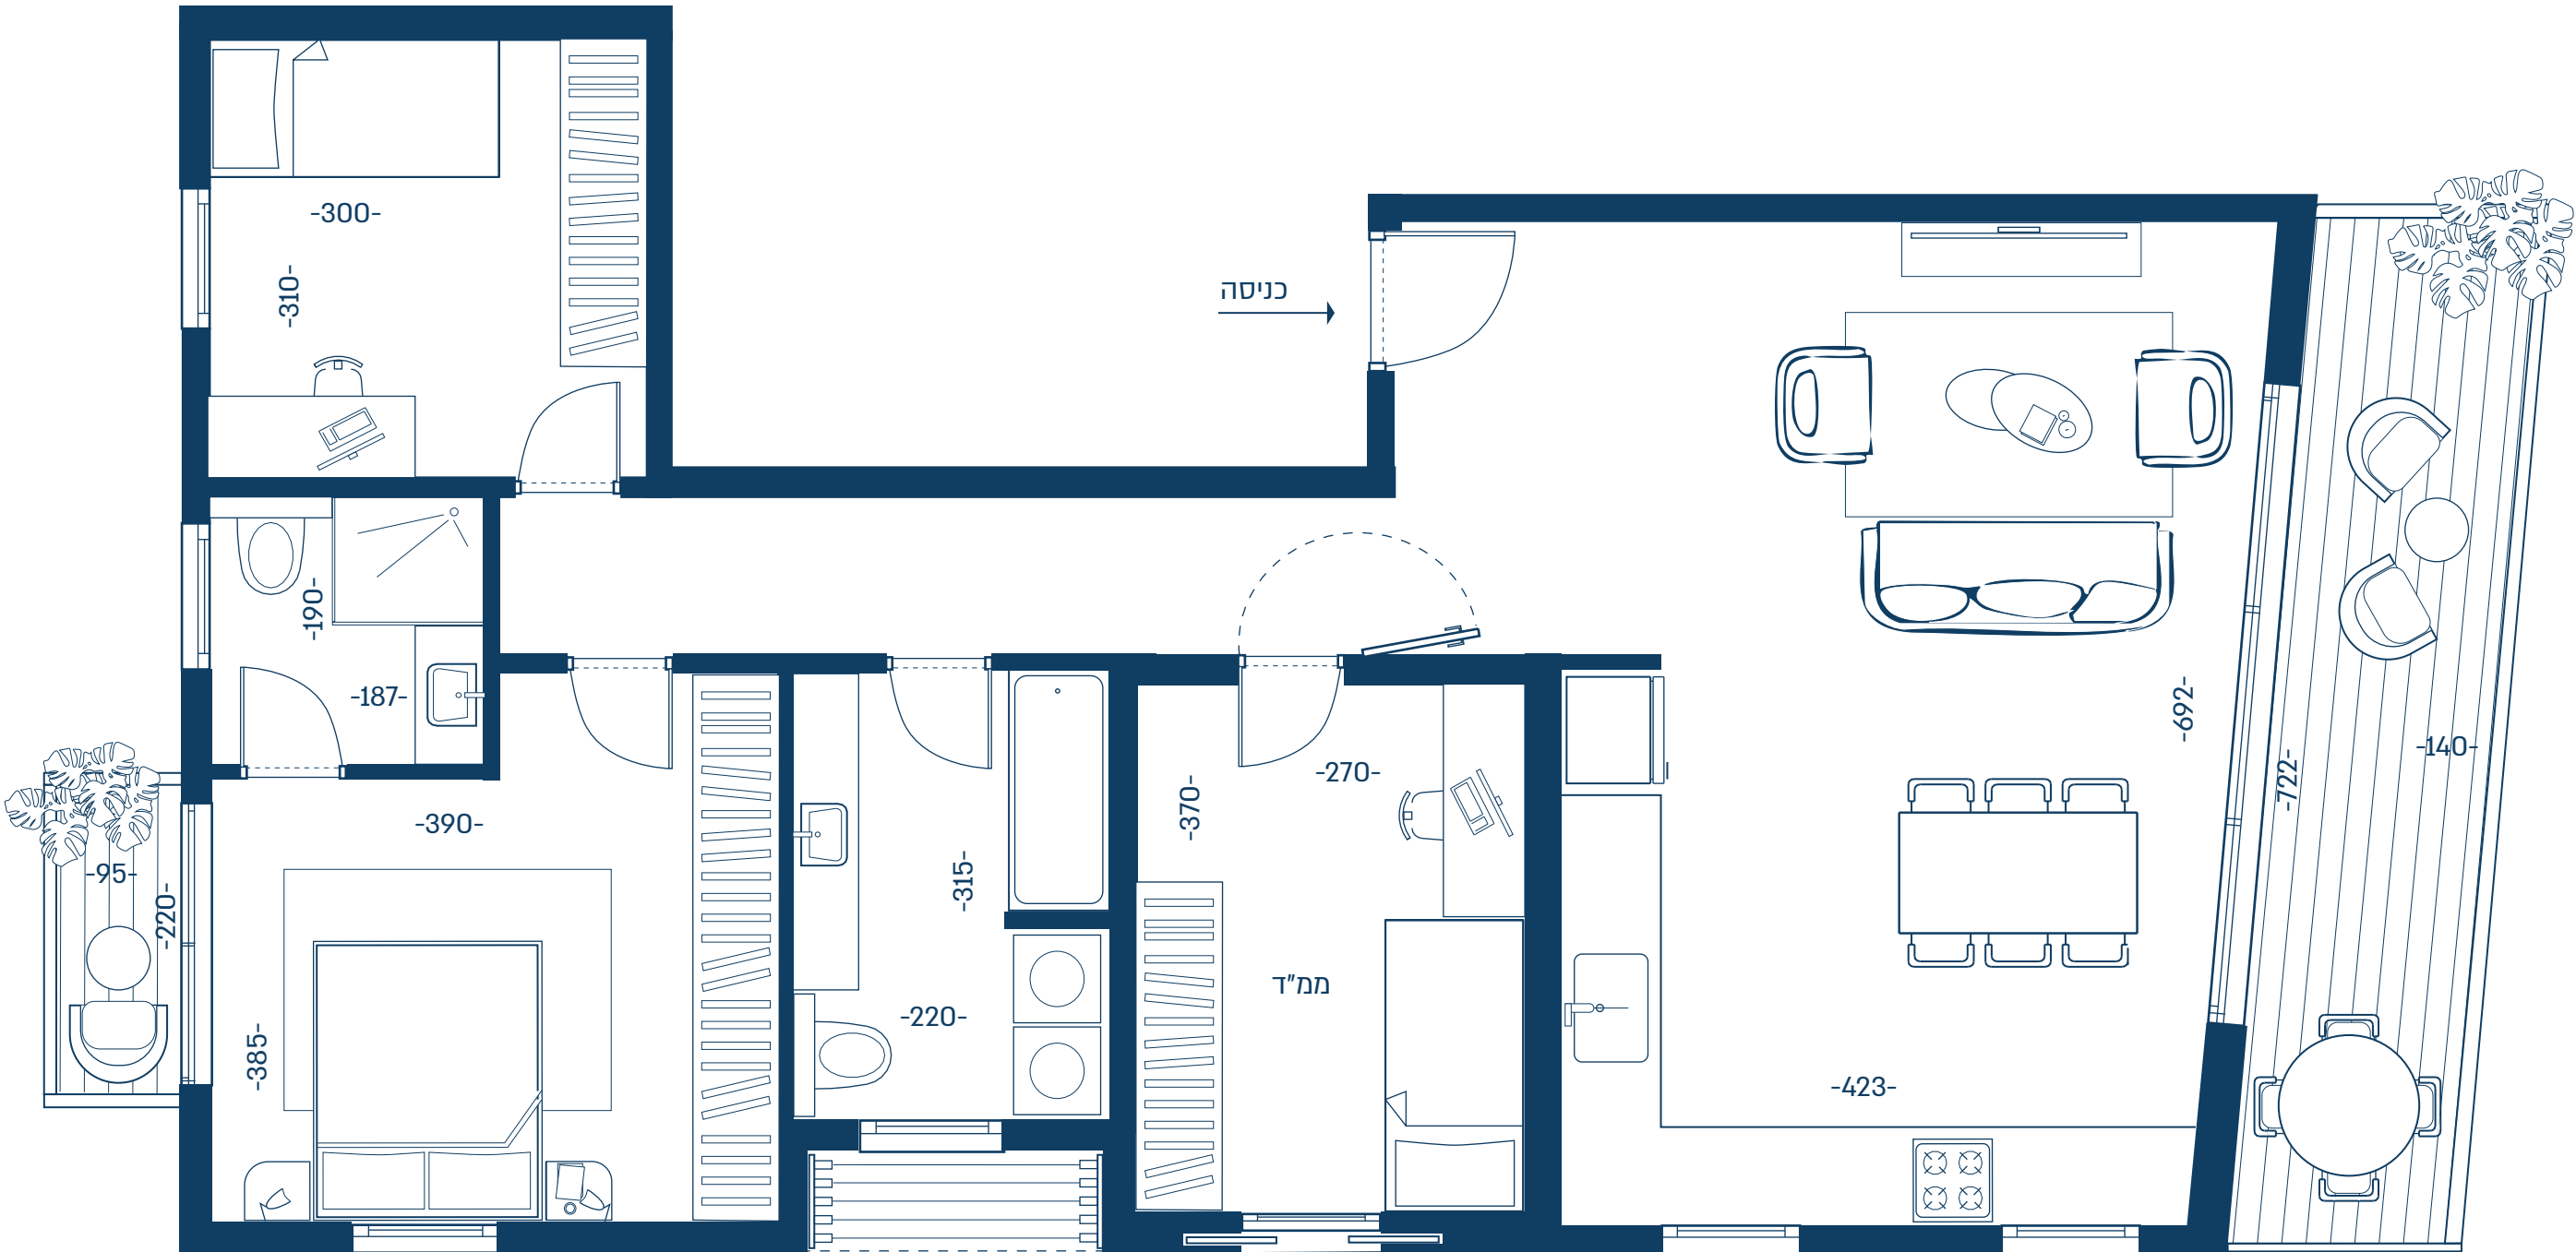

6	דירה מספר
4	חדרים
דר מז מע	כיווני אוויר
3	קומה
101.7	שטח דירה
11.7	שטח מרפסת
2.3	שטח מרפסת חדר שינה
1	מספר חניות
צורלסון קבוצת גרניט מבית אפי קפיטל נדל"ן	

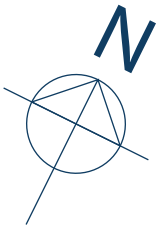

ההדמיות, המפרטים והתוכניות הינם להתרשמות בלבד, החברה תהא מחוייבת אך ורק על פי מפרט המכר ותוכניות המכר שיהוו חלק בלתי נפרד מהסכם הרכישה אשר יחתם על ידי הצדדים (ככל שיחתם) כד"ן ט.ל.ח.