



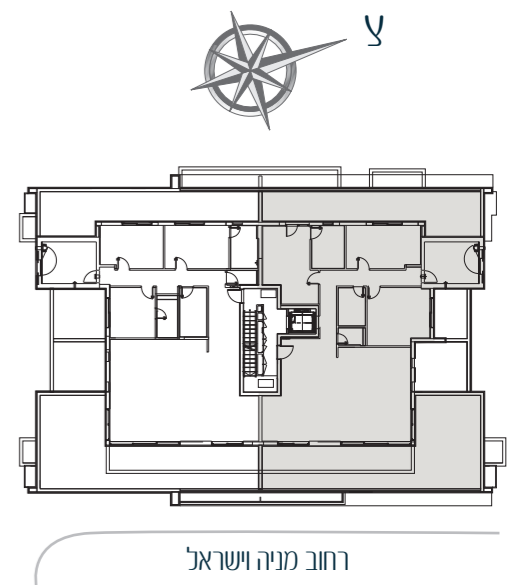

Avivim Afeka
ליהנות משני העולמות

פנטהאוז 5 חדרים
קומה 6 | דירה 22
שטח דירה 145 מ"ר
מרפסות גג 90 מ"ר
כיווני אוויר: מזרח-צפון-מערב

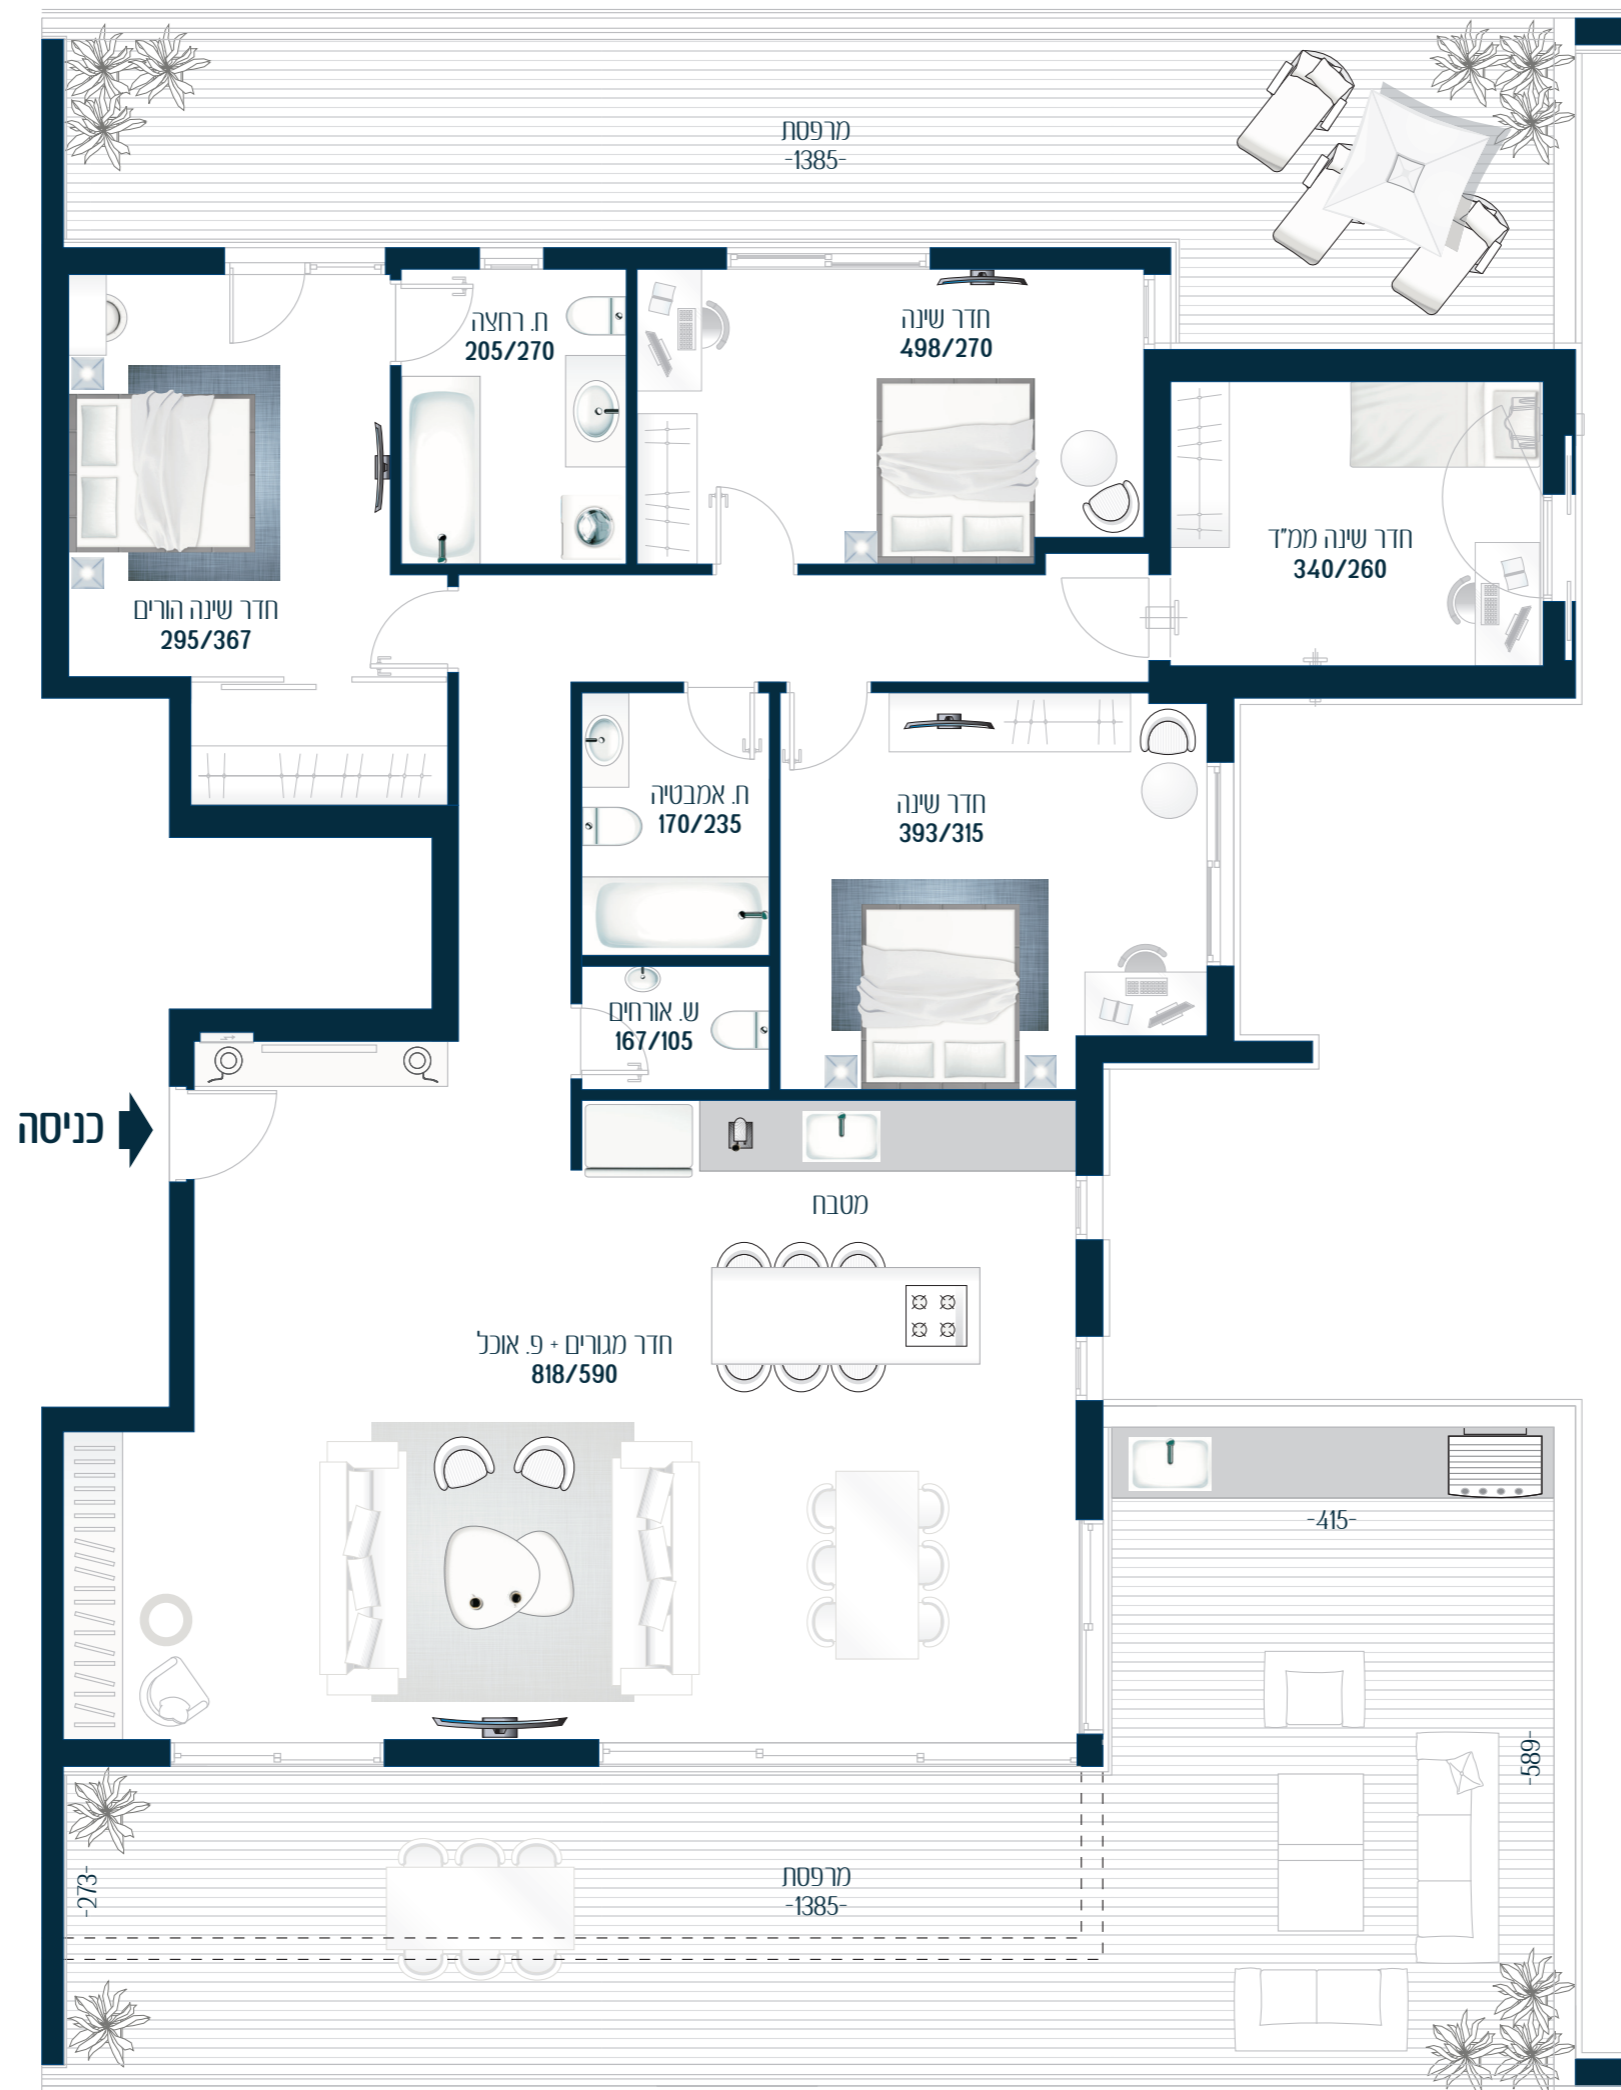

התוכניות והפרטים בדף זה להמחשה ולמסירת מידע בלבד, ואינם מהווים כל התחייבות החברה. את החברה מחייב ההסכם והמפרט הטכני, לפי חוק המכר שעליו יחתמו החברה והרוכשים.