


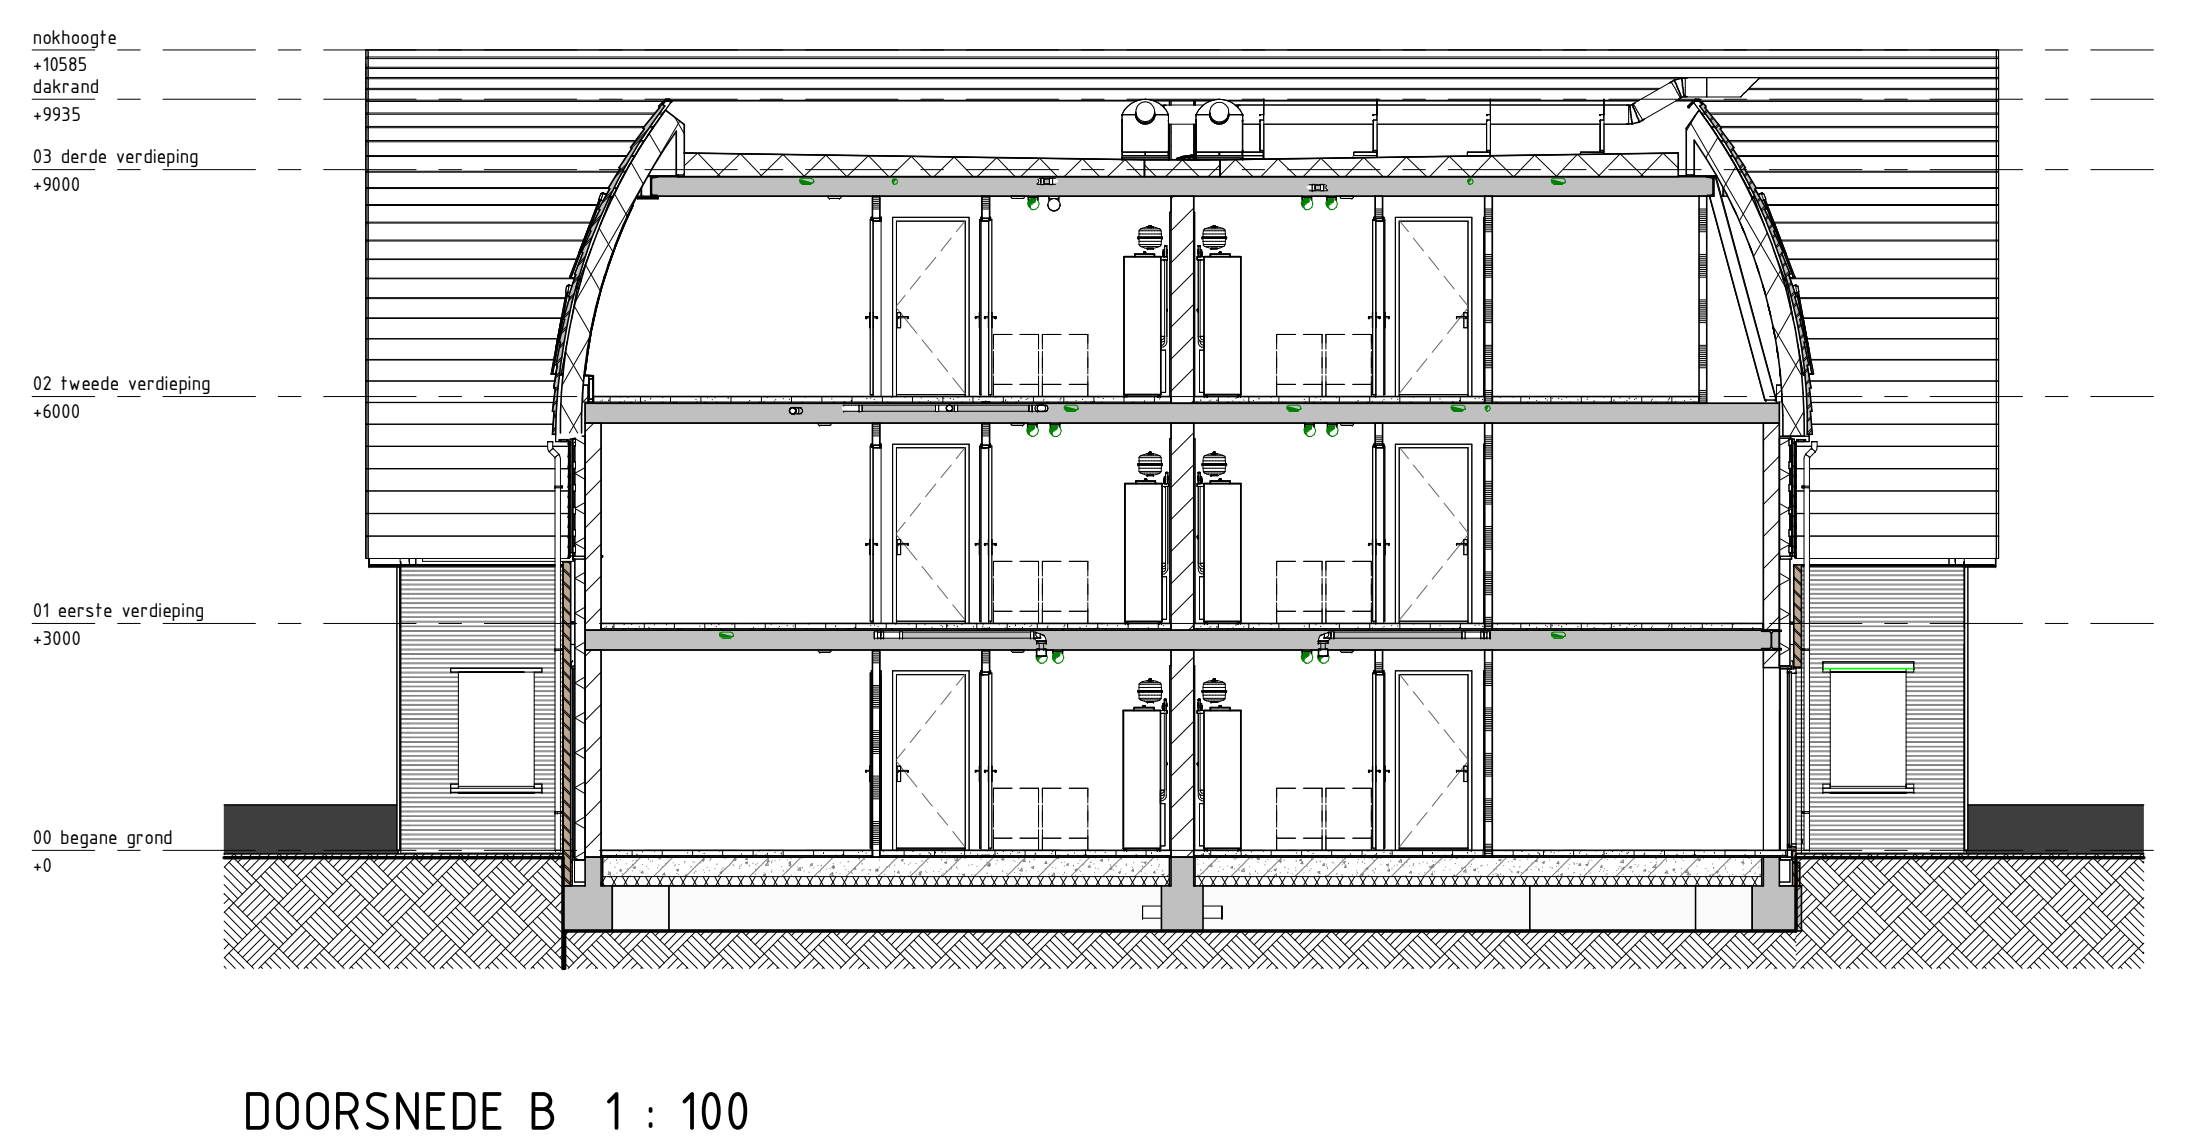
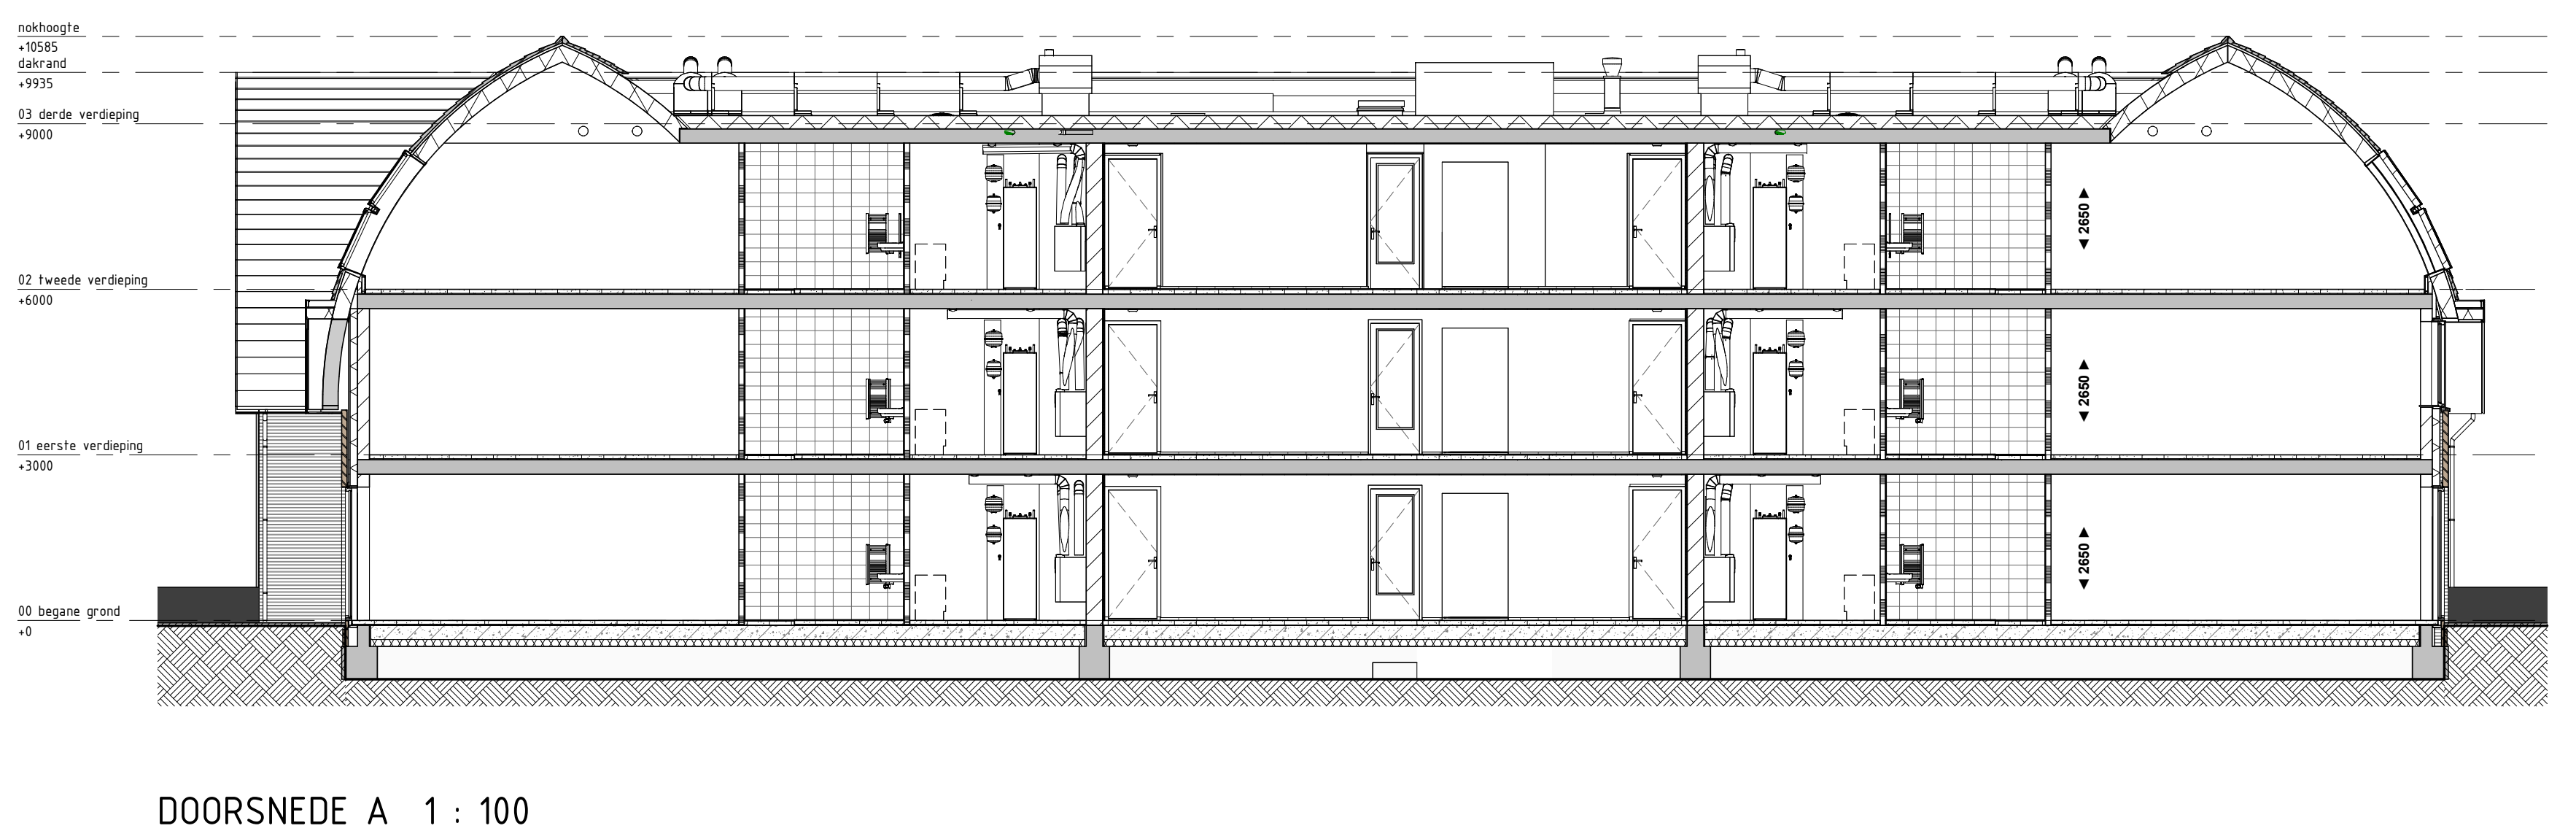
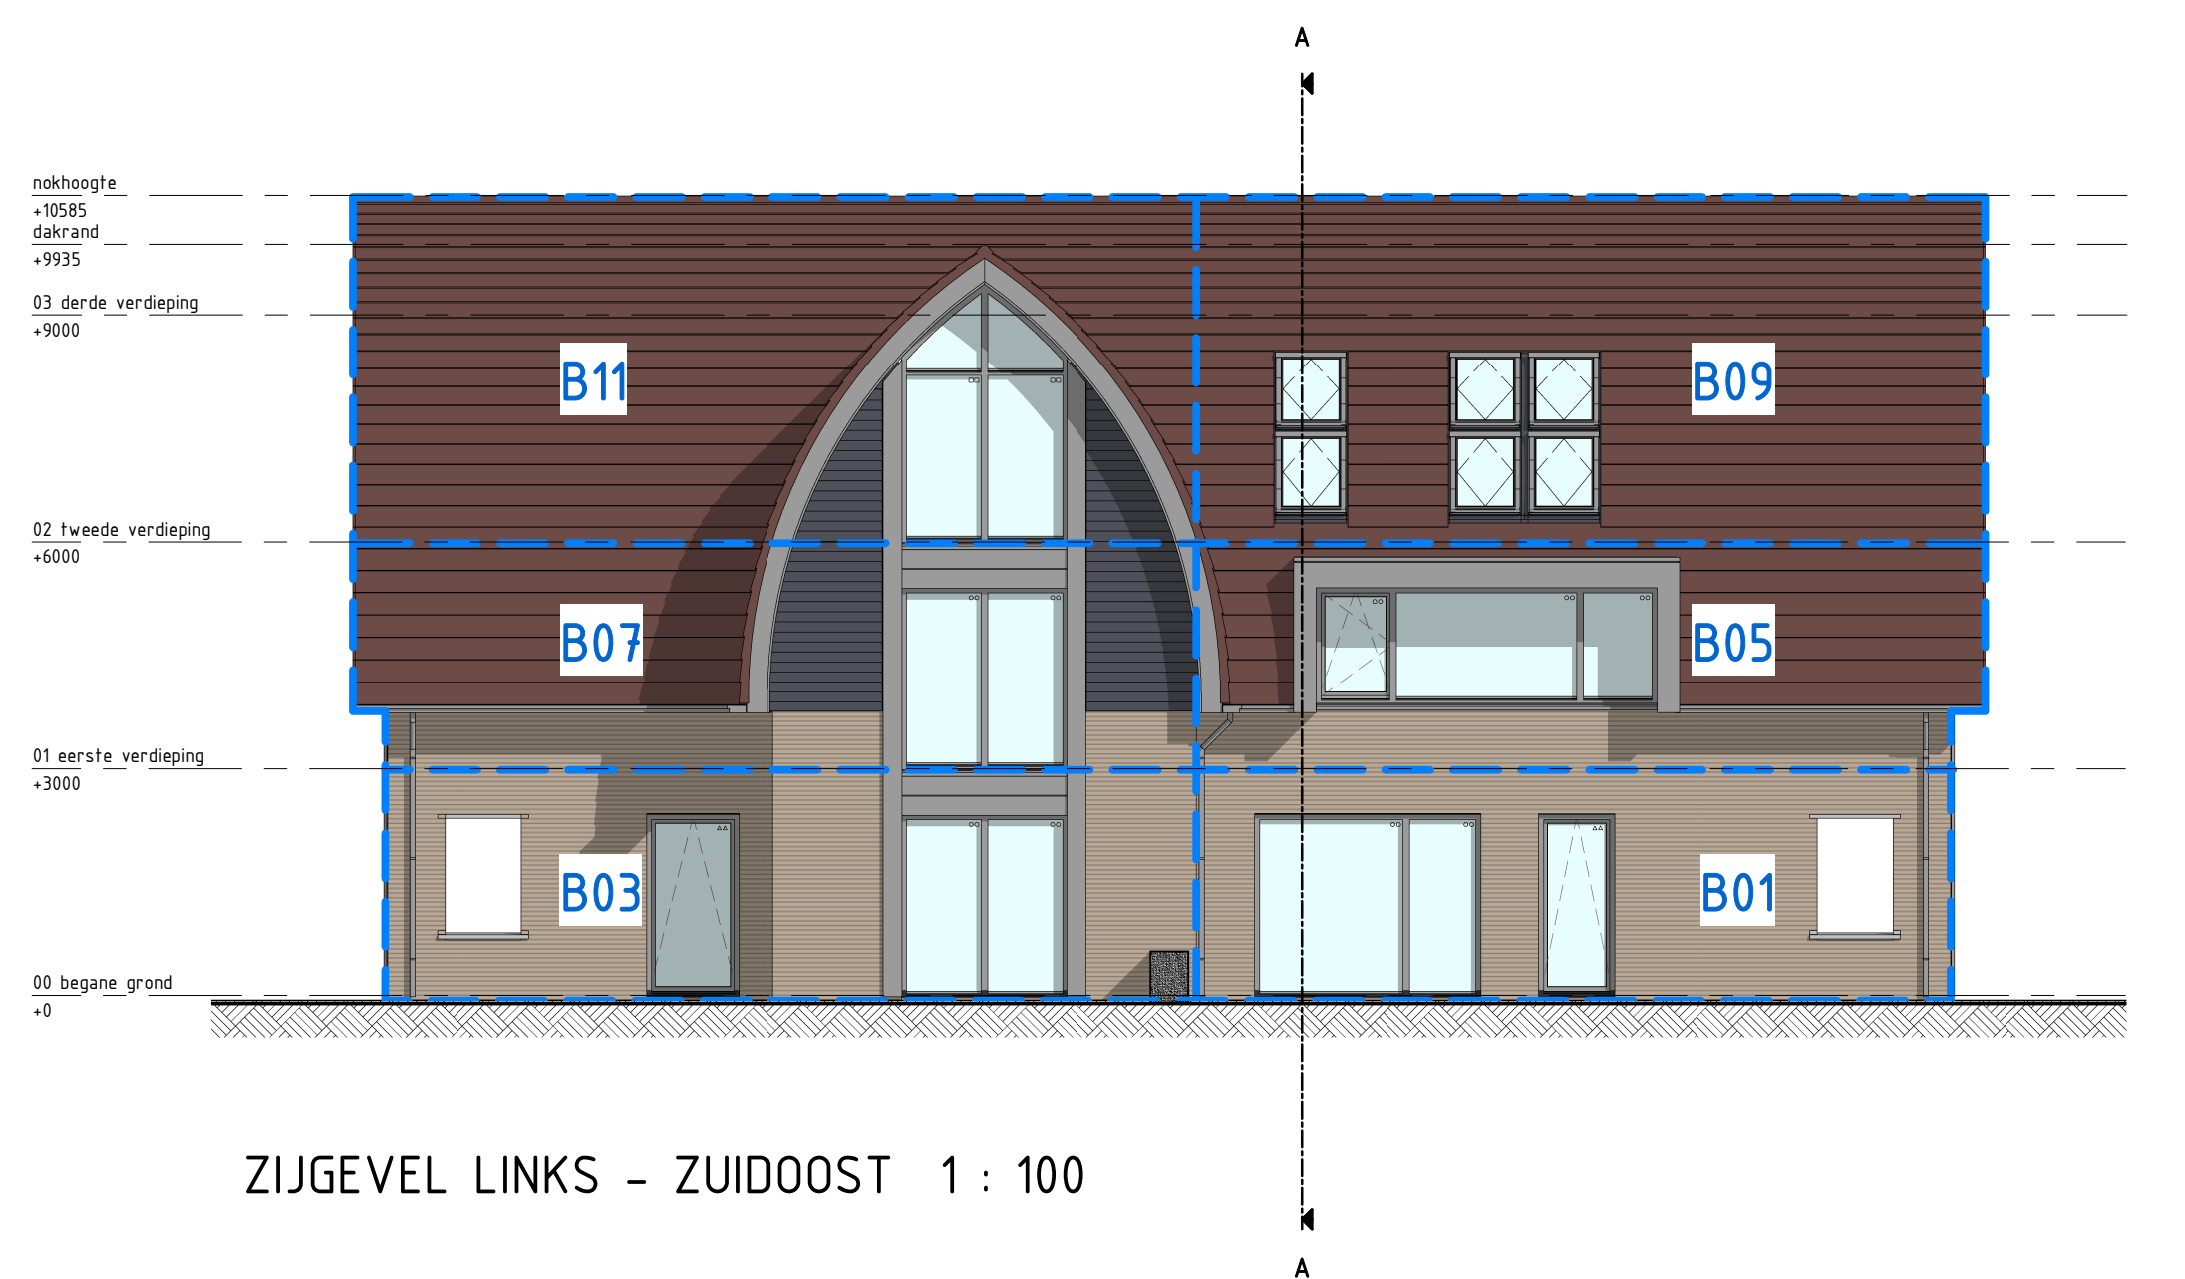


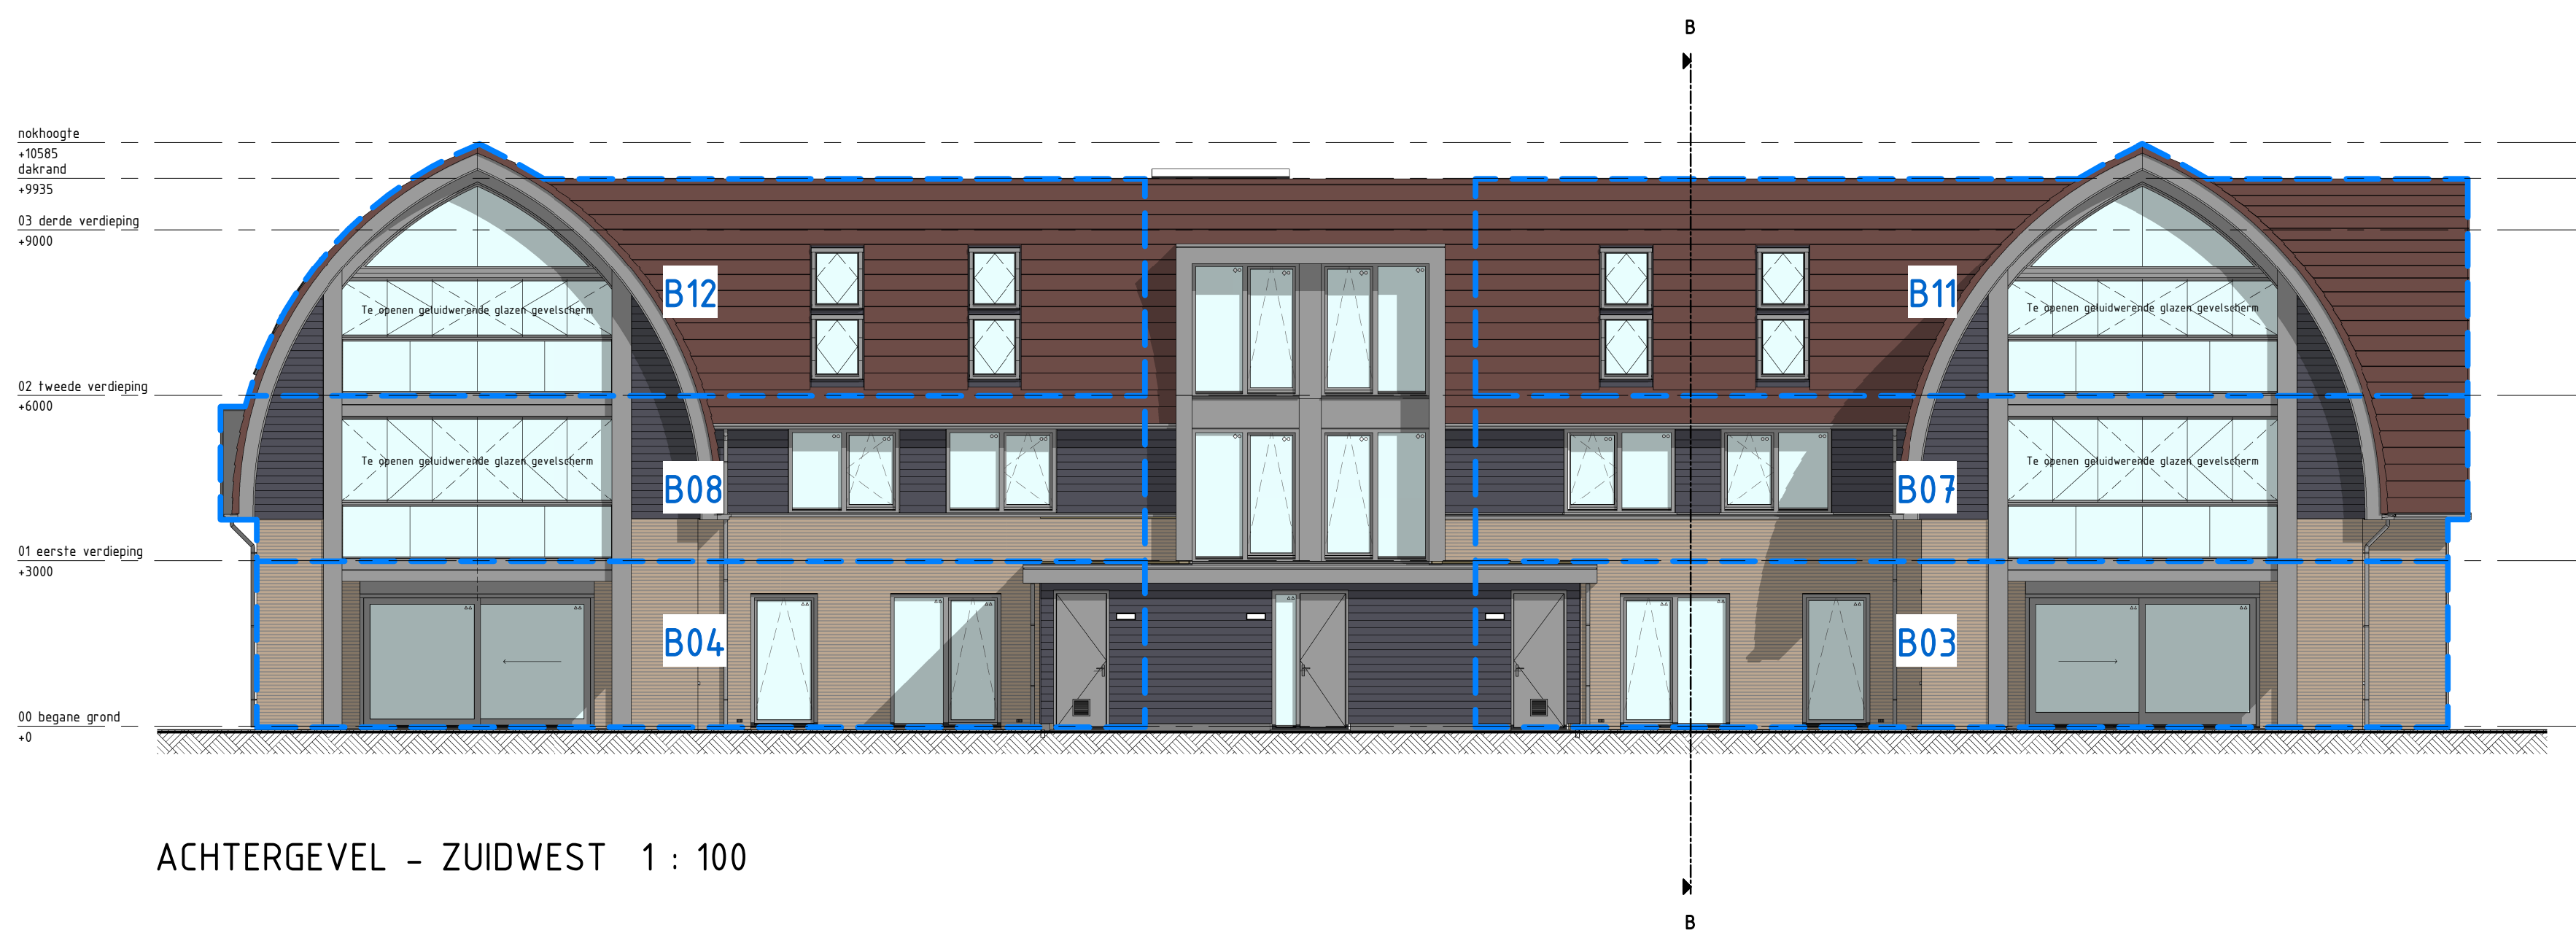

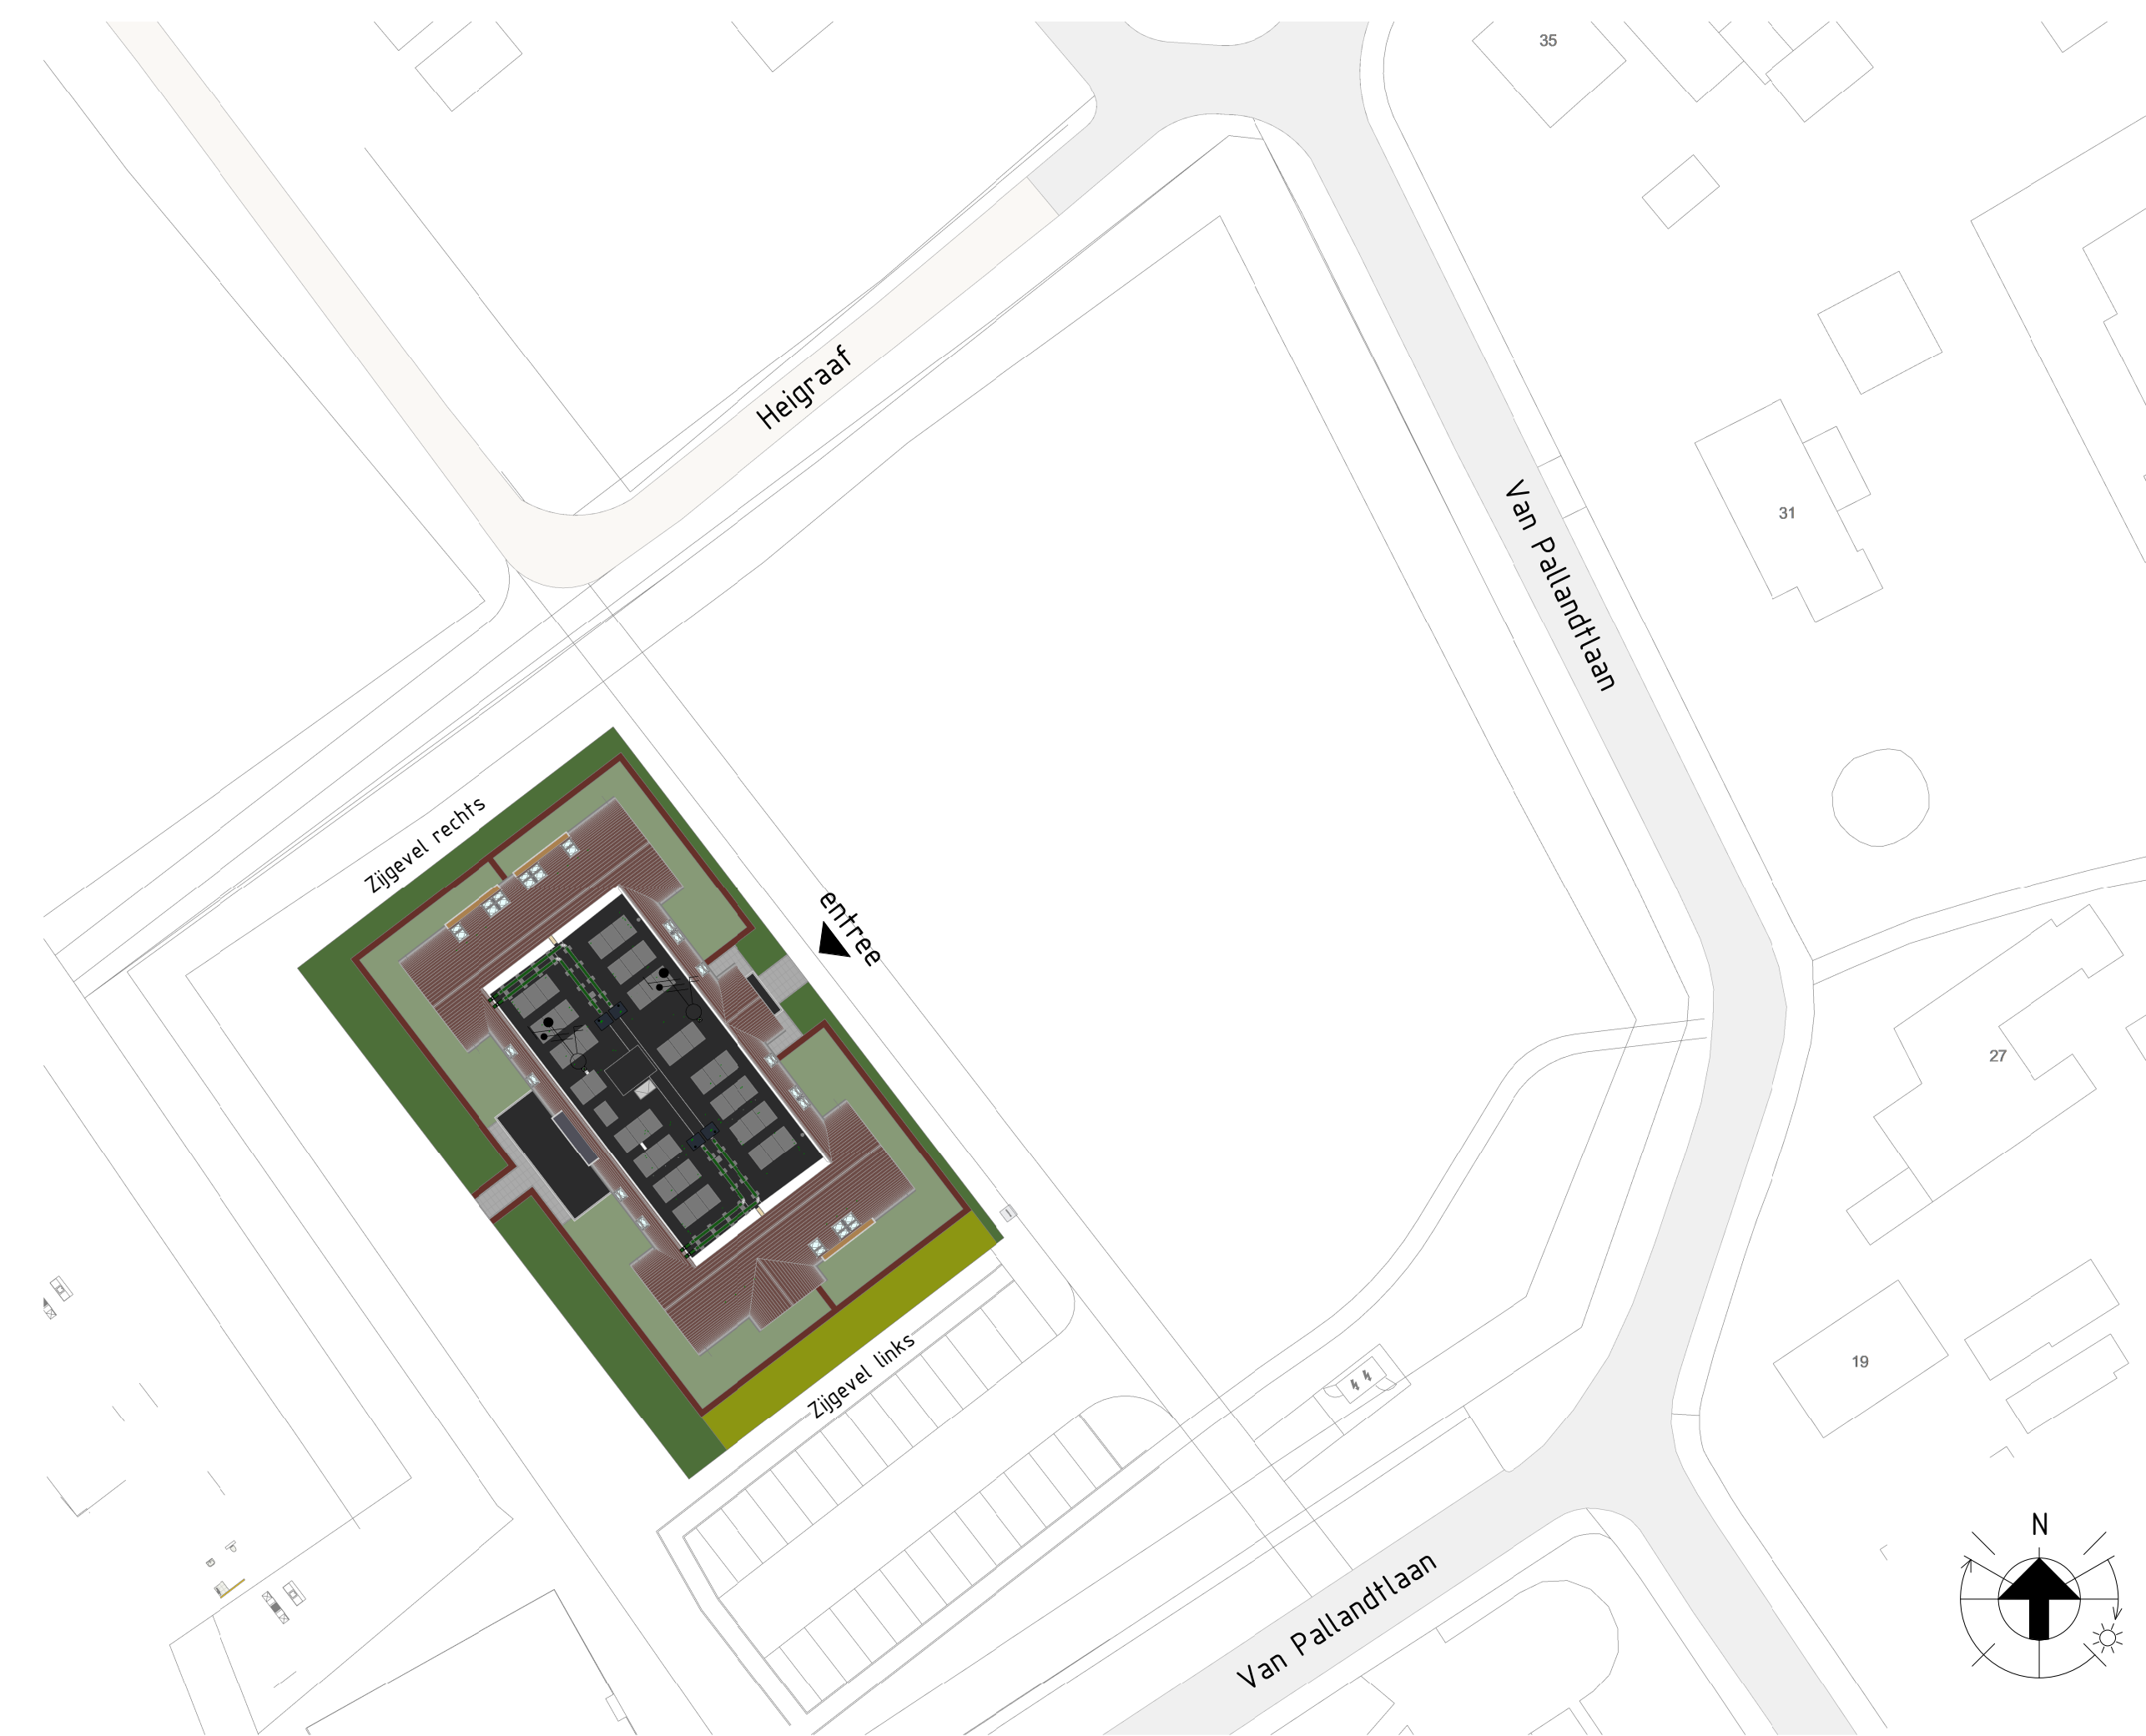

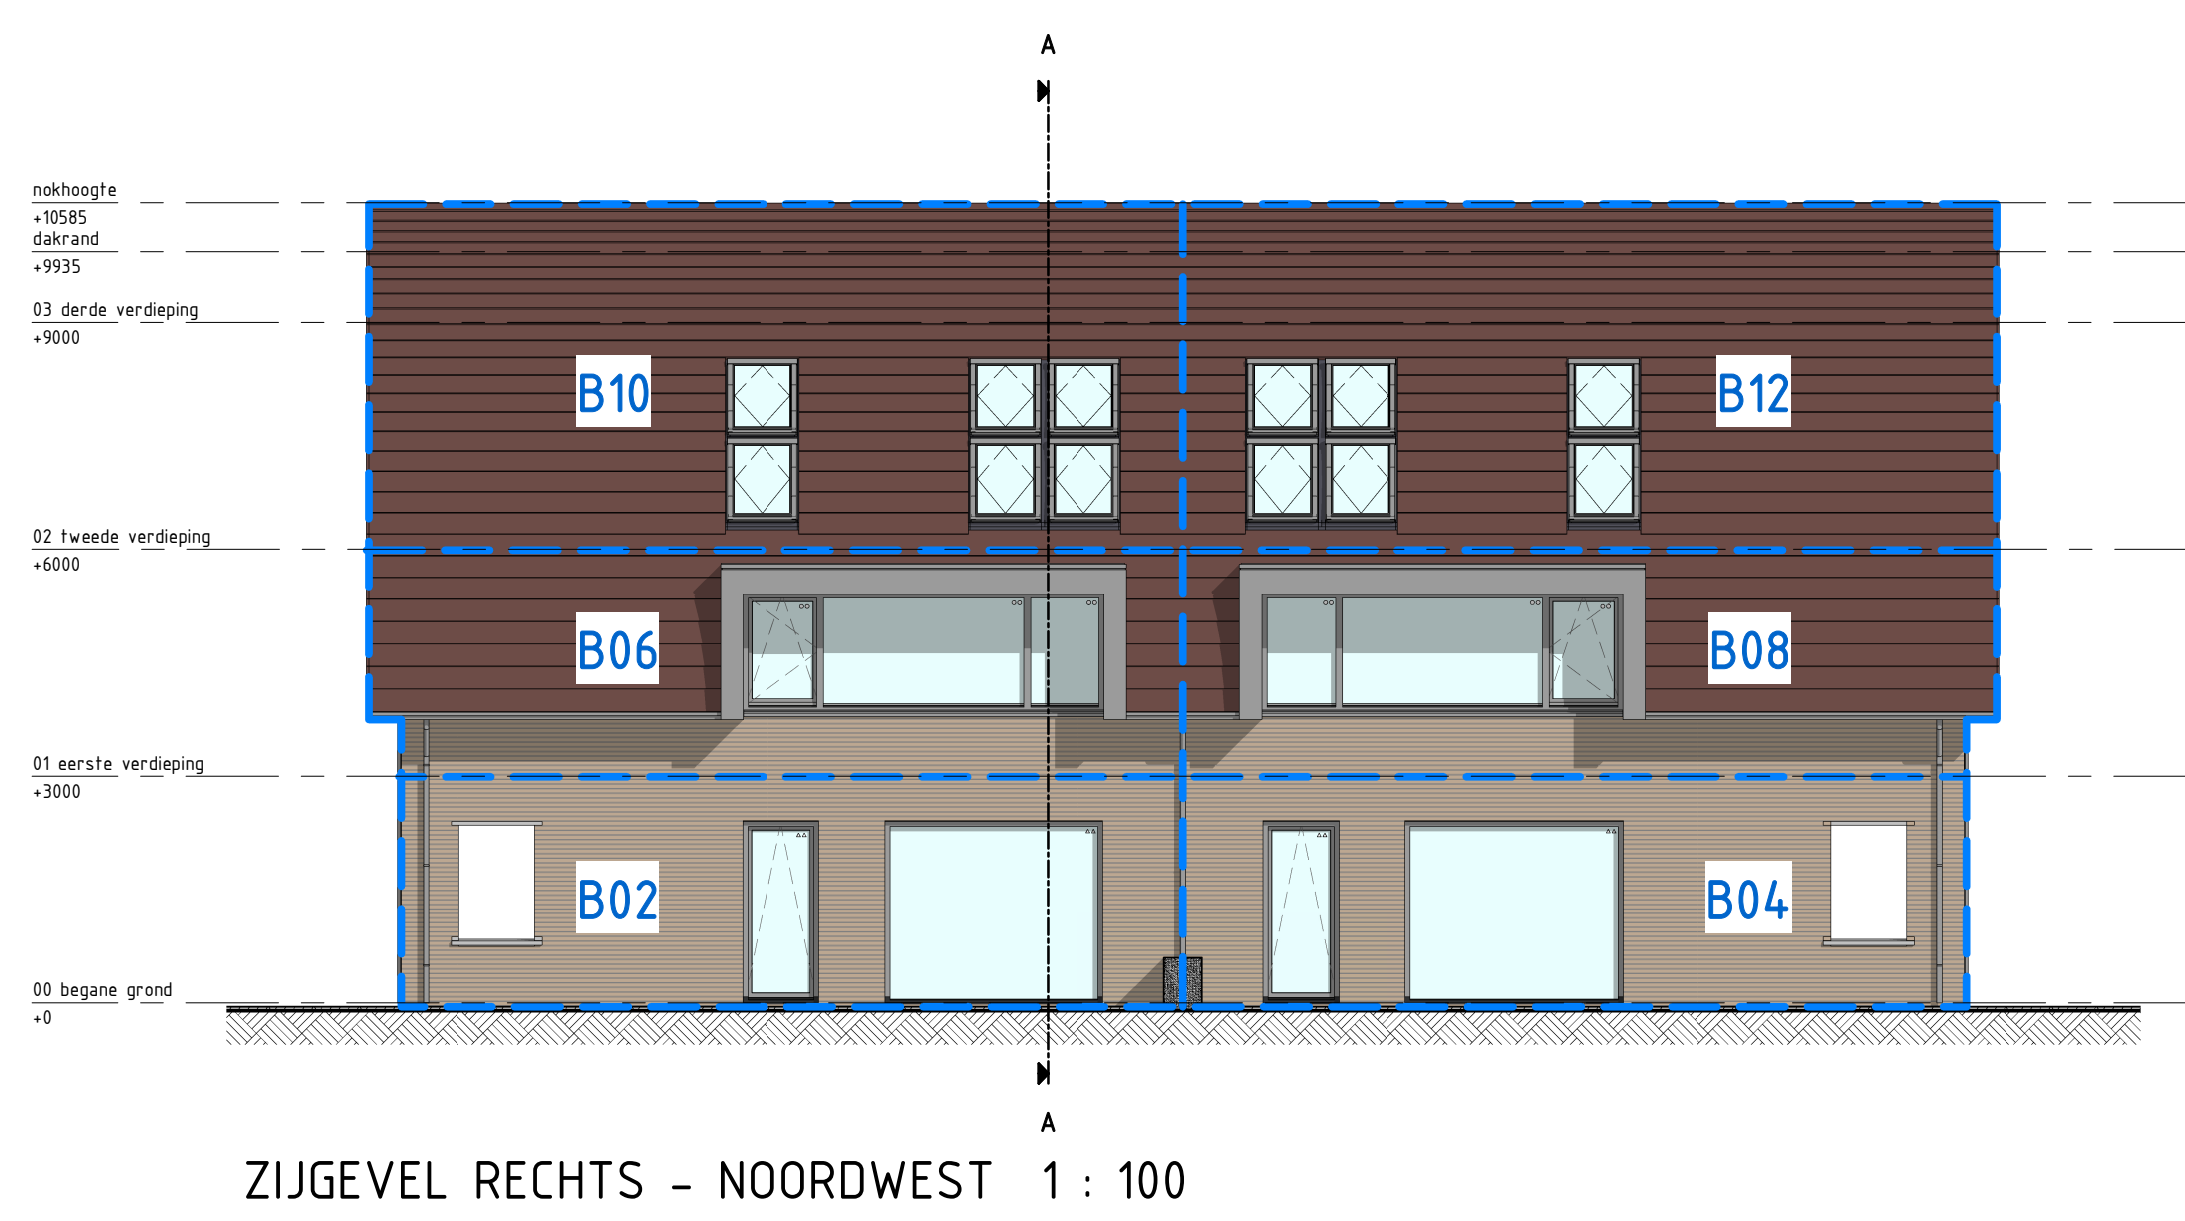

Gevels +
Doorsneden

Project

Huys op de Brink

Onderdeel

Bouwnummer 1 t/m 12

Gevels

Schaal 1:100

Doorsneden

Schaal 1:100

Datum

14 april 2025

REALISATIE

REINBOUW

Reinbouw B.V.
www.reinbouw.nl

VERKOOP EN INFORMATIE

WOONFABRIEK
zwolle

Woonfabriek Zwolle
www.woonfabriekzwolle.nl

DE PASSENDE
WONING

De Passende Woning Makelaardij
www.depassendewoning.nl