




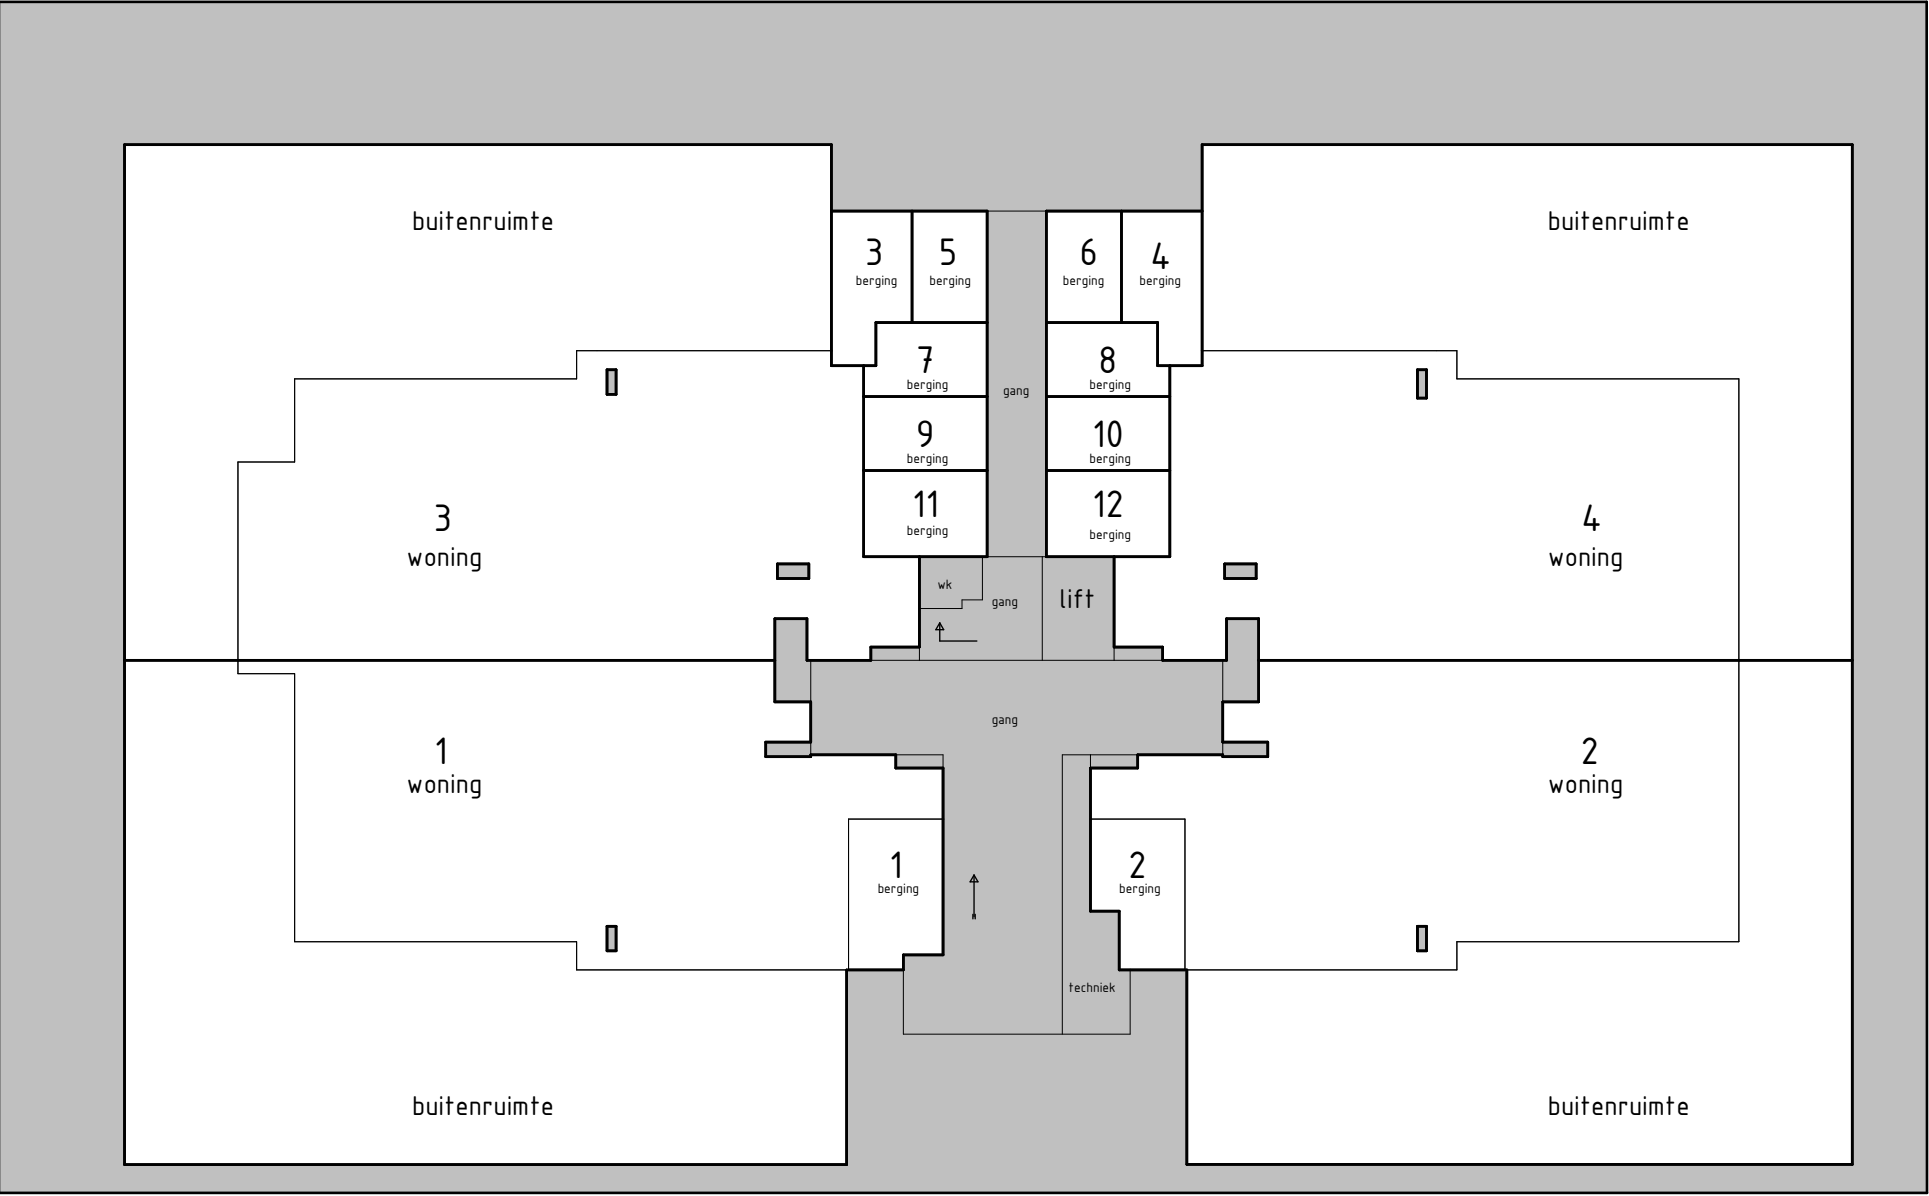


100 - BEGANE GROND

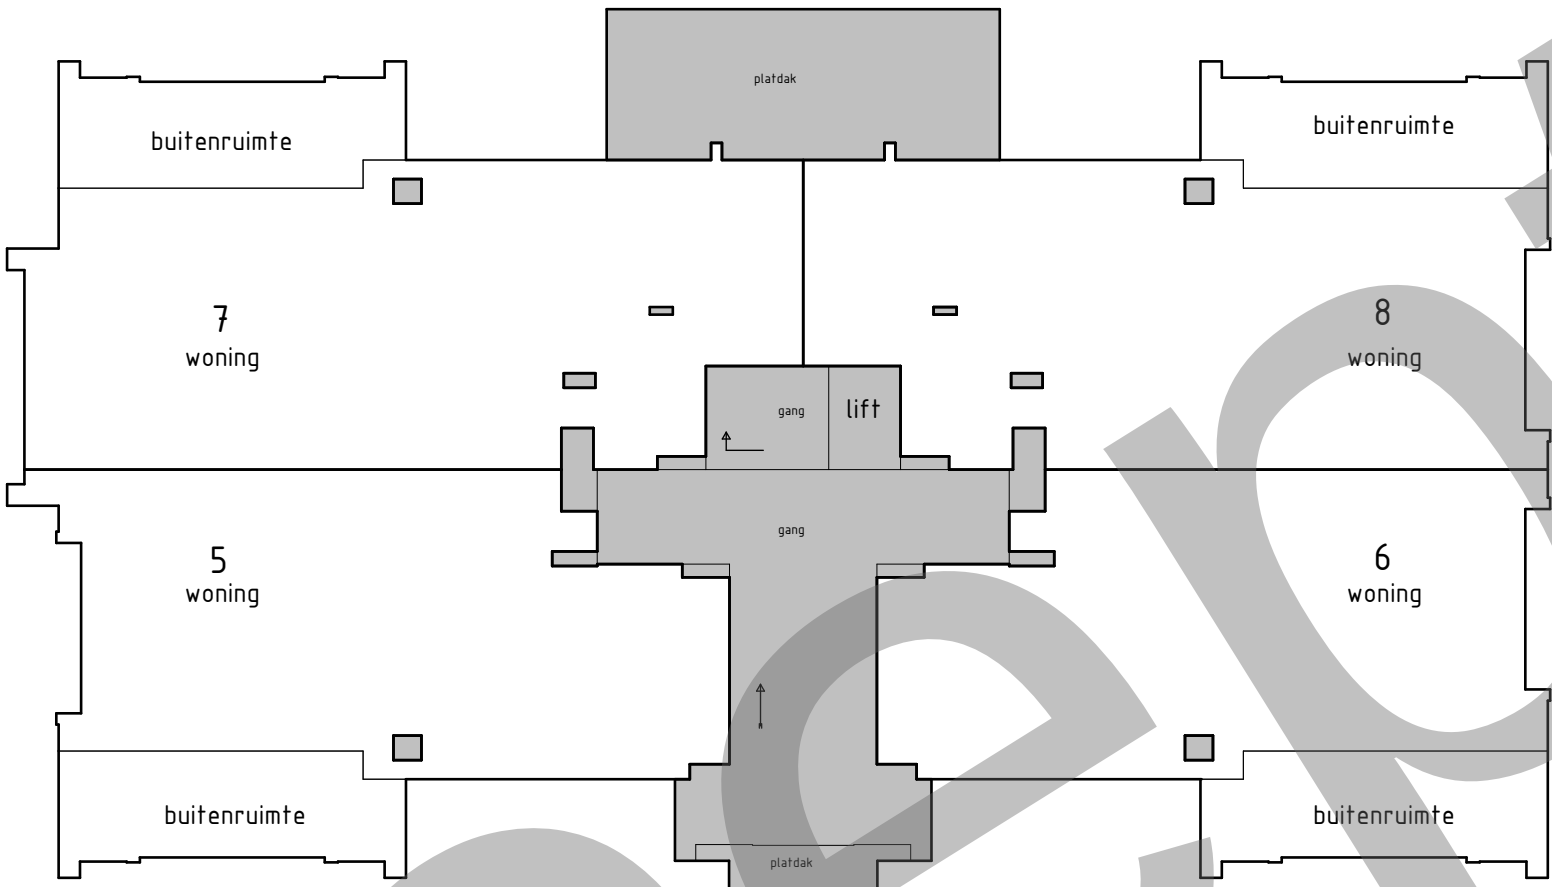


101 - EERSTE VERDIEPING

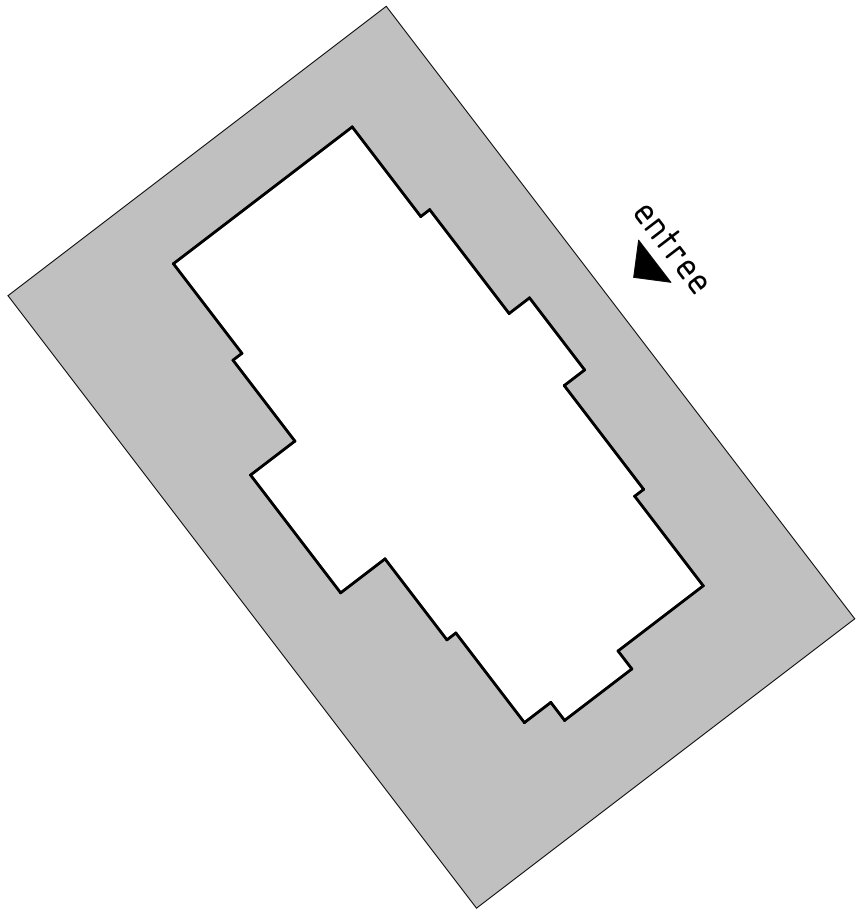


SITUATIE 1 : 500

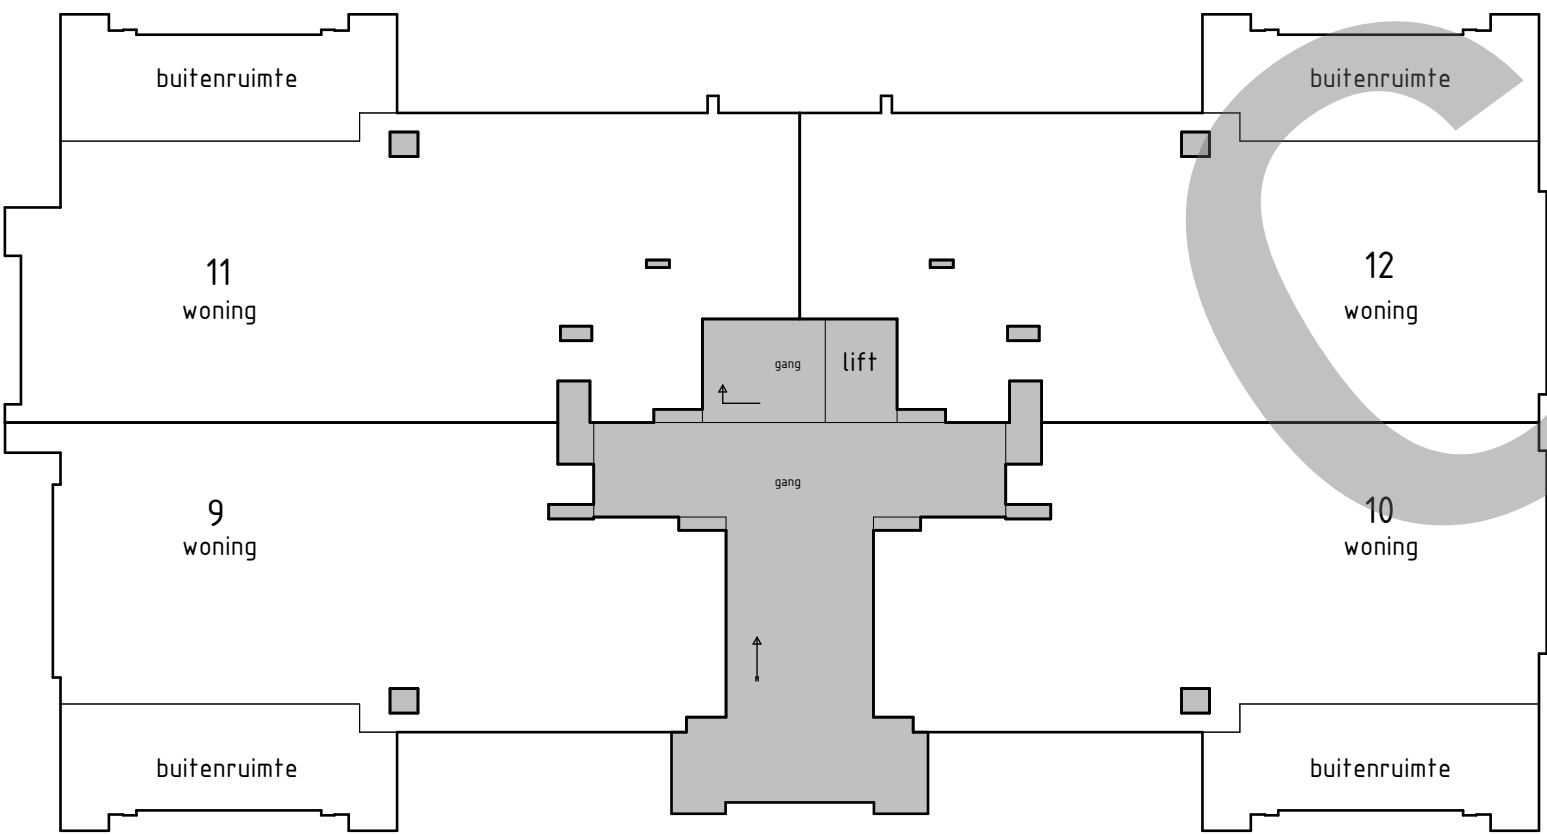

102 - TWEDE VERDIEPING

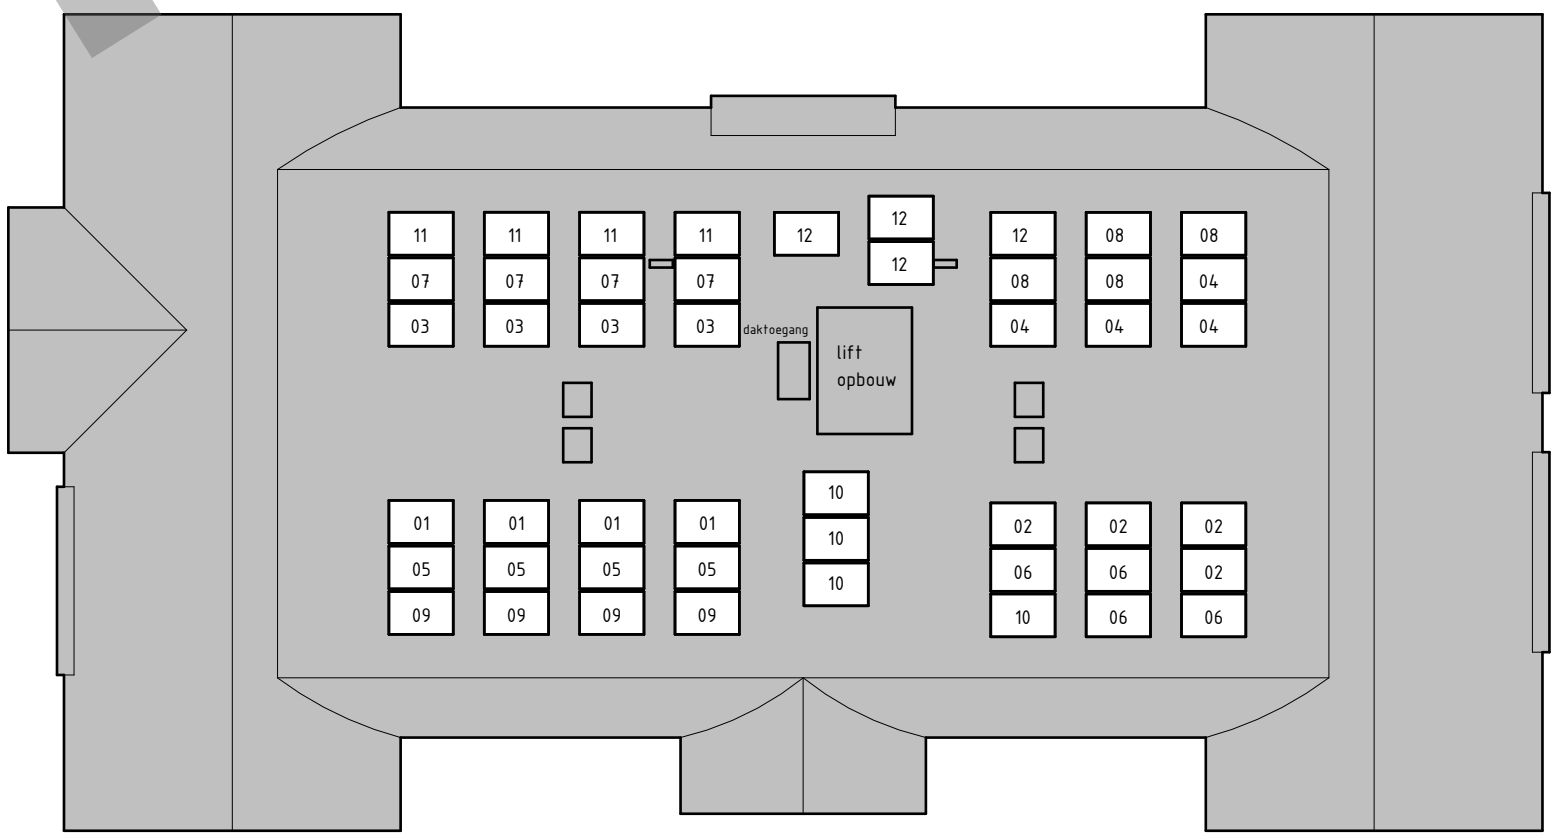

103 - DAKAANZICHT

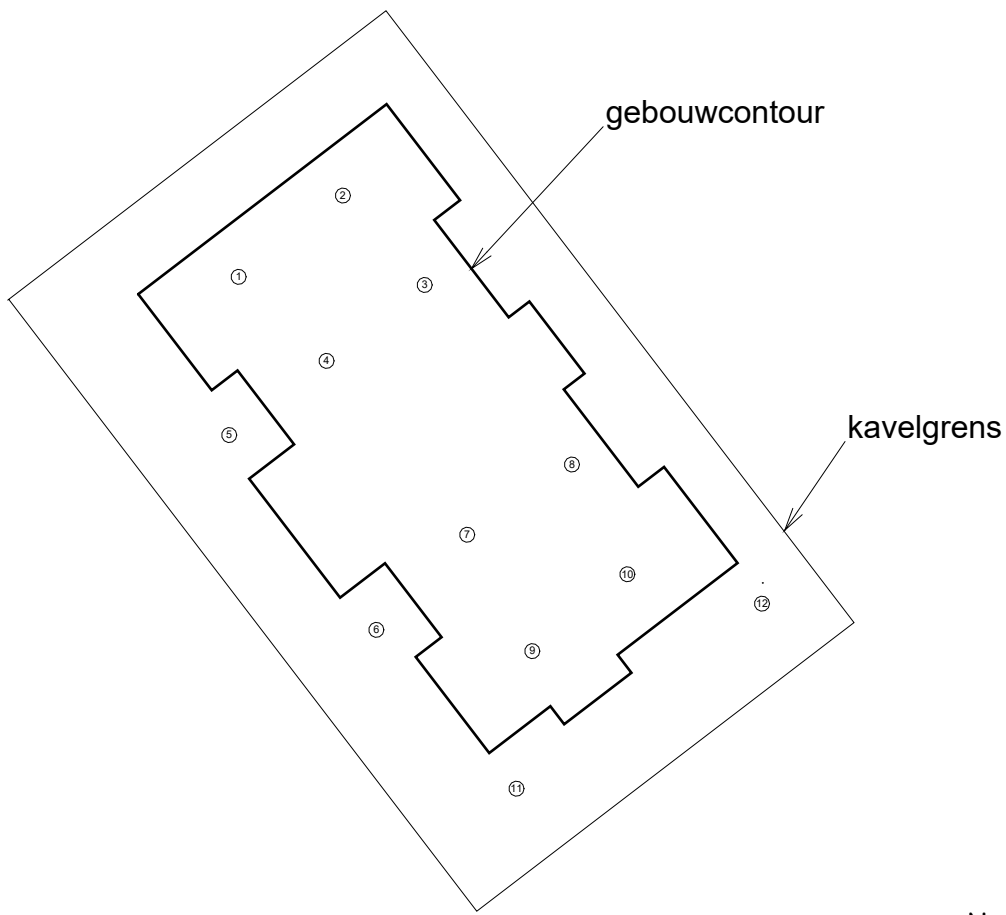

BRONTEKENING 1 : 500