
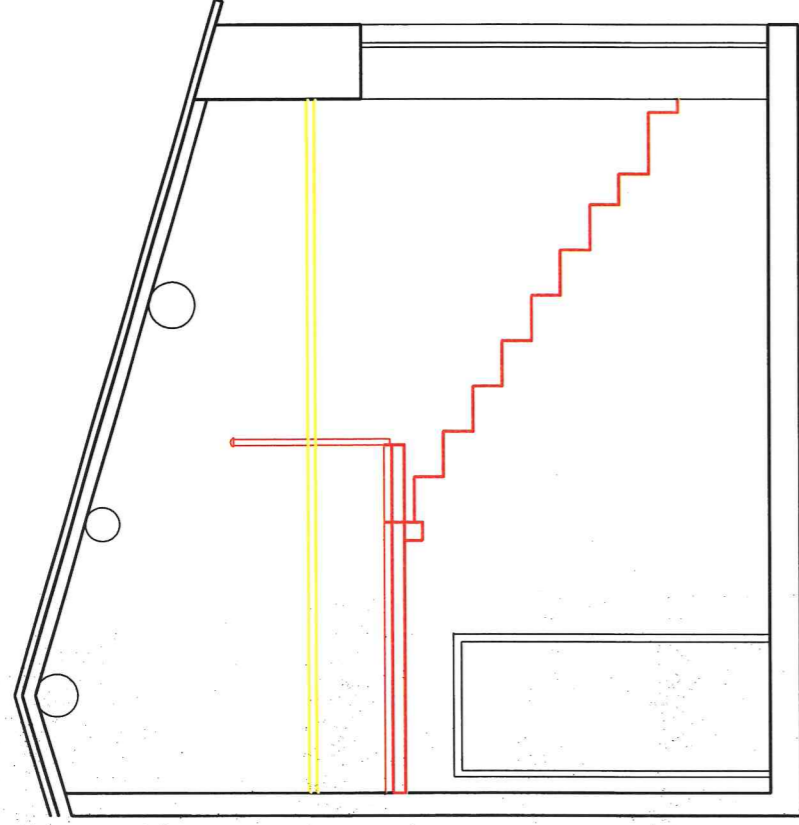
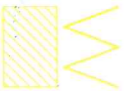



Sezione A-A'

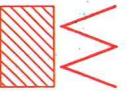

LEGENDA

	Demolizioni		Ricostruzioni
---	-------------	---	---------------

Planimetria

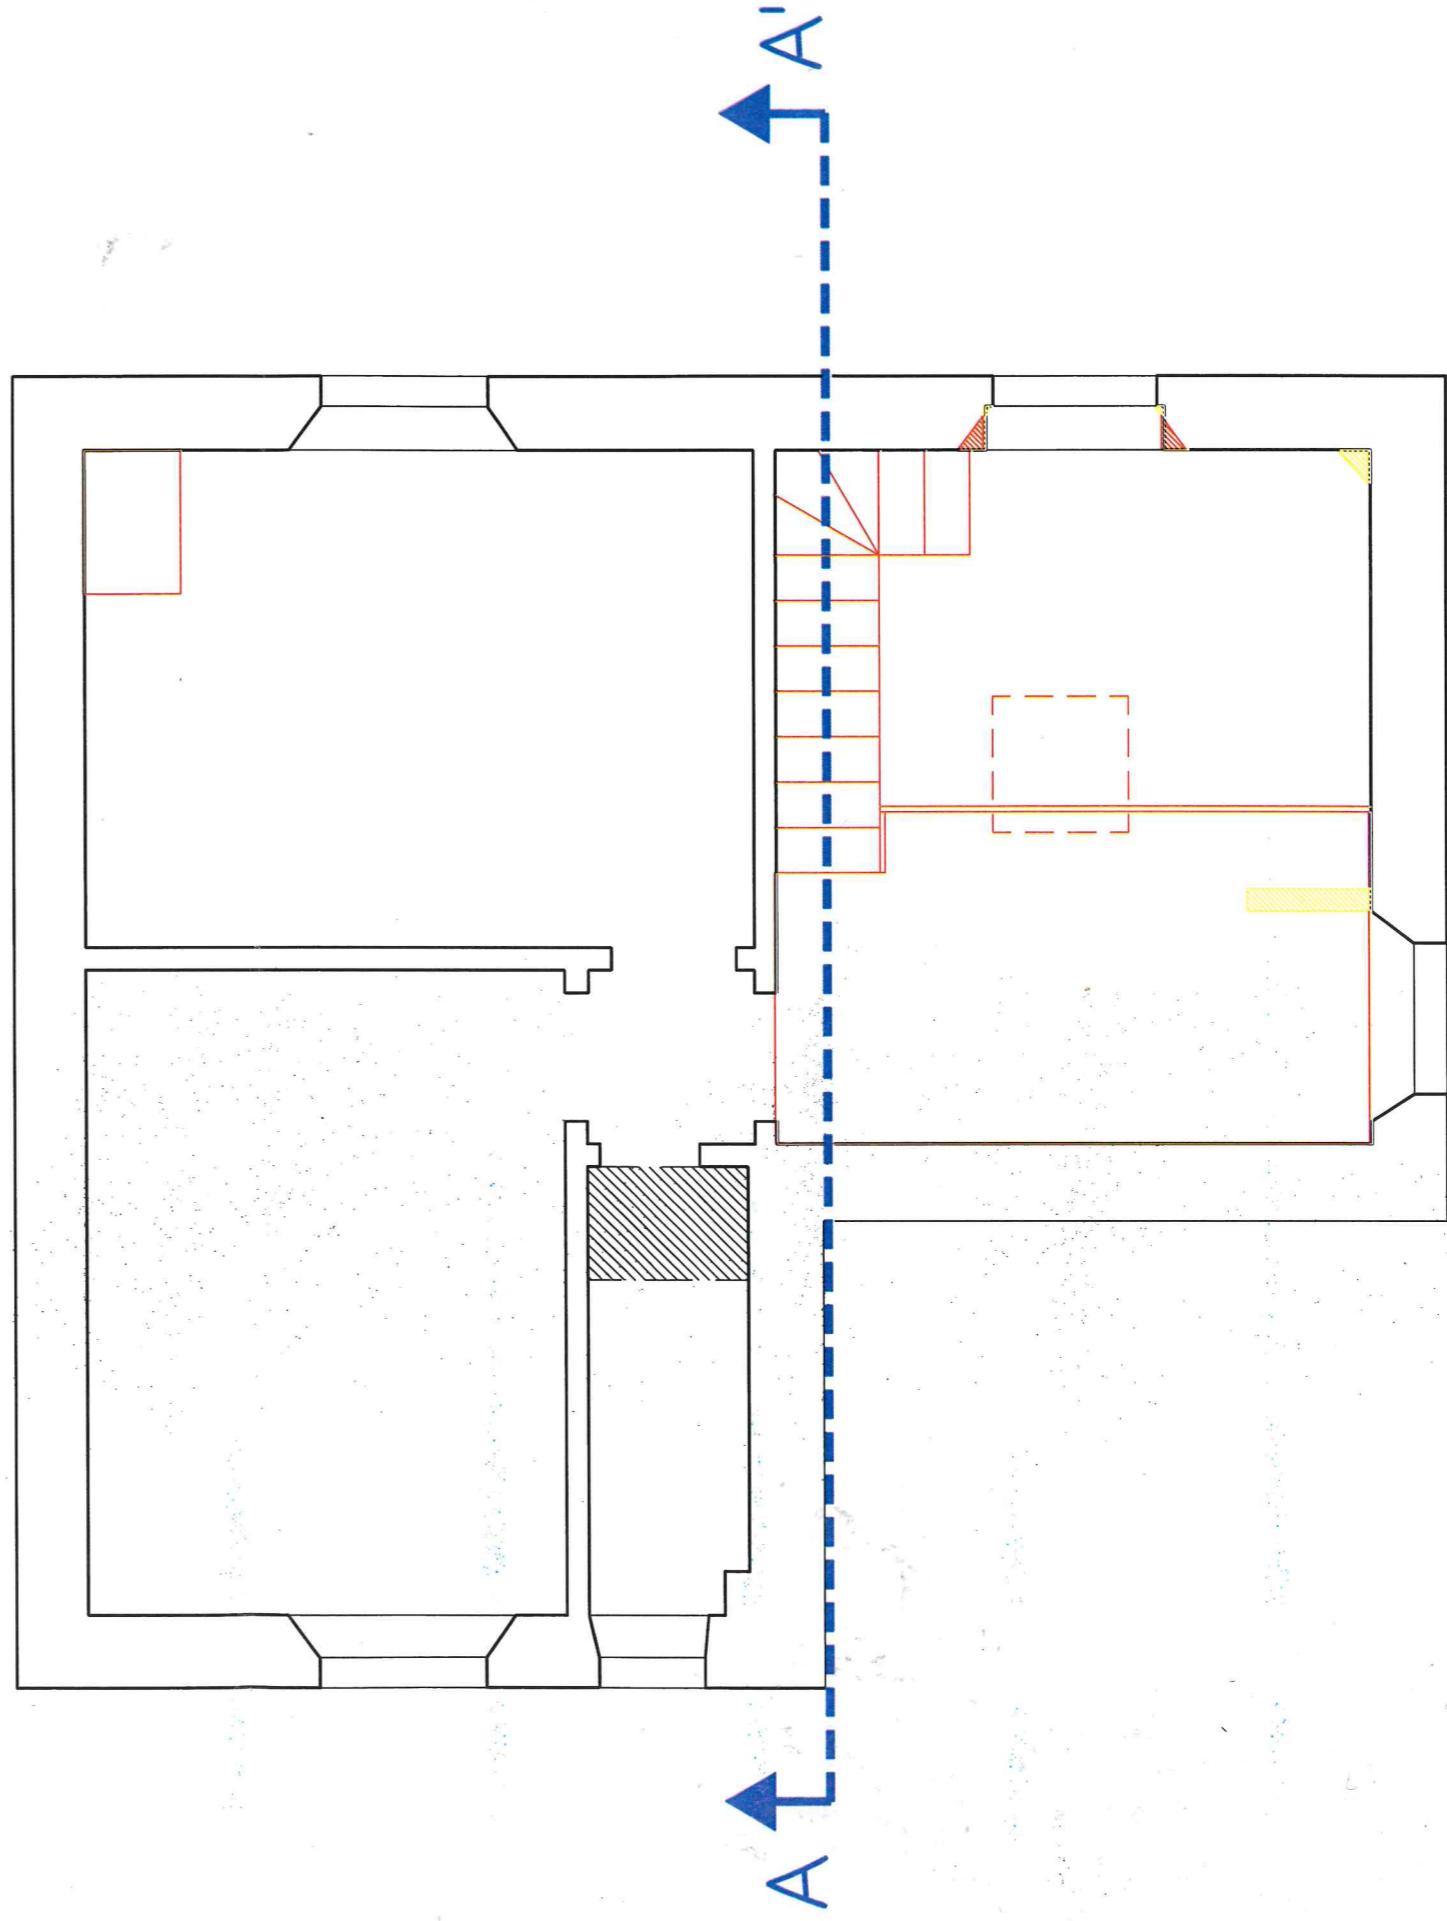

STATO
SOVRAPPOSTO
SCALA 1:50