



Sezione A-A'

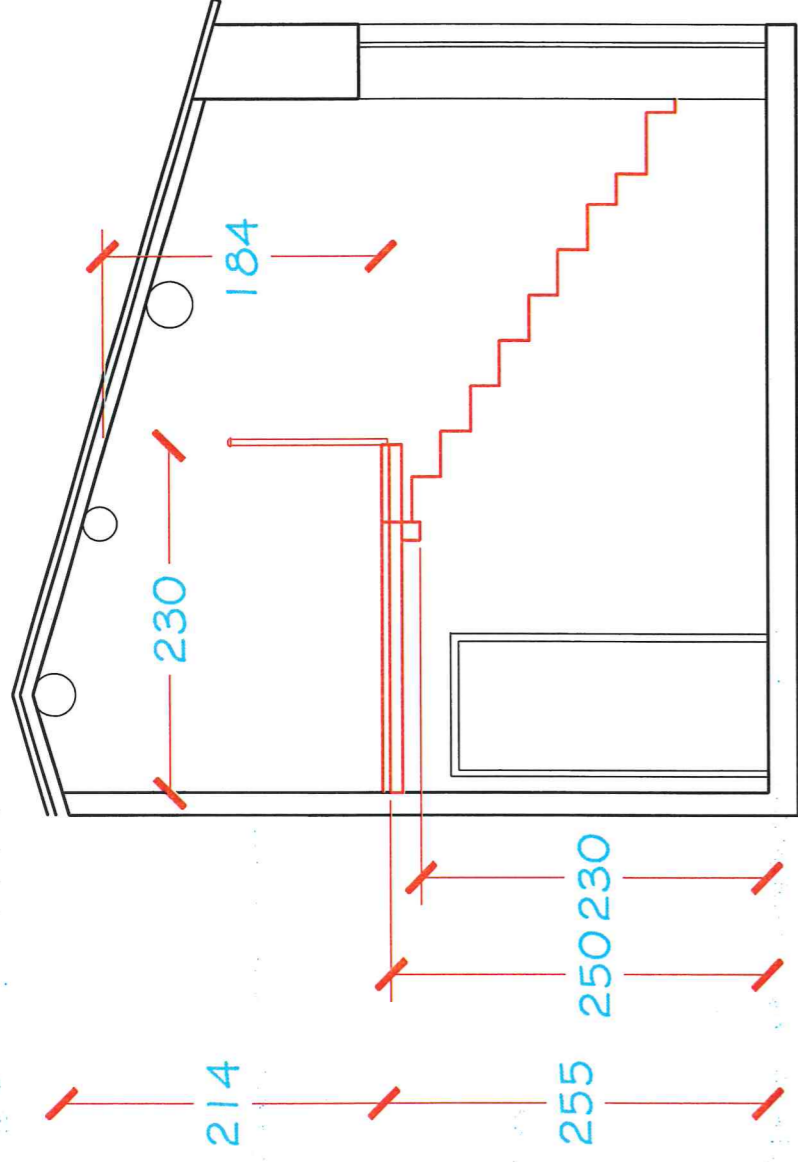

Planimetria

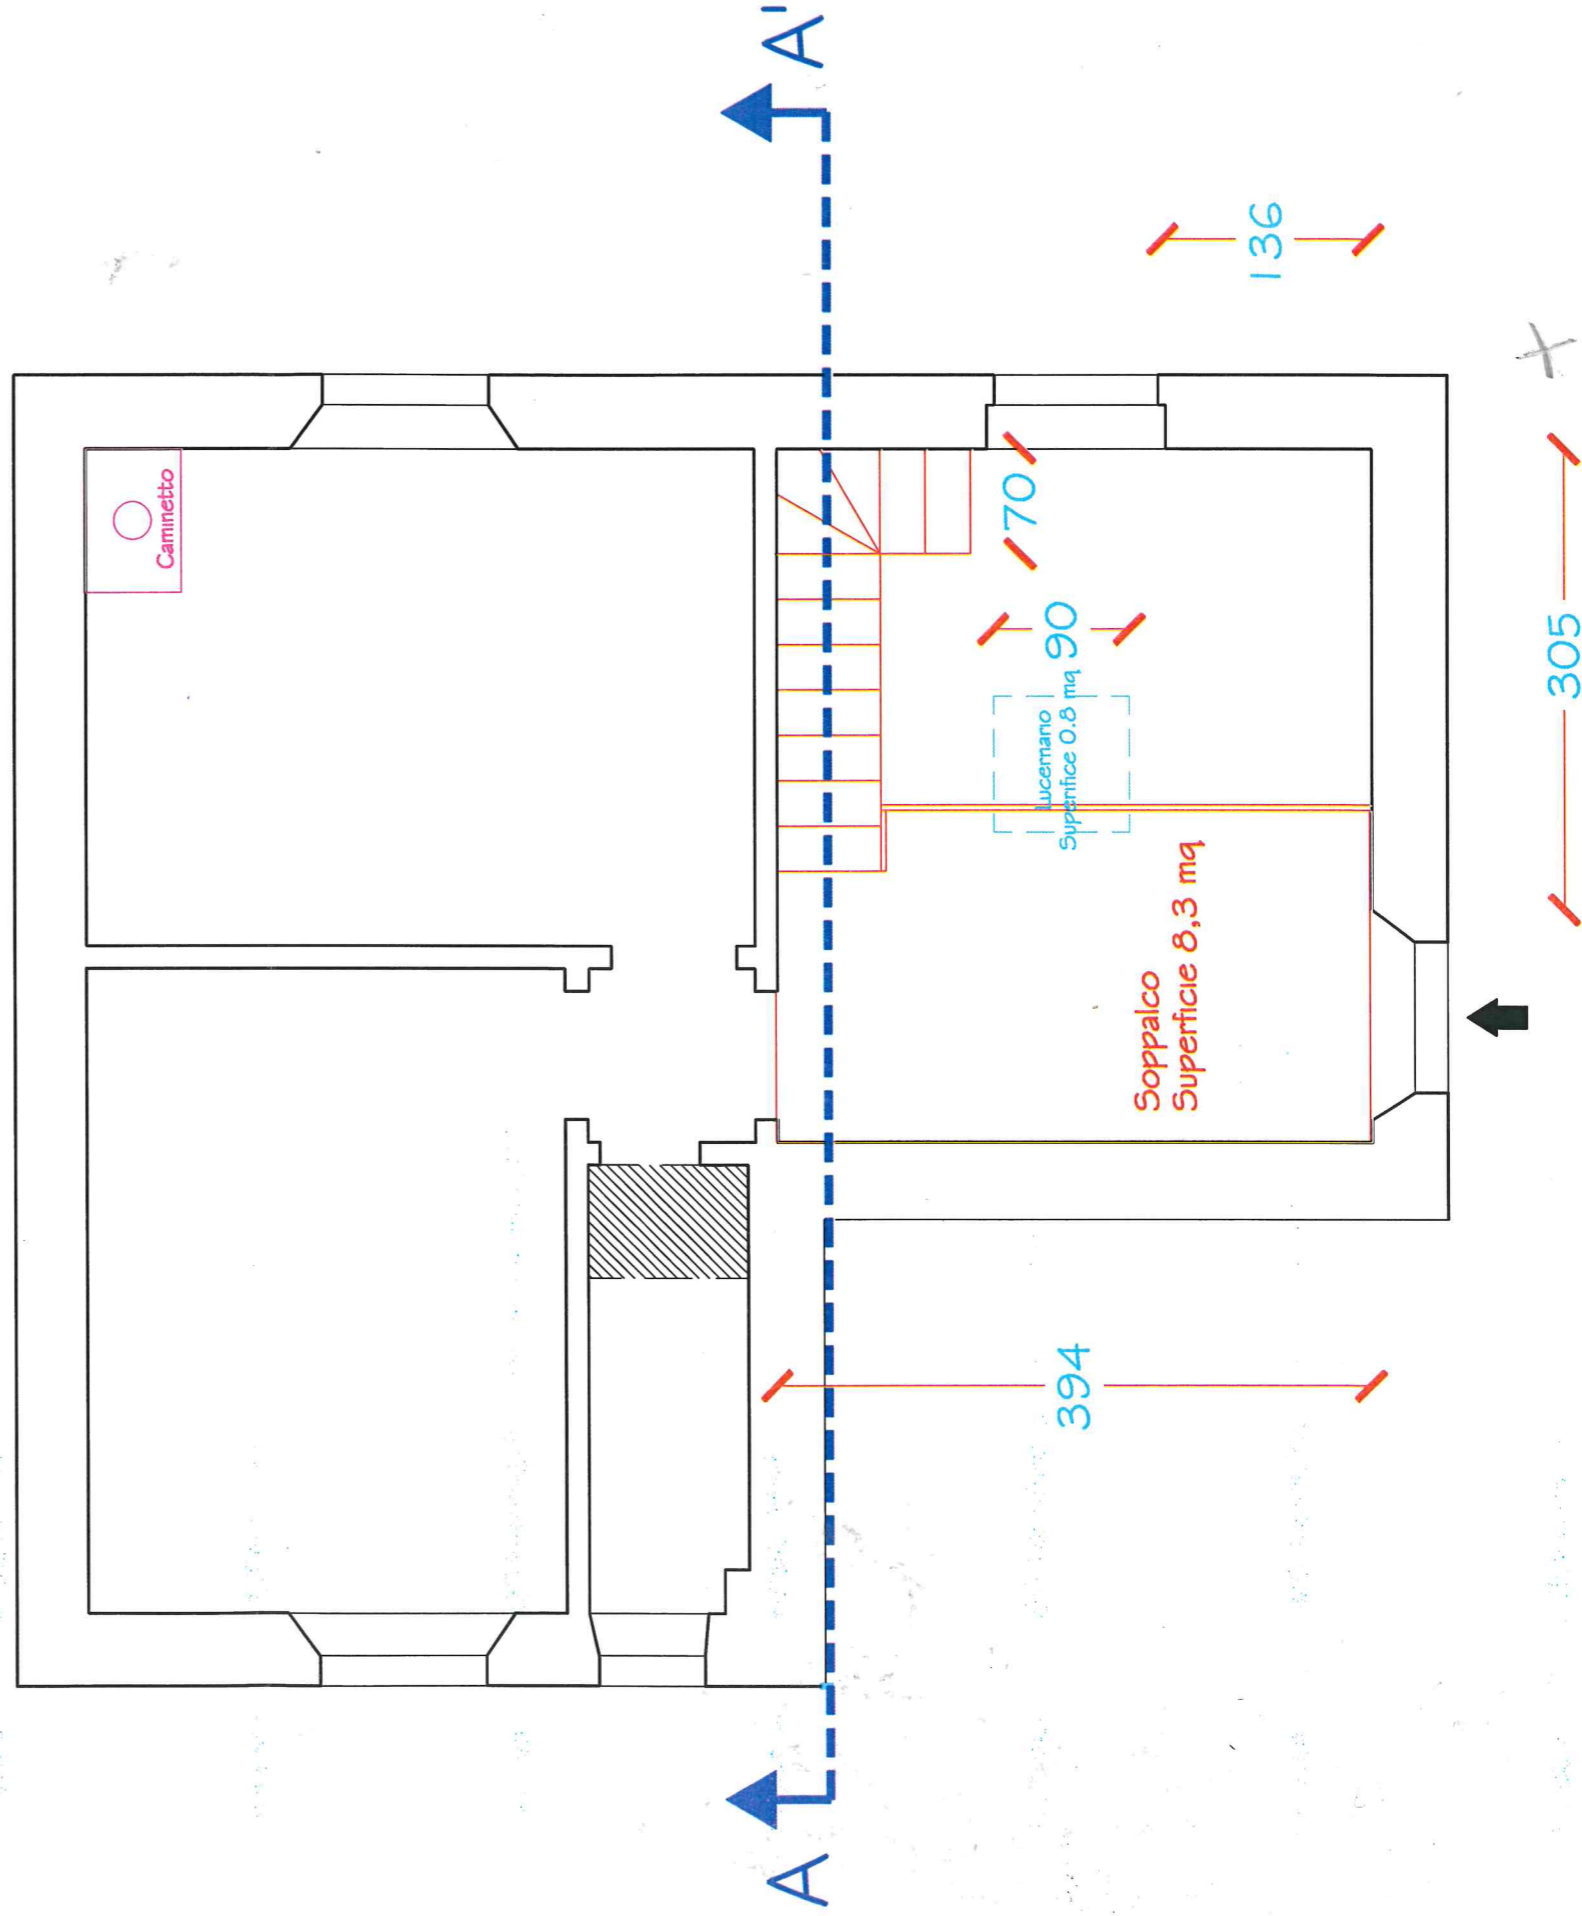

STATO
DI PROGETTO
SCALA 1:50