

appartamento:

A1

Scala: A
Piano: 1°



Tipologia:
Cinque vani

Superficie comm.:
114mq

Superficie spazi esterni:
24.5mq

Classe energetica:
A4

Disegno scala 1:100

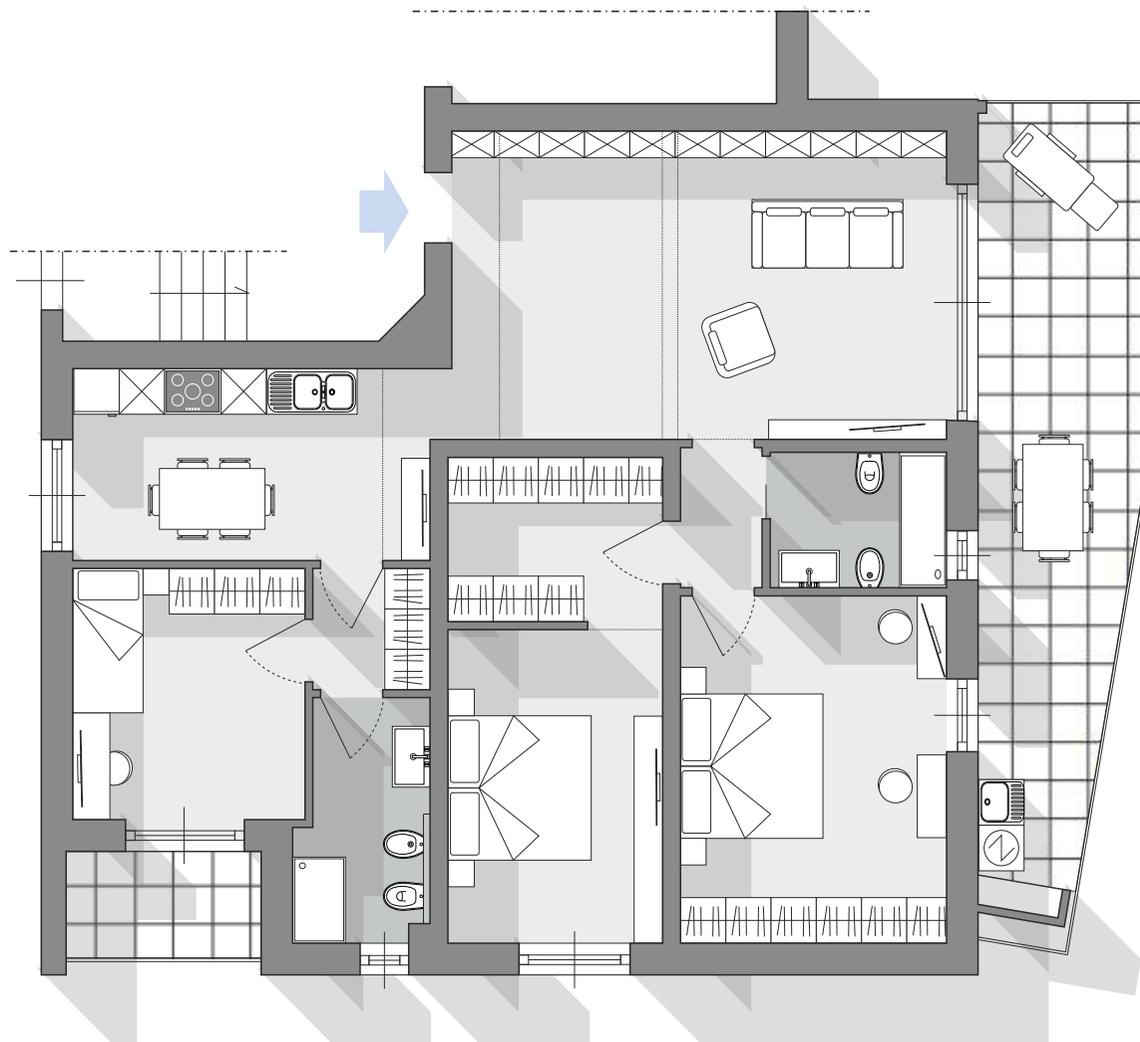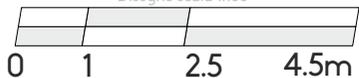

La presente brochure è puramente indicativa, e contiene immagini e caratteristiche descrittive che potrebbero variare in qualsiasi momento, senza preavviso. Gli arredi sono graficizzati a puro titolo rappresentativo. Non rientrano nella vendita immobiliare e potrebbero non rispettare eventuali prescrizioni urbanistiche.