

12

NG
211918

ARCHITETTI

**RISTRUTTURAZIONE EDILIZIA CONSERVATIVA
CON FRAZIONAMENTO
COMPLESSO IMMOBILIARE**

Tavola N.
77


COMMITTENTE:


Date :

Scala :
1:50

CONTENUTO DELLA TAVOLA:

PLANIMETRIA PLANO TERRA

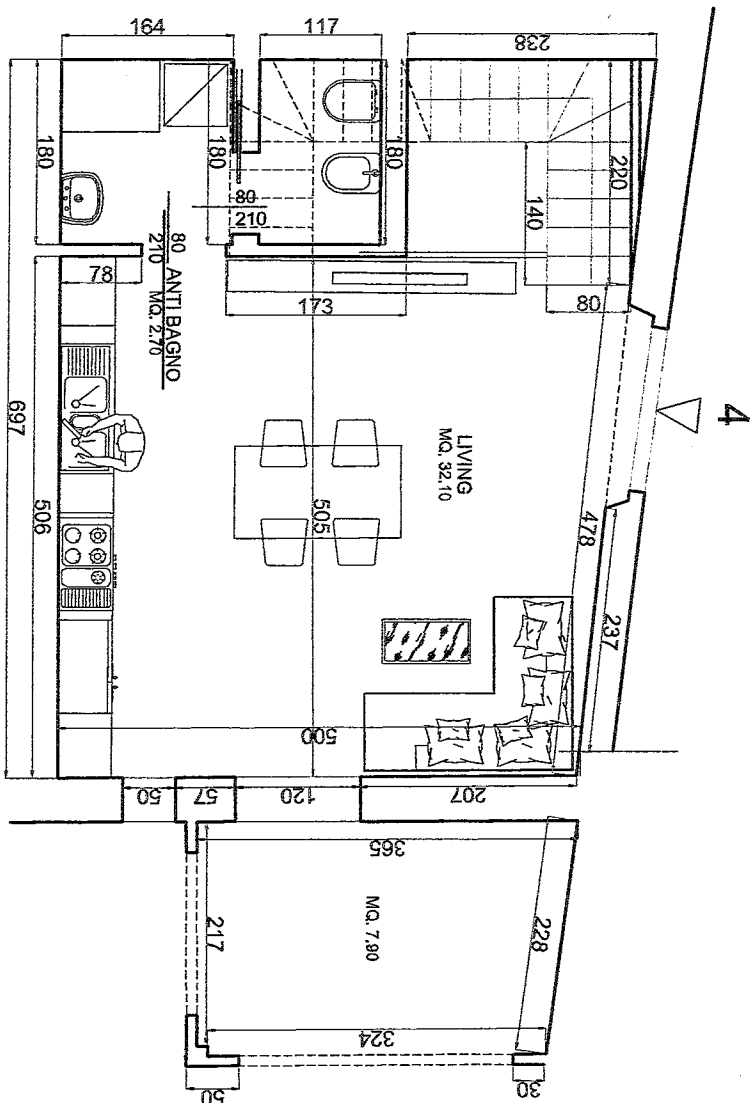

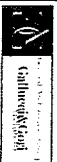

DOTT. DOMENICO GALLUCCI
DOTT. PAOLA GORI

ARCHITETTI

VIALE G. MATTEOTTI NO. - 60143 ESENZE - TEL. 06394086-063939393 - FAX 0639114118

RISTRUTTURAZIONE EDILIZIA CONSERVATIVA
CON FRAZIONAMENTO
COMPLESSO IMMOBILIARE

Tavola N.°
78

COMMITTENTE:

D

PROGETTISTI
GALLUCCI

Data:
LUGLIO 2022

Scala:
1:50

CONTENUTO DELLA TAVOLA:
STATO DI PROGETTO - UNITA' RESIDENZIALE N. 4

