
Visualisierung opt. Hörbereich Pfarreizentrum St. Josef, Erstfeld

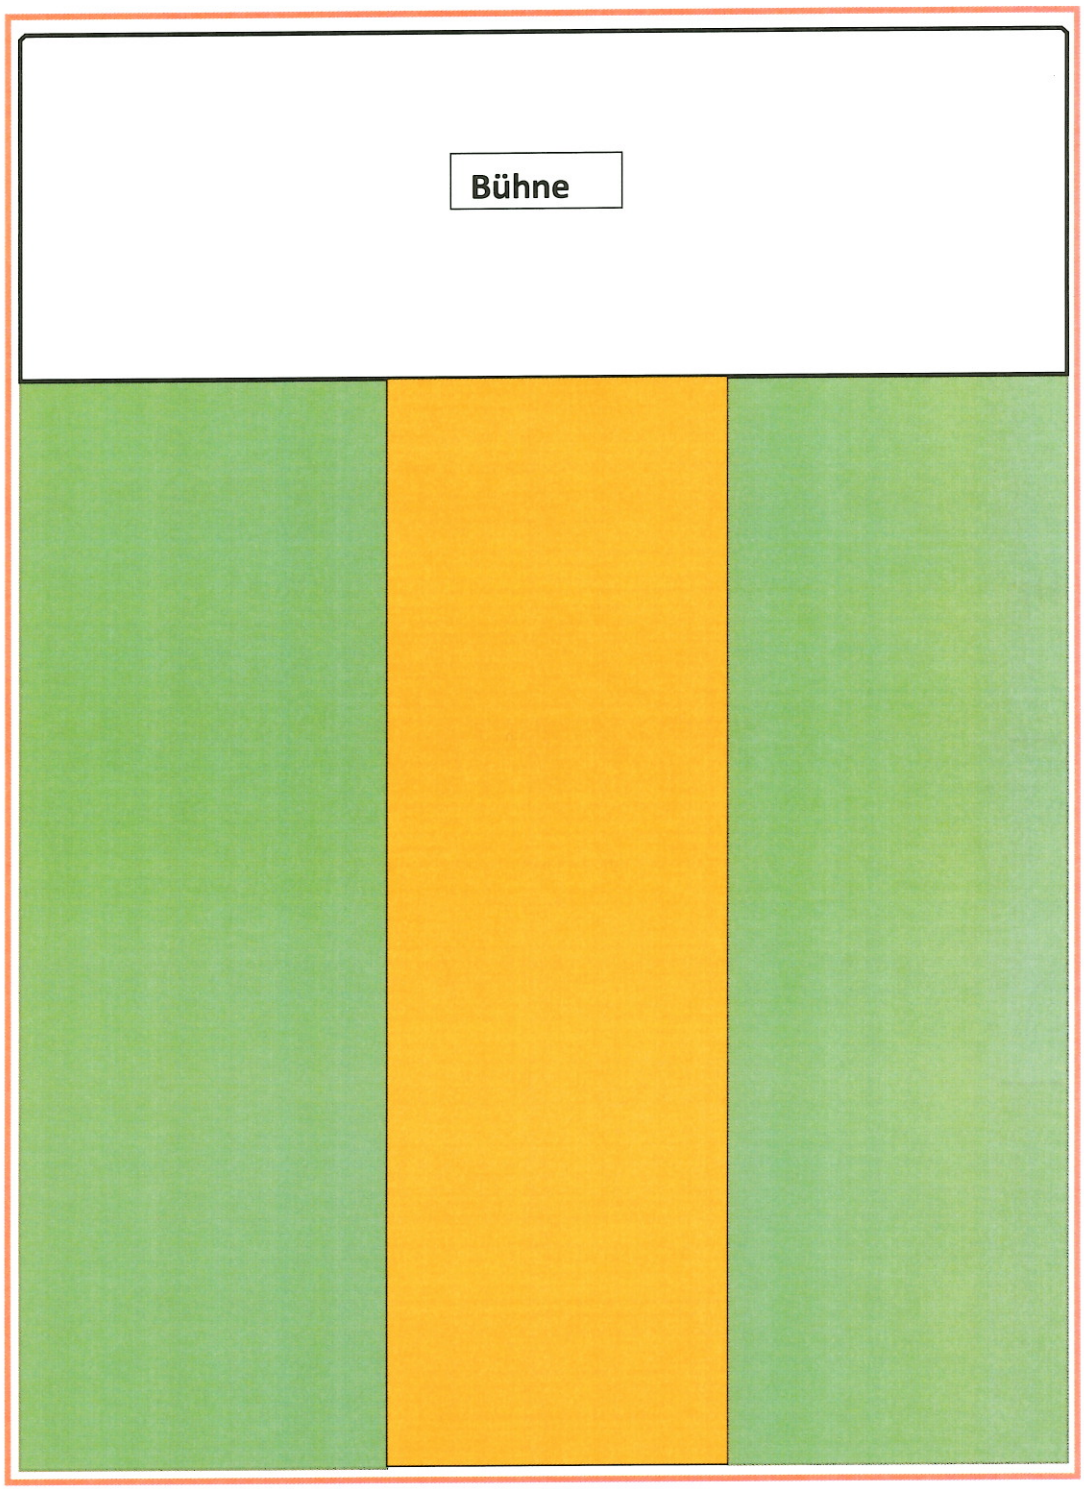

Die Induktionsschlaufe ist im Randbereich der Wände verlegt. Der mittlere gelb markierte Bereich ist für Hörgeräteträger nicht geeignet, er ist ausserhalb der Norm SN EN 60118-4!

= optimaler Hörbereich