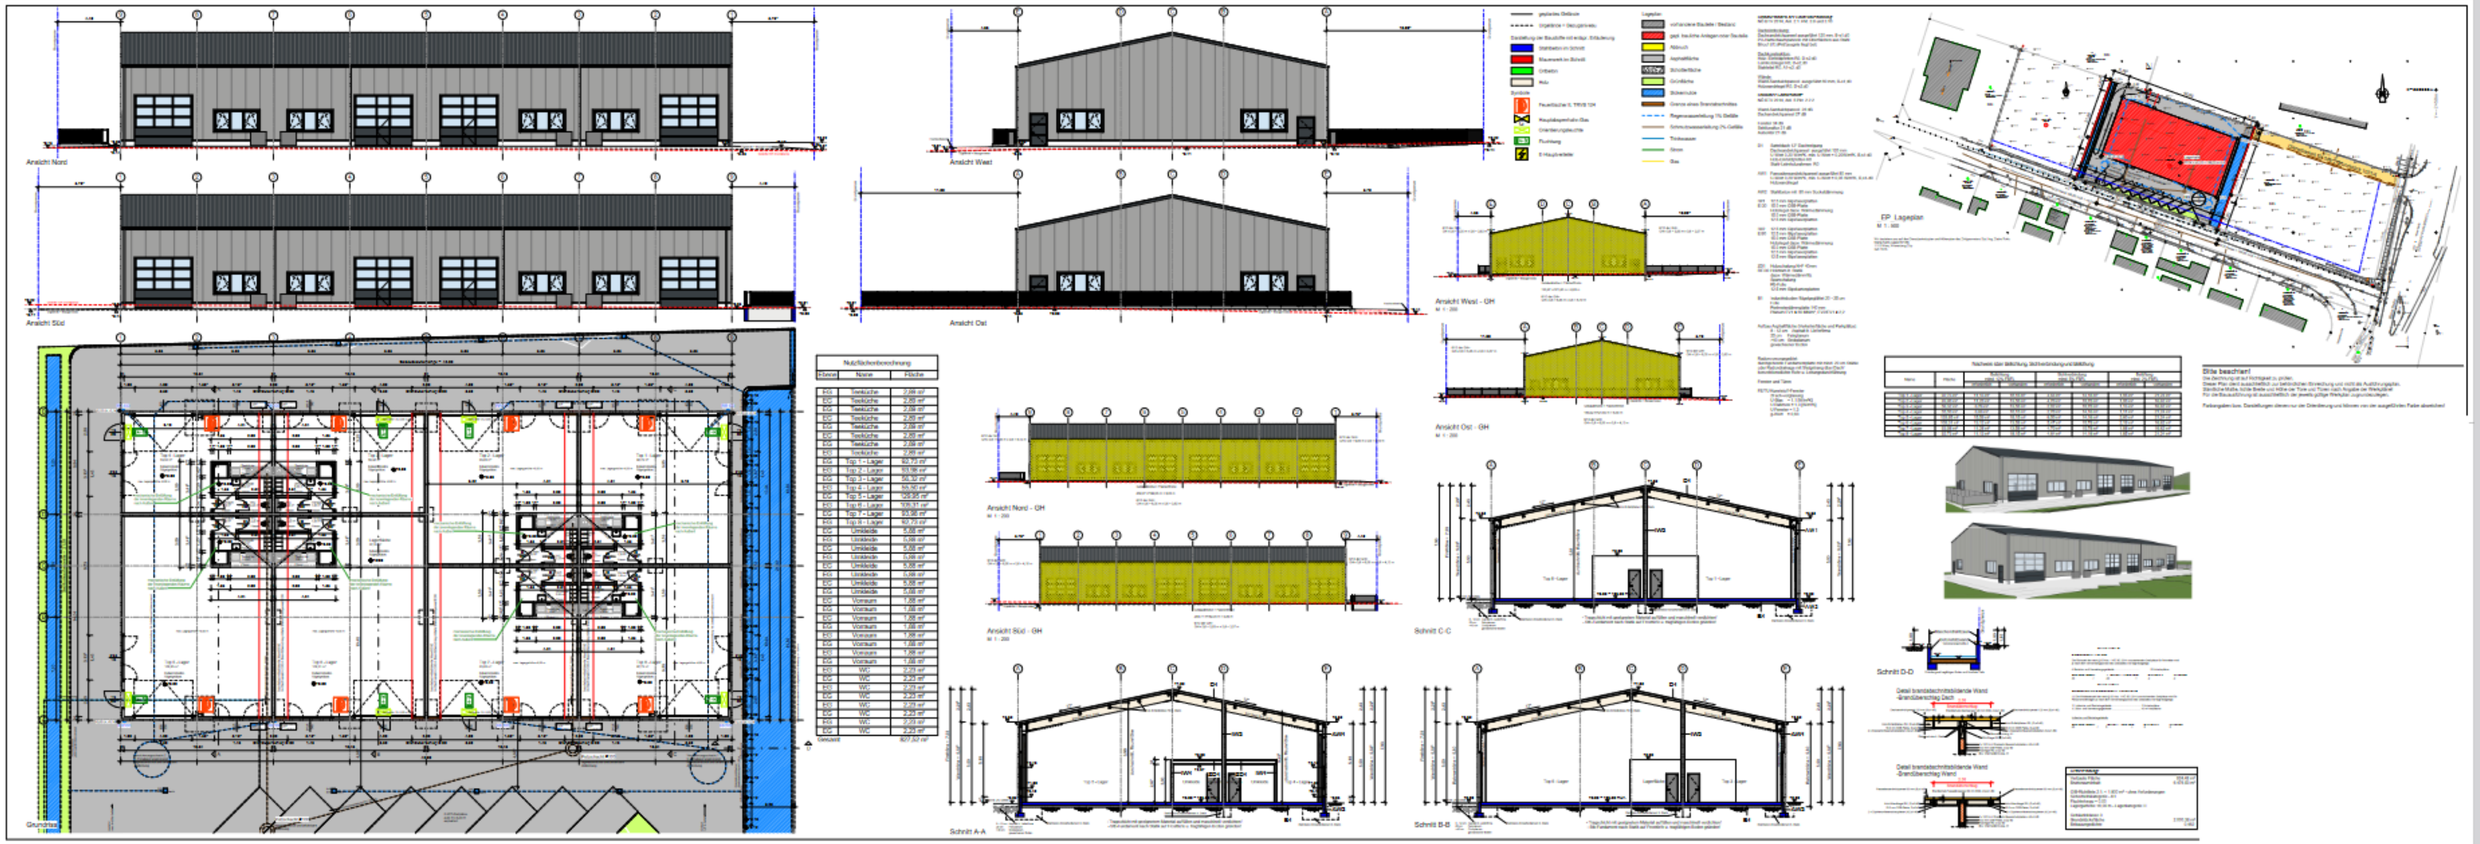
Ansicht Nord
Ansicht West
Ansicht Süd
Ansicht Ost
Ansicht West - GH
Ansicht Ost - GH
Ansicht Nord - GH
Ansicht Süd - GH
Schnitt A-A
Schnitt B-B
Schnitt C-C
Schnitt D-D
EP Lageplan
Grundriss
Nutzflächenberechnung
Bitte beachten!