



PROPOSAL PEMBANGUNAN MUSHOLA AMANAH

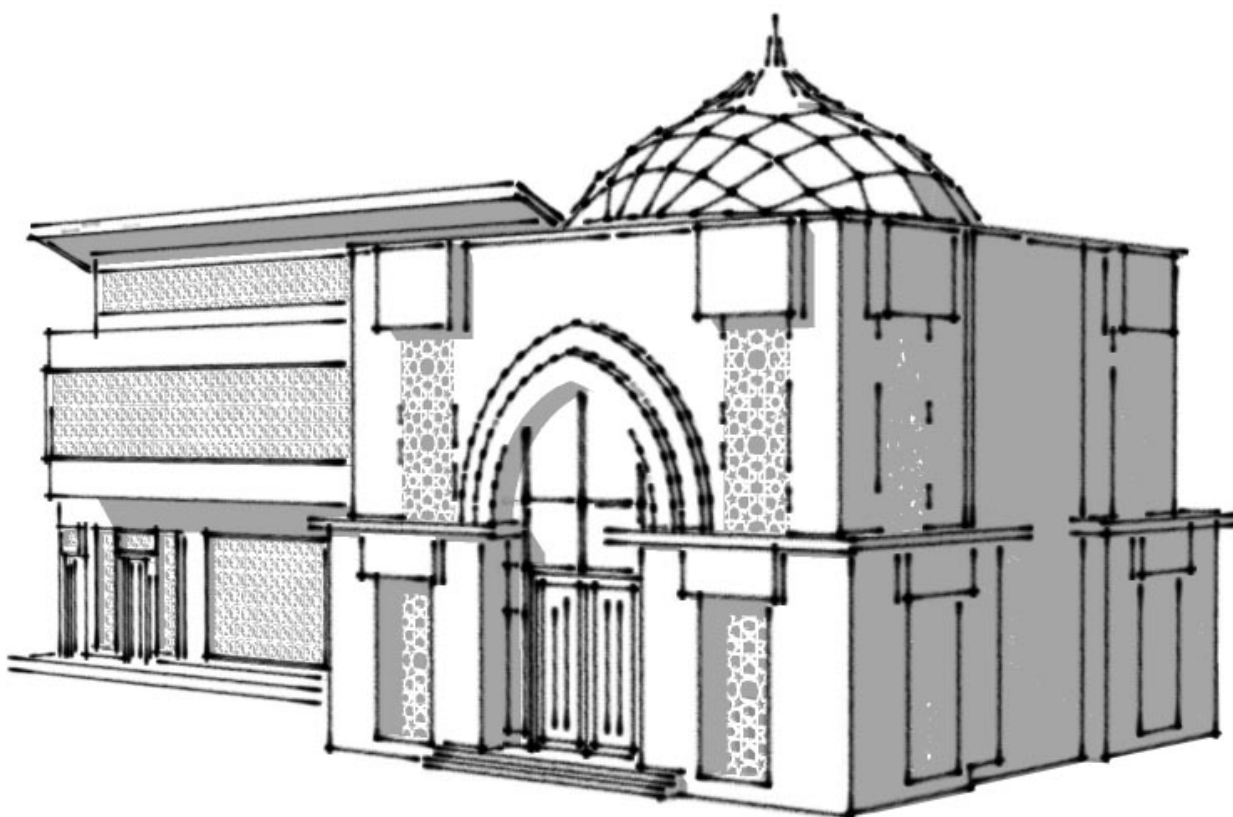

**PANITIA PEMBANGUNAN MUSHOLA AMANAH
SEKSI KEROHANIAN ISLAM
PERUMAHAN TAMAN GUNUNG ANYAR SURABAYA
2014**

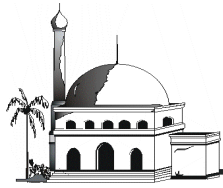

MUKADIMAH

Assalamu'alaikum Warahmatullahi Wabarakatuh

Sesungguhnya segala puji hanyalah milik Allah SWT. Kita memohon pertolongan-Nya dan ampunan serta perlindungan-Nya dari segala keburukan dan kelemahan. Barang siapa yang diberi hidayah-NYA, tidak ada sesuatu pun yang dapat menghalangi, dan barangsiapa yang tidak mendapat hidayah, tidak ada sesuatu pula yang mampu menolongnya. Subhanallahi walhamdulillahi walaa ilaha illallah wallahu akbar.


Sholawat dan salam semoga dilimpahkan kepada Nabi Muhammad SAW, yang telah menyampaikan risalah-Nya, memberi nasehat dan membawa umat menuju kesempurnaan hidup lahir batin, dunia akhirat. Kita berharap termasuk umatnya yang mendapat syafa'at Beliau, nanti di Yaumul Akhir. Amin

Bersama ini kami sampaikan proposal singkat ke hadapan Bapak dan Ibu, dengan maksud sebagai media untuk menjelaskan rencana pembangunan **Mushola "Amanah" Perumahan Taman Gunung Anyar Surabaya** yang juga akan berfungsi sebagai pusat sarana ibadah dan pembinaan ke-Islaman di lingkungan masyarakat sekitar.

Tentunya kami berharap, partisipasi nyata berupa dukungan moril dan materil, sebagai salah satu waqaf, infaq dan sodaqah jariyah bagi Bapak dan Ibu. Kami berdo'a, semoga keikhlasan Bapak dan Ibu menjadi jalan menuju ketaqwaan dan Insya Allah Bapak dan Ibu termasuk golongan orang-orang yang sesuai dengan hadits Nabi yaitu: **orang-orang yang akan dibangun sebuah istana di surganya Allah, karena telah membangun rumah Allah dimuka bumi ini.** Amiin Yaa Rabbal'alamin.

Billahittaufiq wal hidayah

Wassalamu'alaikum warahmatullahi wabarakatuh

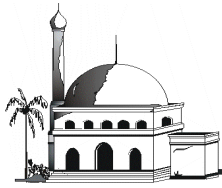

1 LATAR BELAKANG

Allah SWT. berfirman dalam Al-Qur'an :

إِنَّمَا يَعْمُرُ مَسَاجِدَ اللَّهِ مَنْ آمَنَ بِاللَّهِ وَالْيَوْمِ الْآخِرِ وَأَقَامَ الصَّلَاةَ وَآتَى الزَّكَاةَ
وَلَمْ يَحْشَ إِلَّا لِلَّهِ فَعَسَىٰ أُولَٰئِكَ أَنْ يَكُونُوا مِنَ الْمُهْتَدِينَ

Artinya :


“Hanyalah yang memakmurkan masjid-masjid Allah ialah orang-orang yang beriman kepada Allah dan hari kemudian, serta tetap mendirikan shalat, menunaikan zakat, dan tidak takut kepada siapapun selain kepada Allah, maka merekalah orang-orang yang mendapat petunjuk” (Q.S. At-Taubah : 18)

Memakmurkan masjid/mushola mempunyai pengaruh positif bagi pembinaan masyarakat dalam rangka peningkatan kualitas hidup masyarakat dan negara. Oleh karena itu setiap muslim harus ikut berperan dalam kemakmuran masjid/mushola sebagaimana firman Allah diatas.

Saat ini semakin banyak warga muslim yang telah menempati Perumahan Taman Gunung Anyar (TGA). Oleh karena itu, adanya mushola untuk tempat ibadah dan penyelenggaraan Taman Pendidikan Al-Quran (TPQ) menjadi kebutuhan utama untuk segera dibangun di lingkungan TGA. Berdasarkan survei kelayakan kapasitas dan optimasi arah posisi lahan yang dilakukan terhadap fasum yang ada, fasum yang layak didirikan mushola adalah fasum di Blok H.

Seperti kita pahami bahwa sejak zaman Rasulullah Muhamad SAW, masjid/mushola bukan hanya tempat ibadah tetapi merupakan pusat kegiatan berdimensi luas. Ketika Rasulullah SAW dan para sahabatnya Hijrah dari Mekkah ke Madinah, beliau singgah di suatu tempat yang dikenal dengan Quba. Disinilah Rasulullah membangun sebuah Masjid yang diberi nama Masjid Quba. Begitu juga ketika sampai di Madinah Rasulullah membangun Masjid Nabawi. Ini semua menunjukkan bahwa masjid/mushola memiliki kedudukan yang sangat penting bagi kaum muslimin.

Di zaman Rasulullah Saw, Masjid menjadi sarana untuk memperkokoh iman para sahabatnya. Disamping itu, Masjid juga digunakan sebagai sarana peribadatan dan tempat mengkaji ajaran Islam. Allah berfirman : *Hanyalah yang memakmurkan Masjid-*

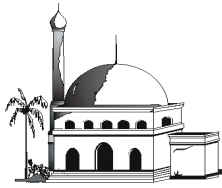

SEKSI KEROHANIAN ISLAM
PANITIA PEMBANGUNAN MUSHOLA AMANAH
PERUMAHAN TAMAN GUNUNG ANYAR SURABAYA
Sekretariat: Fasum Blok H Perumahan Taman Gunung Anyar Sby




Masjid Allah adalah orang-orang yang beriman kepada Allah, dan Hari Kemudian, serta tetap mendirikan Shalat, menunaikan Zakat, dan tidak takut (kepada siapa pun) selain kepada Allah maka merekalah orang-orang yang diharapkan termasuk golongan orang-orang yang mendapat petunjuk (QS: At-Taubah: 8).

Rasulullah saw menjadikan Masjid sebagai sentral ilmu pengetahuan. Dari Masjidlah Rasulullah membina masyarakat baru Madinah. Ahlu Suffah adalah mereka yang banyak mengambil manfaat dari ajaran Rasulullah. Disamping mereka tinggal dibagian belakang masjid mereka juga sangat tekun menghafal hadist-hadist Rasulullah Saw. Abu Hurairah adalah salah seorang dari ratusan Ahli Shuffah yang banyak meriwayatkan hadis dibandingkan sahabat lainnya. Tradisi menjadikan Masjid sebagai pusat ilmu pengetahuan ini diteruskan oleh para Ulama Muslimin dalam mengembangkan Risalah Islam setelah wafatnya Rasulullah Saw.

Di era modern sekarang ini kita harus mampu memerankan dan memakmurkan masjid/mushola. Memakmurkan masjid/mushola mempunyai dua pengertian. Hissi dan maknawi. Hissi berarti membangun masjid/mushola secara fisik, membersihkannya, melengkapi sarana wudhu dan yang lainnya. Sedangkan memakmurkan masjid/mushola secara maknawi adalah meramaikan masjid/mushola dengan shalat berjama'ah, membaca al-quran, i'tikaf, dan ibadah lainnya. Dan yang tidak kalah penting adalah menjadikan masjid/mushola sebagai pusat kegiatan dan pengembangan masyarakat. Dan disamping itu kita harus bisa memposisikan masjid/mushola sebagai wadah pemersatu kaum muslimin. Menghidupkan kembali peranan masjid/mushola dengan segala macam aktivitas yang telah kita paparkan diatas yang telah terbukti membawa kaum muslim pada puncak peradaban besar.

Memperhatikan dasar-dasar pemikiran tersebut, Seksi Kerohanian Islam Perumahan Taman Gunung Anyar bersama masyarakat sekitar, para tokoh agama, dan Alim Ulama di lingkungan Gunung Anyar Tambak telah mufakat akan merealisasikan program tersebut dengan membentuk kepanitiaan pembangunan Mushola Amanah di sebagian lahan Fasum Blok H. Untuk merealisasikan program tersebut tentunya memerlukan dana atau materiil. Untuk itu pada kesempatan ini Kami membuka dan mengetuk hati kaum muslimin dan muslimat untuk berpartisipasi dalam mewujudkan pembangunan Mushola Amanah Perumahan Taman Gunung Anyar Surabaya.

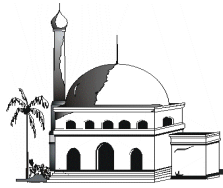

2 LANDASAN HUKUM

1. Firman Allah SWT

“Siapakah yang mau memberi pinjaman kepada Allah, pinjaman yang baik (menafkahkan hartanya di jalan Allah), maka Allah akan meperlipat gandakan pembayaran kepadanya dengan lipat ganda yang banyak. Dan Allah menyempitkan dan melapangkan (rezki) dan kepada-Nya-lah kamu dikembalikan”. (QS. Al Baqarah : 245)

2. Sabda Rasulullah Muhammad SAW

“Barang siapa yang telah membangun sebuah masjid, yang sengaja mencari keridhaan Allah, nanti Allah buatkan pula untuknya sebuah rumah di dalam surga”. (HR. Bukhari dan Muslim).

3 NAMA DAN TEMPAT KEGIATAN

" Proyek Pembangunan Mushola Amanah "

Perumahan Taman Gunung Anyar Kel.Taman Gunung Anyar Tambak RT/RW 01/07,
Kec. Gunung Anyar, Kota Surabaya


4 MAKSUD DAN TUJUAN

- Menjadikan mushola sebagai pusat kegiatan masyarakat (Centre of Activity)
- Menjadikan mushola sebagai tempat untuk melakukan ibadah terutama sholat berjamaah secara rutin agar kualitas sholat dapat terjaga dan meningkat.
- Menjadikan mushola sebagai sarana untuk pencerahan dan pendidikan Agama Islam secara nonformal
- Menjadikan mushola sebagai sarana efektif untuk mempererat tali silaturahmi khususnya antar warga muslim dan warga lainnya.
- Meningkatkan kesadaran masyarakat dan tanggung jawab umat Islam terhadap kepentingan kemajuan syi'ar agama, sebagai wujud keimanan dan ketaqwaan kepada Allah SWT.

5 PANITIA PELAKSANA PEMBANGUNAN MASJID

Terlampir

6 WAKTU PELAKSANAAN

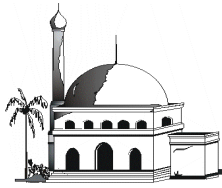

Kegiatan pembangunan Mushola Amanah ini direncanakan membutuhkan waktu selama 6 bulan. Terhitung mulai bulan September Tahun 2013.

7 ANGGARAN BIAYA

Biaya yang kami perlukan/ butuhkan dalam mensukseskan pembangunan Mushola Amanah ini sebesar **Rp 208.100.000,- (Dua Ratus Delapan Juta Seratus Ribu Rupiah)** dengan rincian sebagaimana terlampir.

8 SUMBER DANA

Sumber dana berasal dari :

1. Kas SKI Perumahan Taman Gunung Anyar
2. Infaq dan Shadaqah Umat Islam
3. Sumber lain yang halal dan tidak mengikat

9 PENUTUP


Demikian proposal pembangunan Mushola Amanah ini disampaikan dengan harapan semoga terwujudnya Mushola Amanah ini dapat menjadi sarana untuk meningkatkan iman dan taqwa kepada Allah SWT bagi umat Islam, khususnya masyarakat Perumahan Taman Gunung Anyar. Peran dan partisipasi dari semua pihak sangat diharapkan agar rencana dan pelaksanaan pembangunan dapat berjalan lancar. Akhirnya, semoga amal ibadah kita dapat diterima Allah SWT.

Allah SWT dalam Al-Qur'an berfirman :

مَثَلُ الَّذِينَ يُنْفِقُونَ أَمْوَالَهُمْ فِي سَبِيلِ اللَّهِ كَمَثَلِ حَبَّةٍ أَوْ نُبْئَةٍ سَبْعَ سَنَائِلٍ فِي كُلِّ
سُنْبُلَةٍ مِائَةٌ حَبَّةٌ وَاللَّهُ يُضَاعِفُ لِمَنْ يَشَاءُ وَاللَّهُ وَاسِعٌ عَلِيمٌ

Artinya:

"Perumpamaan (nafkah yang dikeluarkan oleh) orang-orang yang menafkahkan hartanya di jalan Allah adalah serupa dengan sebutir benih yang menumbuhkan tujuh bulir, pada tiap-tiap bulir: seratus biji. Allah melipat gandakan (ganjaran) bagi siapa yang Dia kehendaki. Dan Allah Maha Luas (kurnia-Nya) lagi Maha Mengetahui". (Q.S. Al-Baqarah: 261). Amien Ya Rabbal Alamin...

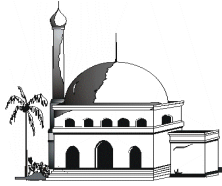

SEKSI KEROHANIAN ISLAM
PANITIA PEMBANGUNAN MUSHOLA AMANAH
PERUMAHAN TAMAN GUNUNG ANYAR SURABAYA
Sekretariat: Fasum Blok H Perumahan Taman Gunung Anyar Sby



Surabaya, 07 September 2014

Panitia Pembangunan Musholla "Amanah"
Perumahan Taman Gunung Anyar Surabaya



HASYIM SANHAJI
Ketua





ARYA YUDHI W.
Sekretaris

Mengetahui,

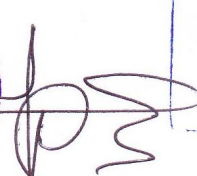


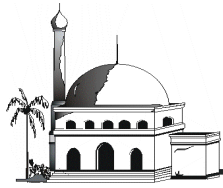

M. SHOLIHIN
Ketua RW 07

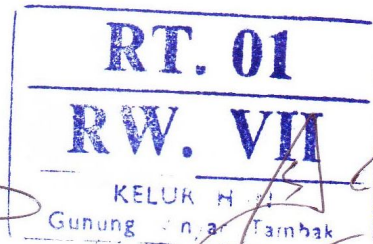

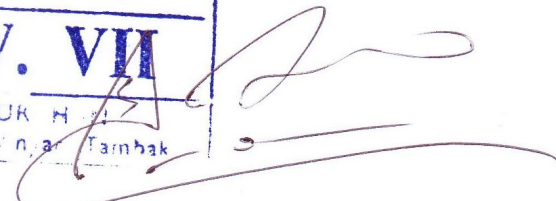
SLAMET BUDIONO
Ketua RT 01




G. A. LANI, S.SOS.
Lurah Gunung Anyar Tambak



SEKSI KEROHANIAN ISLAM
PANITIA PEMBANGUNAN MUSHOLA AMANAH
PERUMAHAN TAMAN GUNUNG ANYAR SURABAYA
Sekretariat: Fasum Blok H Perumahan Taman Gunung Anyar Sby



LAMPIRAN SUSUNAN PANITIA
PEMBANGUNAN MUSHOLA AMANAH
PERUMAHAN TAMAN GUNUNG ANYAR SURABAYA

Pelindung I : Jaelani, S.Sos. (Lurah Gunung Anyar Tambak)
Pelindung II : M. Sholihin (Ketua RW 07 Kel. Gunung Anyar Tambak)
Penasehat : Ust. Mujib

Ketua Panitia: Hasyim Sanhaji
Wakil Ketua : Muhammad Umar


Sekretaris I : Arya Yudhi Wijaya
Sekretaris II : Abdul Mujib

Bendahara I : Tri Waluyo S.
Bendahara II : Surya Budi Anggara

Seksi Pelaksana Pembangunan
Koordinator : Shohib
Anggota : Yogi Fitrianto
Tonny Adi Susanto
Winarko
M.Asru Fahmi

Seksi Pendanaan
Koordinator : Haris
Anggota : Adi Suprayitno
Mahmud Yunus
Tjutjuk Hari Purwanto
Kusdiono
Sihabudin
Basuki Rahmat
Sutrisno
Husni Abdillah


Seksi Dokumentasi dan Hubungan Masyarakat
Koordinator : Edi Sutopo
Anggota : Utomo Husodo
Tommy Alfian
Legisan

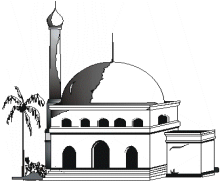


SEKSI KEROHANIAN ISLAM
PANITIA PEMBANGUNAN MUSHOLA AMANAH
PERUMAHAN TAMAN GUNUNG ANYAR SURABAYA
Sekretariat: Fasum Blok H Perumahan Taman Gunung Anyar Sby




LAMPIRAN DENAH PEMBANGUNAN MUSHOLA AMANAH PERUMAHAN TAMAN GUNUNG ANYAR SURABAYA

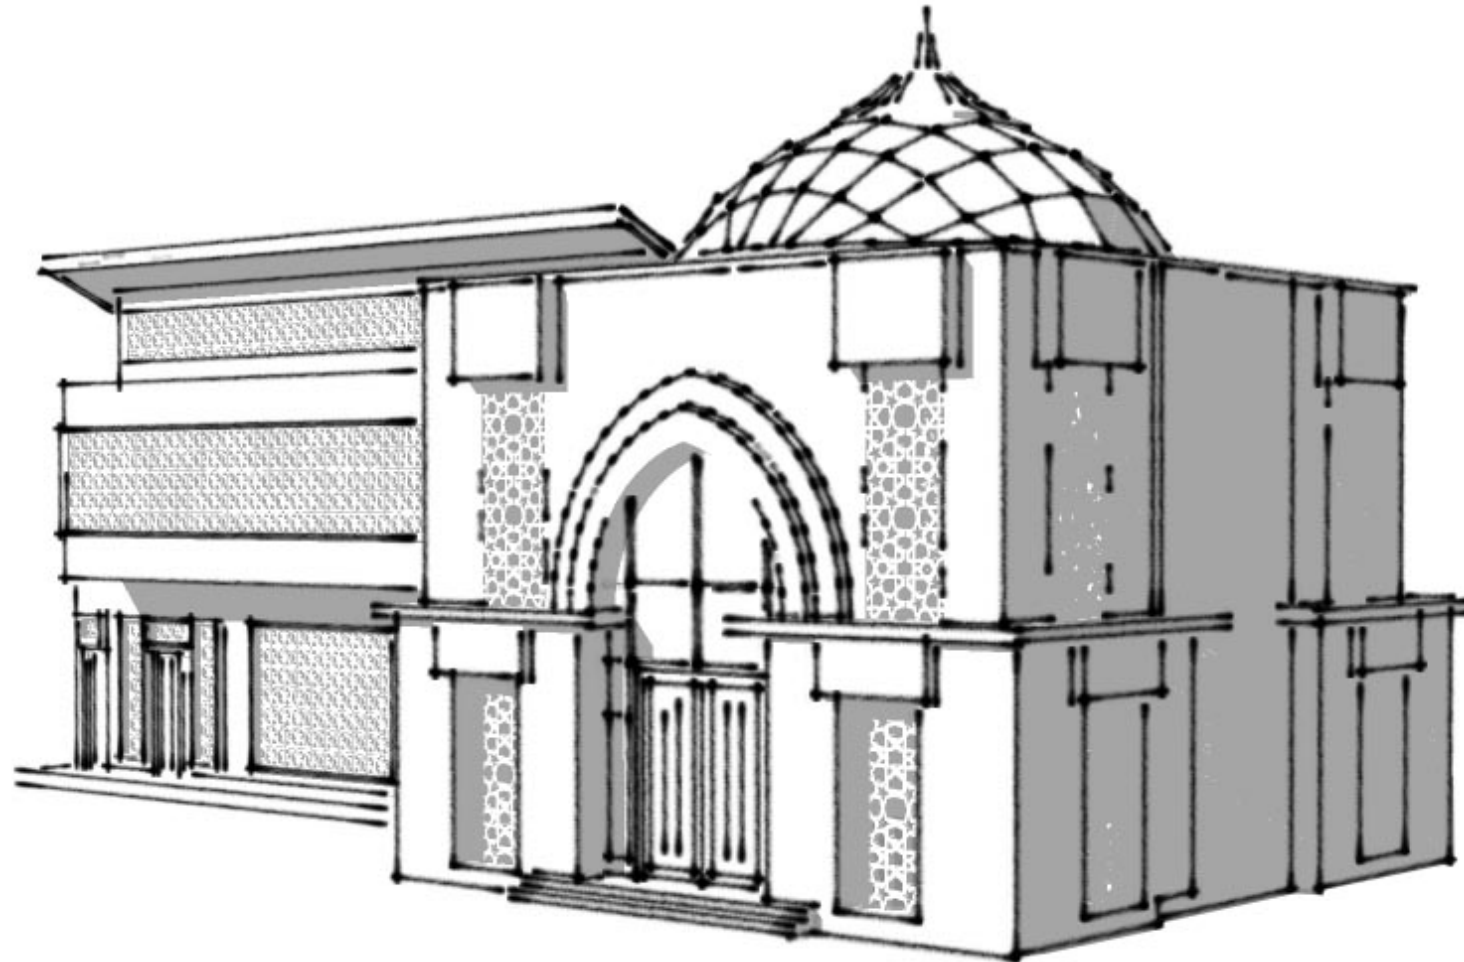

Proposal sah dari Panitia apabila dibubuhi tanda tangan dan disertai surat pengantar Panitia

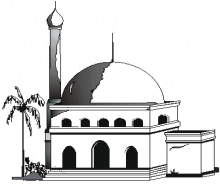


SEKSI KEROHANIAN ISLAM
PANITIA PEMBANGUNAN MUSHOLA AMANAH
PERUMAHAN TAMAN GUNUNG ANYAR SURABAYA
Sekretariat: Fasum Blok H Perumahan Taman Gunung Anyar Sby

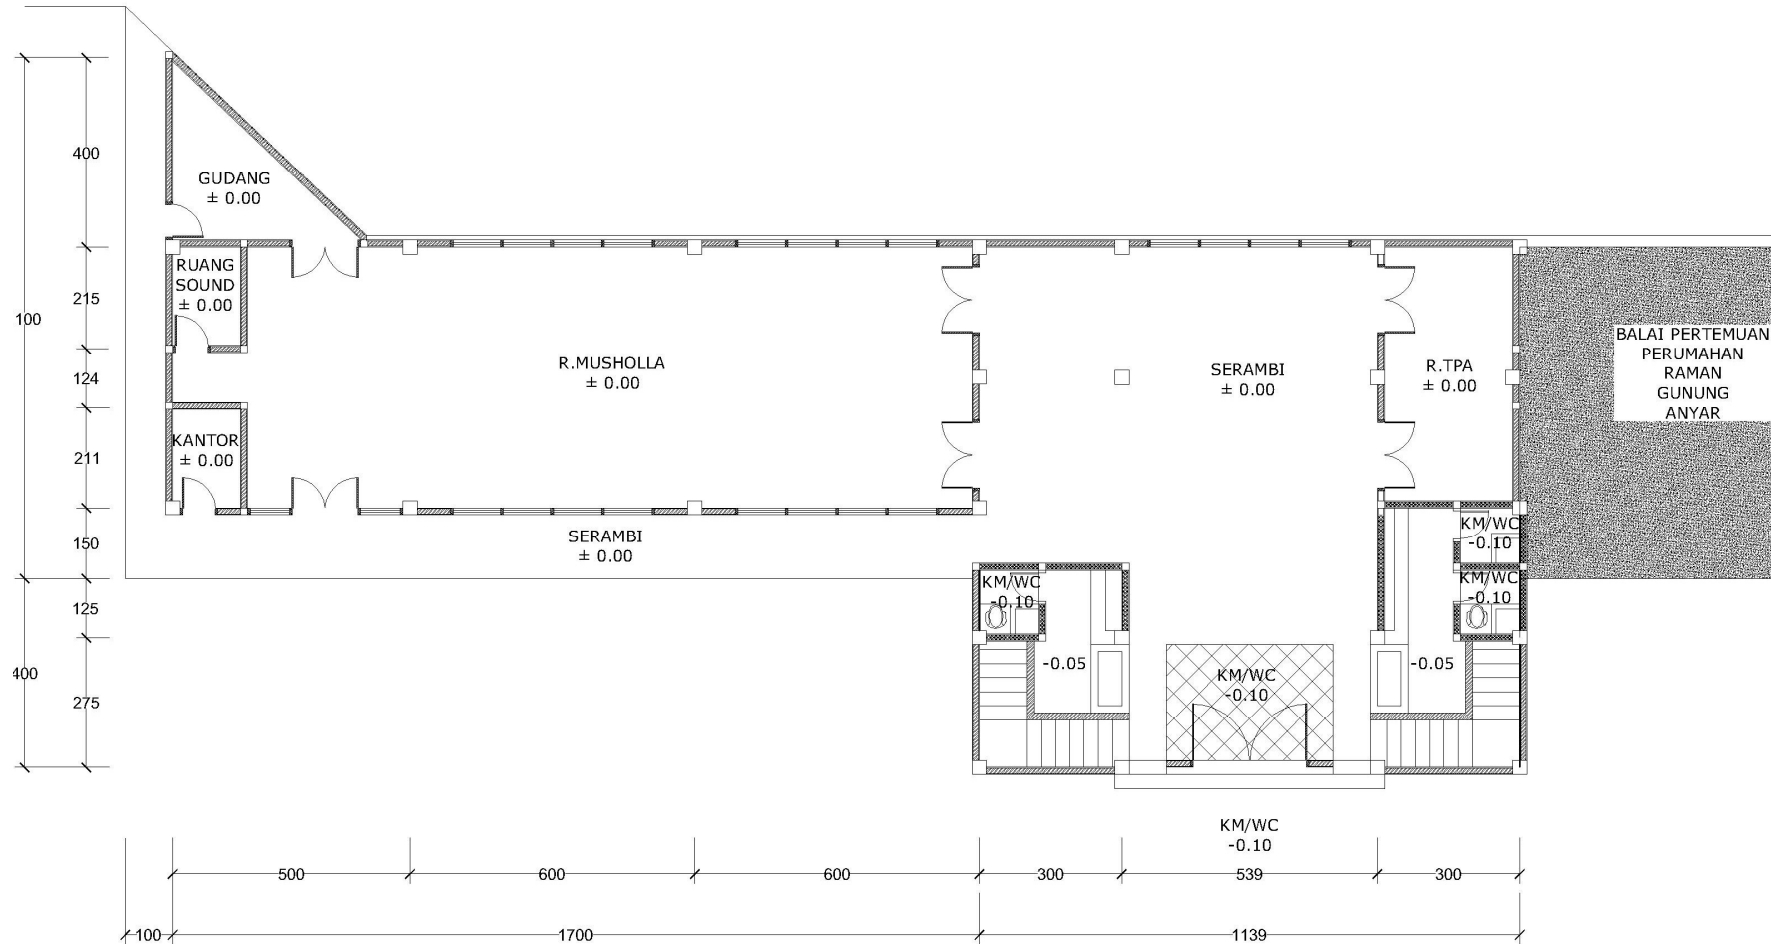


DENAH LANTAI 1
SKALA 1: 150

Proposal sah dari Panitia apabila dibubuhi tanda tangan dan disertai surat pengantar Panitia

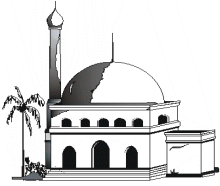

SEKSI KEROHANIAN ISLAM
PANITIA PEMBANGUNAN MUSHOLA AMANAH
PERUMAHAN TAMAN GUNUNG ANYAR SURABAYA
Sekretariat: Fasum Blok H Perumahan Taman Gunung Anyar Sby

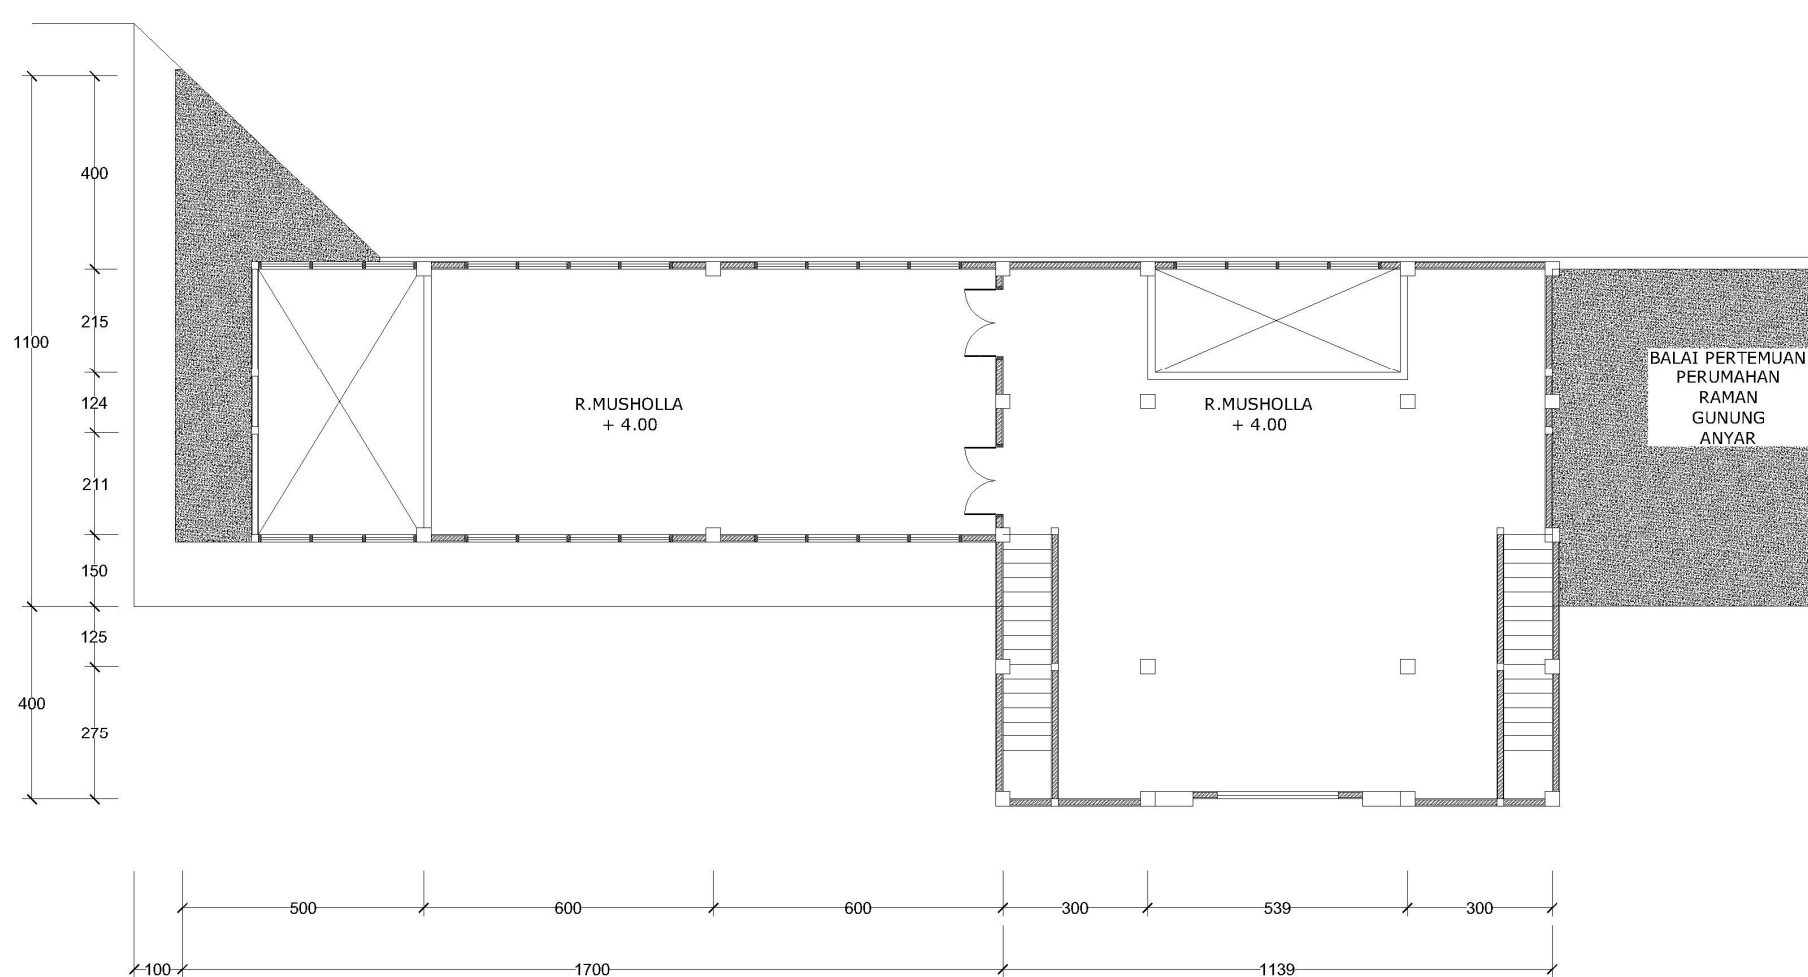

DENAH LANTAI 2
SKALA 1: 150

Proposal sah dari Panitia apabila dibubuhi tanda tangan dan disertai surat pengantar Panitia