



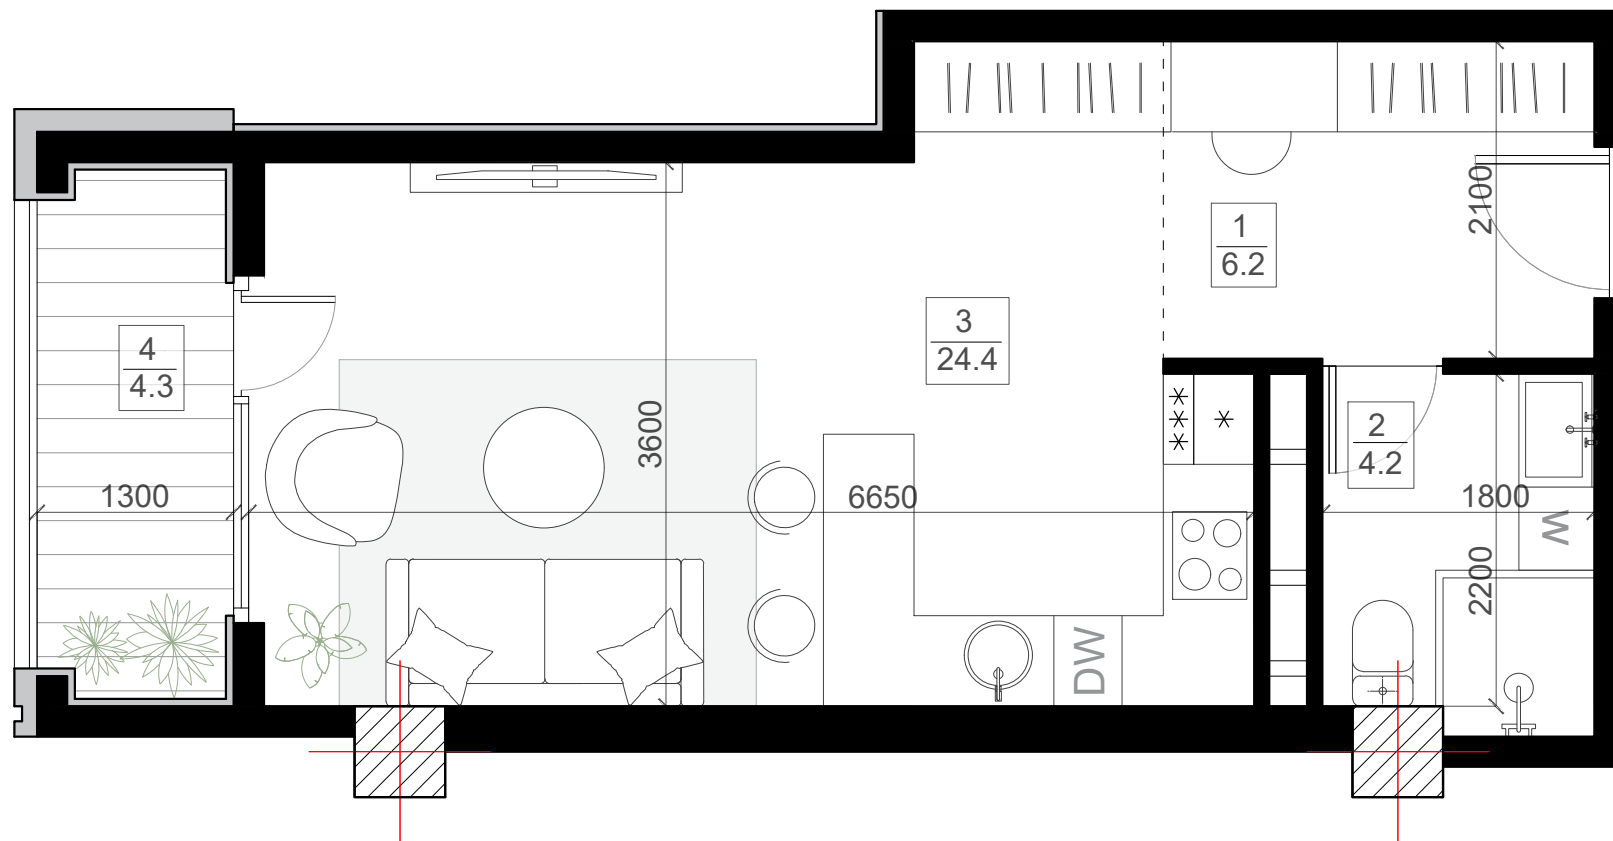

Բաղրամյան պողոտա

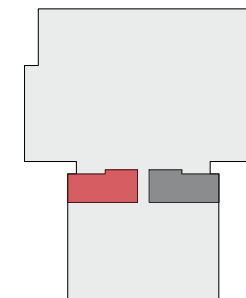

1	Նախասրահ	6.2 մ ²
2	Սանհանգույց	4.2 մ ²
3	Ընդհանուր սենյակ	24.4 մ ²
4	Պատշգամբ	4.3 մ ²
Բնակարանի մակերես		39.1 մ ²