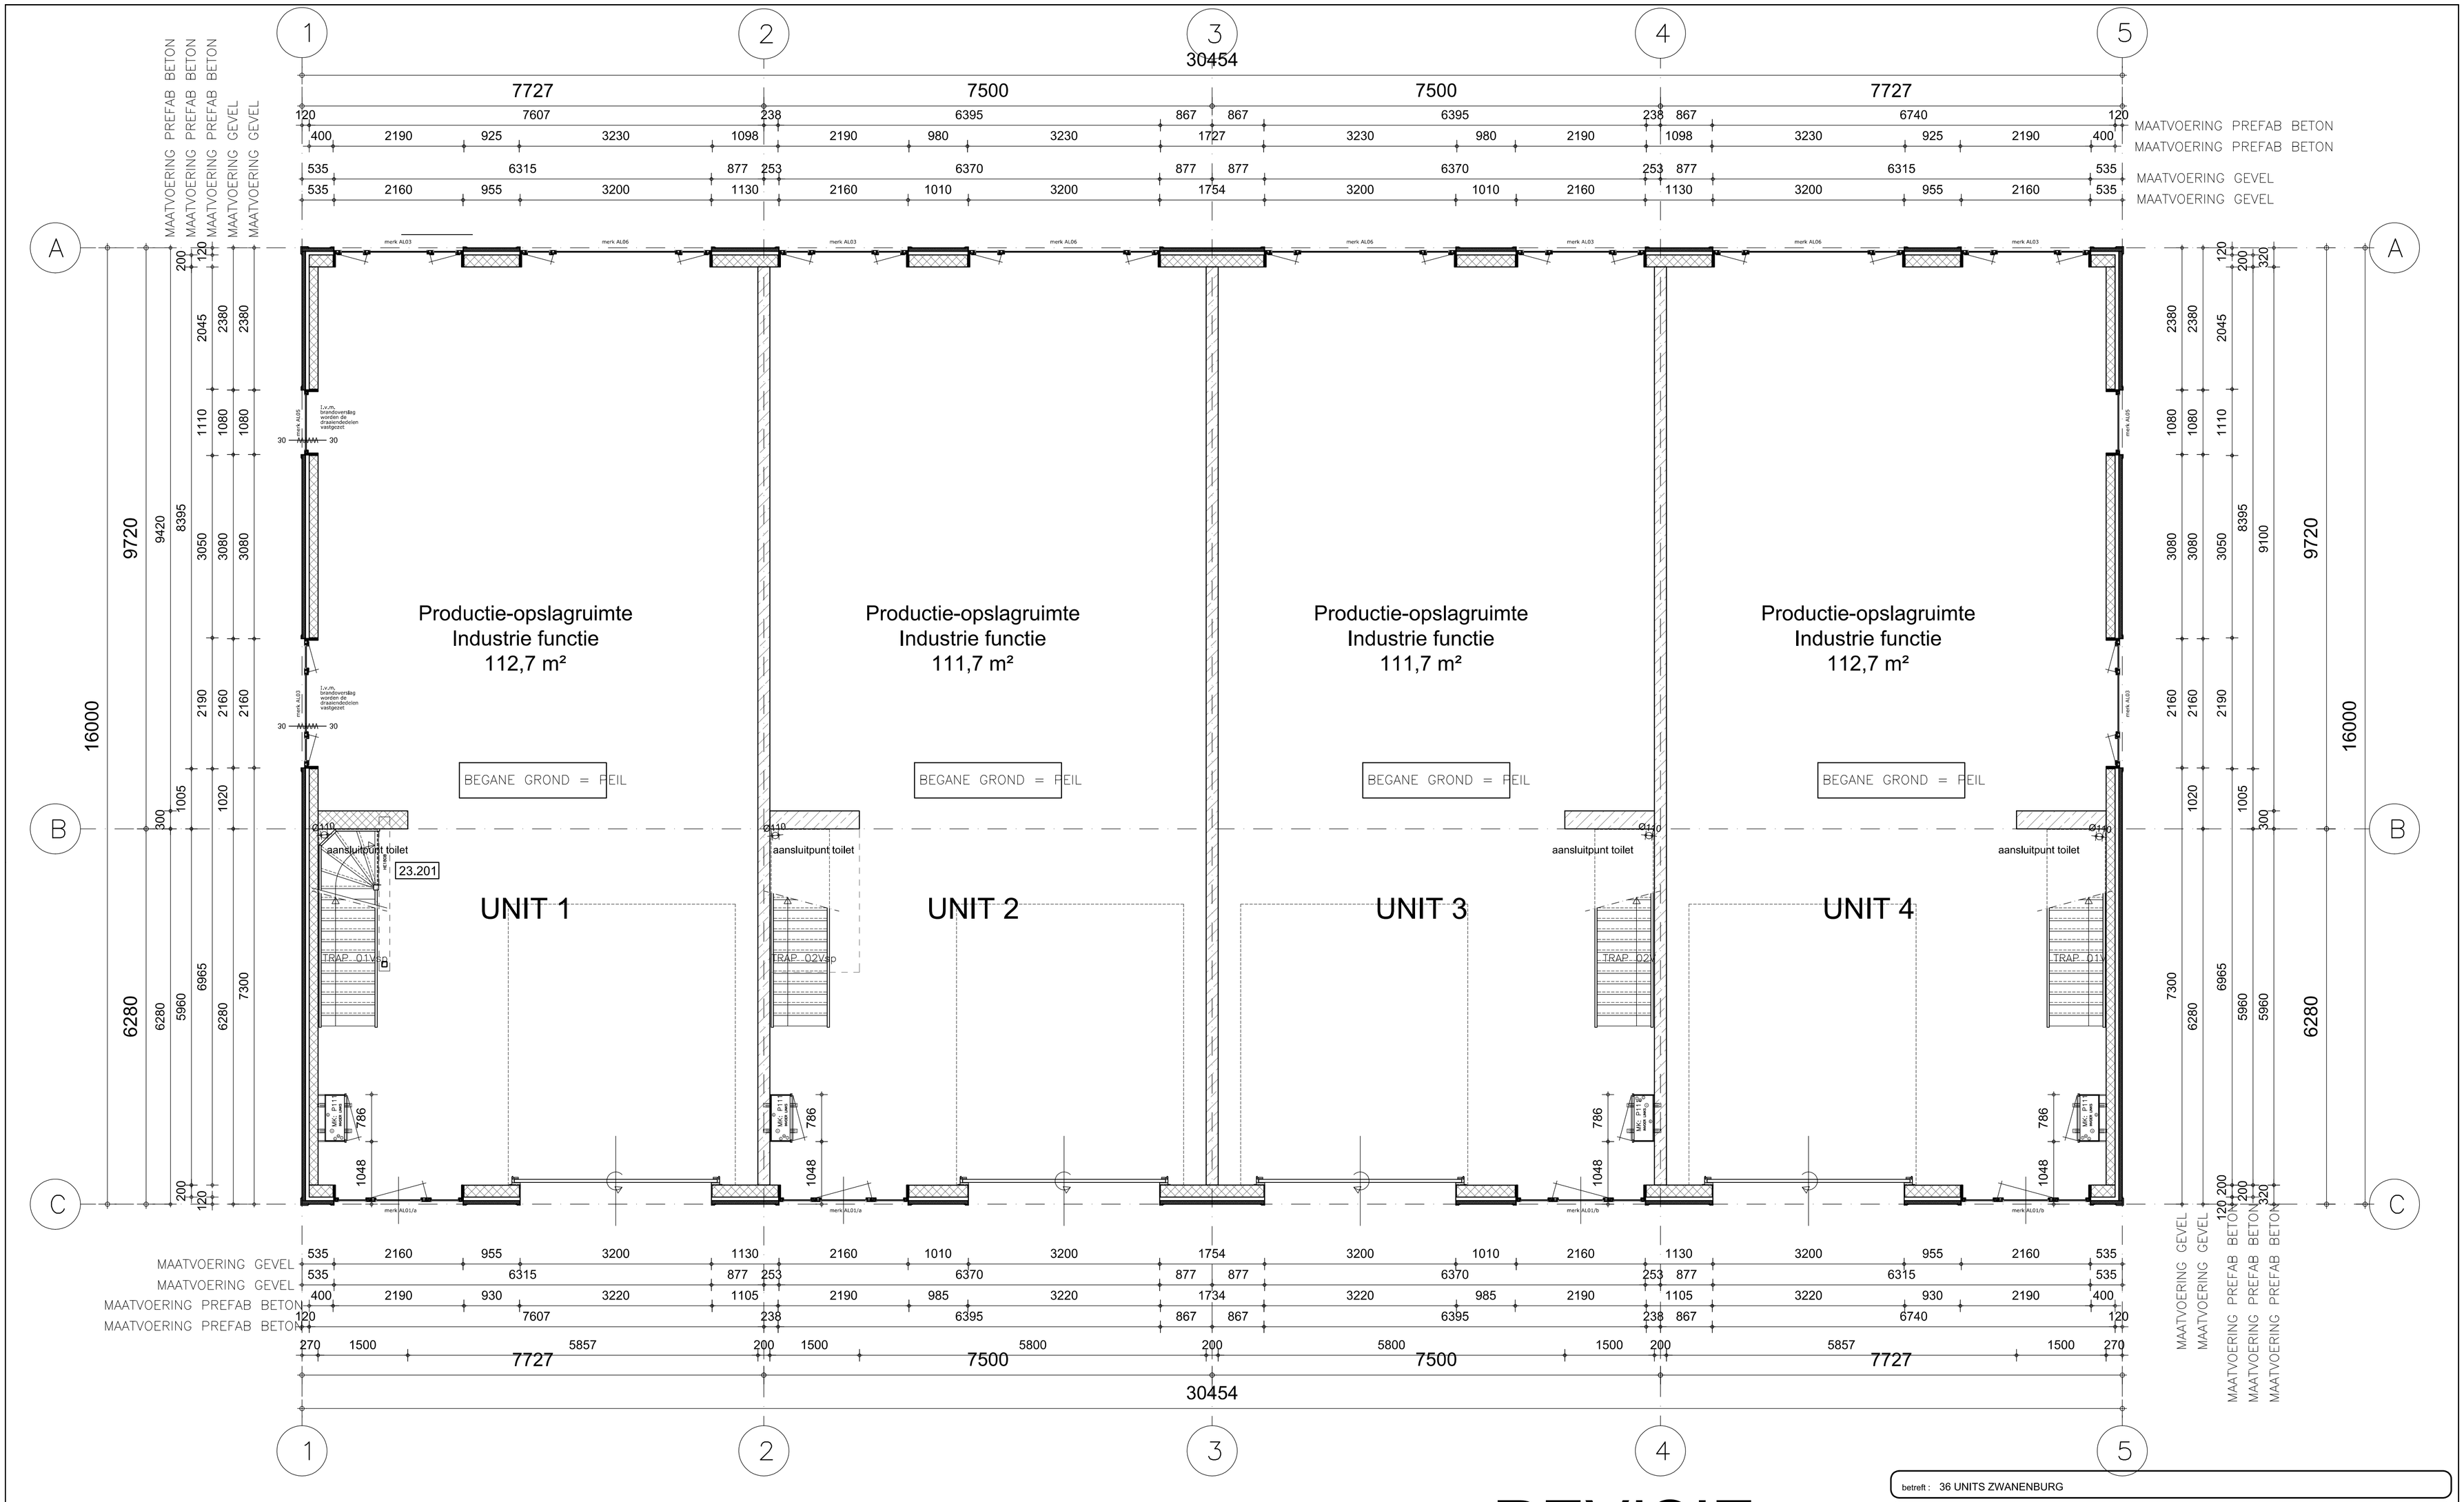


REVISIE

Legenda:

- i.h.w.g. beton
- prefab constructief beton
- prefab licht beton
- sandwich
- plankprofielen

betreft : 36 UNITS ZWANENBURG

onderdeel :
BEGANE GROND GEBOUW 1

in opdracht van: HENRIET & BLOM
AKERDIJK 275
1171 RC BADHOEVEDORP

bladnummer: GB1 - 02

datum : 23-06-2011
wijz. a: a
wijz. b: b
wijz. c: c
wijz. d: d

REGIOBOUW HAARLEMMERMEER
Bennebroekerweg 275
1435 CJ Rijsenhout
telefoon : 0297 - 385100
fax : 0297 - 385111

schaal: 1 : 50
formaat: A1
get: MW