



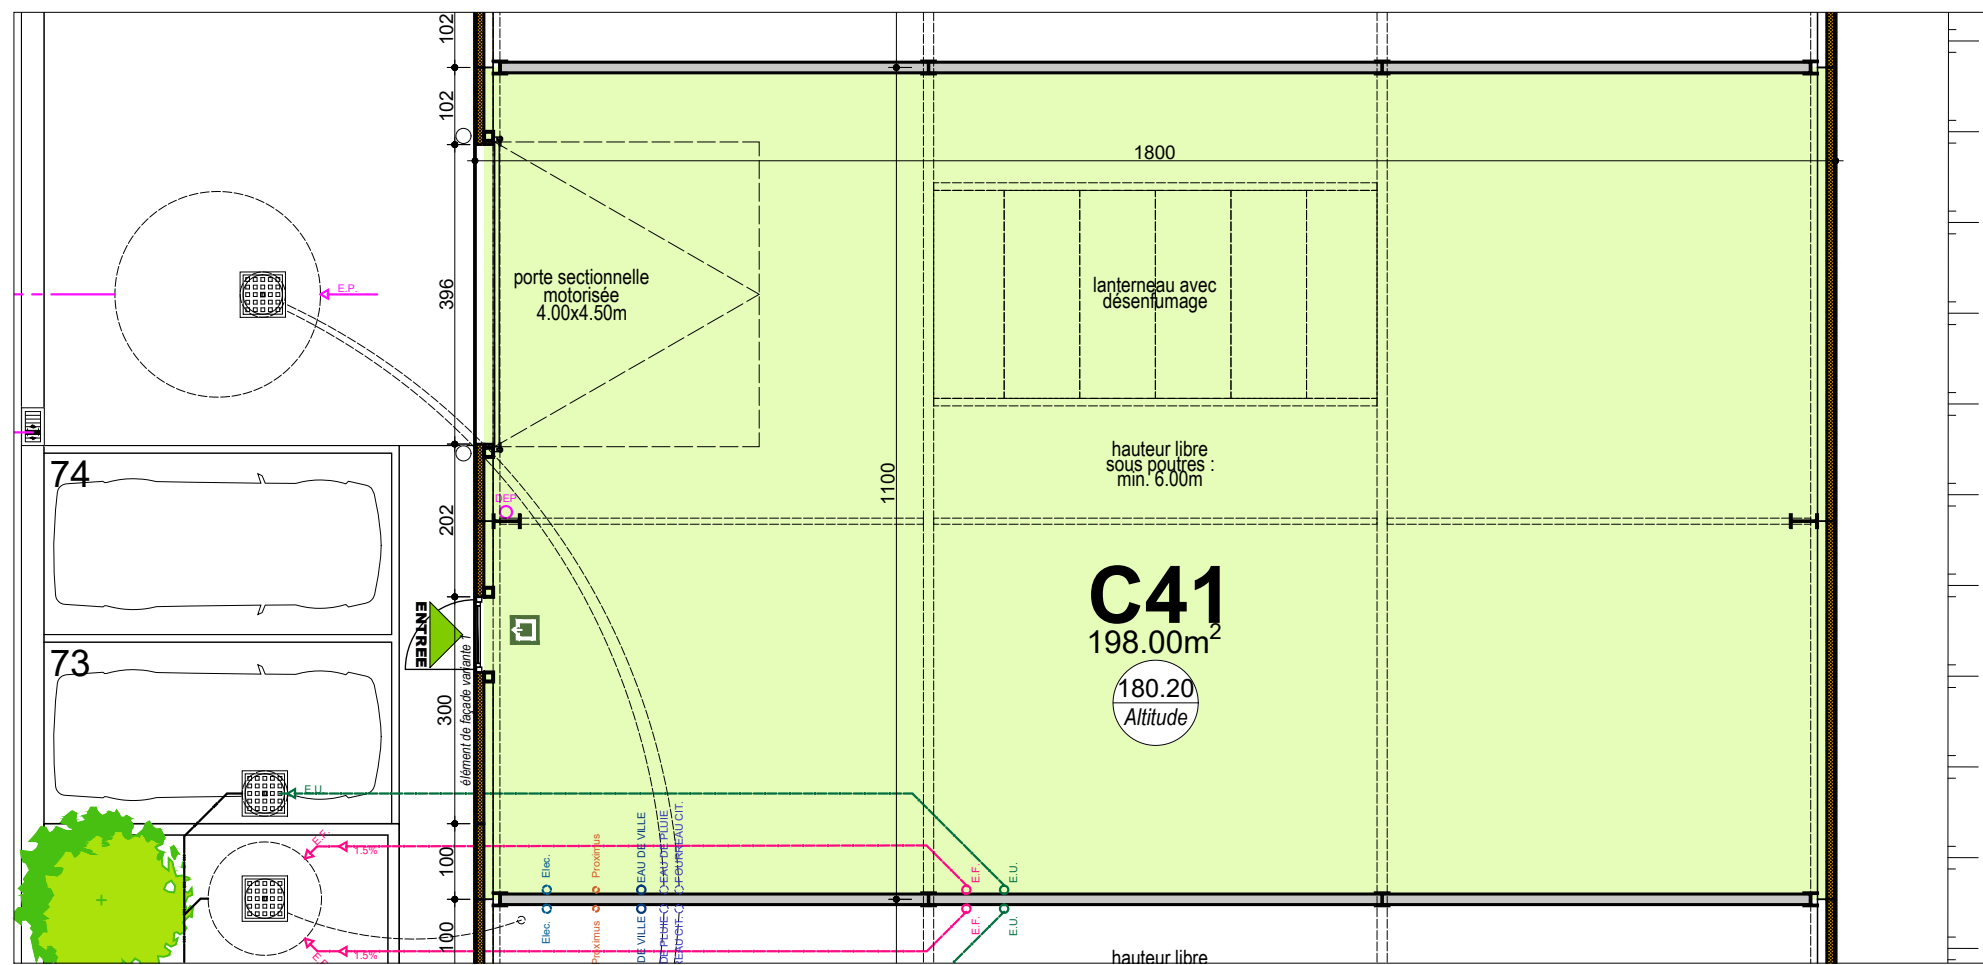

## VUE EN PLAN REZ

Remarques : La position des citernes d'eau pluviale est indicative et sujette à modification.

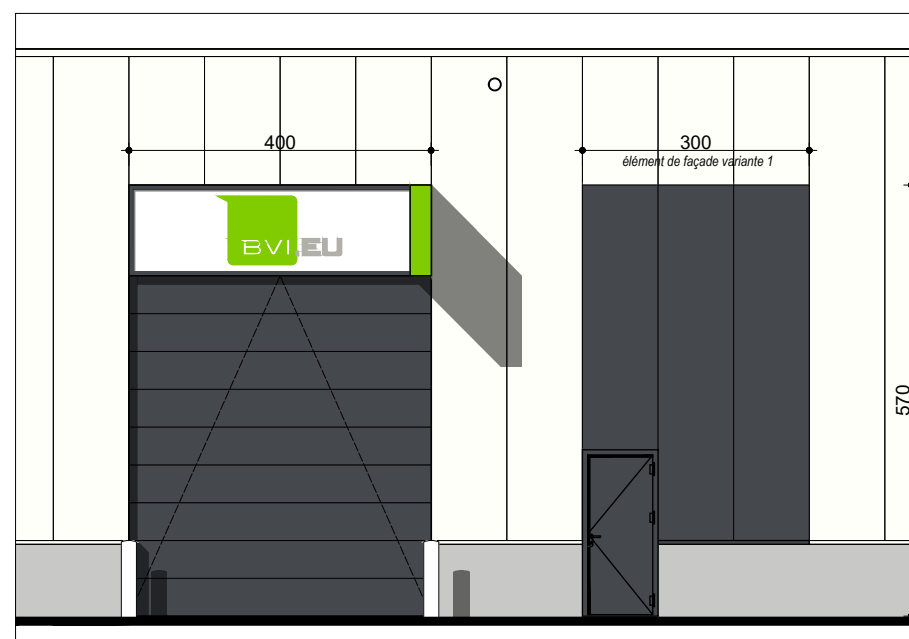

## FACADE AVANT



## SITUATION