
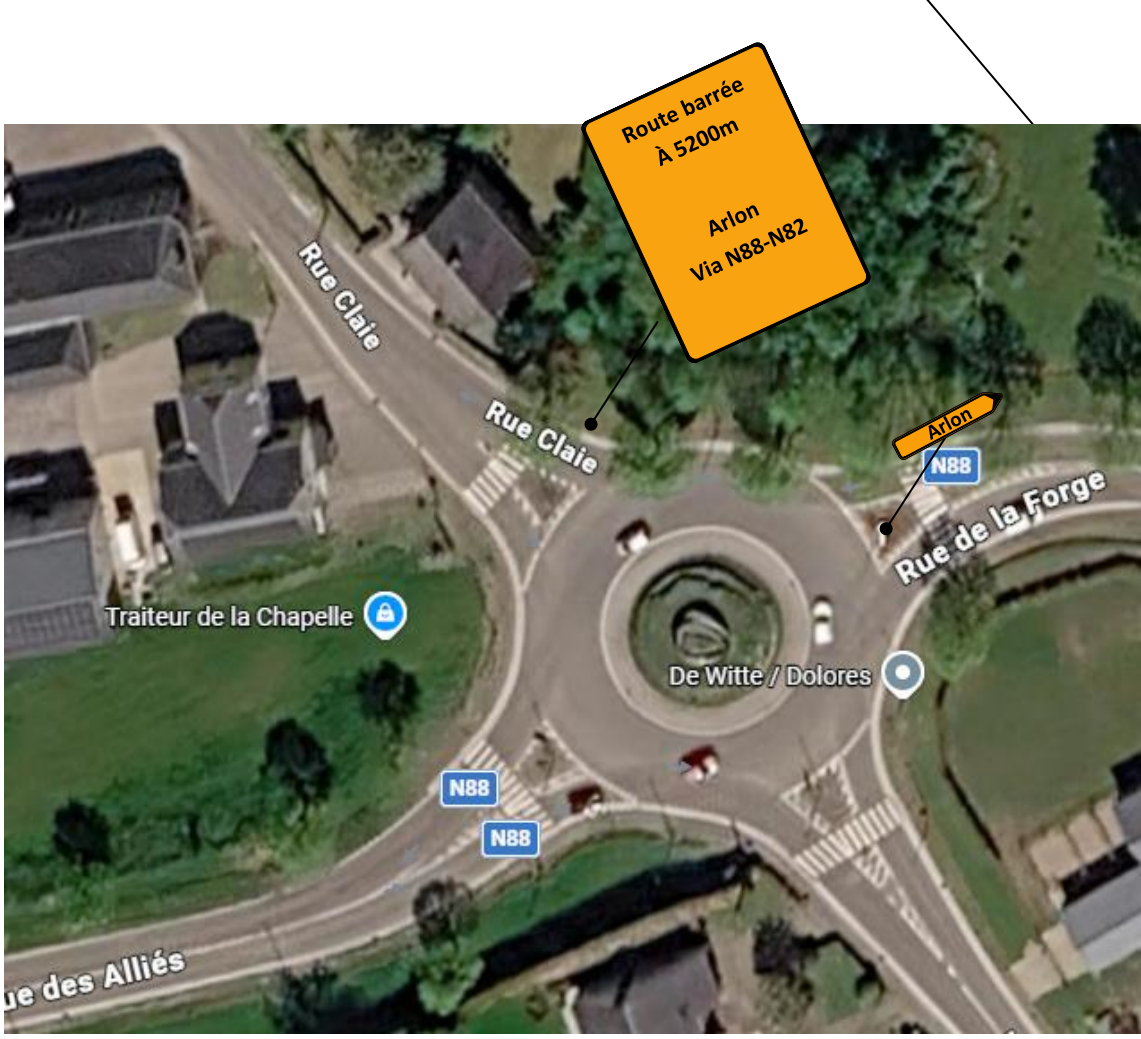
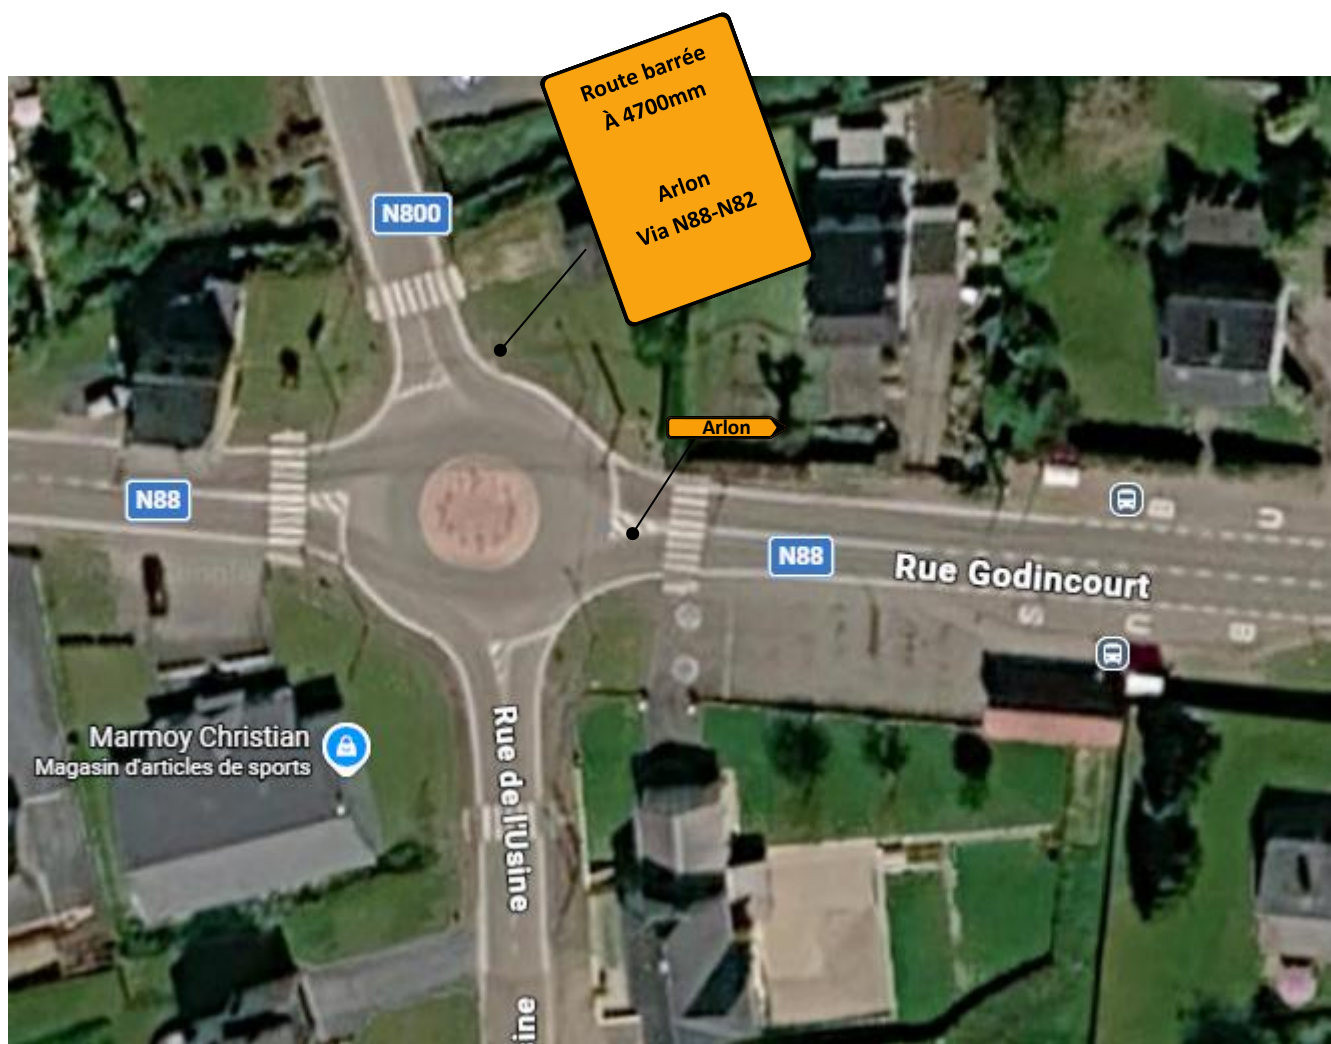
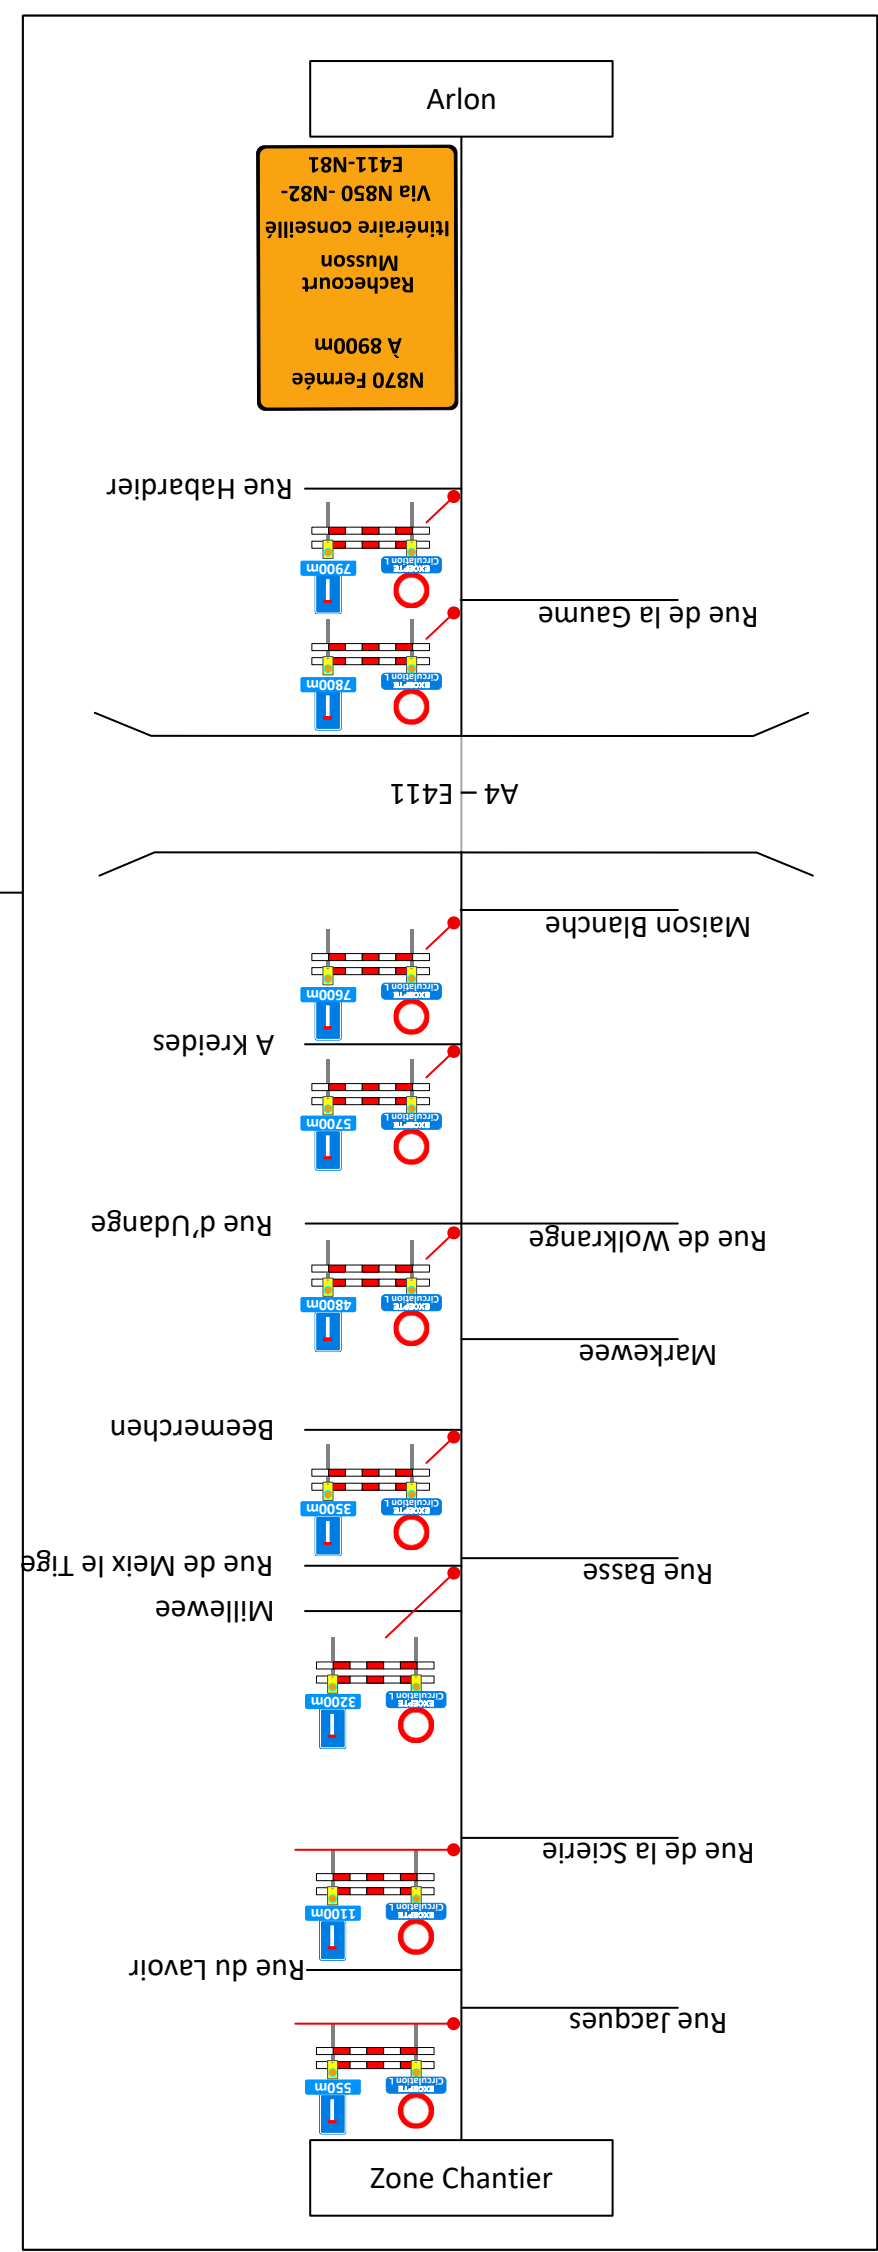
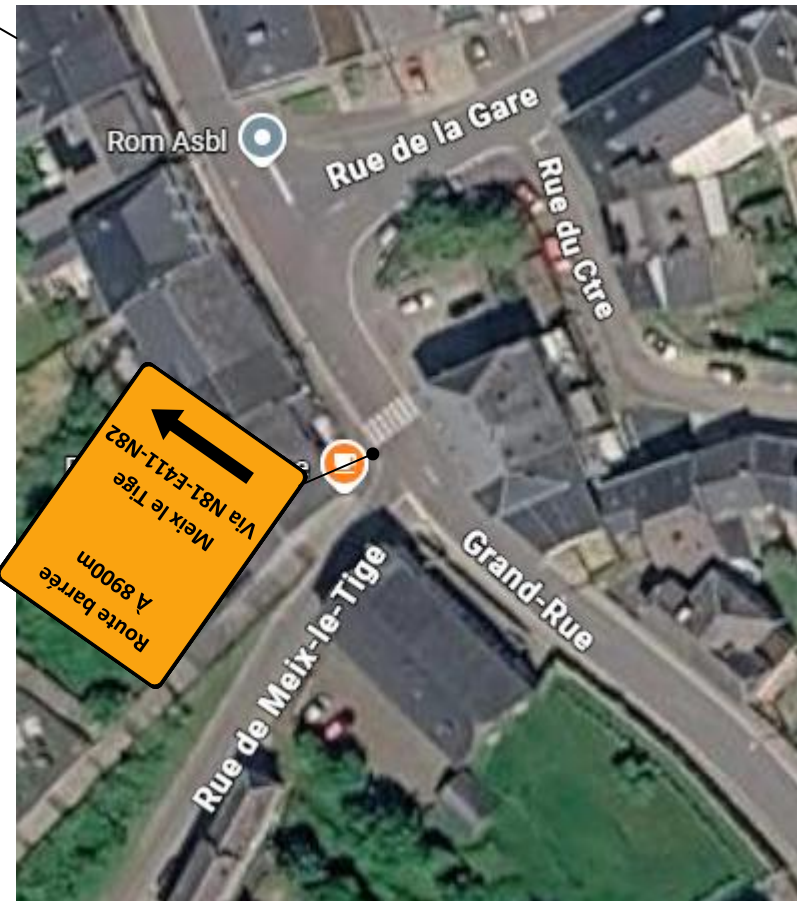
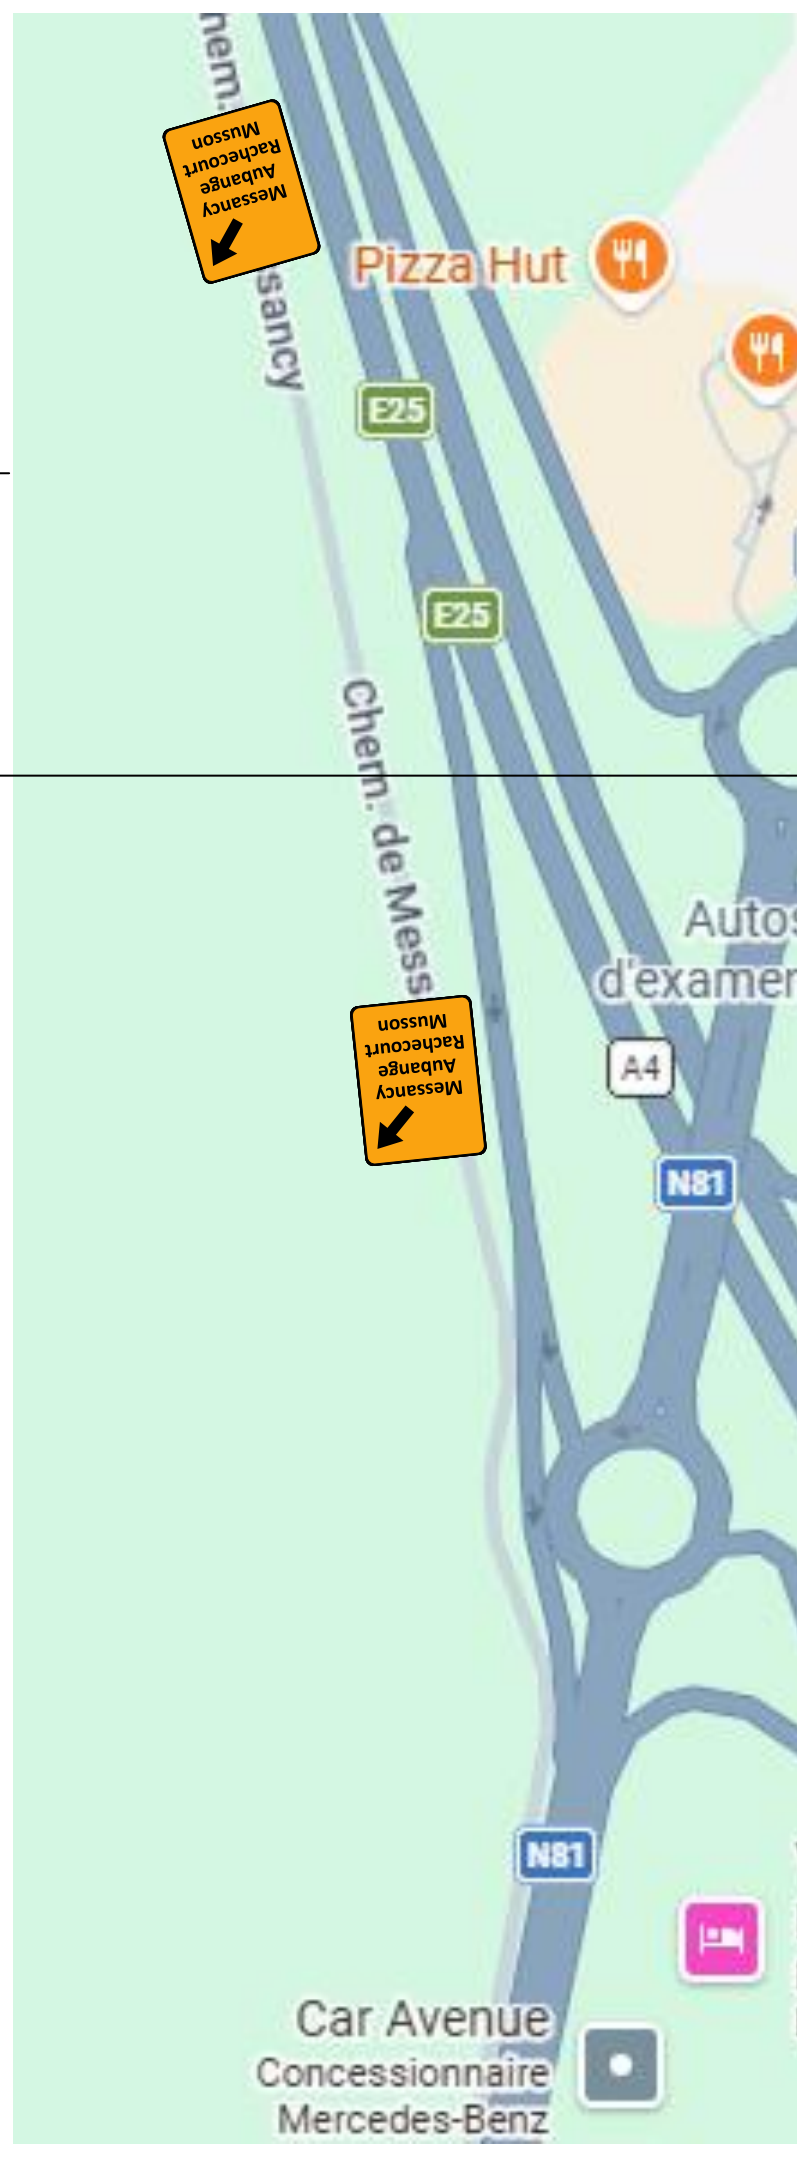
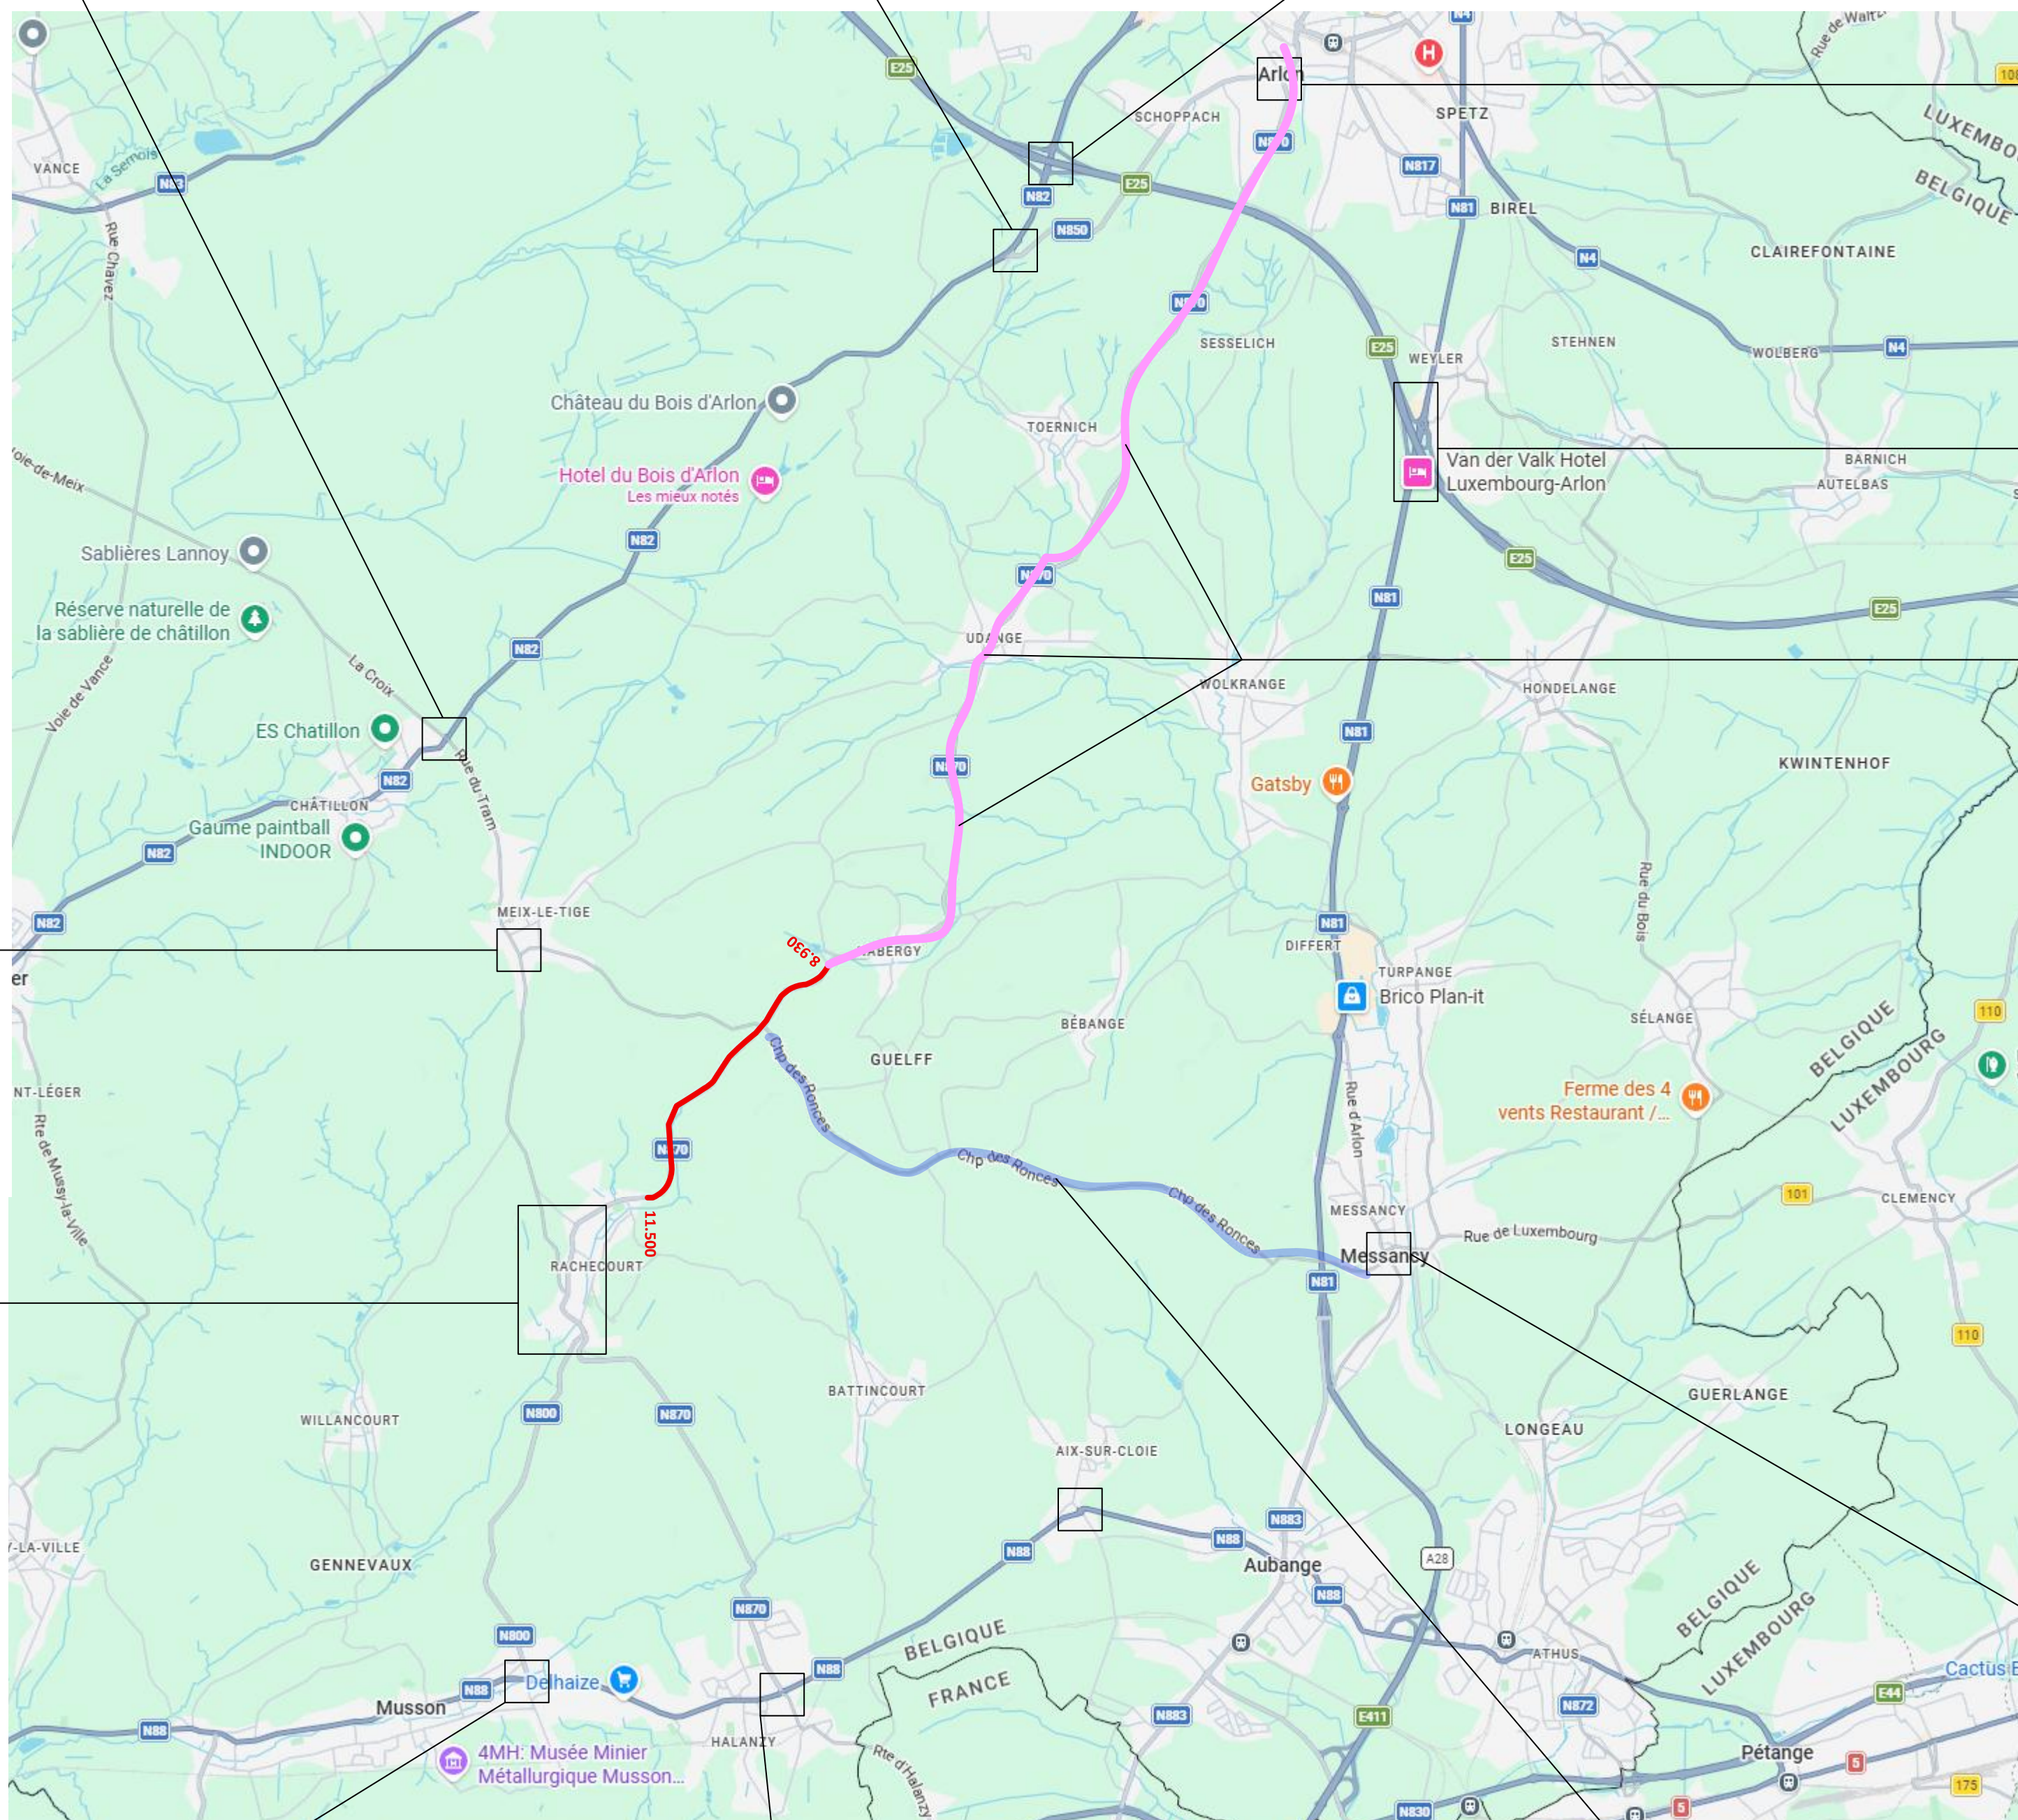
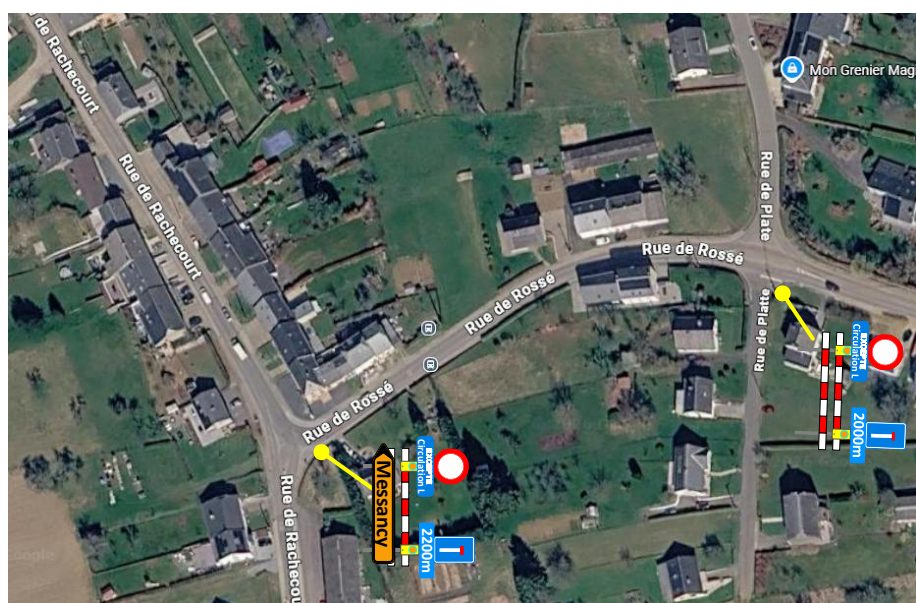
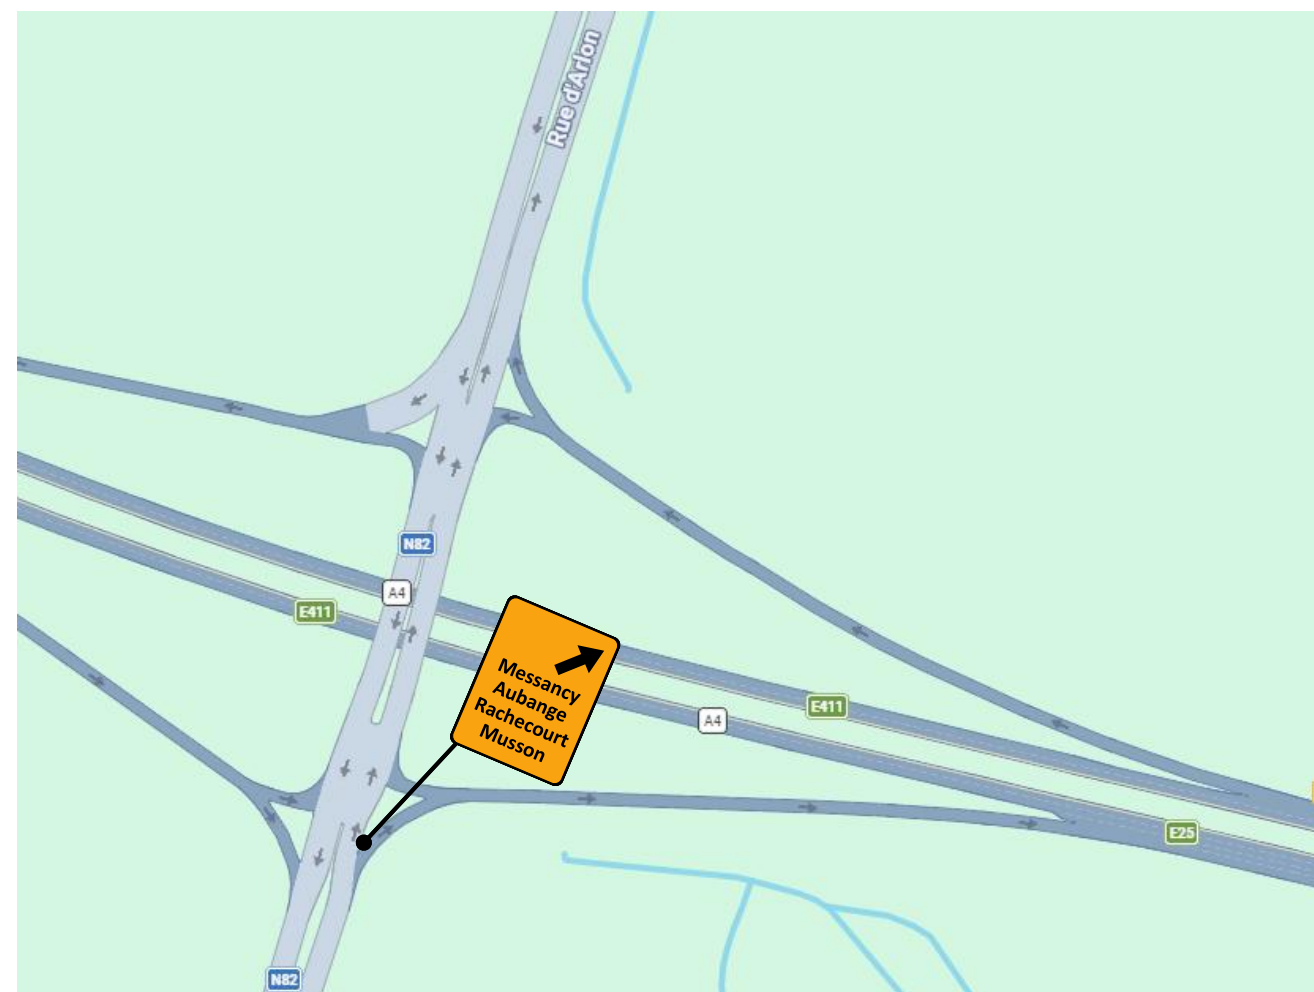
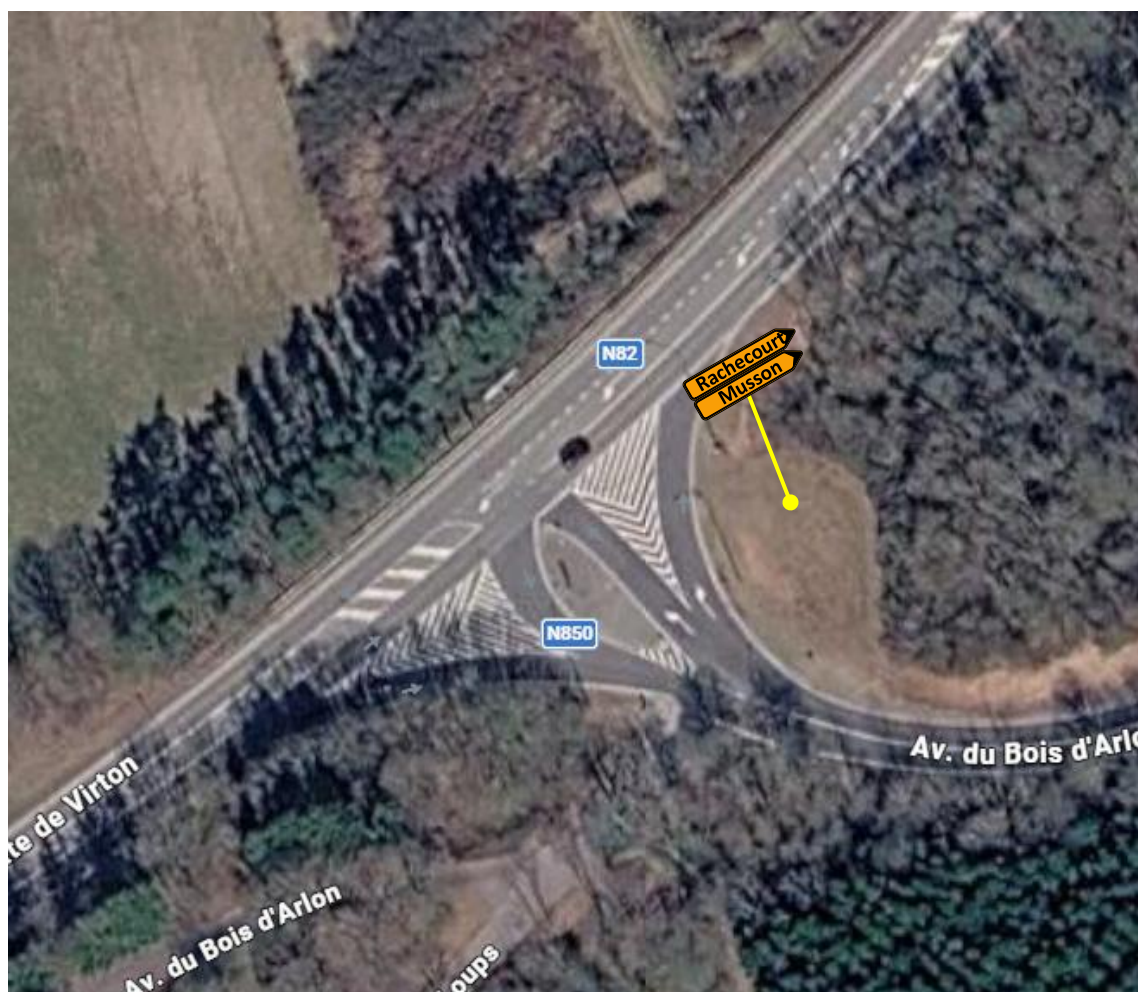


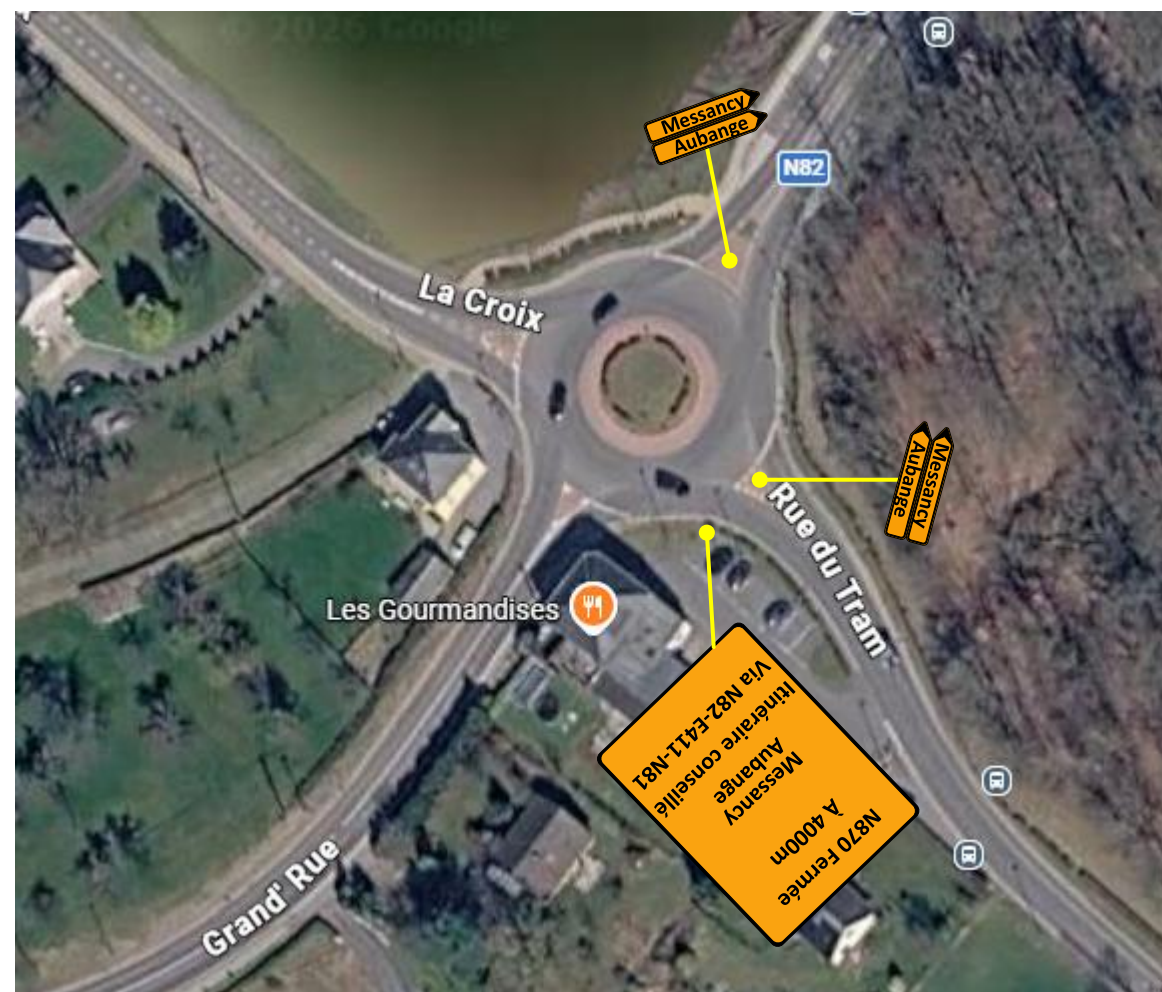

Socoetra
P26-0488

N870
Rachecourt - Habergy

3ème catégorie
Fermeture de voirie avec
déviation

Rue de l'Avenir 15 , 5300 Andenne
Tel: 081/510.560
Conducteur :
Alar Kenan
0470/46.06.62
Kenan.alar@signaroute.be
Dessinateur : Remouchamps S.

