
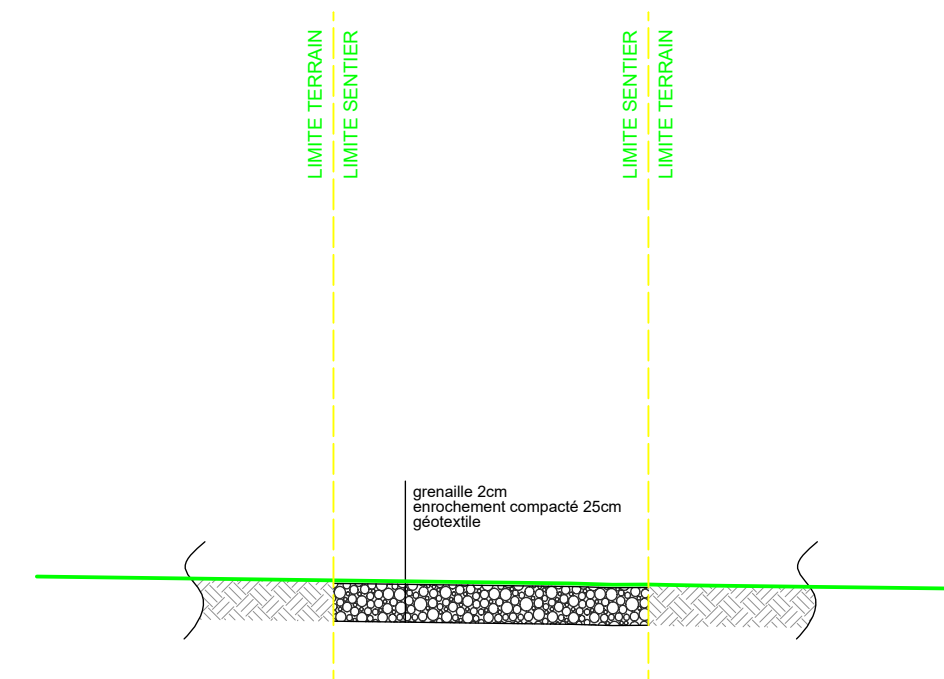
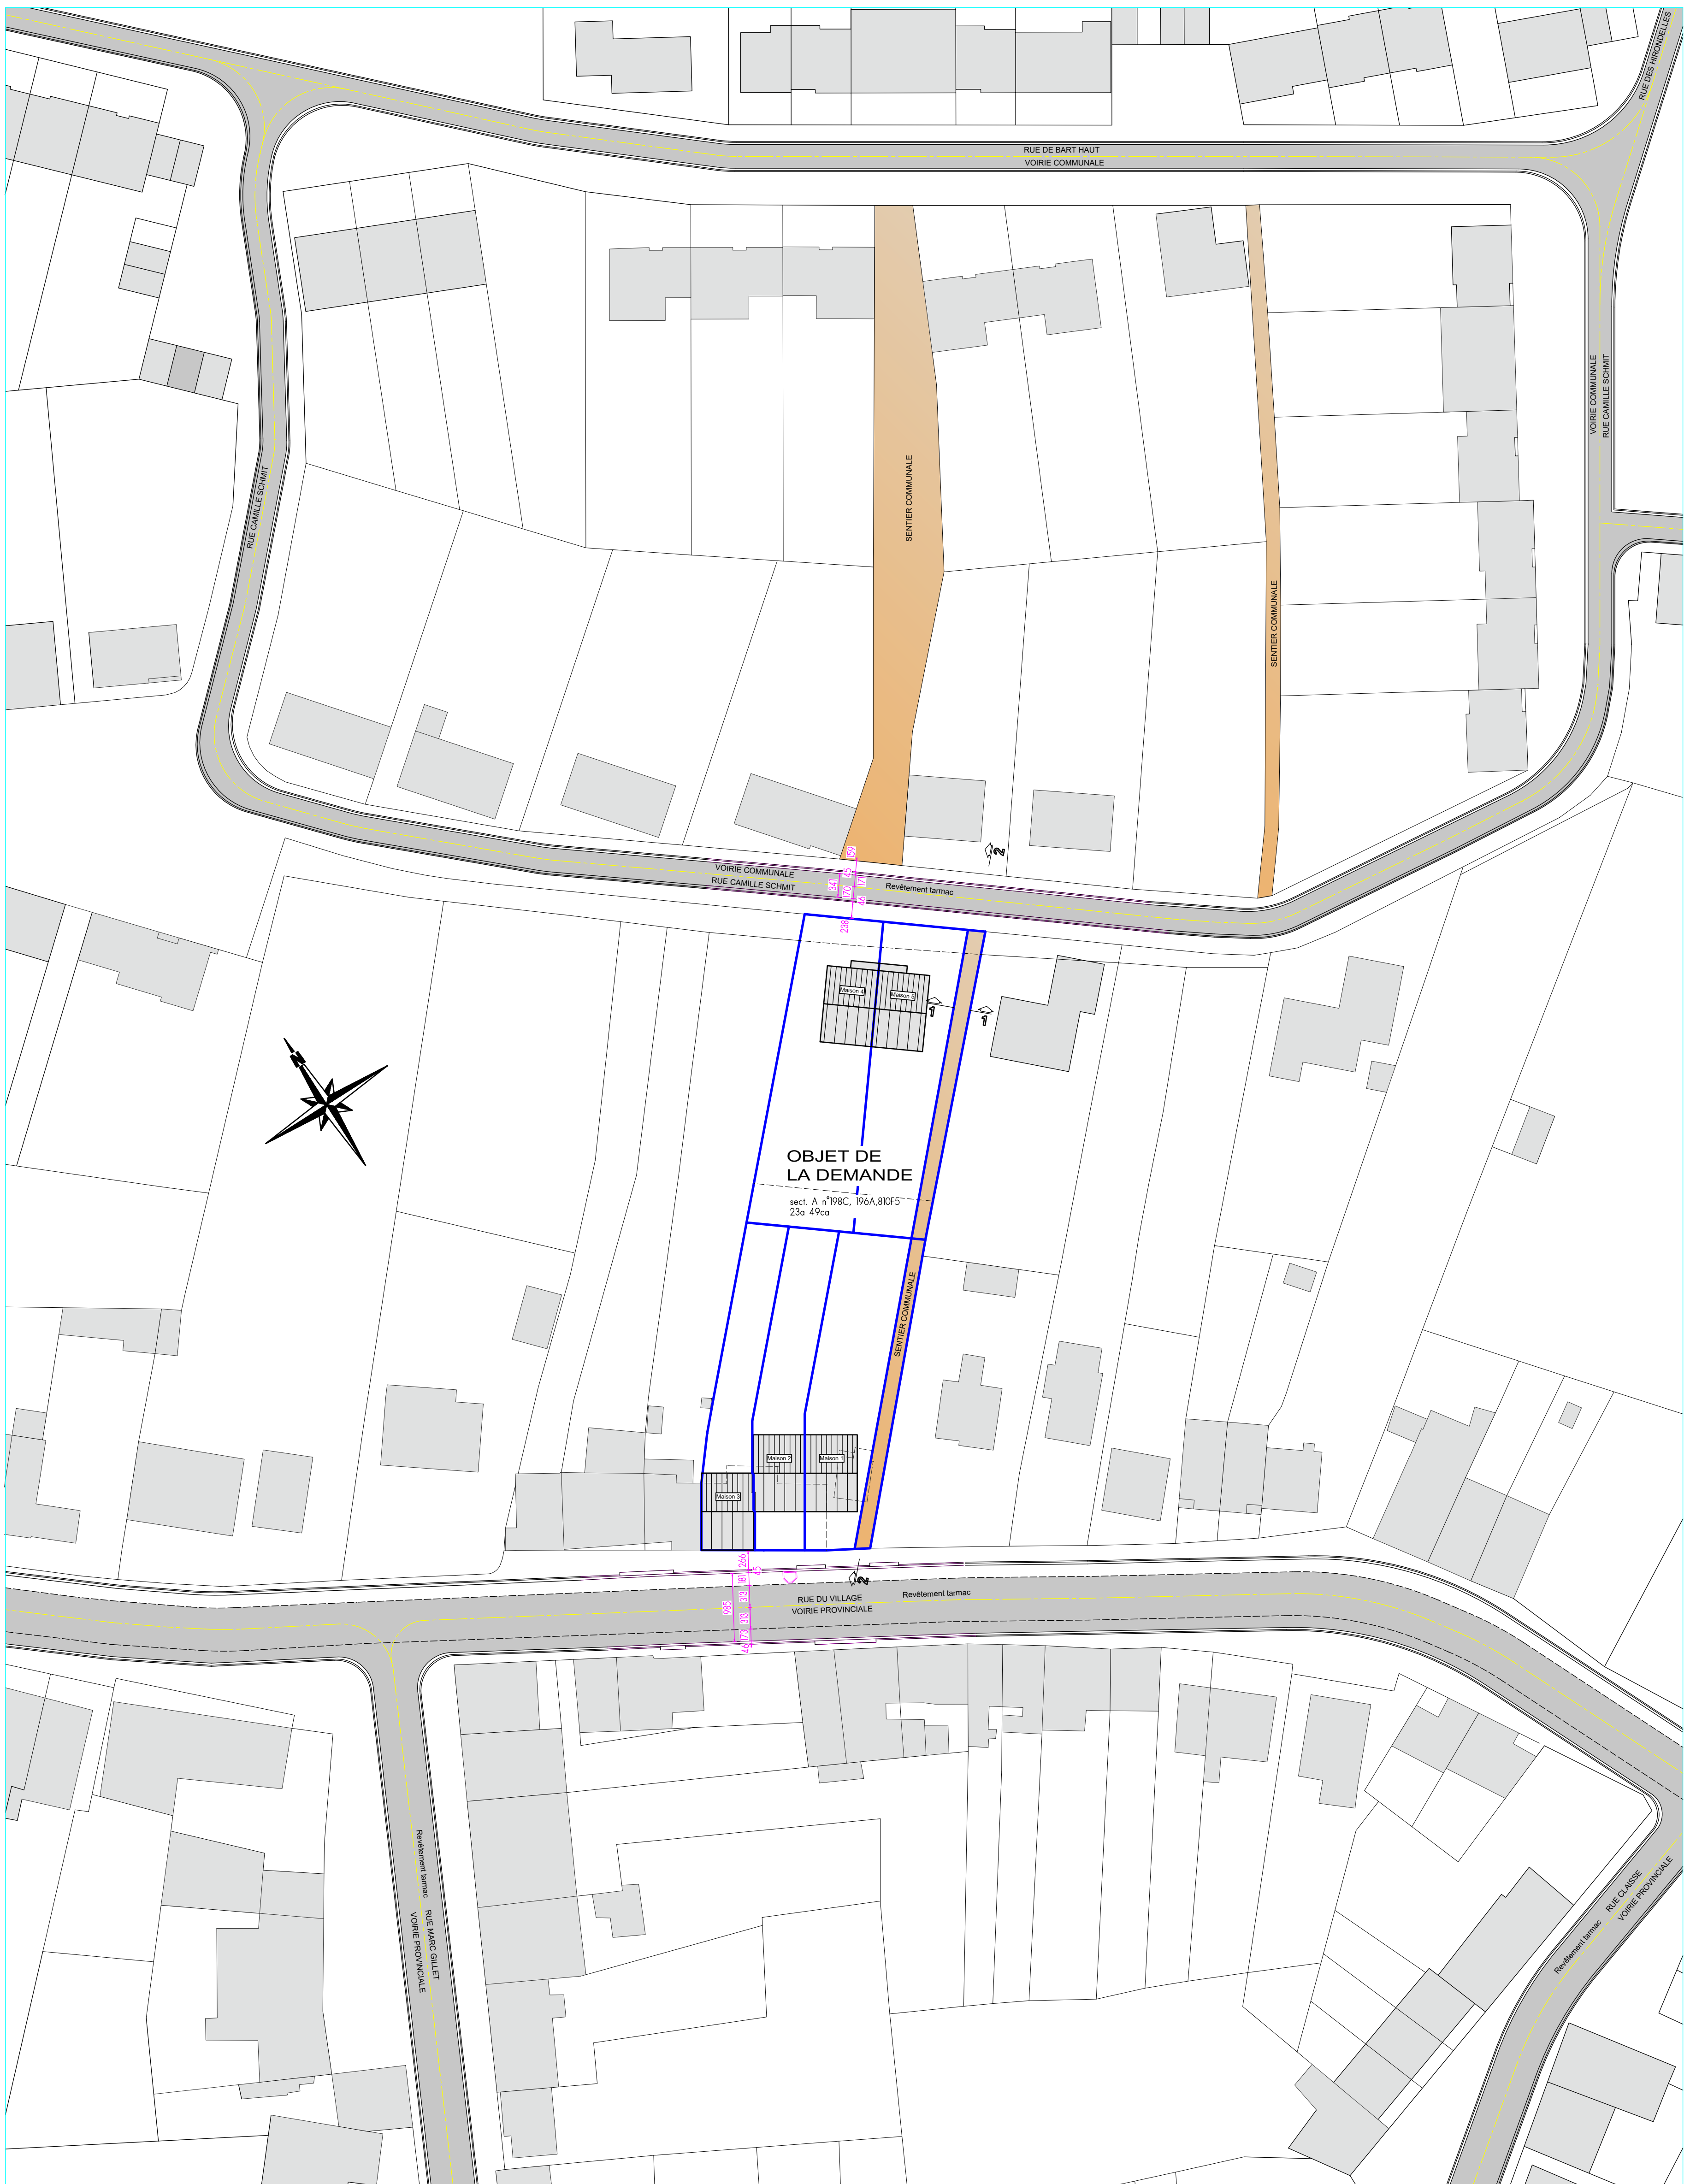


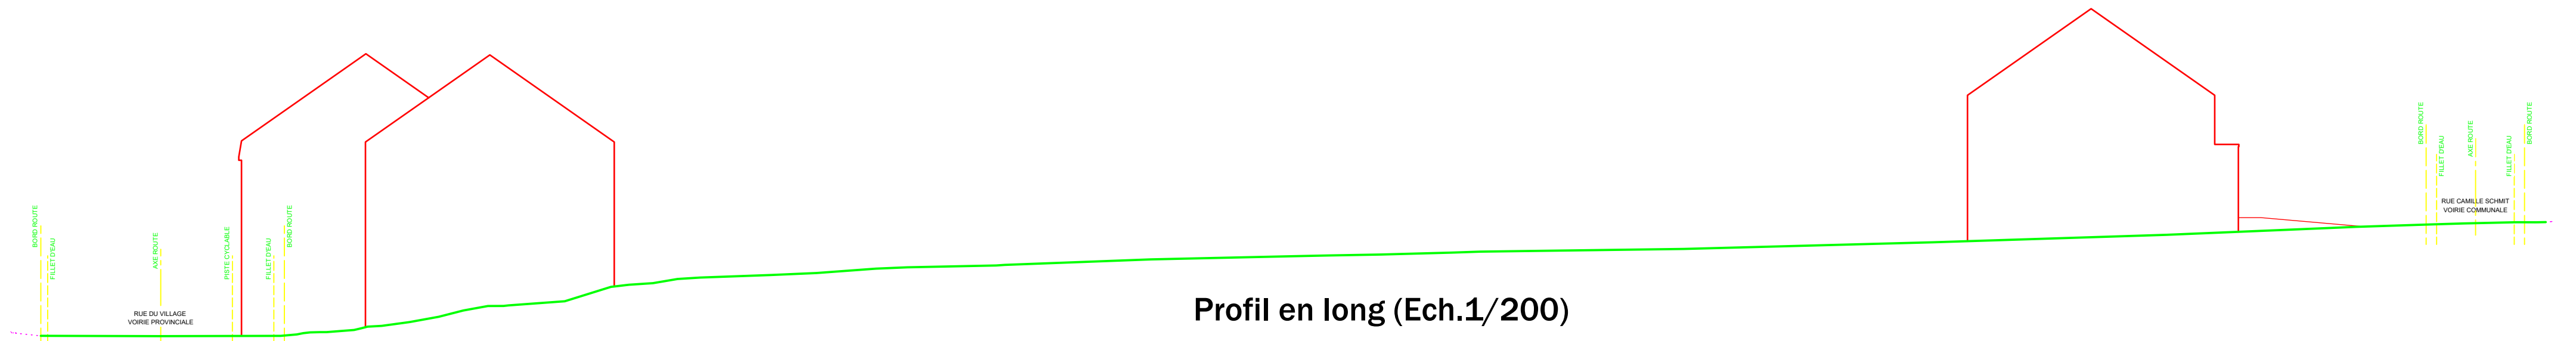

SCHEMA GENERALE DU RESEAU DES VOIRIES (Ech. : 1/500)

Dossier de M. PIRON François (5 maisons)

COUPE TYPE (Ech.1/50)