

LEGENDE

- Béton coulé en place
- Bloc béton teinté masse
- Garde-corps en bloc béton et lisse
- Silico-calceaire
- Parois des trémies techniques en blocs béton pleins
- Cloison en plaques de plâtre enrobées, sur ossature simple métallique, avec absorbant acoustique laine de roche Isolant type EPS + Enduit de finition
- Double mur extérieur : voile béton + Isolant PIR + lame d'air + bloc béton 10 cm
- Complexe de façade : Enduit + lame d'air + Isolant extérieur + panneaux bois
- Poutres béton/métal en projection
- HSP Hauteur sous plafond
- HSPo Hauteur sous faux-plafond
- HSPo Hauteur sous Poutre
- SU Surface Utile
- Niveau fin
- Niveau béton
- Equipements livrés
- Equipements non livrés
- Cloisonnement possible

LAN

CHARLEROI - 5° ELEMENT

Rue de l'Ancre - Petit Ring R9

TITRE
PLAN TOUR A - NIVEAU RDC BAS

PROJET	PHASE	EMETTEUR	ZONE	NUMERO	DOCUMENT
5EE	BMC	LAN	A	01	PLN


INDICE	ECHELLE	DATE	CATEGORIE	LOT
D	1/50	JUN 23	BE/BM	1-2-3

- MAITRISE D'OUVRAGE**
LA SAMBRIENNE
Maîtrise d'ouvrage
Allée des saules, n°4
6031 Monceau sur Sambre, BELGIQUE
f.jacqmin@lasambrienne.be
d.gilbert@lasambrienne.be
- MAITRISE D'OEUVRE**
LAN
Architectes mandataires
47, rue Popincourt
75011 Paris, FRANCE
tj@lan-paris.com
unil@lan-paris.com
e@lan-paris.com
r@lan-paris.com
g@lan-paris.com
g@lan-paris.com
r@lan-paris.com
- BLOW**
Architectes
Boulevard Audent, 26
8-6000 Charleroi, BELGIQUE
info@blow-archi.be
r@blow-archi.be
- PIRNAY**
BE Stabilité
Rue du Parc, 47
8-6000 Charleroi, BELGIQUE
info@pirmay.be
f.cabre@pirmay.be
c.chomau@pirmay.be
- POLYTECH**
BE Techniques spéciales
Rue du Parc, 47
8-6000 Charleroi, BELGIQUE
info@poly-tech.be
a.cocquyt@poly-tech.be
- BASE**
Paysagistes
18/20, rue du Faubourg du Temple
75011 Paris, FRANCE
paris@baseand.fr
- ATS**
BE Acoustique
Rue des sept collines, 1
4052 Beaufays, BELGIQUE
eric.bruyere@ats-acoustique.be
- 3D TOPO**
Géomètre
Rue des Fochies, 29
6140 Fontaine-Léviqve, BELGIQUE
3d@3dtopo.be
- LA MAISON PERENNE**
Expert sécurité incendie
Chemin de la Folie, 17
6120 Ham sur heure, BELGIQUE
michel.chavee@skynet.be
- VSA**
Ingénierie de l'enveloppe
41, Place Rhour
59000, Lille FRANCE
courrier@vsa.eu
g-bonhomme@vsa.eu
- S.R.L BECI**
BE VRD
Rue de nefée, 16
5640 Mellet, BELGIQUE
info@beci-etudes.be

COORDINATION SECURITE

PROJET	PHASE	EMETTEUR	ZONE	NUMERO	DOCUMENT
PS2	Coordination sécurité				

Rue Arthur Poupier, 113
7190 Ecoustines, BELGIQUE
info@bureaups2.com
a.soufflet@bureaups2.com

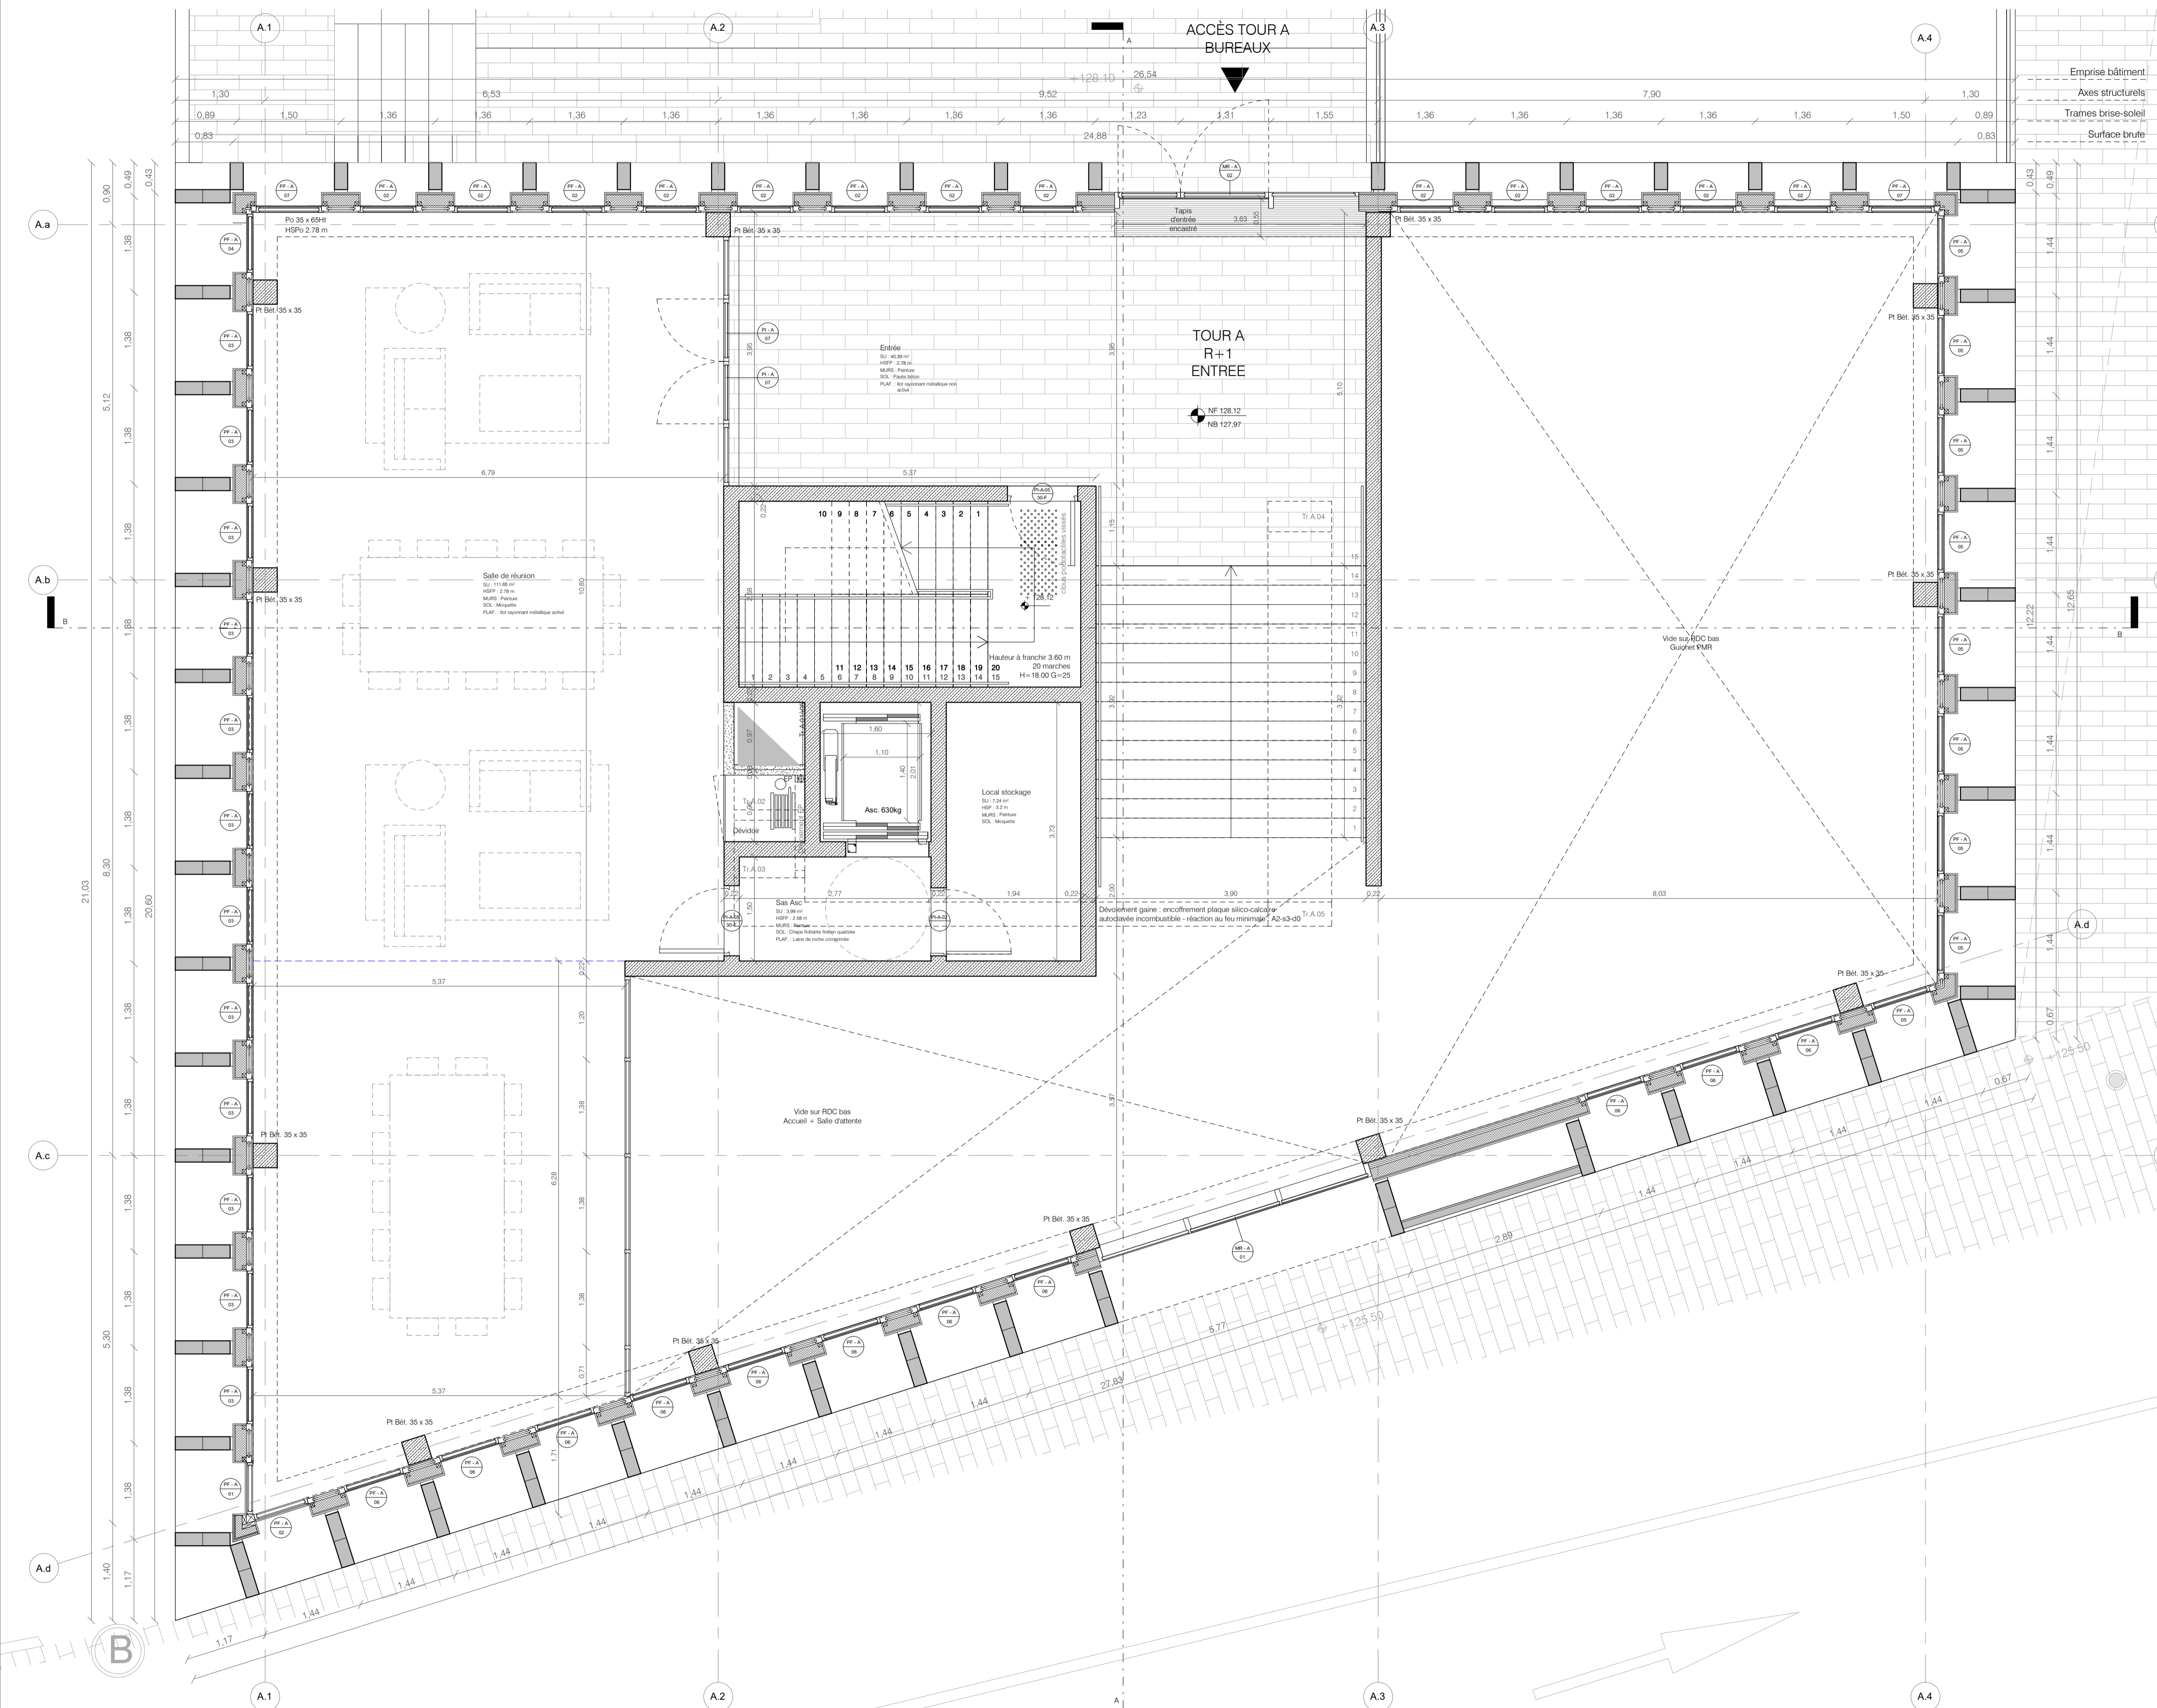

LEGENDE

	Béton coulé en place	HSP	Hauteur sous plafond
	Bloc béton teinté masse	HSPF	Hauteur sous faux-plafond
	Garde-corps en bloc béton et lisse	HSPo	Hauteur sous Poutre
	Silico-calcaire	SU	Surface Utile
	Parois des trémiss techniques en blocs béton pleins	NF = + 0.00	Niveau feu
	Cloison en plaques de plâtre endrobées, sur ossature simple métallique, avec absorbant acoustique laine de roche	NB = + 0.00	Niveau béton
	Isolant type EPS + Enduit de finition		Equipements livrés
	Double mur extérieur : voile béton + Isolant PIR + lame d'air + bloc béton 10 cm		Equipements non livrés
	Complexe de façade : Enduit + lame d'air + Isolant extérieur + panneaux bois		Cloisonnement possible
	Poutres béton/métal en projection		

LAN


CHARLEROI - 5° ELEMENT

Rue de l'Ancre - Petit Ring R9

TITRE
PLAN TOUR A - NIVEAU RDC HAUT

PROJET	PHASE	EMETTEUR	ZONE	NUMERO	DOCUMENT
5EE	BMC	LAN	A	01	PLN
INDICE	ECHELLE	DATE	CATEGORIE	LOT	
D	1/50	JUN 23	BE/BM	1-2-3	

MATRISE D'OUVRAGE	LA SAMBRIENNE Maîtrise d'ouvrage	Allee des saules, n°4 6031 Monceau sur Sambre, BELGIQUE	f.jacqmin@lasambrienne.be d.digant@lasambrienne@lasambrienne.be
MATRISE D'OEUVRE	LAN Architectes mandataires	47, rue Popincourt 75011 Paris, FRANCE	ts@lan-paris.com un@lan-paris.com e@lan-paris.com r@lan-paris.com g@lan-paris.com m@lan-paris.com n@lan-paris.com
	BLOW Architectes	Boulevard Audent, 26 8-6000 Charleroi, BELGIQUE	g@blow-archi.be m@blow-archi.be
	PIRNAY BE Stabilité	Rue du Parc, 47 8-6000 Charleroi, BELGIQUE	info@pirmay.be f.castein@pirmay.be c.honau@pirmay.be
	POLYTECH BE Techniques spéciales	Rue du Parc, 47 8-6000 Charleroi, BELGIQUE	info@polytech.be a.cocque@polytech.be
	BASE Paysagistes	18/20, rue du Faubourg du Temple 75011 Paris, FRANCE	paris@baseand.fr
	ATS BE Acoustique	Rue des sept collines, 1 4052 Beaufays, BELGIQUE	eric.bruyere@ats-acoustique.be
	3D TOPO Géomètre	Rue des Fochies, 29 6140 Fontaine-Léviqve, BELGIQUE	3d@3dtopo.be
	LA MAISON PERENNE Expert sécurité incendie	Chemin de la Folie, 17 6120 Ham sur heure, BELGIQUE	michel.chavee@skynet.be
	VSA Ingénierie de l'enveloppe	41, Place Rhour 59000, Lille FRANCE	courrier@vsa.eu g-bonhomme@vsa.eu
	S.R.L BECI BE VRD	Rue de néfée, 16 5640 Mellef, BELGIQUE	info@beci-etudes.be
COORDINATION SECURITE	PS2 Coordination sécurité	Rue Arthur Pouplier, 113 7190 Ecousines, BELGIQUE	info@bureaups2.com a.soufflet@bureaups2.com

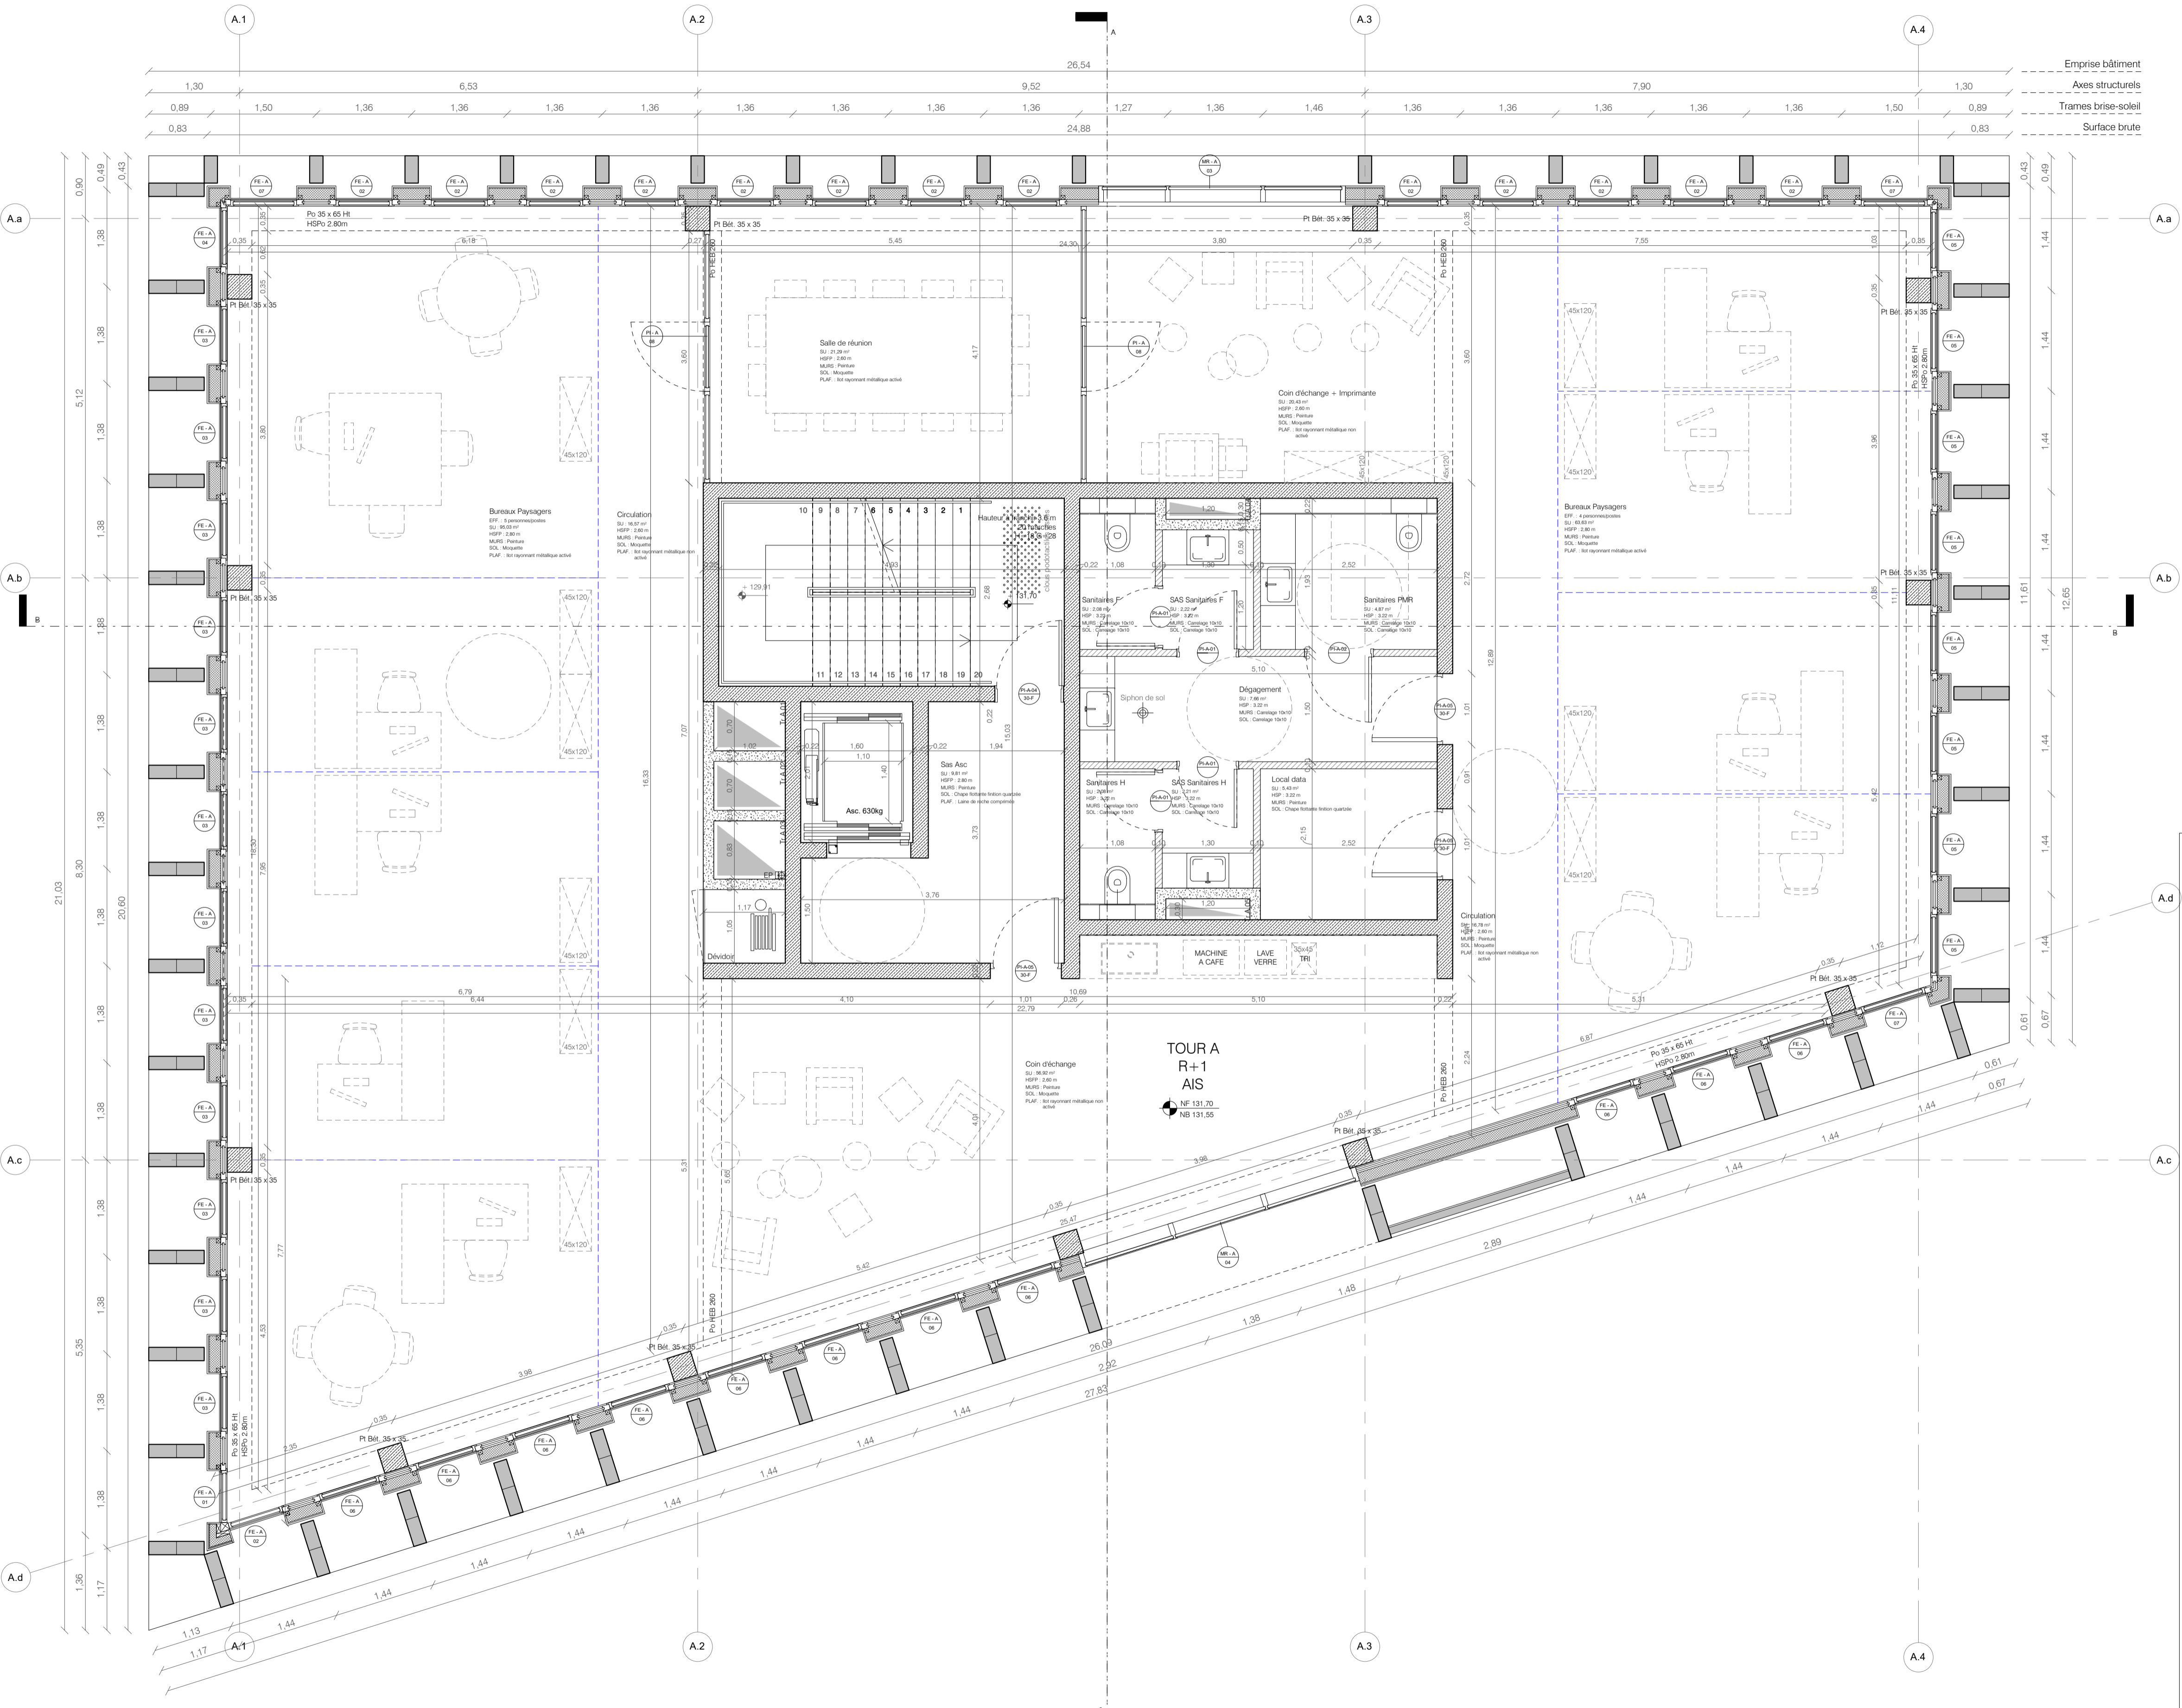

- LEGENDE**
- Béton coulé en place
 - Bloc béton teinté masse
 - Garde-corps en bloc béton et lisse
 - Silico-calcatoire
 - Parois des trémies techniques en blocs béton pleins
 - Cloison en plaques de plâtre endrobées, sur ossature simple métallique, avec absorbant acoustique laine de roche Isolant type EPS + Enduit de finition
 - Double mur extérieur : voile béton + Isolant PIR + lame d'air + bloc béton 10 cm
 - Complexe de façade : Enduit + lame d'air + Isolant extérieur + panneaux bois
 - Poutres béton/métal en projection
 - HSP Hauteur sous plafond
 - HSPF Hauteur sous faux-plafond
 - HSPo Hauteur sous Poutre
 - SU Surface Utile
 - NF = + 0.00 Niveau fin
 - NB = + 0.00 Niveau béton
 - Equipements livrés
 - Equipements non livrés
 - Cloisonnement possible

LAN

CHARLEROI - 5° ELEMENT


Rue de l'Ancre - Petit Ring R9

TITRE
PLAN TOUR A - NIVEAU 01

PROJET	PHASE	EMETTEUR	ZONE	NUMERO	DOCUMENT
5EE	BMC	LAN	A	01	PLN
INDICE	ECHELLE	DATE	CATEGORIE	LOT	
D	1/50	JUN 23	BE/BM	1-2-3	

MAITRISE D'OUVRAGE	LA SAMBRIENNE Maîtrise d'ouvrage	Allée des saules, n°4 6031 Monceau sur Sambre, BELGIQUE	fjacqmin@lasambrienne.be d.gilgambardine@lasambrienne.be
MAITRISE D'OEUVRE	LAN Architectes mandataires	47, rue Popincourt 75011 Paris, FRANCE	ts@lan-paris.com un@lan-paris.com eg@lan-paris.com rl@lan-paris.com gm@blow-arch.be mf@blow-arch.be
	BLOW Architectes	Boulevard Audent, 26 8-6000 Charleroi, BELGIQUE	info@blow-arch.be c.honau@blow-arch.be
	PIRNAY BE Stabilité	Rue du Parc, 47 8-6000 Charleroi, BELGIQUE	info@pelnay.be f.cabre@pelnay.be c.honau@pelnay.be
	POLYTECH BE Techniques spéciales	Rue du Parc, 47 8-6000 Charleroi, BELGIQUE	info@polytech.be c.cocque@polytech.be
	BASE Paysagistes	18/20, rue du Faubourg du Temple 75011 Paris, FRANCE	paris@baseand.fr
	ATS BE Acoustique	Rue des sept collines, 1 4052 Beaufays, BELGIQUE	eric.bruyere@ats-acoustique.be
	3D TOPO Géomètre	Rue des Fochies, 29 6140 Fontaine-Lévéque, BELGIQUE	3d@3dtopo.be
	LA MAISON PERENNE Expert sécurité incendie	Chemin de la Folie, 17 4120 Ham sur heure, BELGIQUE	michel.chavee@skynet.be
	VSA Ingénierie de l'enveloppe	41, Place Rhour 59000, Lille FRANCE	courrier@vsa.eu g.bonhomme@vsa.eu
	S.R.L BECI BE VRD	Rue de néfée, 16 5640 Mellef, BELGIQUE	info@beci-etudes.be

COORDINATION SECURITE **PS2** Coordination sécurité Rue Arthur Pouplier, 113
7190 Ecoustines, BELGIQUE info@bureaups2.com
o.soufflet@bureaups2.com

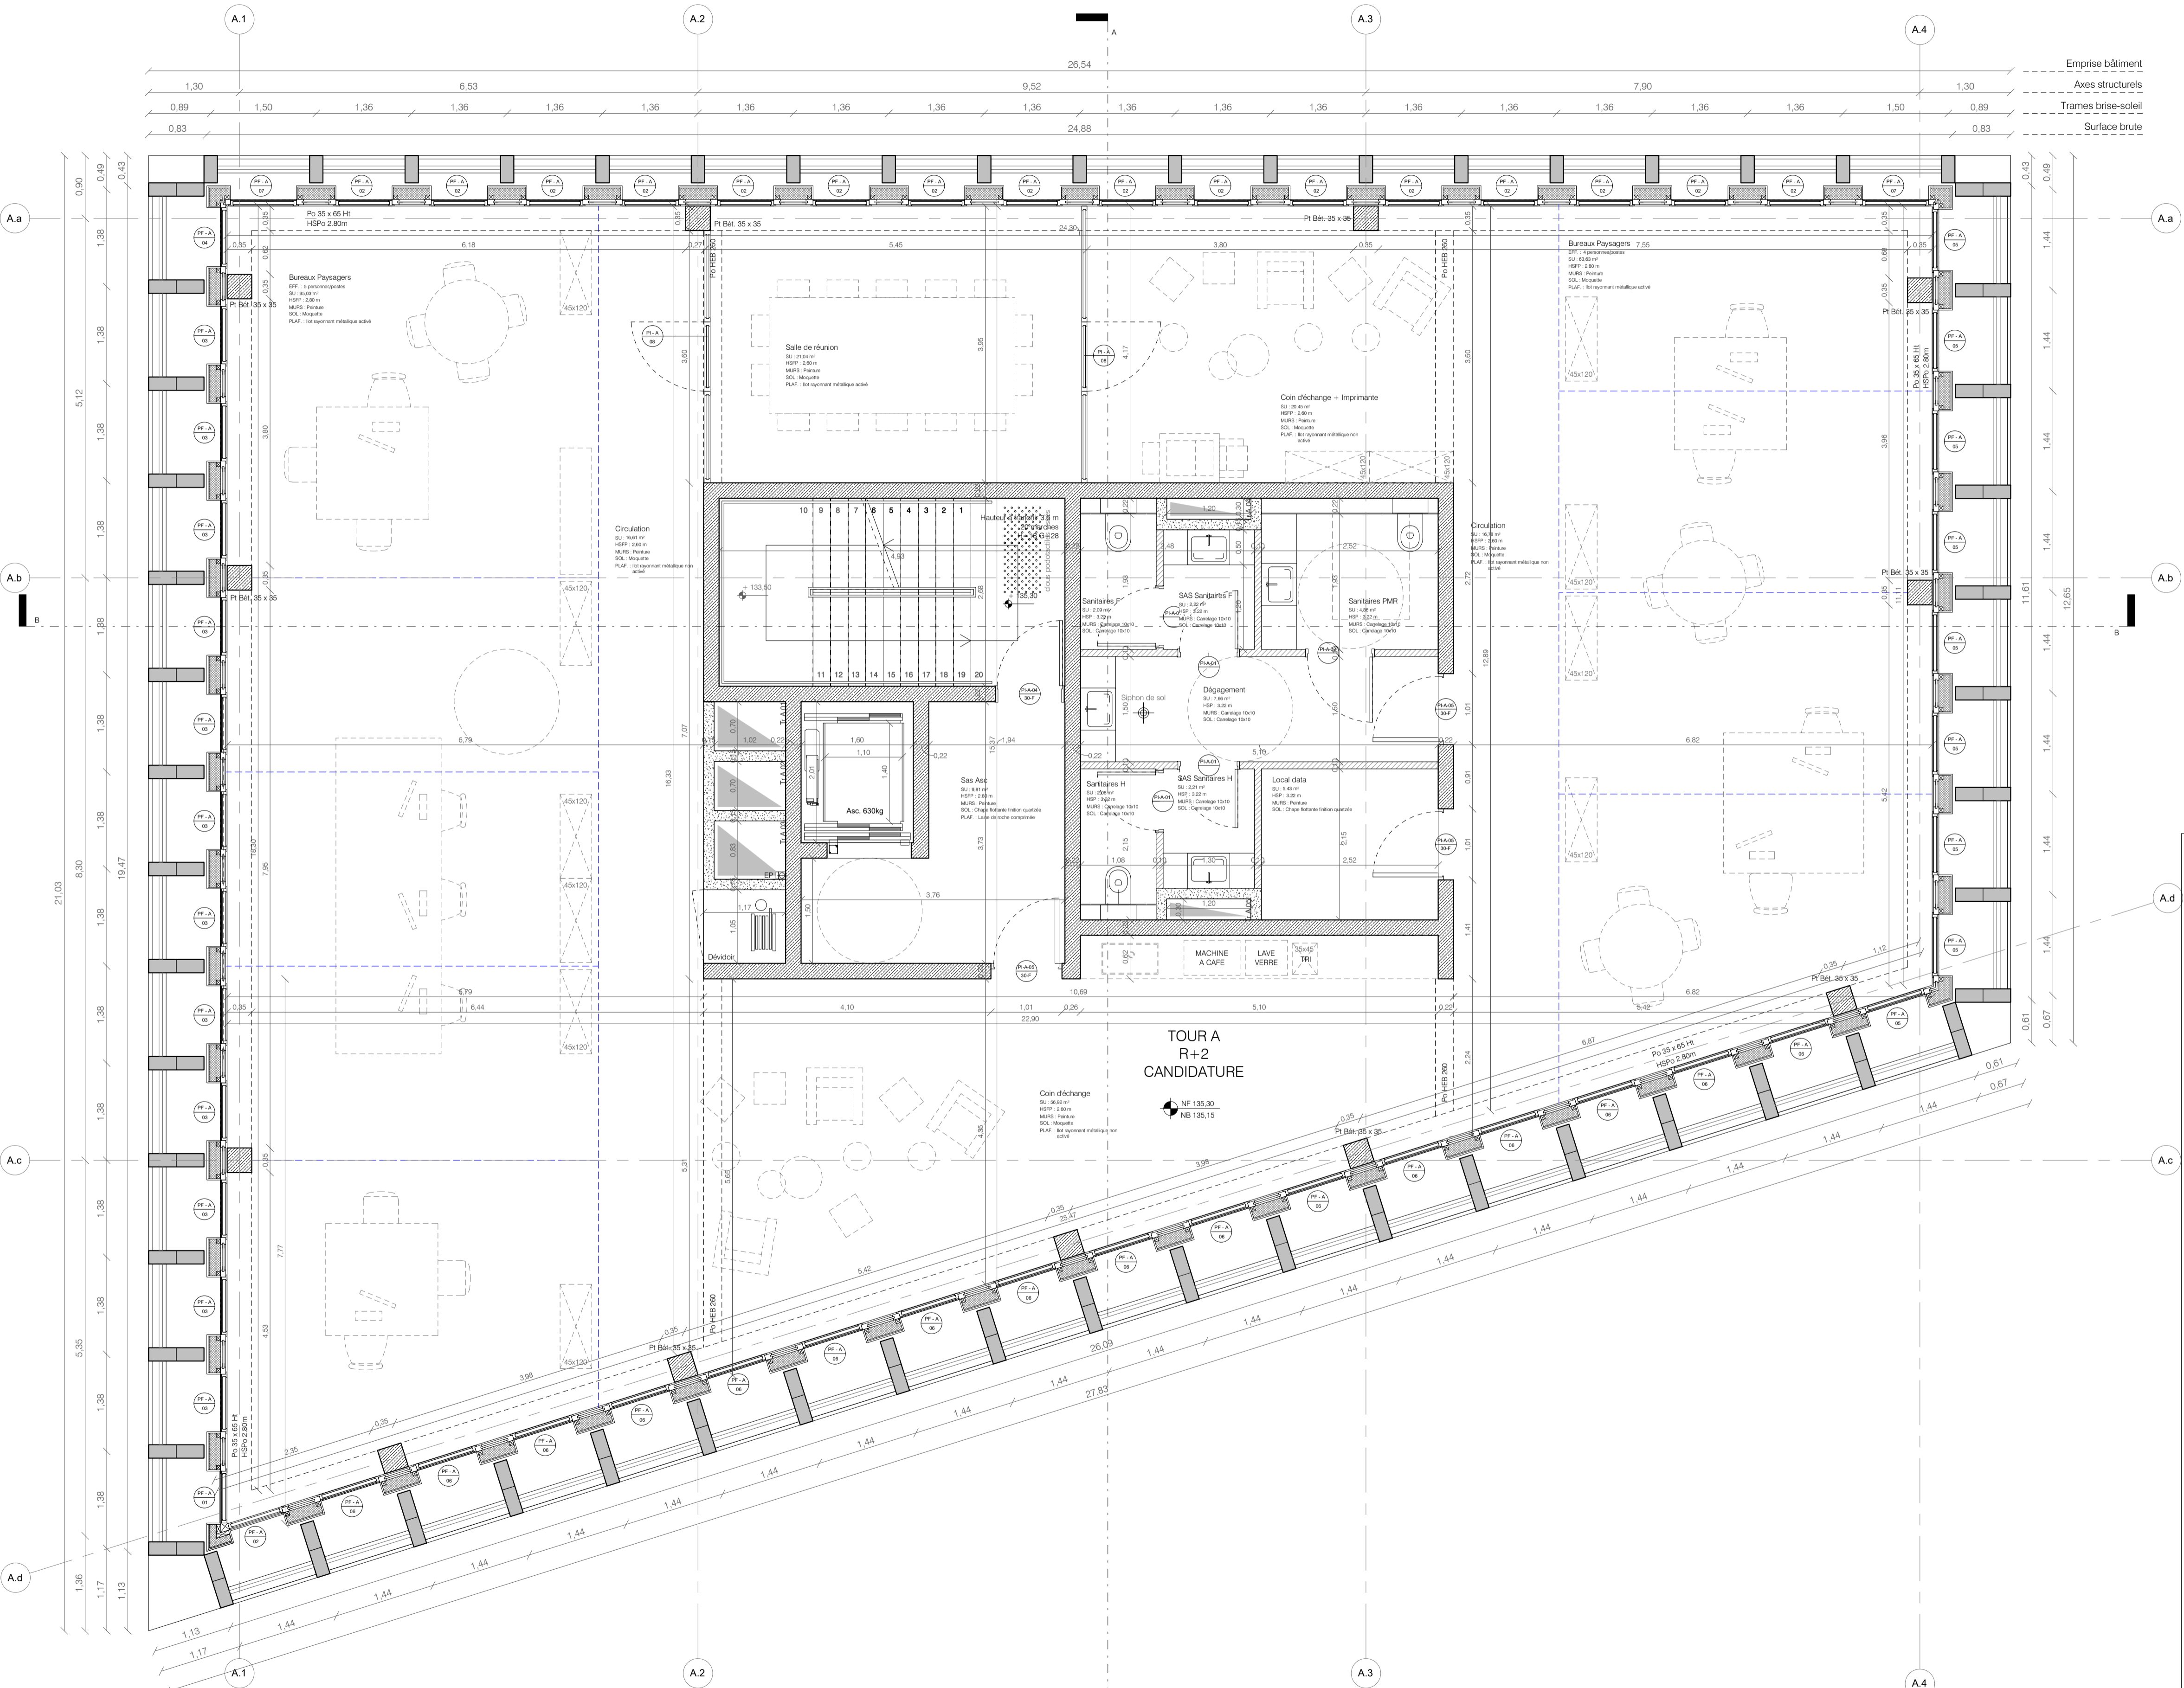

- LEGENDE**
- Béton coulé en place
 - Bloc béton teinté masse
 - Garde-corps en bloc béton et lisse
 - Silico-calcaire
 - Parois des trémies techniques en blocs béton pleins
 - Cloison en plaques de plâtre enrobées, sur ossature simple métallique, avec absorbant acoustique laine de roche
 - Isolant type EPS + Enduit de finition
 - Double mur extérieur : voile béton + Isolant PIR + lame d'air + bloc béton 10 cm
 - Complexe de façade : Enduit + lame d'air + Isolant extérieur + panneaux bois
 - Poutres béton/métal en projection
 - HSP Hauteur sous plafond
 - HSPF Hauteur sous faux-plafond
 - HSPo Hauteur sous Poutre
 - SU Surface Utile
 - Niveau fin / Niveau béton
 - Equipements livrés
 - Equipements non livrés
 - Cloisonnement possible

LAN

CHARLEROI - 5° ELEMENT


Rue de l'Ancre - Petit Ring R9

TITRE
PLAN TOUR A - NIVEAU 02

PROJET	PHASE	EMETTEUR	ZONE	NUMERO	DOCUMENT
5EE	BMC	LAN	A	01	PLN

INDICE	ECHELLE	DATE	CATEGORIE	LOT
D	1/50	JUN 23	BE/BM	1-2-3

- MATRISE D'OUVRAGE**
LA SAMBRIENNE
Maîtrise d'ouvrage
Allée des saules, n°4
6031 Monceau sur Sambre, BELGIQUE
f.jacqmin@lasambrienne.be
d.gilgambardine@lasambrienne.be
- MATRISE D'OEUVRE**
LAN
Architectes mandataires
47, rue Popincourt
75011 Paris, FRANCE
tj@lan-paris.com
u@lan-paris.com
e@lan-paris.com
r@lan-paris.com
g@lan-paris.com
m@lan-paris.com
n@lan-paris.com
o@lan-paris.com
p@lan-paris.com
q@lan-paris.com
r@lan-paris.com
s@lan-paris.com
t@lan-paris.com
u@lan-paris.com
v@lan-paris.com
w@lan-paris.com
x@lan-paris.com
y@lan-paris.com
z@lan-paris.com
- BLOW**
Architectes
Boulevard Audent, 26
8-6000 Charleroi, BELGIQUE
m@blow-archi.be
r@blow-archi.be
- PIRNAY**
BE Stabilité
Rue du Parc, 47
8-6000 Charleroi, BELGIQUE
info@pirmay.be
f.cabre@pirmay.be
c.chomau@pirmay.be
- POLYTECH**
BE Techniques spéciales
Rue du Parc, 47
8-6000 Charleroi, BELGIQUE
info@polytech.be
c.cocquyt@polytech.be
- BASE**
Paysagistes
18/20, rue du Faubourg du Temple
75011 Paris, FRANCE
paris@baseand.fr
- ATS**
BE Acoustique
Rue des sept collines, 1
4052 Beaufays, BELGIQUE
eric.bruyere@ats-acoustique.be
- 3D TOPO**
Géomètre
Rue des Farchies, 29
6140 Fontaine-Léviqve, BELGIQUE
3d@3dtopo.be
- LA MAISON PERENNE**
Expert sécurité incendie
Chemin de la Folie, 17
6120 Ham sur heure, BELGIQUE
michel.chavee@skynet.be
- VSA**
Ingénierie de l'enveloppe
41, Place Rhour
59000, Lille FRANCE
courtier@vsa.eu
g.bonhomme@vsa.eu
- S.R.L BECI**
BE VRD
Rue de néfée, 16
5640 Mellet, BELGIQUE
info@beci-etudes.be
- COORDINATION SECURITE**
PS2
Coordination sécurité
Rue Arthur Pouplier, 113
7190 Ecoustunnes, BELGIQUE
info@bureaups2.com
o.soufflet@bureaups2.com

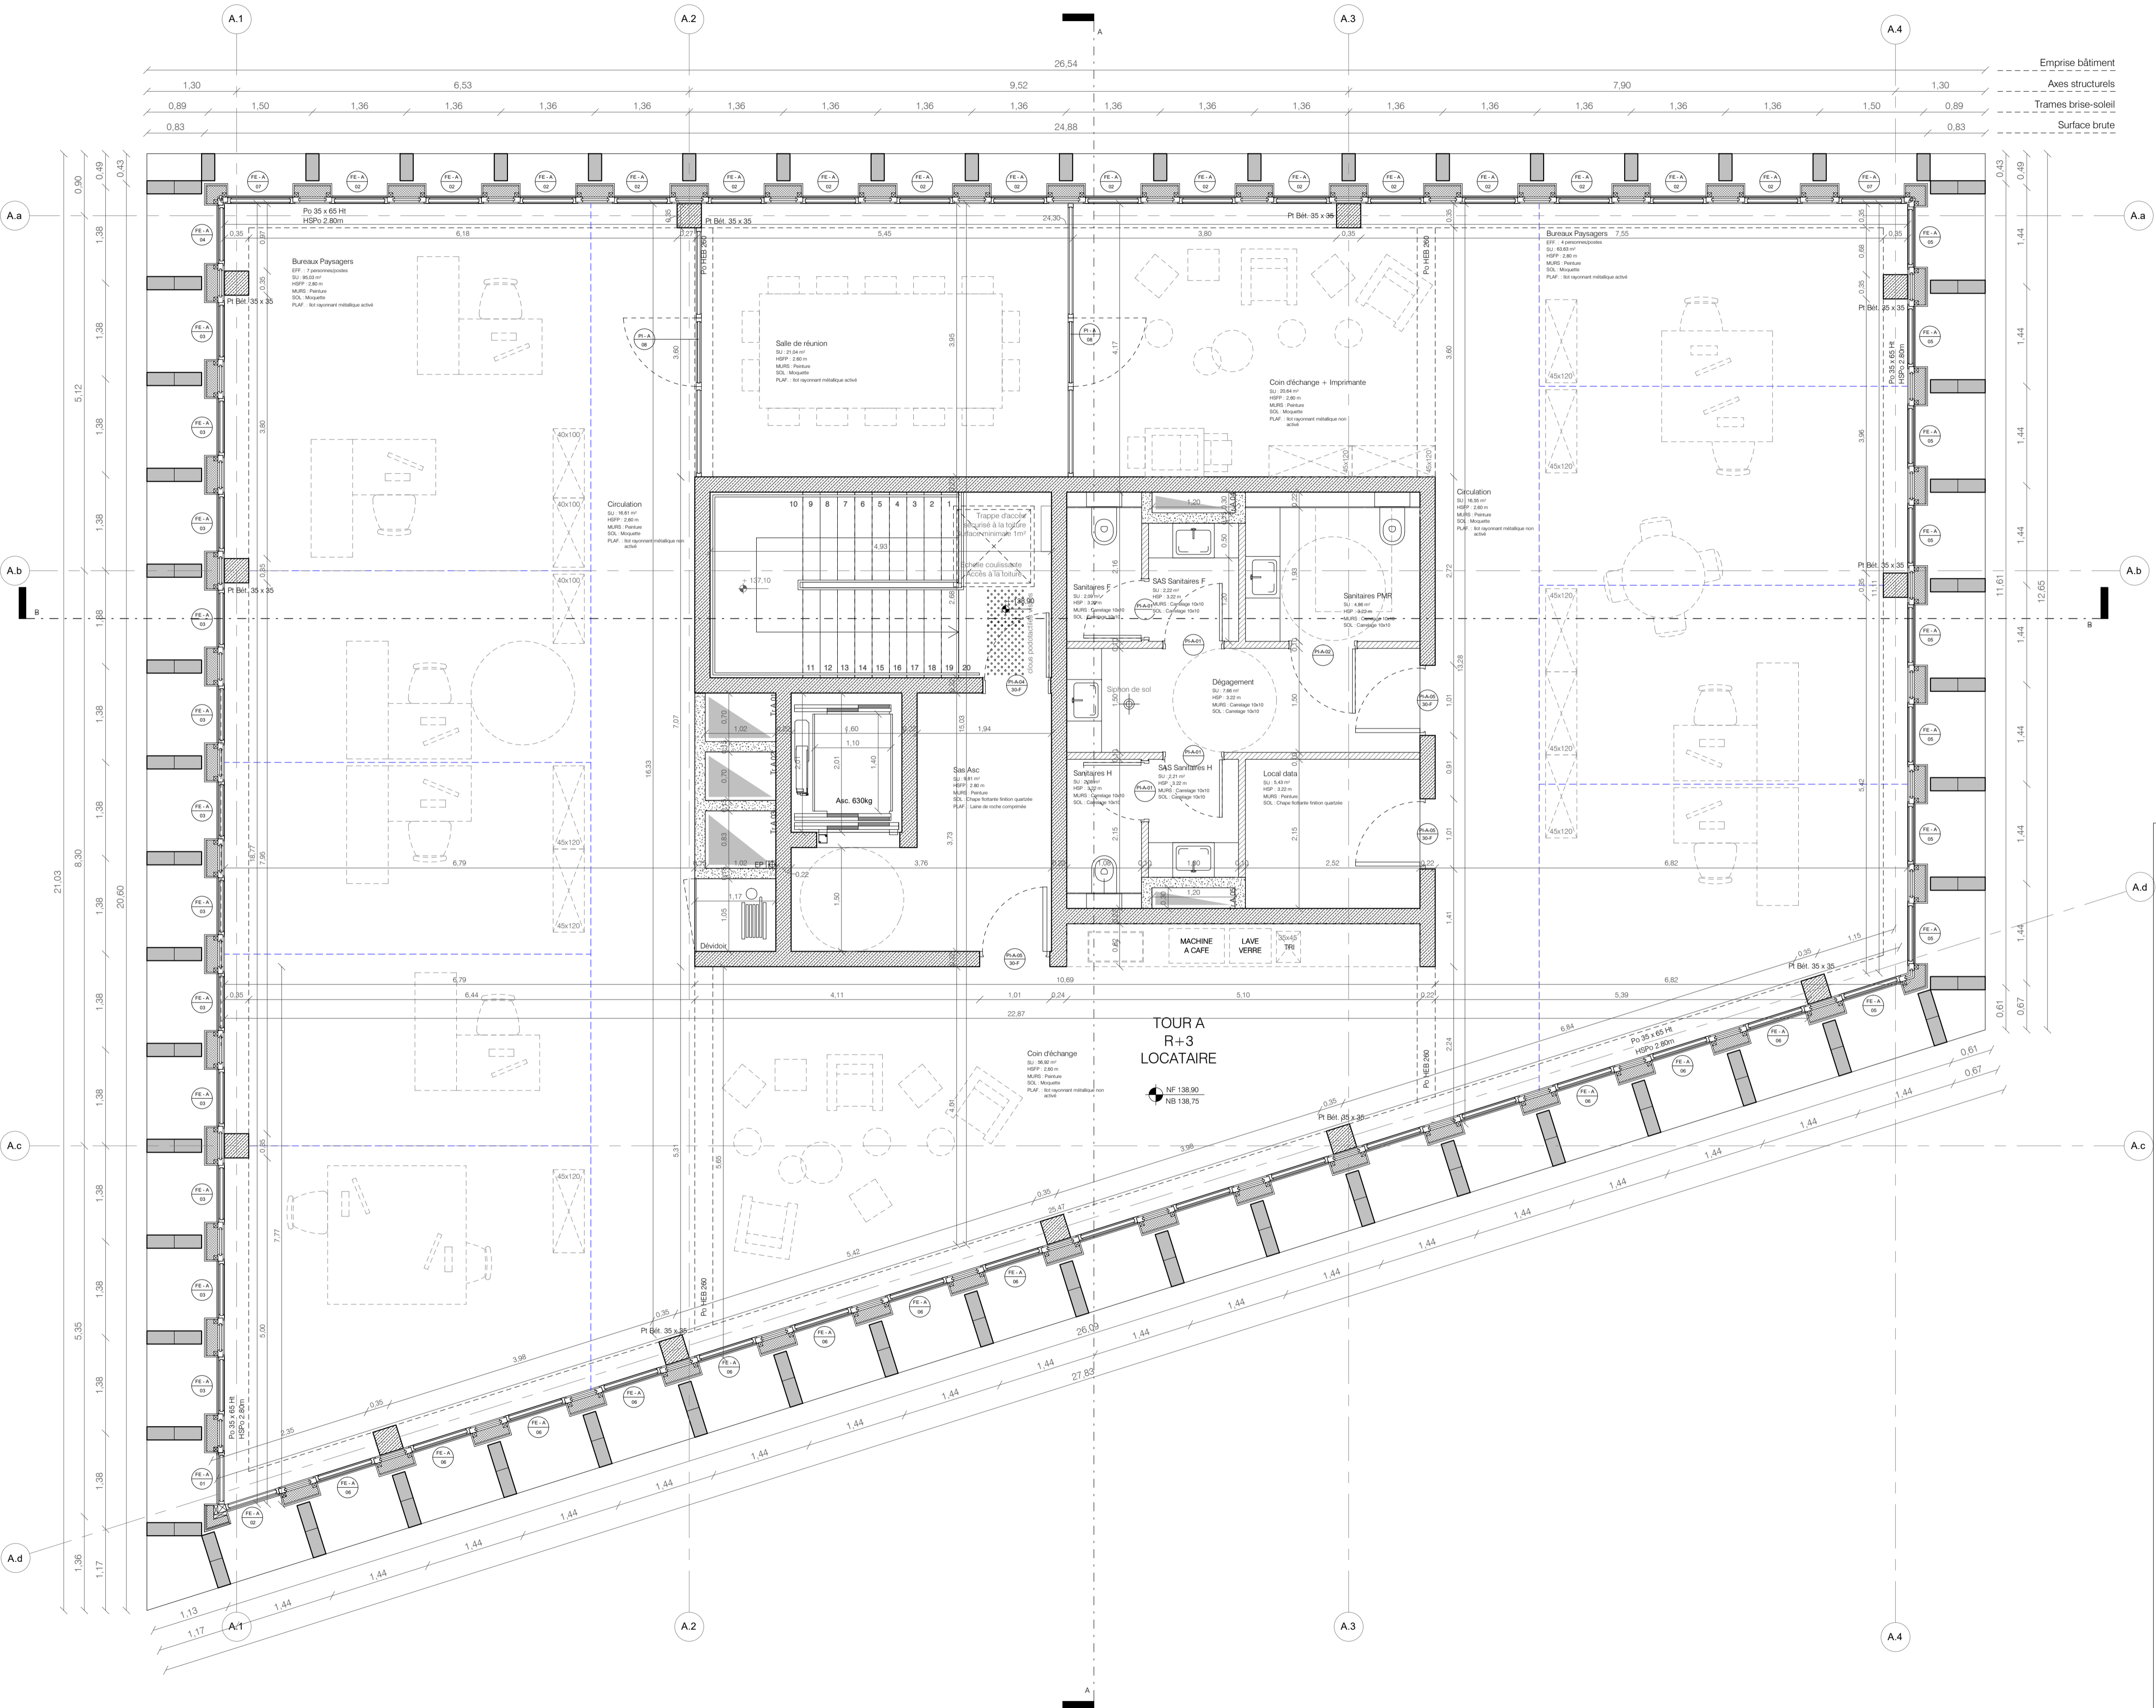

- LEGENDE**
- Béton coulé en place
 - Bloc béton teinté masse
 - Garde-corps en bloc béton et lisse
 - Silico-calcaire
 - Parois des trémies techniques en blocs béton pleins
 - Cloison en plaques de plâtre enrobées, sur ossature simple métallique, avec absorbant acoustique laine de roche Isolant type EPS + Enduit de finition
 - Double mur extérieur : voile béton + Isolant PIR + lame d'air + bloc béton 10 cm
 - Complexe de façade : Enduit + lame d'air + Isolant extérieur + panneaux bois
 - Poutres béton/métal en projection
 - HSP Hauteur sous plafond
 - HSPF Hauteur sous faux-plafond
 - HSPo Hauteur sous Poutre
 - SU Surface Utile
 - Niveau fin (NF = +0.00), Niveau béton (NB = +0.00)
 - Equipements livrés
 - Equipements non livrés
 - Cloisonnement possible

LAN

CHARLEROI - 5° ELEMENT


Rue de l'Ancre - Petit Ring R9

TITRE
PLAN TOUR A - NIVEAU 03




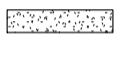

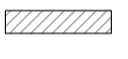
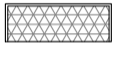
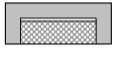
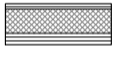



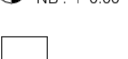

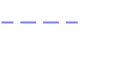


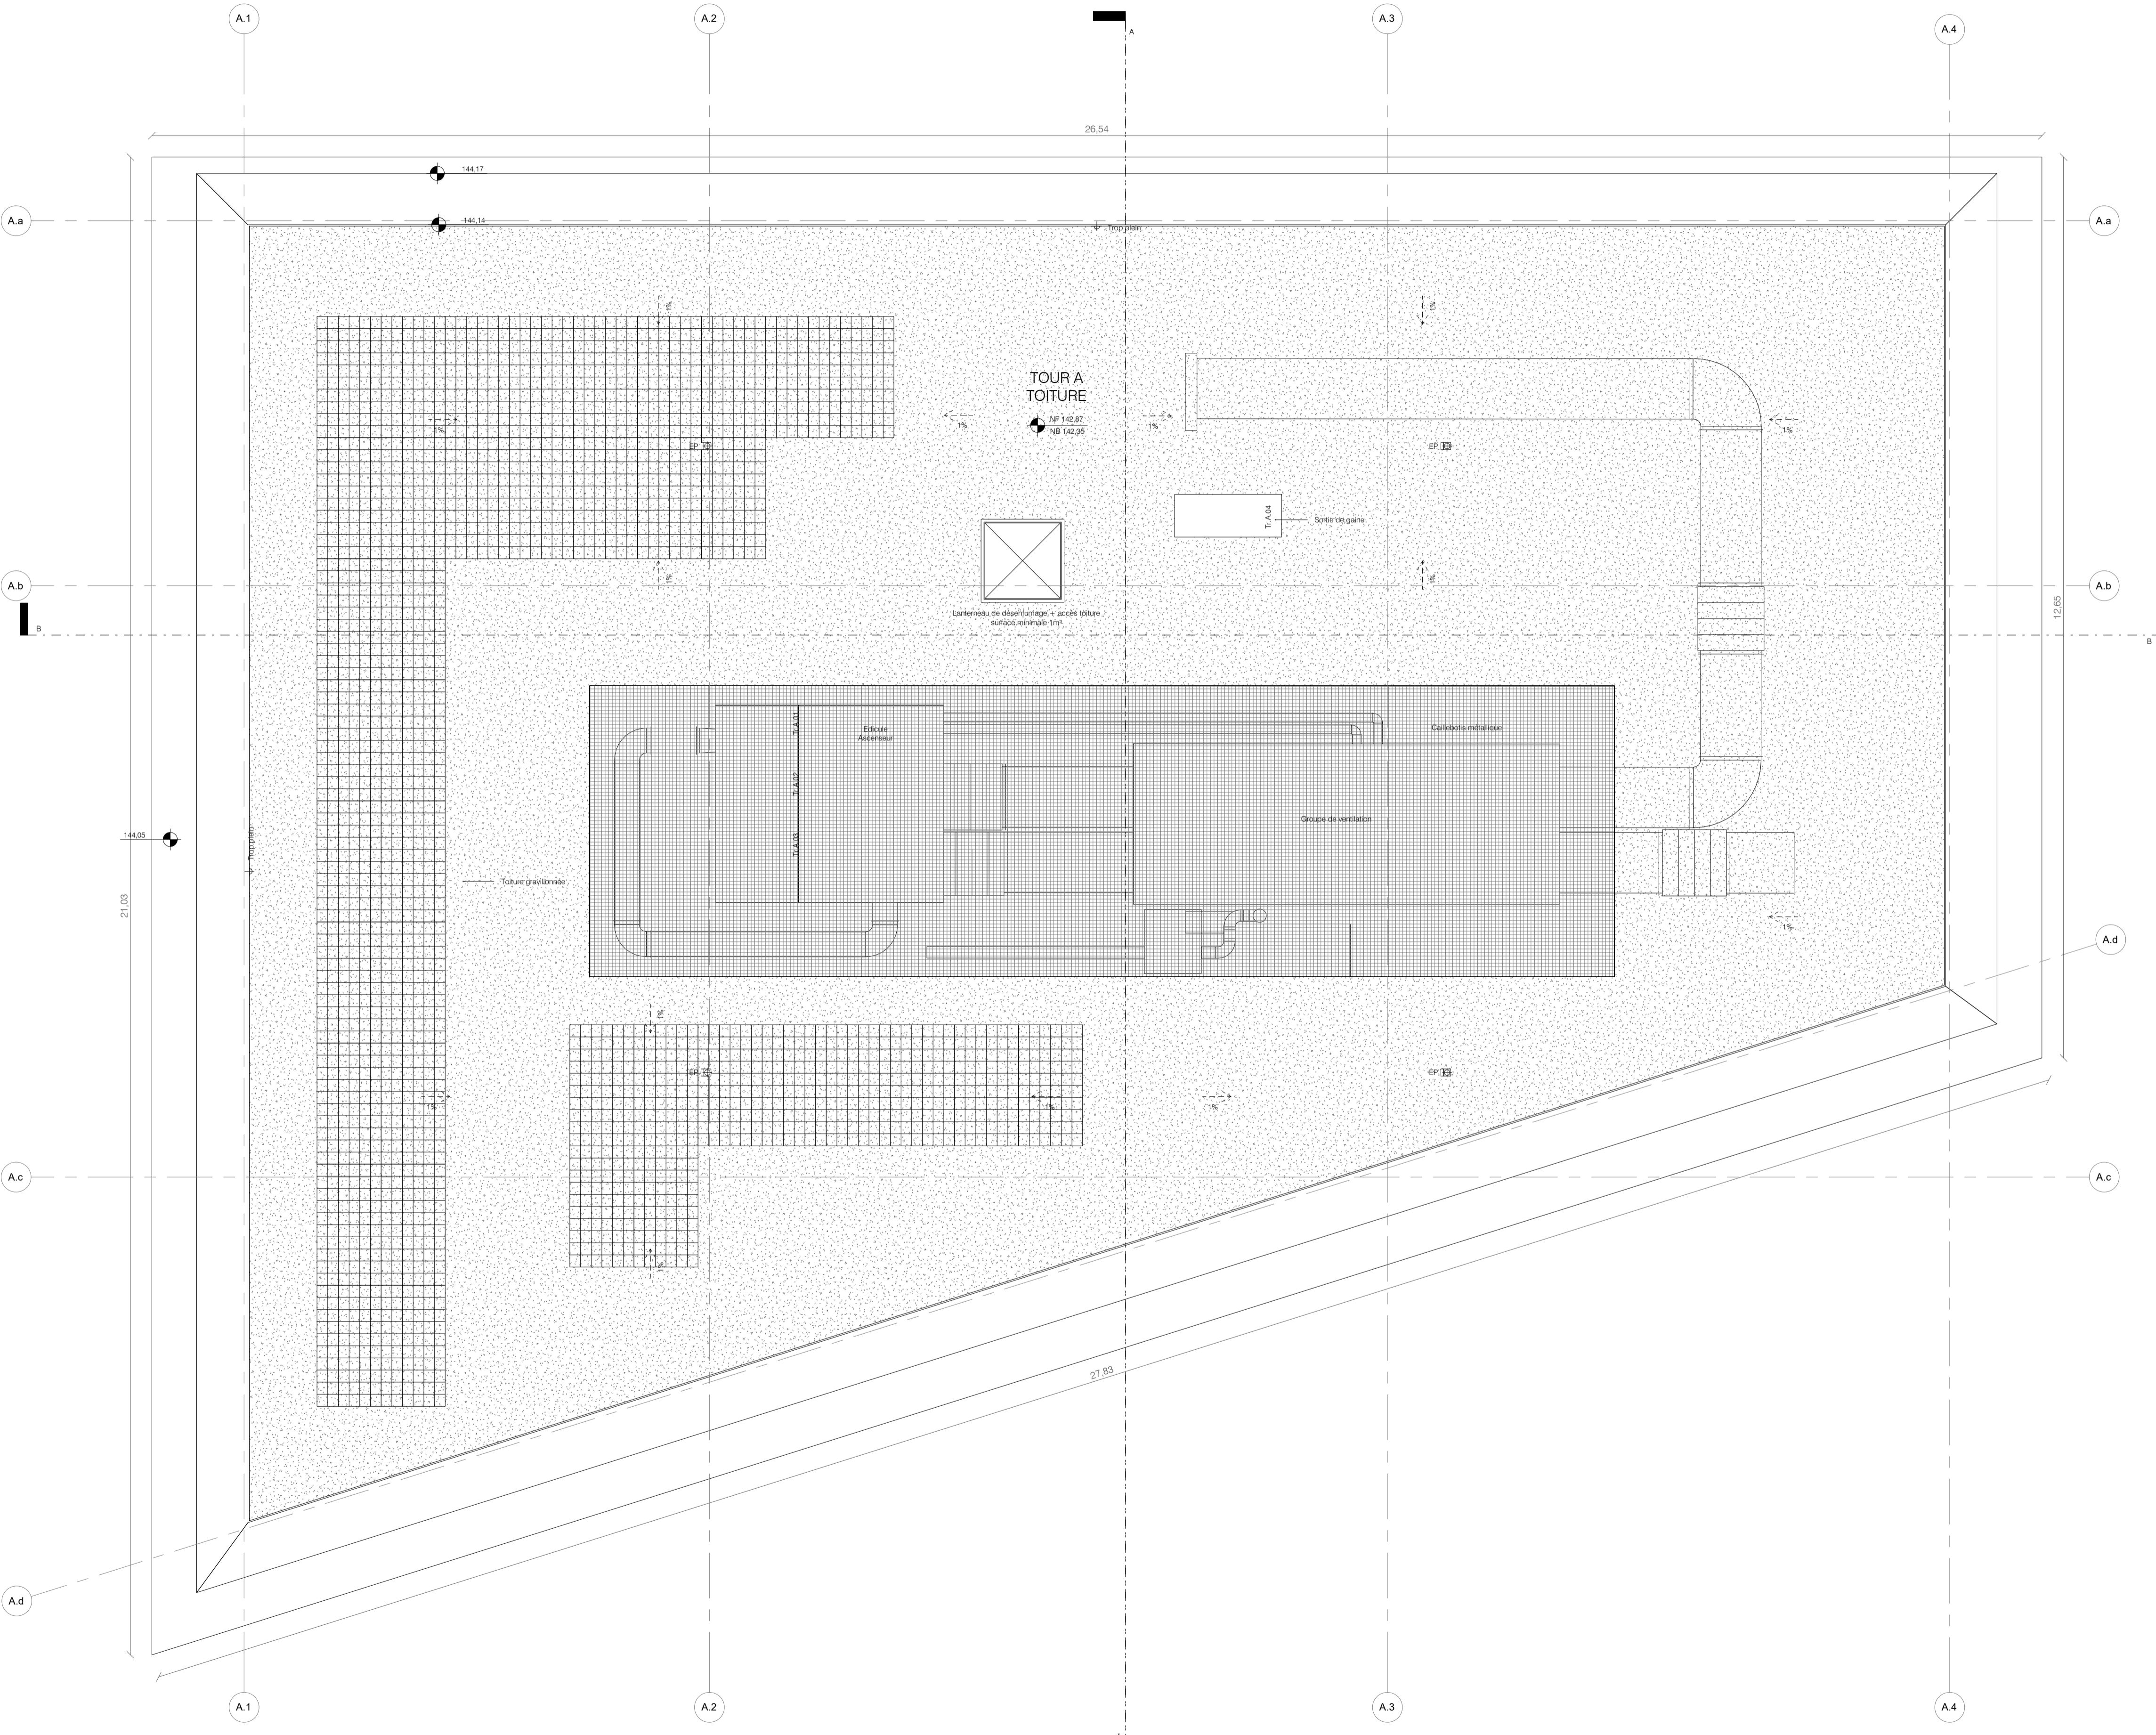PROJET	PHASE	EMETTEUR	ZONE	NUMERO	DOCUMENT
5EE	BMC	LAN	A	01	PLN

INDICE	ECHELLE	DATE	CATEGORIE	LOT
D	1/50	JUN 23	BE/BM	1-2-3

MATRISE D'OUVRAGE	LA SAMBRIENNE Maîtrise d'ouvrage	Allee des saules, n°4 6031 Monceau sur Sambre, BELGIQUE	f.jacqmin@lasambrienne.be d.digant@lasambrienne.be
MATRISE D'OEUVRE	LAN Architectes mandataires	47, rue Popincourt 75011 Paris, FRANCE	tsj@lan-paris.com unil@lan-paris.com eg@lan-paris.com nbl@lan-paris.com gm@blow-archi.be nfl@blow-archi.be
	BLOW Architectes	Boulevard Audent, 26 8-4000 Charleroi, BELGIQUE	info@blow-archi.be chomau@blow-archi.be
	PIRNAY BE Stabilité	Rue du Parc, 47 8-4000 Charleroi, BELGIQUE	info@pirmay.be f.cabonne@pirmay.be chomau@pirmay.be
	POLYTECH BE Techniques spéciales	Rue du Parc, 47 8-4000 Charleroi, BELGIQUE	info@polytech.be a.cocquyt@polytech.be
	BASE Paysagistes	18/20, rue du Faubourg du Temple 75011 Paris, FRANCE	paris@baseand.fr
	ATS BE Acoustique	Rue des sept collines, 1 4052 Beaufays, BELGIQUE	eric.bruyere@ats-acoustique.be
	3D TOPO Géomètre	Rue des Fochies, 29 6140 Fontaine-Léviqve, BELGIQUE	3d@3dtopo.be
	LA MAISON PERENNE Expert sécurité incendie	Chemin de la Folie, 17 6120 Ham sur heure, BELGIQUE	michel.chavee@skynet.be
	VSA Ingénierie de l'enveloppe	41, Place Rhour 59000, Lille FRANCE	courrier@vsa.eu g-bonhomme@vsa.eu
	S.R.L BECI BE VRD	Rue de néfée, 16 5640 Mellef, BELGIQUE	info@beci-etudes.be
COORDINATION SECURITE	PS2 Coordination sécurité	Rue Arthur Poupier, 113 7190 Ecoustunnes, BELGIQUE	info@bureaups2.com a.soufflet@bureaups2.com



LEGENDE

-  Béton coulé en place
-  Bloc béton teinté masse
-  Garde-corps en bloc béton et lisse
-  Silico-calcaire
-  Parois des trémies techniques en blocs béton pleins
-  Cloison en plaques de plâtre enrobées, sur ossature simple métallique, avec absorbant acoustique laine de roche Isolant type EPS + Enduit de finition
-  Double mur extérieur : voile béton + isolant PIR + lame d'air + bloc béton 10 cm
-  Complexe de façade : Enduit + lame d'air + isolant extérieur + panneaux bois
-  Poutres béton/métal en projection
-  HSP Hauteur sous plafond
-  HSPF Hauteur sous faux-plafond
-  HSPo Hauteur sous Poutre
-  SU Surface Utile
-  Niveau fin Niveau béton
-  Equipements livrés
-  Equipements non livrés
-  Cloisonnement possible

LAN


CHARLEROI - 5° ELEMENT

Rue de l'Ancre - Petit Ring R9

TITRE
PLAN TOUR A - TOITURE


PROJET	PHASE	EMETTEUR	ZONE	NUMERO	DOCUMENT
5EE	BMC	LAN	A	01	PLN

INDICE	ECHELLE	DATE	CATEGORIE	LOT
D	1/50	JUN 23	BE/BM	1-2-3

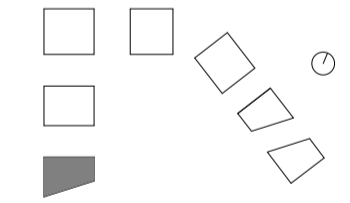

MAITRISE D'OUVRAGE	LA SAMBRIENNE Maîtrise d'ouvrage	Allée des saules, n°4 6031 Monceau sur Sambre, BELGIQUE	f.jacqmin@lasambrienne.be d.digant@lasambrienne.be
MAITRISE D'OEUVRE	LAN Architectes mandataires	47, rue Popincourt 75011 Paris, FRANCE	tj@lan-paris.com un@lan-paris.com eg@lan-paris.com n@lan-paris.com gm@low-archi.be n@low-archi.be
	BLOW Architectes	Boulevard Audent, 26 8-6000 Charleroi, BELGIQUE	info@blow-archi.be f.cabem@blow-archi.be c.honau@blow-archi.be
	PIRNAY BE Stabilité	Rue du Parc, 47 8-6000 Charleroi, BELGIQUE	info@pirmay.be f.cabem@pirmay.be c.honau@pirmay.be
	POLYTECH BE Techniques spéciales	Rue du Parc, 47 8-6000 Charleroi, BELGIQUE	info@polytech.be c.cocque@polytech.be
	BASE Paysagistes	18/20, rue du Faubourg du Temple 75011 Paris, FRANCE	paris@baseand.fr
	ATS BE Acoustique	Rue des sept collines, 1 4052 Beaufays, BELGIQUE	eric.bruiere@ats-acoustique.be
	3D TOPO Géomètre	Rue des Farchies, 29 6140 Fontaine-Léviqve, BELGIQUE	3d@3dtopo.be
	LA MAISON PERENNE Expert sécurité incendie	Chemin de la Folie, 17 6120 Ham sur heure, BELGIQUE	michel.chavee@skynet.be
	VSA Ingénierie de l'enveloppe	41, Place Rhour 59000, Lille FRANCE	courtier@vsa.eu g.bonhomme@vsa.eu
	S.R.L BECI BE VRD	Rue de néfée, 16 5640 Mellet, BELGIQUE	info@beci-etudes.be

COORDINATION SECURITE	PS2 Coordination sécurité	Rue Arthur Pouplier, 113 7190 Ecoustines, BELGIQUE	info@bureaups2.com o.soufflet@bureaups2.com
------------------------------	-------------------------------------	---	--

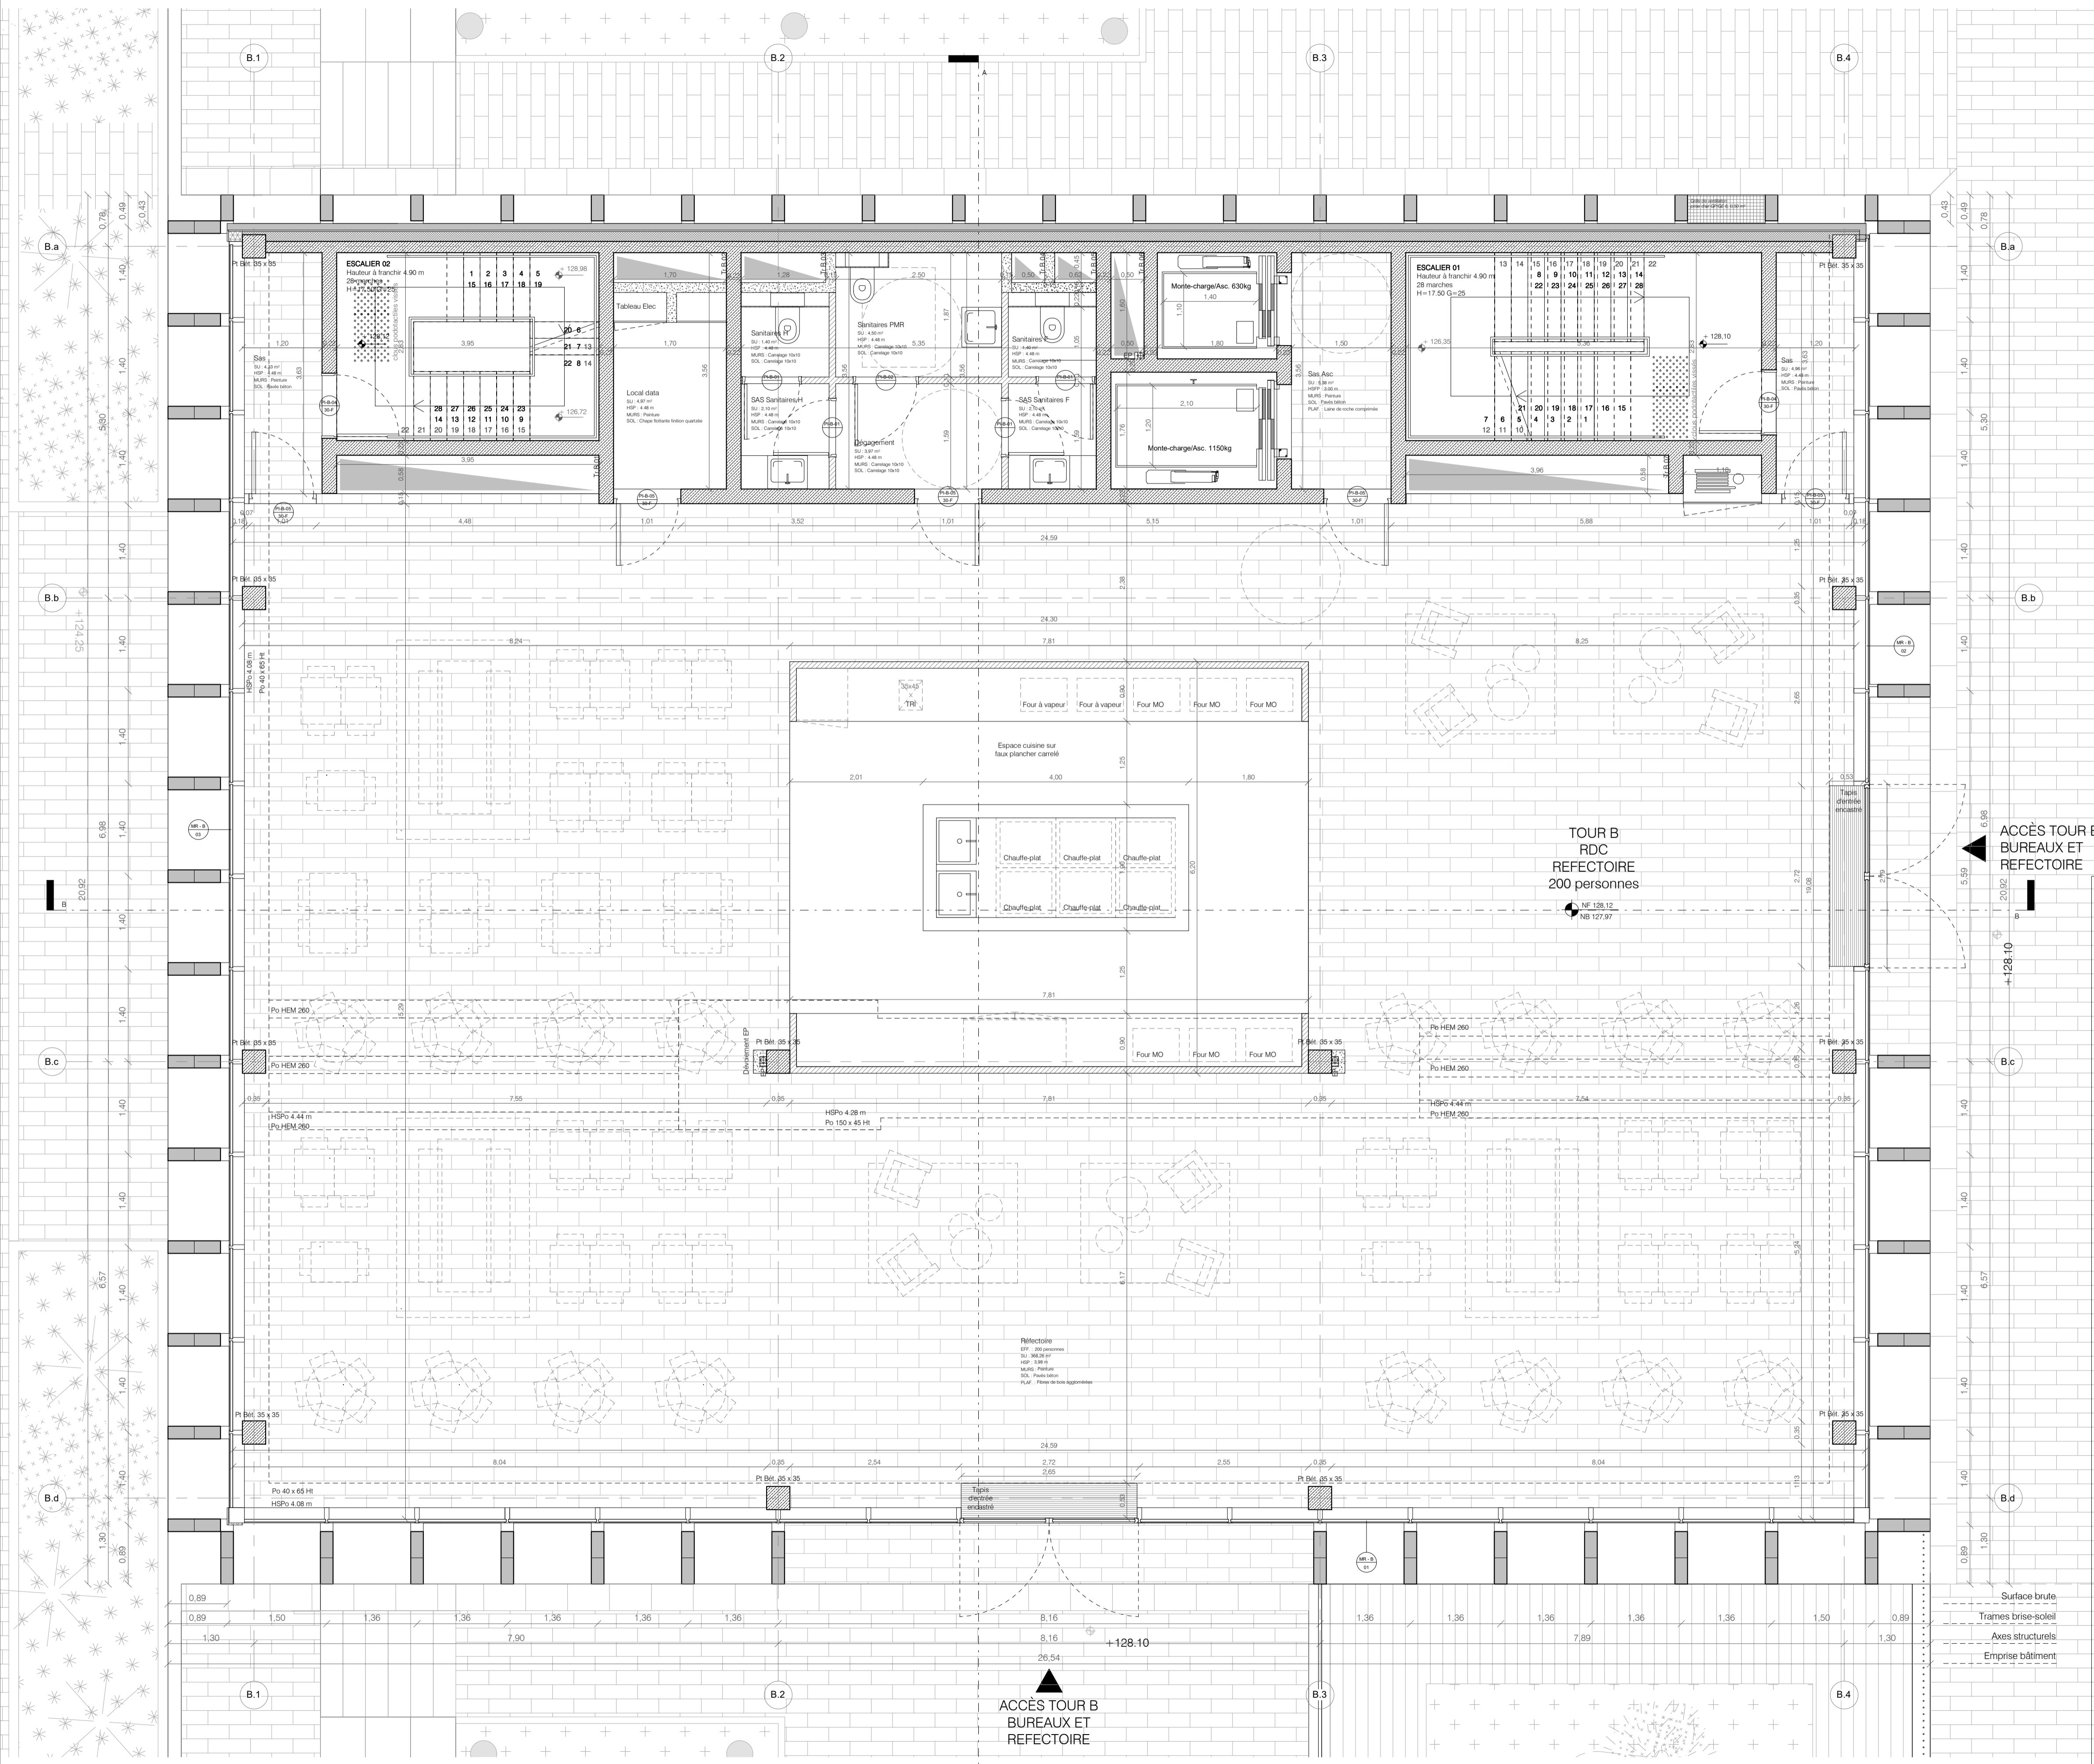

LEGENDE

- Béton coulé en place
- Bloc béton teinté masse
- Garde-corps en bloc béton et lisse
- Silico-calceaire
- Parois des trémies techniques en blocs béton pleins
- Cloison en plaques de plâtre enrobées, sur ossature simple métallique, avec absorbant acoustique laine de roche isolant type EPS + Enduit de finition
- Double mur extérieur : voile béton + isolant PIR + lame d'air + bloc béton 10 cm
- Complexe de façade : Enduit + lame d'air + isolant extérieur + panneaux bois
- Poutres béton/métal en projection
- HSP Hauteur sous plafond
- HSPF Hauteur sous faux-plafond
- HSPo Hauteur sous Poutre
- SU Surface Utile
- Niveau fin Niveau béton
- Equipements livrés
- Equipements non livrés
- Cloisonnement possible

ACCÈS TOUR B BUREAUX ET REFECTOIRE

TOUR B RDC REFECTOIRE 200 personnes

LAN


CHARLEROI - 5° ELEMENT

Rue de l'Ancre - Petit Ring R9

TITRE
PLAN TOUR B - NIVEAU RDC

PROJET	PHASE	EMETTEUR	ZONE	NUMERO	DOCUMENT
5EE	BMC	LAN	B	01	PLN
INDICE	ECHELLE	DATE	CATEGORIE	LOT	
D	1/50	JUN 23	BE/BM	1-2-3	

MAITRISE D'OUVRAGE	LA SAMBRIENNE Maîtrise d'ouvrage	Allée des saules, n°4 6031 Monceau sur Sambre, BELGIQUE	fjacqmin@lasambrienne.be d.gilbert@lasambrienne.be
MAITRISE D'OEUVRE	LAN Architectes mandataires	47, rue Popincourt 75011 Paris, FRANCE	tsj@lan-paris.com unil@lan-paris.com eg@lan-paris.com nbl@lan-paris.com gm@blow-arch.be n@blow-arch.be
	BLOW Architectes	Boulevard Audent, 26 8-6000 Charleroi, BELGIQUE	info@blowmay.be f.cabem@blowmay.be c.chouva@blowmay.be
	PIRNAY BE Stabilité	Rue du Parc, 47 8-6000 Charleroi, BELGIQUE	info@pirnay.be f.cabem@pirnay.be c.chouva@pirnay.be
	POLYTECH BE Techniques spéciales	Rue du Parc, 47 8-6000 Charleroi, BELGIQUE	info@poly-tech.be c.cocque@poly-tech.be
	BASE Paysagistes	18/20, rue du Faubourg du Temple 75011 Paris, FRANCE	paris@baseand.fr
	ATS BE Acoustique	Rue des sept collines, 1 4052 Beaufays, BELGIQUE	eric.bruyere@ats-acoustique.be
	3D TOPO Géomètre	Rue des Farchies, 29 6140 Fontaine-Lévéque, BELGIQUE	3d@3dtopo.be
	LA MAISON PERENNE Expert sécurité incendie	Chemin de la Folie, 17 6120 Ham sur Heure, BELGIQUE	michel.chavee@skynet.be
	VSA Ingénierie de l'enveloppe	41, Place Rhour 59000 Lille, FRANCE	courrier@vsa.eu g.bonhomme@vsa.eu
	S.R.L. BECI BE VRD	Rue de nefcée, 16 5640 Mellef, BELGIQUE	info@beci-etudes.be
COORDINATION SECURITE	PS2 Coordination sécurité	Rue Arthur Poupart, 113 7190 Ecoustaines, BELGIQUE	info@bureaups2.com c.southe@bureaups2.com

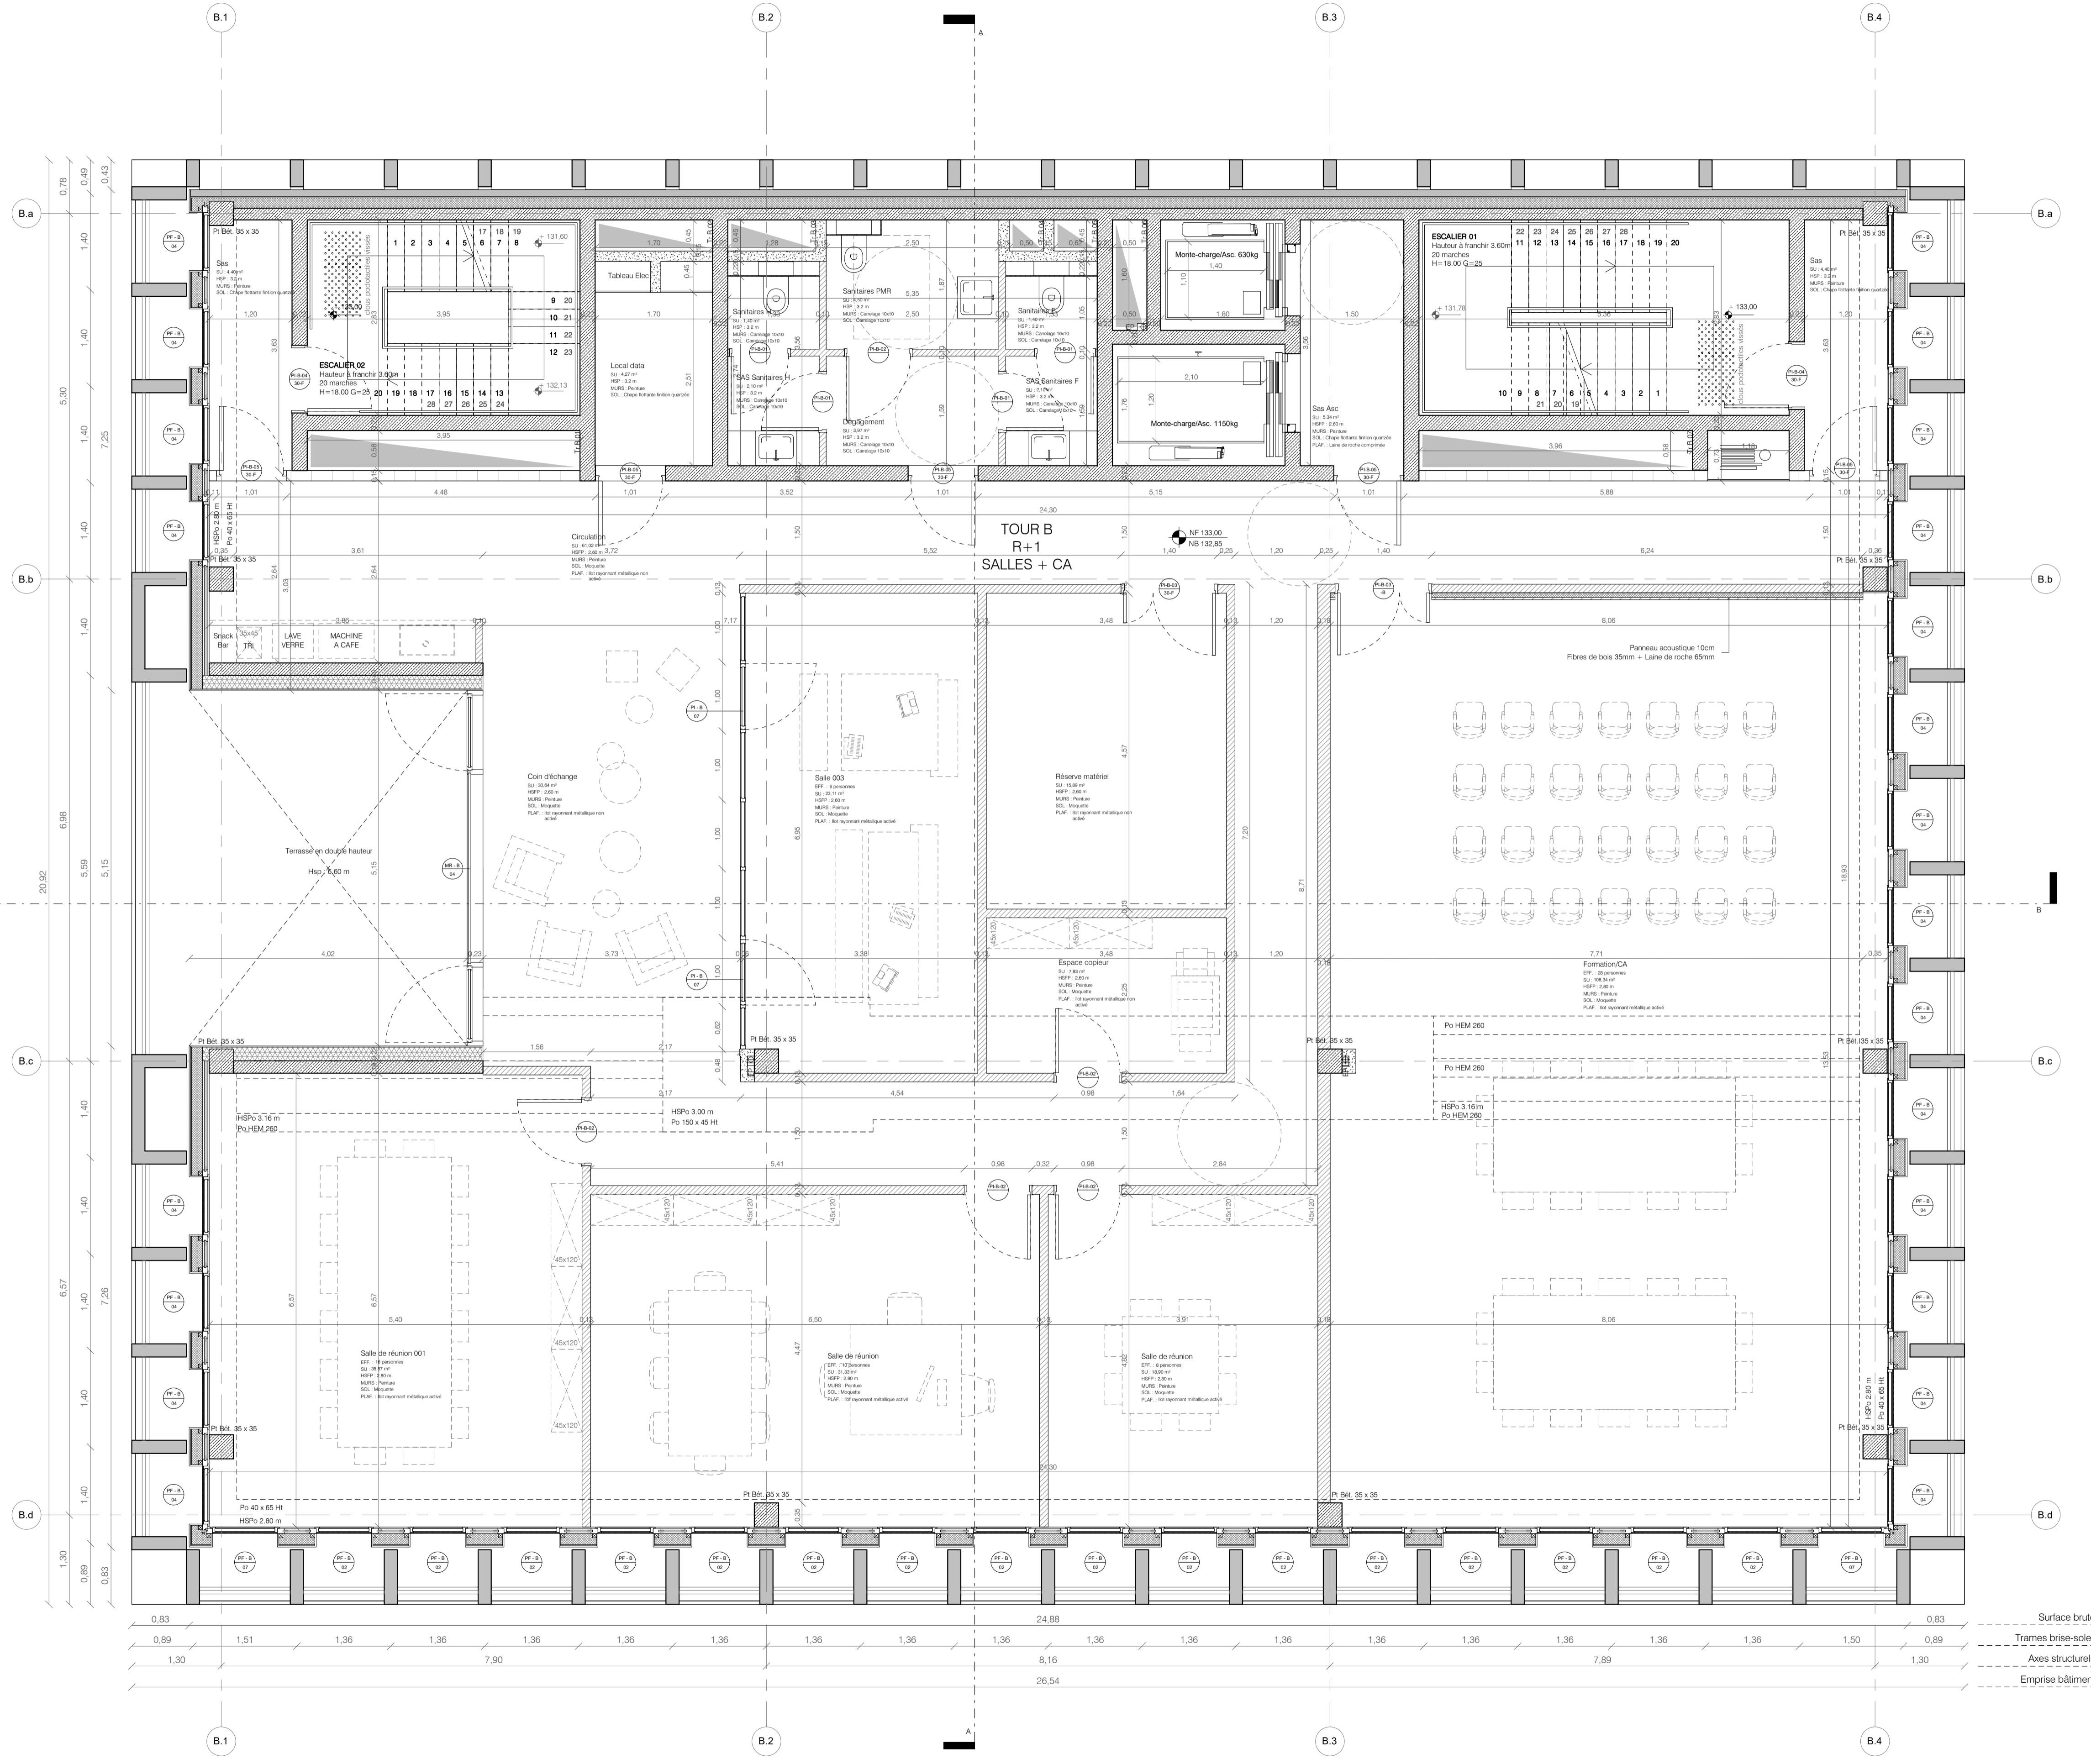

- LEGENDE**
- Béton coulé en place
 - Bloc béton teinté masse
 - Garde-corps en bloc béton et lisse
 - Silico-calceaire
 - Parois des trémies techniques en blocs béton pleins
 - Cloison en plaques de plâtre endrobées, sur ossature simple métallique, avec absorbant acoustique laine de roche
 - Isolant type EPS + Enduit de finition
 - Double mur extérieur : voile béton + Isolant PIR + lame d'air + bloc béton 10 cm
 - Complexe de façade : Enduit + lame d'air + Isolant extérieur + panneaux bois
 - Poutres béton/métal en projection
 - HSP Hauteur sous plafond
 - HSFP Hauteur sous faux-plafond
 - HSPo Hauteur sous Poutre
 - SU Surface Utile
 - NF + 0.00 Niveau fin
 - NB + 0.00 Niveau béton
 - Equipements livrés
 - Equipements non livrés
 - Cloisonnement possible


LAN

CHARLEROI - 5° ELEMENT

Rue de l'Ancre - Petit Ring R9

TITRE					
PLAN TOUR B - NIVEAU 01					
PROJET	PHASE	EMETTEUR	ZONE	NUMERO	DOCUMENT
5EE	BMC	LAN	B	01	PLN
INDICE	ECHELLE	DATE	CATEGORIE	LOT	
D	1/50	JUN 23	BE/BM	1-2-3	

MAITRISE D'OUVRAGE	LA SAMBRIENNE Maîtrise d'ouvrage	Allée des saules, n°4 6031 Monceau sur Sambre, BELGIQUE	f.jacqmin@lasambrienne.be d.digant@lasambrienne.be
MAITRISE D'OEUVRE	LAN Architectes mandataires	47, rue Popincourt 75011 Paris, FRANCE	tl@lan-paris.com unil@lan-paris.com eg@lan-paris.com rl@lan-paris.com
	BLOW Architectes	Boulevard Audent, 26 8-6000 Charleroi, BELGIQUE	gm@blow-arch.be m@blow-arch.be
	PIRNAY BE Stabilité	Rue du Parc, 47 8-6000 Charleroi, BELGIQUE	info@beprimay.be f.cabre@beprimay.be c.chomau@beprimay.be
	POLYTECH BE Techniques spéciales	Rue du Parc, 47 8-6000 Charleroi, BELGIQUE	info@poly-tech.be a.cocquyt@poly-tech.be
	BASE Paysagistes	18/20, rue du Faubourg du Temple 75011 Paris, FRANCE	paris@baseand.fr
	ATS BE Acoustique	Rue des sept collines, 1 4052 Beaufays, BELGIQUE	eric.bruyere@ats-acoustique.be
	3D TOPO Géomètre	Rue des Fochies, 29 6140 Fontaine-Léveque, BELGIQUE	3d@3dtopo.be
	LA MAISON PERENNE Expert sécurité incendie	Chemin de la Folie, 17 6120 Ham sur heure, BELGIQUE	michel.chavee@skynet.be
	VSA Ingénierie de l'enveloppe	41, Place Rhour 59000, Lille FRANCE	courrier@vsa.eu g.bonhomme@vsa.eu
	S.R.L BECI BE VRD	Rue de néfée, 16 5640 Mellef, BELGIQUE	info@beci-etudes.be
COORDINATION SECURITE	PS2 Coordination sécurité	Rue Arthur Pouplier, 113 7190 Ecoustaines, BELGIQUE	info@bureaups2.com a.southet@bureaups2.com

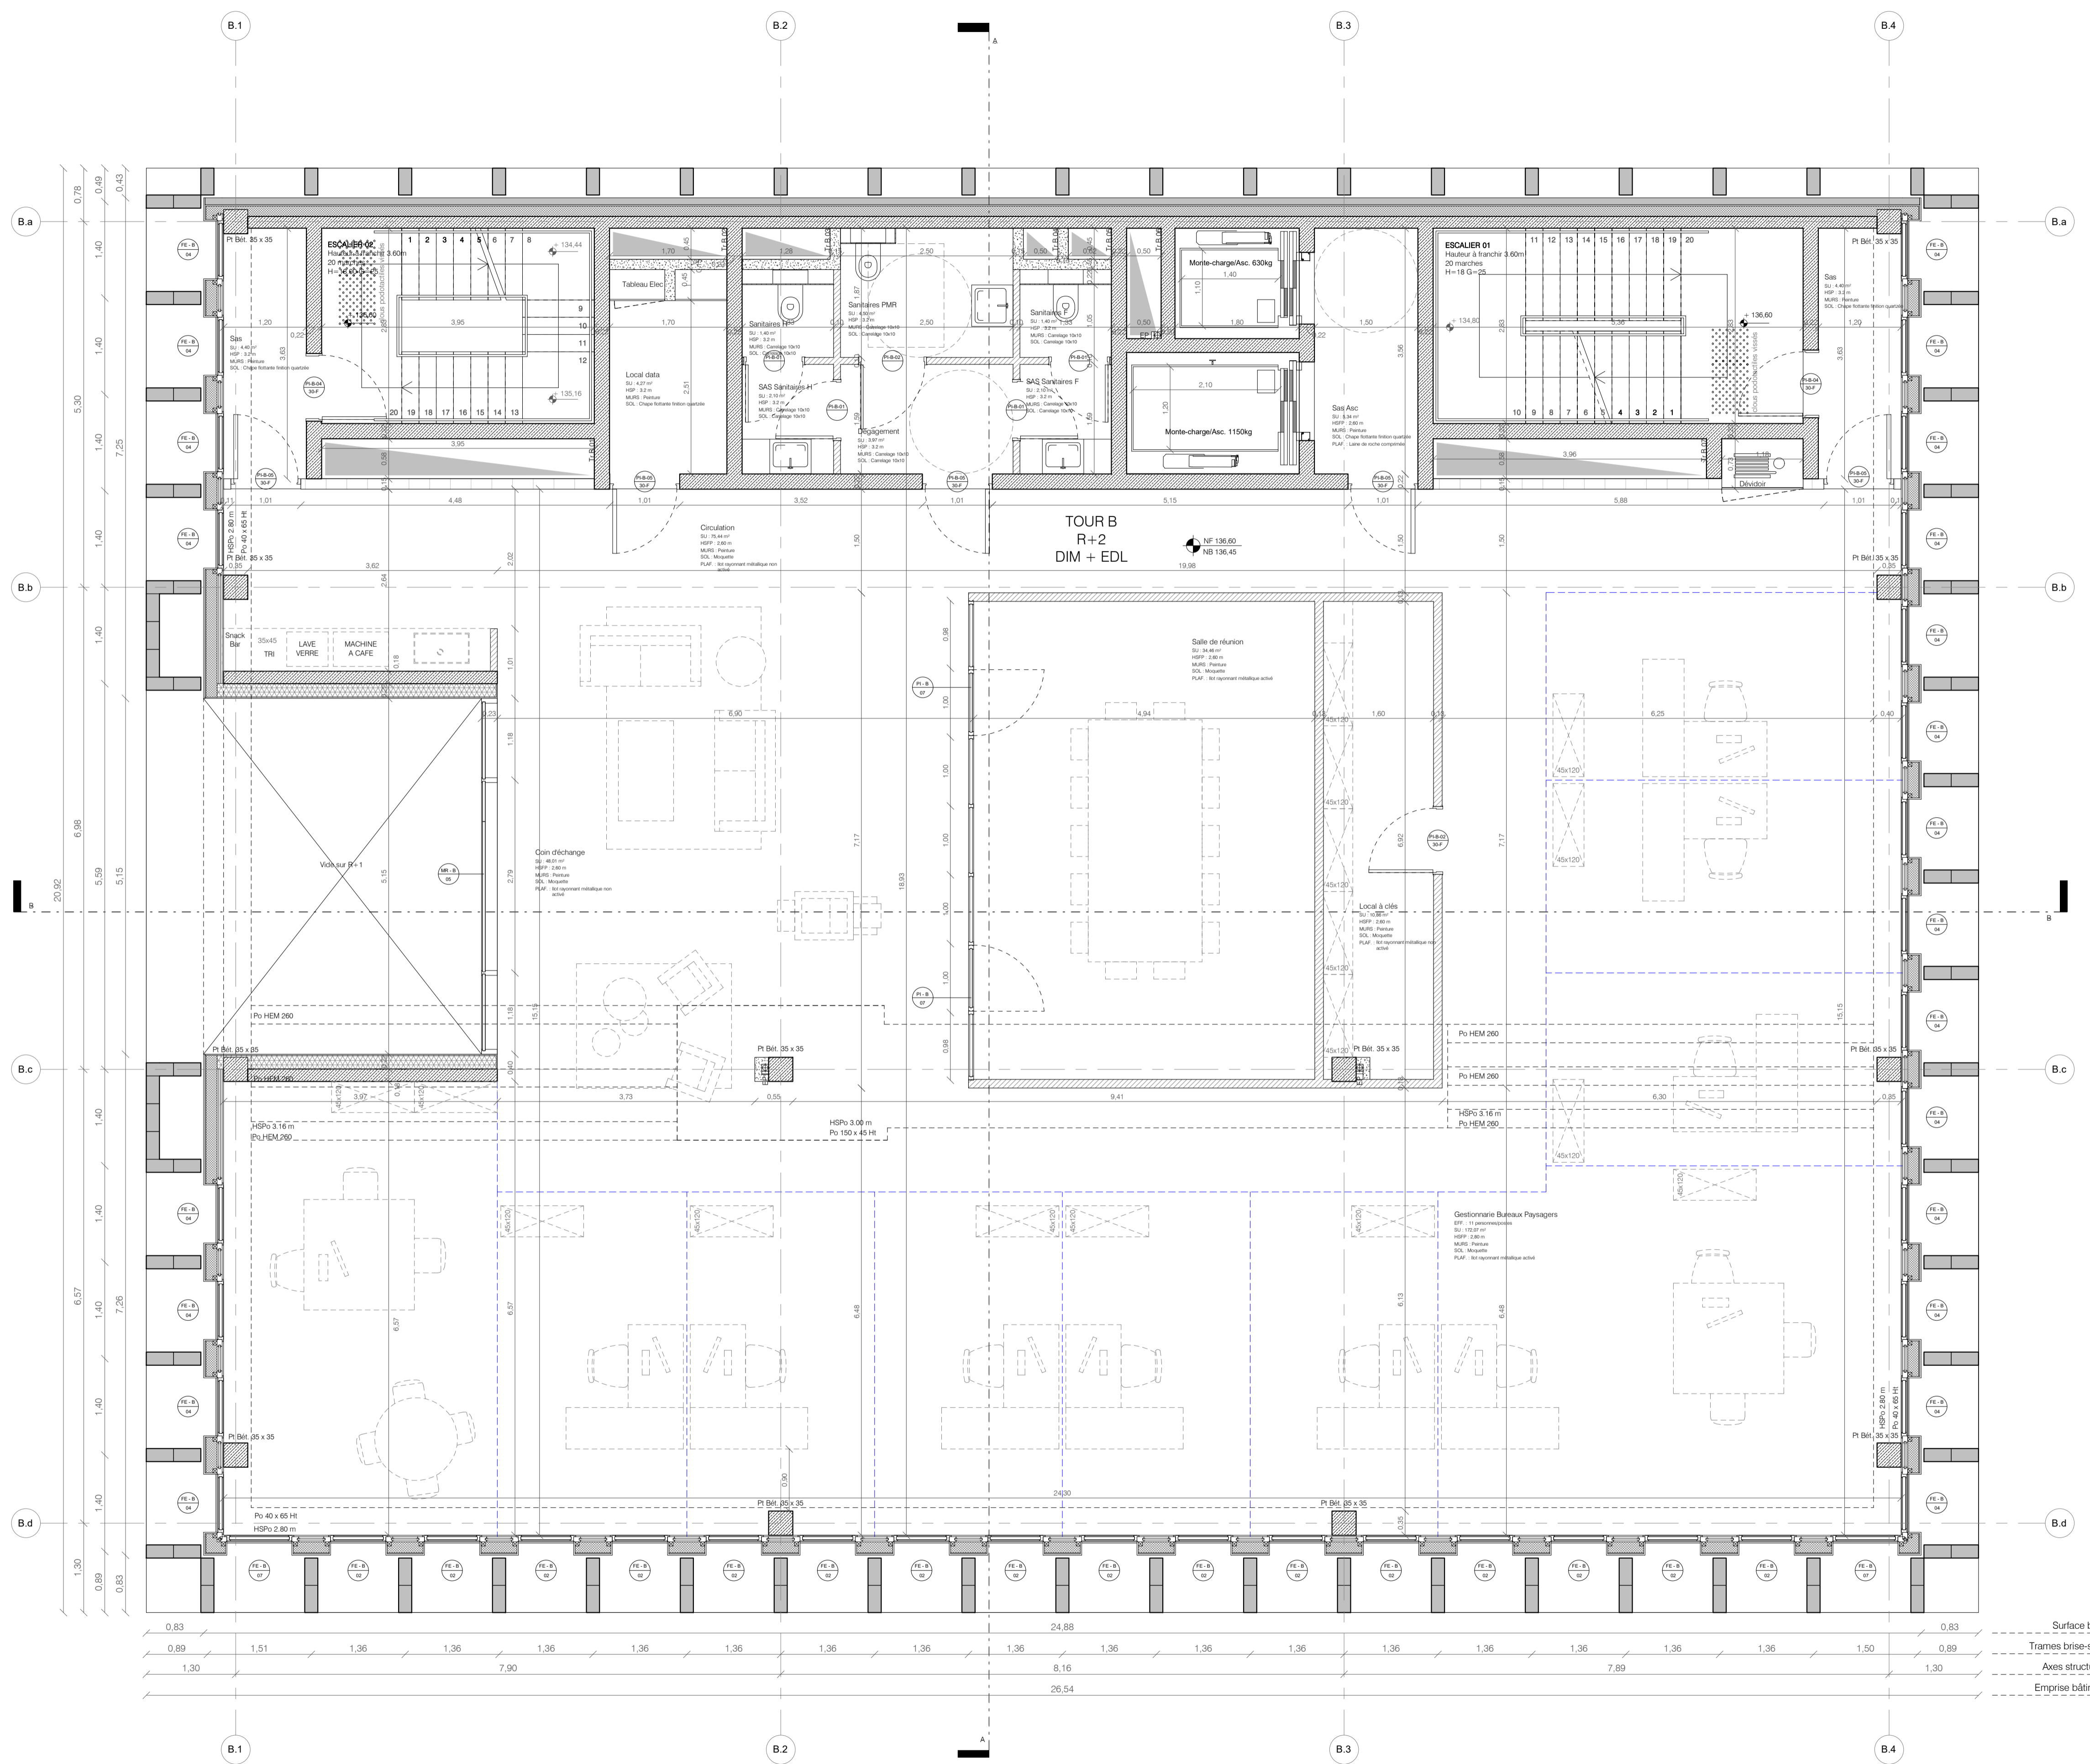

LEGENDE

- Béton coulé en place
- Bloc béton teinté masse
- Garde-corps en bloc béton et lisse
- Silico-calceaire
- Parois des trémies techniques en blocs béton pleins
- Cloison en plaques de plâtre enrobées, sur ossature simple métallique, avec absorbant acoustique laine de roche
- Double mur extérieur : voile béton + isolant PIR + lame d'air + bloc béton 10 cm
- Complexe de façade : Enduit + lame d'air + isolant extérieur + panneaux bois
- Poutres béton/métal en projection
- HSP Hauteur sous plafond
- HSFP Hauteur sous faux-plafond
- HSPo Hauteur sous Poutre
- SU Surface Utile
- Niveau fin
- Equipements livrés
- Equipements non livrés
- Cloisonnement possible

LAN


CHARLEROI - 5° ELEMENT

Rue de l'Ancre - Petit Ring R9

TITRE					
PLAN TOUR B - NIVEAU 02					
PROJET	PHASE	EMETTEUR	ZONE	NUMERO	DOCUMENT
5EE	BMC	LAN	B	01	PLN
INDICE	ECHELLE	DATE	CATEGORIE	LOT	
D	1/50	JUN 23	BE/BM	1-2-3	

<p>MAITRISE D'OUVRAGE</p> <p>MAITRISE D'OEUVRE</p>	<p>LA SAMBRIENNE Maîtrise d'ouvrage</p> <p>LAN Architectes mandataires</p> <p>BLOW Architectes</p> <p>PIRNAY BE Stabilité</p> <p>POLYTECH BE Techniques spéciales</p> <p>BASE Paysagistes</p> <p>ATS BE Acoustique</p> <p>3D TOPO Géomètre</p> <p>LA MAISON PERENNE Expert sécurité incendie</p> <p>VSA Ingénierie de l'enveloppe</p> <p>S.R.L BECI BE VRD</p>	<p>Allee des saules, n°4 6031 Monceau sur Sambre, BELGIQUE</p> <p>47, rue Popincourt 75011 Paris, FRANCE</p> <p>Boulevard Audent, 26 8-6000 Charleroi, BELGIQUE</p> <p>Rue du Parc, 47 8-6000 Charleroi, BELGIQUE</p> <p>Rue du Parc, 47 8-6000 Charleroi, BELGIQUE</p> <p>18/20, rue du Faubourg du Temple 75011 Paris, FRANCE</p> <p>Rue des sept collines, 1 4052 Beaufays, BELGIQUE</p> <p>Rue des Forchies, 29 6140 Fontaine-Léveque, BELGIQUE</p> <p>Chemin de la Folie, 17 6120 Ham sur heure, BELGIQUE</p> <p>41, Place Rihour 59000, Lille FRANCE</p> <p>Rue de néfée, 16 5640 Mellef, BELGIQUE</p> <p>Rue Arthur Pouplier, 113 7190 Ecoustines, BELGIQUE</p>	<p>f.jacqmin@lasambrienne.be d.digant@lasambrienne.be</p> <p>ts@lan-paris.com un@lan-paris.com eg@lan-paris.com mb@lan-paris.com gm@blow-arch.be mf@blow-arch.be</p> <p>info@pirnay.be f.cabre@pirnay.be c.chomau@pirnay.be</p> <p>info@poly-tech.be a.cocquyt@poly-tech.be</p> <p>paris@baseand.fr</p> <p>eric.bruyere@ats-acoustique.be</p> <p>3d@3dtopo.be</p> <p>michel.chavee@skynet.be</p> <p>courtier@vsa.eu g.bonhomme@vsa.eu</p> <p>info@beci-etudes.be</p> <p>info@bureauip2.com a.soufflet@bureauip2.com</p>
--	---	--	---

COORDINATION SECURITE **PS2** Coordination sécurité

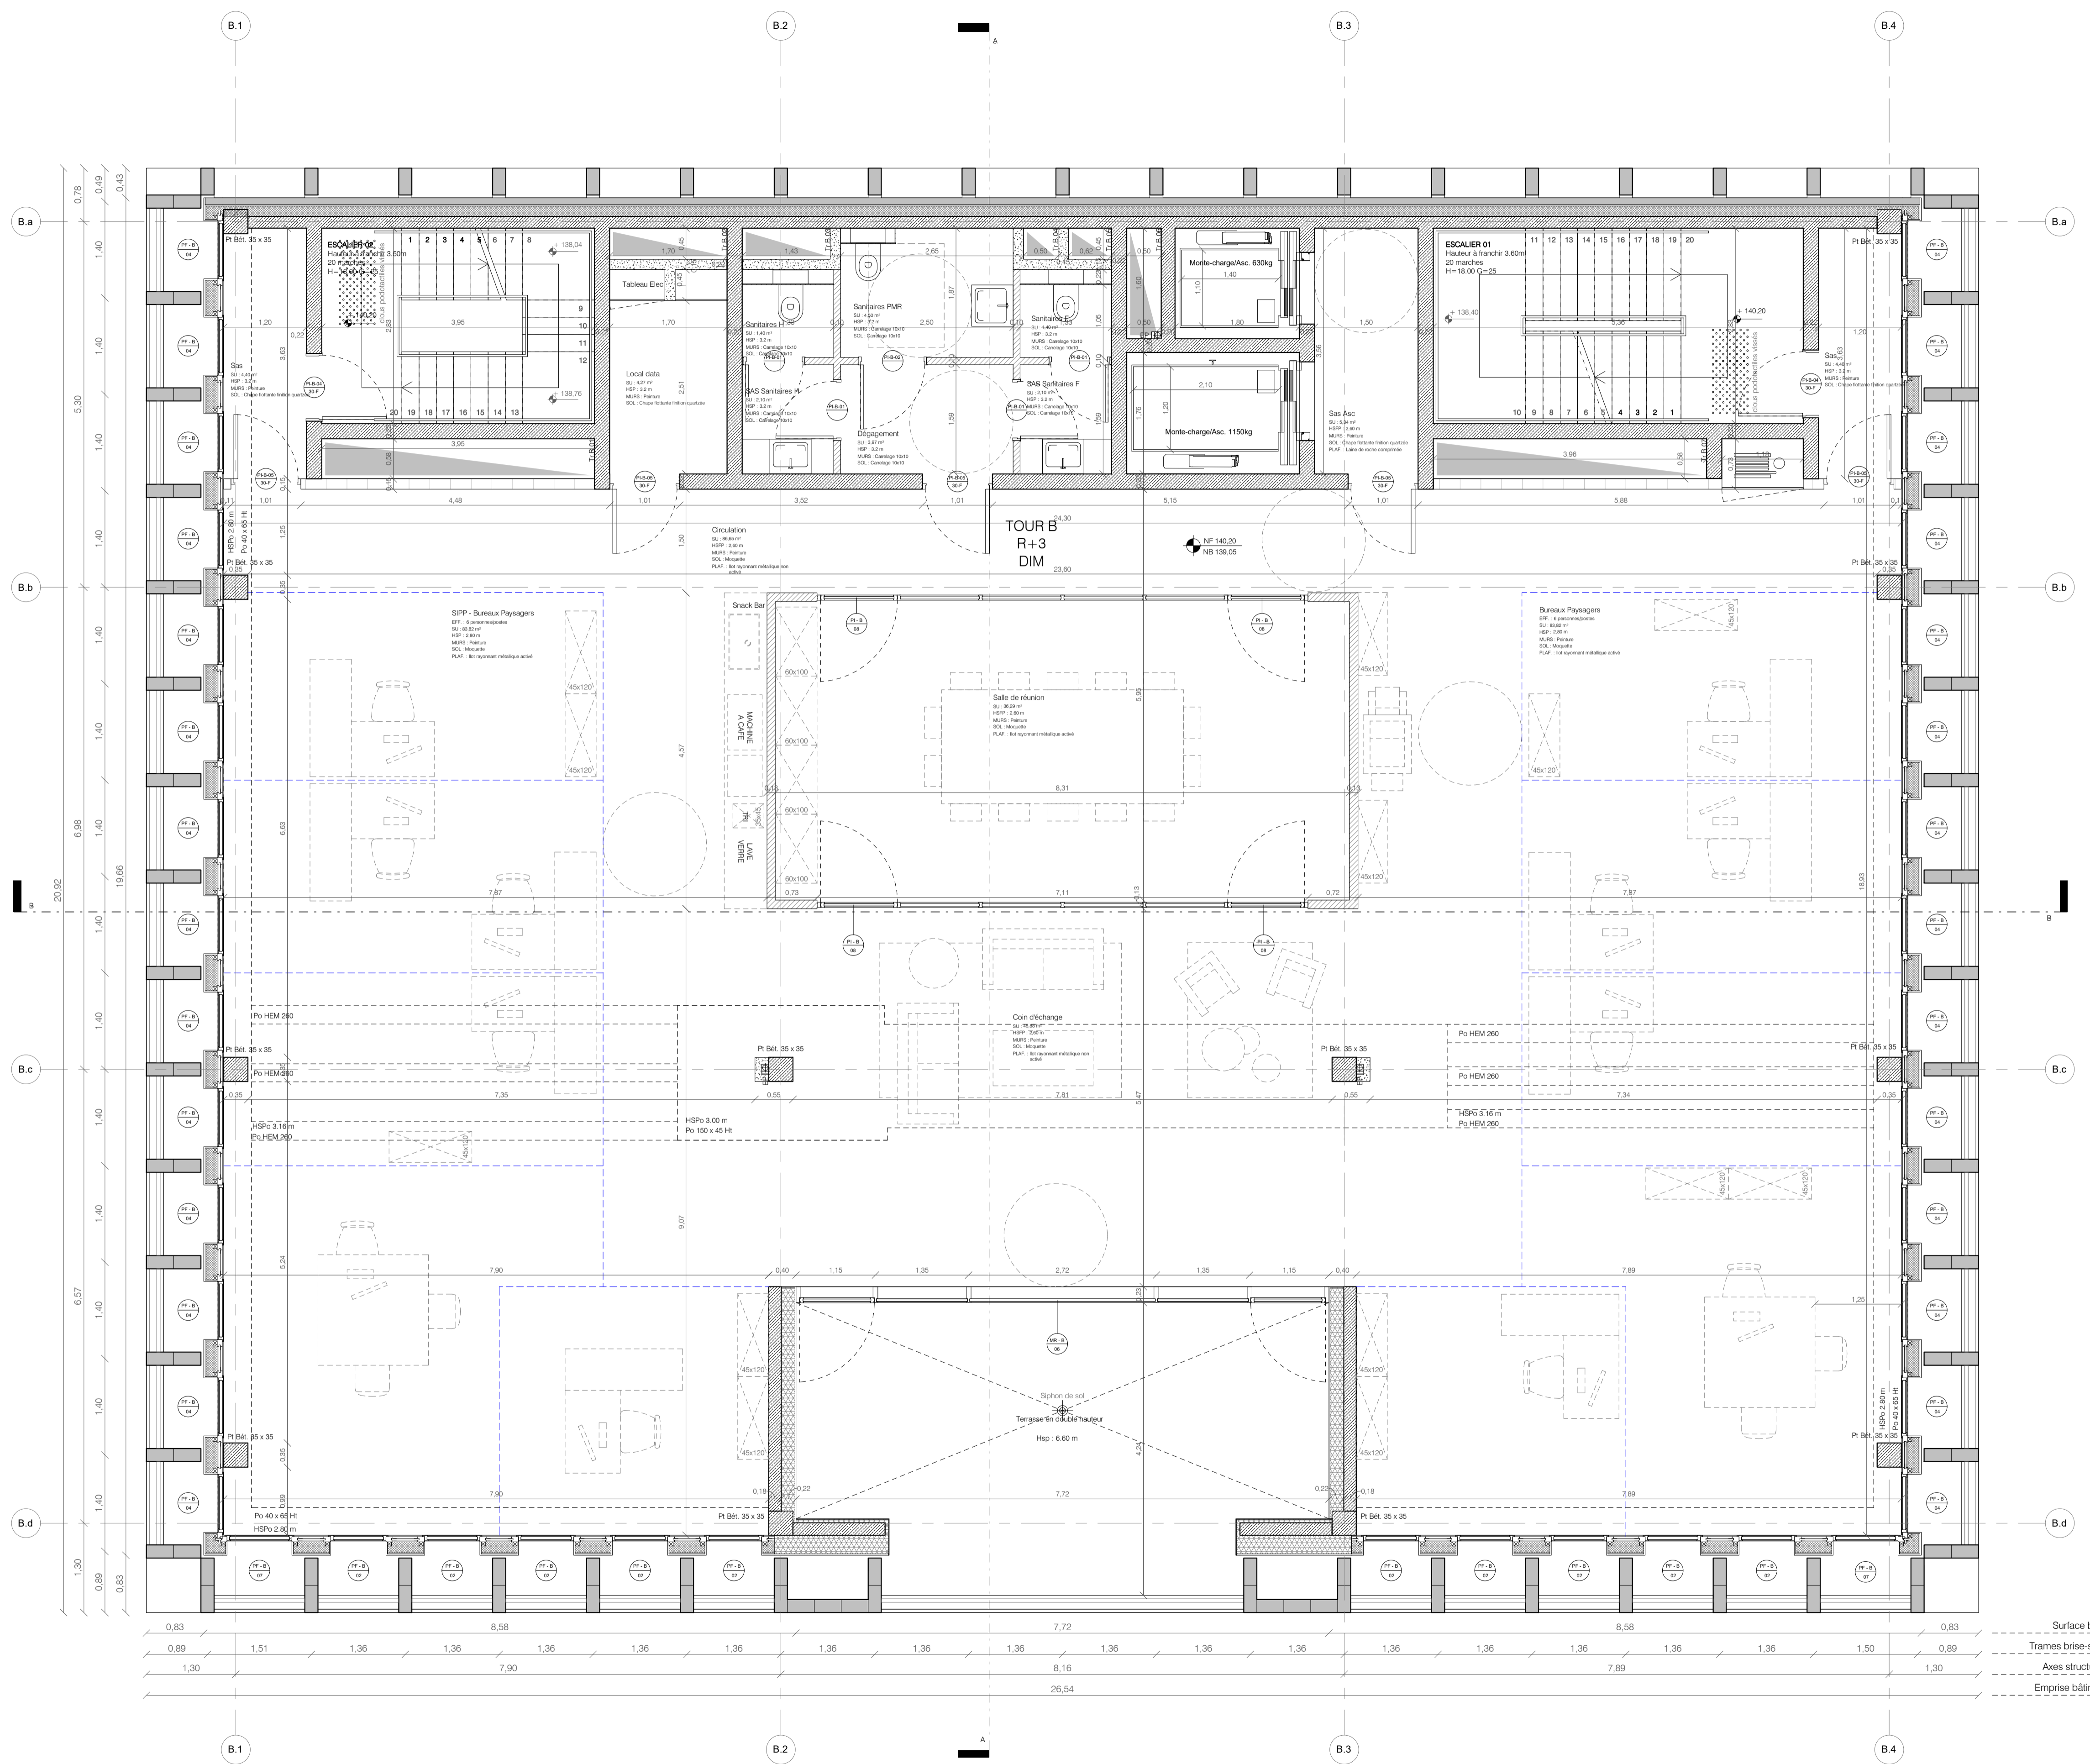

- LEGENDE**
- Béton coulé en place
 - Bloc béton teinté masse
 - Garde-corps en bloc béton et lisse
 - Silico-calcatoire
 - Parois des trémies techniques en blocs béton pleins
 - Cloison en plaques de plâtre enrobées, sur ossature simple métallique, avec absorbant acoustique laine de roche Isolant type EPS + Enduit de finition
 - Double mur extérieur : voile béton + Isolant PIR + lame d'air + bloc béton 10 cm
 - Complexe de façade : Enduit + lame d'air + Isolant extérieur + panneaux bois
 - Poutres béton/métal en projection
 - HSP Hauteur sous plafond
 - HSFP Hauteur sous faux-plafond
 - HSPo Hauteur sous Poutre
 - SU Surface Utile
 - Niveau fin
Niveau béton
 - Equipements livrés
 - Equipements non livrés
 - Cloisonnement possible

LAN

CHARLEROI - 5° ELEMENT


Rue de l'Ancre - Petit Ring R9

TITRE
PLAN TOUR B - NIVEAU 03

PROJET	PHASE	EMETTEUR	ZONE	NUMERO	DOCUMENT
5EE	BMC	LAN	B	01	PLN

INDICE	ECHELLE	DATE	CATEGORIE	LOT
D	1/50	JUN 23	BE/BM	1-2-3

MAITRISE D'OUVRAGE	LA SAMBRIENNE Maîtrise d'ouvrage	Allee des saules, n°4 6031 Monceau sur Sambre, BELGIQUE	f.jacqmin@lasambrienne.be d.digant@lasambrienne.be
MAITRISE D'OEUVRE	LAN Architectes mandataires	47, rue Popincourt 75011 Paris, FRANCE	tsj@lan-paris.com unil@lan-paris.com eg@lan-paris.com nbl@lan-paris.com gm@blow-archi.be nfl@blow-archi.be
	BLOW Architectes	Boulevard Audent, 26 8-4000 Charleroi, BELGIQUE	info@blow-archi.be f.cabre@blow-archi.be c.cocque@blow-archi.be
	PIRNAY BE Stabilité	Rue du Parc, 47 8-4000 Charleroi, BELGIQUE	info@pirmay.be f.cabre@pirmay.be c.cocque@pirmay.be
	POLYTECH BE Techniques spéciales	Rue du Parc, 47 8-4000 Charleroi, BELGIQUE	info@polytech.be c.cocque@polytech.be
	BASE Paysagistes	18/20, rue du Faubourg du Temple 75011 Paris, FRANCE	paris@baseand.fr
	ATS BE Acoustique	Rue des sept collines, 1 4052 Beaufays, BELGIQUE	eric.bruyere@ats-acoustique.be
	3D TOPO Géomètre	Rue des Fanchies, 29 6140 Fontaine-Léveque, BELGIQUE	3d@3dtopo.be
	LA MAISON PERENNE Expert sécurité incendie	Chemin de la Folie, 17 6120 Ham sur heure, BELGIQUE	michel.chavee@skynet.be
	VSA Ingénierie de l'enveloppe	41, Place Rhour 59000, Lille FRANCE	courrier@vsa.eu g-bonhomme@vsa.eu
	S.R.L. BECI BE VRD	Rue de nefcée, 16 5640 Mellef, BELGIQUE	info@beci-etudes.be
COORDINATION SECURITE	PS2 Coordination sécurité	Rue Arthur Pouplier, 113 7190 Ecousines, BELGIQUE	info@bureau2.com c.soufflet@bureau2.com

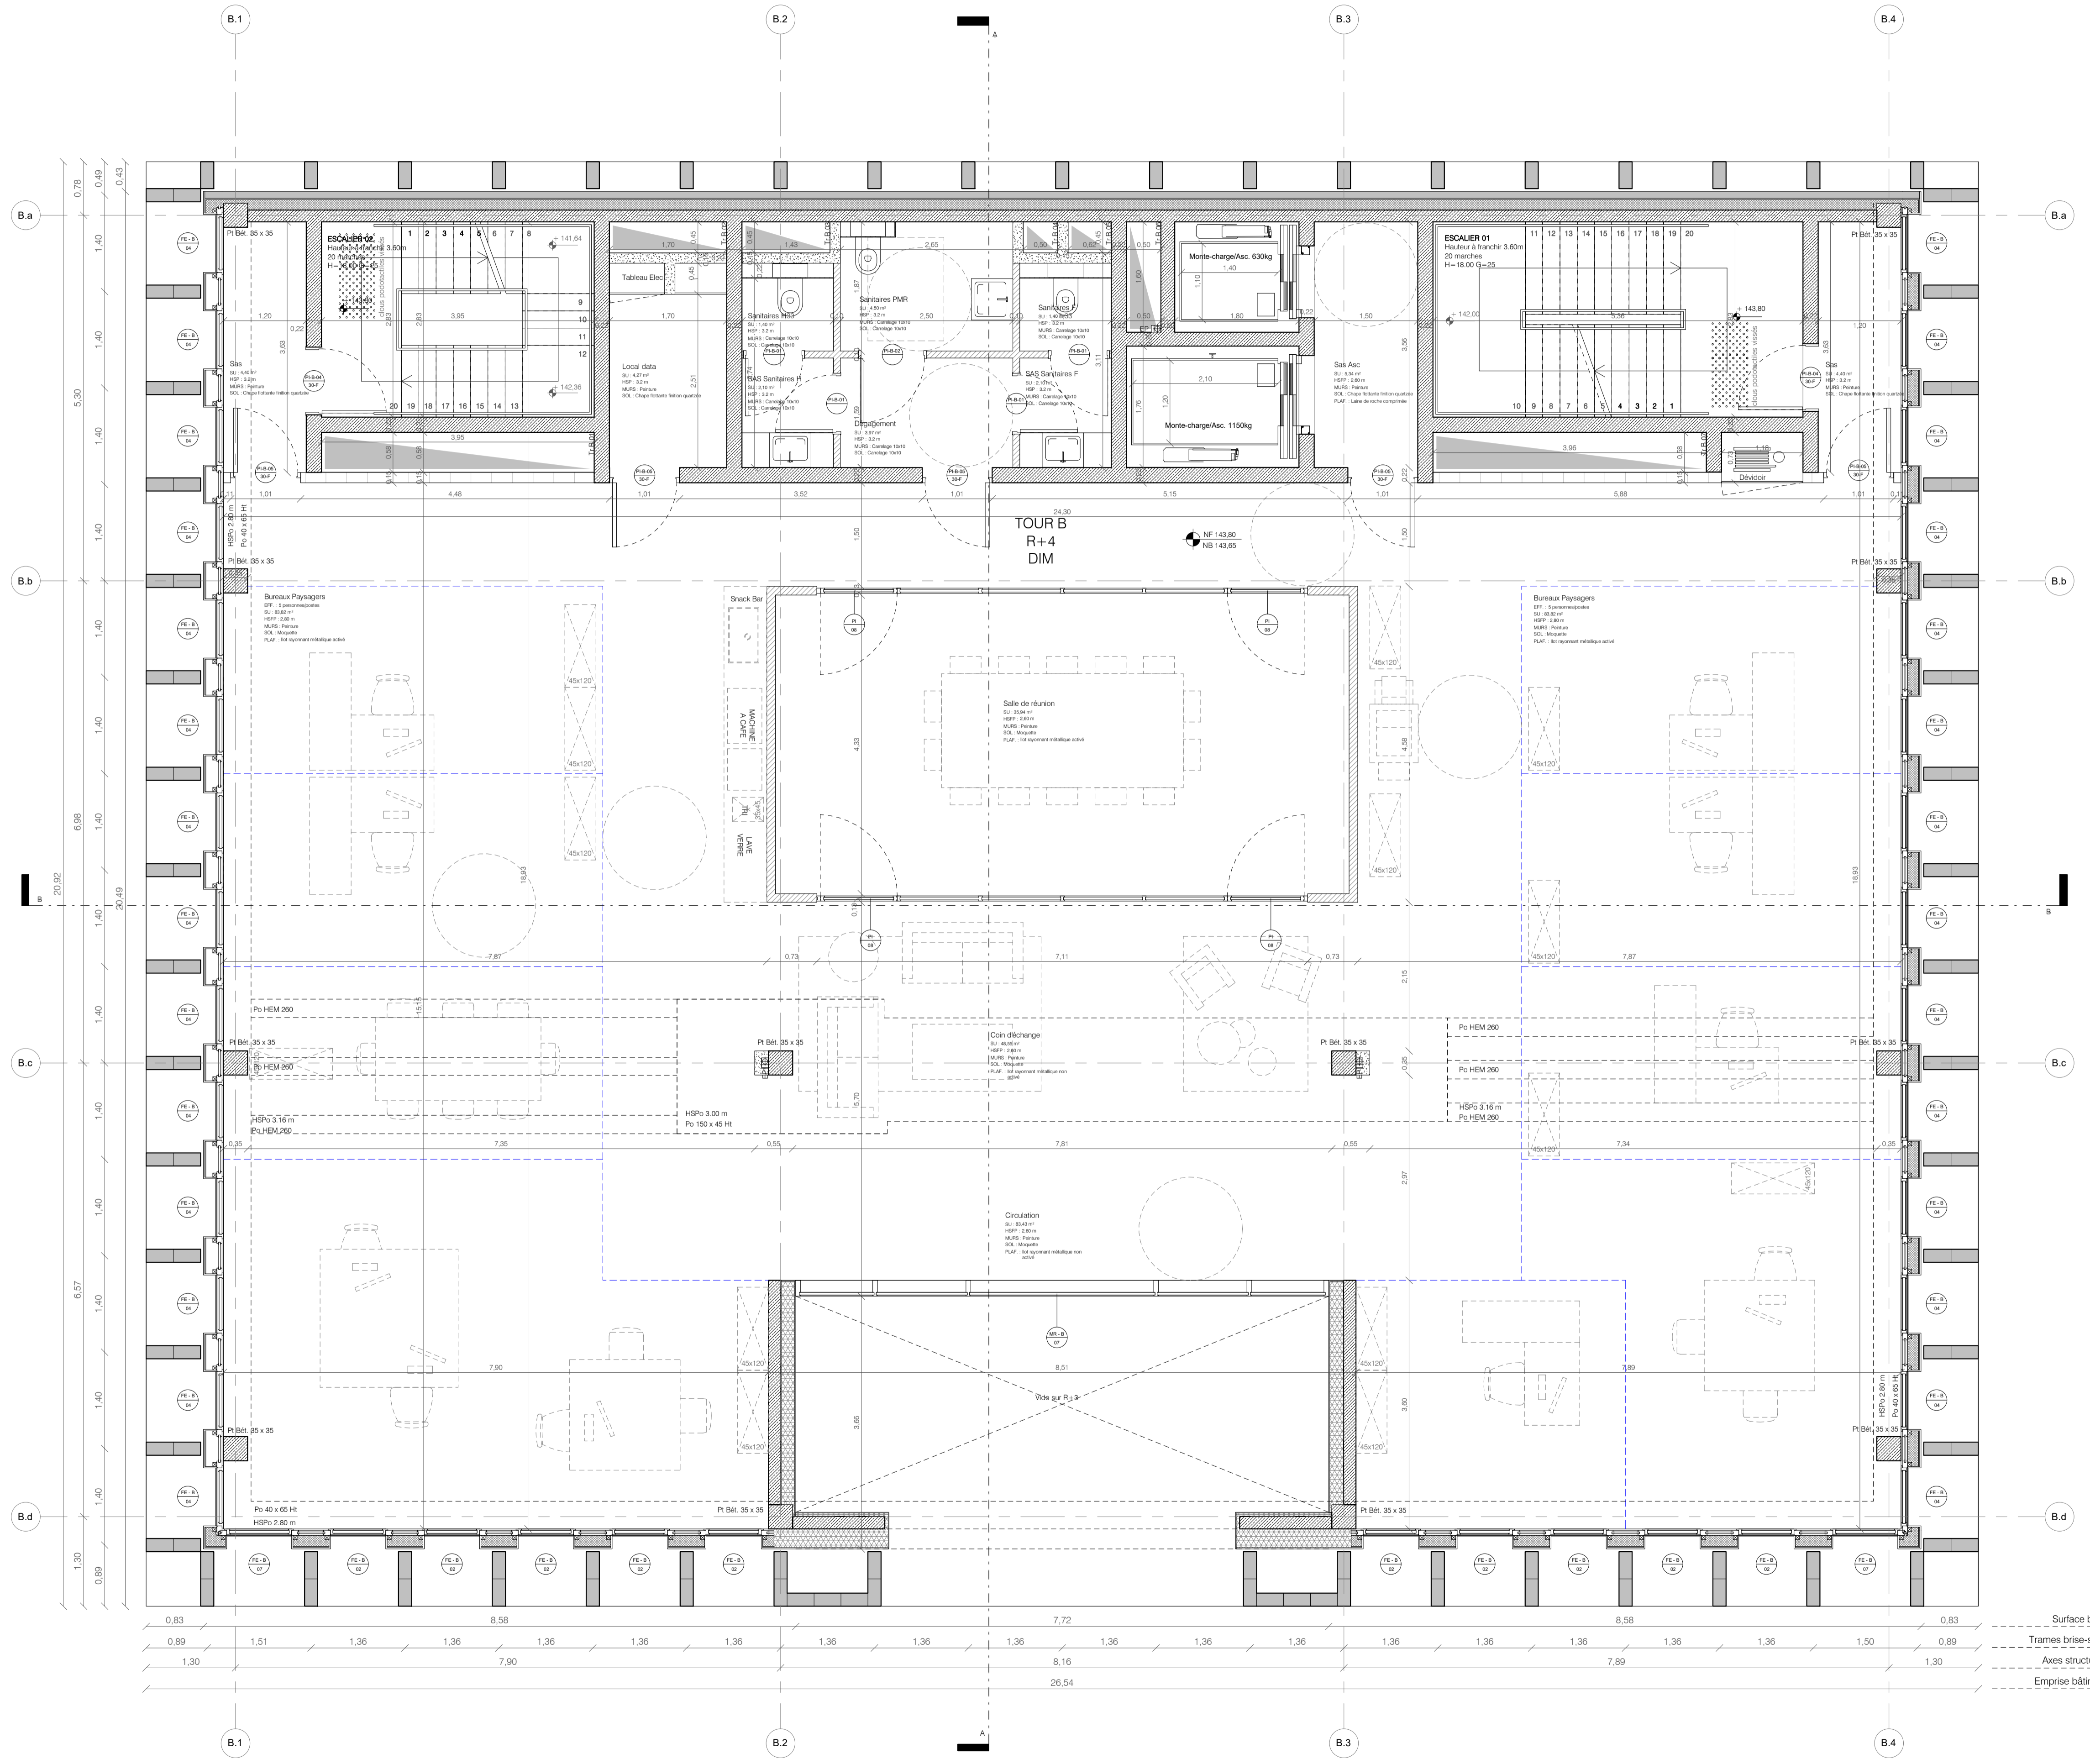

- LEGENDE**
- Béton coulé en place
 - Bloc béton teinté masse
 - Garde-corps en bloc béton et lisse
 - Silico-calcaire
 - Parois des trémies techniques en blocs béton pleins
 - Cloison en plaques de plâtre enrobées, sur ossature simple métallique, avec absorbant acoustique laine de roche Isolant type EPS + Enduit de finition
 - Double mur extérieur : voile béton + Isolant PIR + lame d'air + bloc béton 10 cm
 - Complexe de façade : Enduit + lame d'air + Isolant extérieur + panneaux bois
 - Poutres béton/métal en projection
 - HSP Hauteur sous plafond
 - HSPF Hauteur sous faux-plafond
 - HSPo Hauteur sous Poutre
 - SU Surface Utile
 - Niveau fin
 - Niveau béton
 - Equipements livrés
 - Equipements non livrés
 - Cloisonnement possible

LAN


CHARLEROI - 5° ELEMENT

Rue de l'Ancre - Petit Ring R9

TITRE
PLAN TOUR B - NIVEAU 04

PROJET	PHASE	EMETTEUR	ZONE	NUMERO	DOCUMENT
5EE	BMC	LAN	B	01	PLN


INDICE	ECHELLE	DATE	CATEGORIE	LOT
D	1/50	JUN 23	BE/BM	1-2-3

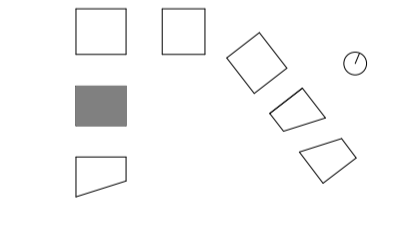

- MAITRISE D'OUVRAGE**
- LA SAMBRIENNE**
Maitrise d'ouvrage
Allée des saules, n°4
6031 Monceau sur Sambre, BELGIQUE
f.jacqmin@lasambrienne.be
d.digant@lasambrienne.be
- MAITRISE D'OEUVRE**
- LAN**
Architectes mandataires
47, rue Popincourt
75011 Paris, FRANCE
tj@lan-paris.com
u@lan-paris.com
e@lan-paris.com
r@lan-paris.com
g@lan-paris.com
m@lan-paris.com
n@lan-paris.com
o@lan-paris.com
p@lan-paris.com
q@lan-paris.com
r@lan-paris.com
s@lan-paris.com
t@lan-paris.com
u@lan-paris.com
v@lan-paris.com
w@lan-paris.com
x@lan-paris.com
y@lan-paris.com
z@lan-paris.com
- BLOW**
Architectes
Boulevard Audent, 26
8-6000 Charleroi, BELGIQUE
blow@blow-arch.be
r@blow-arch.be
- PIRNAY**
BE Stabilité
Rue du Parc, 47
8-6000 Charleroi, BELGIQUE
info@beprimay.be
f.cabre@beprimay.be
c.chomau@beprimay.be
- POLYTECH**
BE Techniques spéciales
Rue du Parc, 47
8-6000 Charleroi, BELGIQUE
info@poly-tech.be
a.cocque@poly-tech.be
- BASE**
Paysagistes
18/20, rue du Faubourg du Temple
75011 Paris, FRANCE
paris@baseand.fr
- ATS**
BE Acoustique
Rue des sept collines, 1
4052 Beaufays, BELGIQUE
eric.bruyere@ats-acoustique.be
- 3D TOPO**
Géomètre
Rue des Fochies, 29
6140 Fontaine-Léveque, BELGIQUE
3d@3dtopo.be
- LA MAISON PERENNE**
Expert sécurité incendie
Chemin de la Folie, 17
6120 Ham sur heure, BELGIQUE
michel.chavee@skynet.be
- VSA**
Ingénierie de l'enveloppe
41, Place Rhour
59000, Lille FRANCE
courtier@vsa.eu
g.bonhomme@vsa.eu
- S.R.L BECI**
BE VRD
Rue de nefée, 16
5640 Mellef, BELGIQUE
info@beci-etudes.be

COORDINATION SECURITE

PS2
Coordination sécurité
Rue Arthur Pouplier, 113
7190 Ecoustines, BELGIQUE
info@bureaups2.com
a.soufflet@bureaups2.com

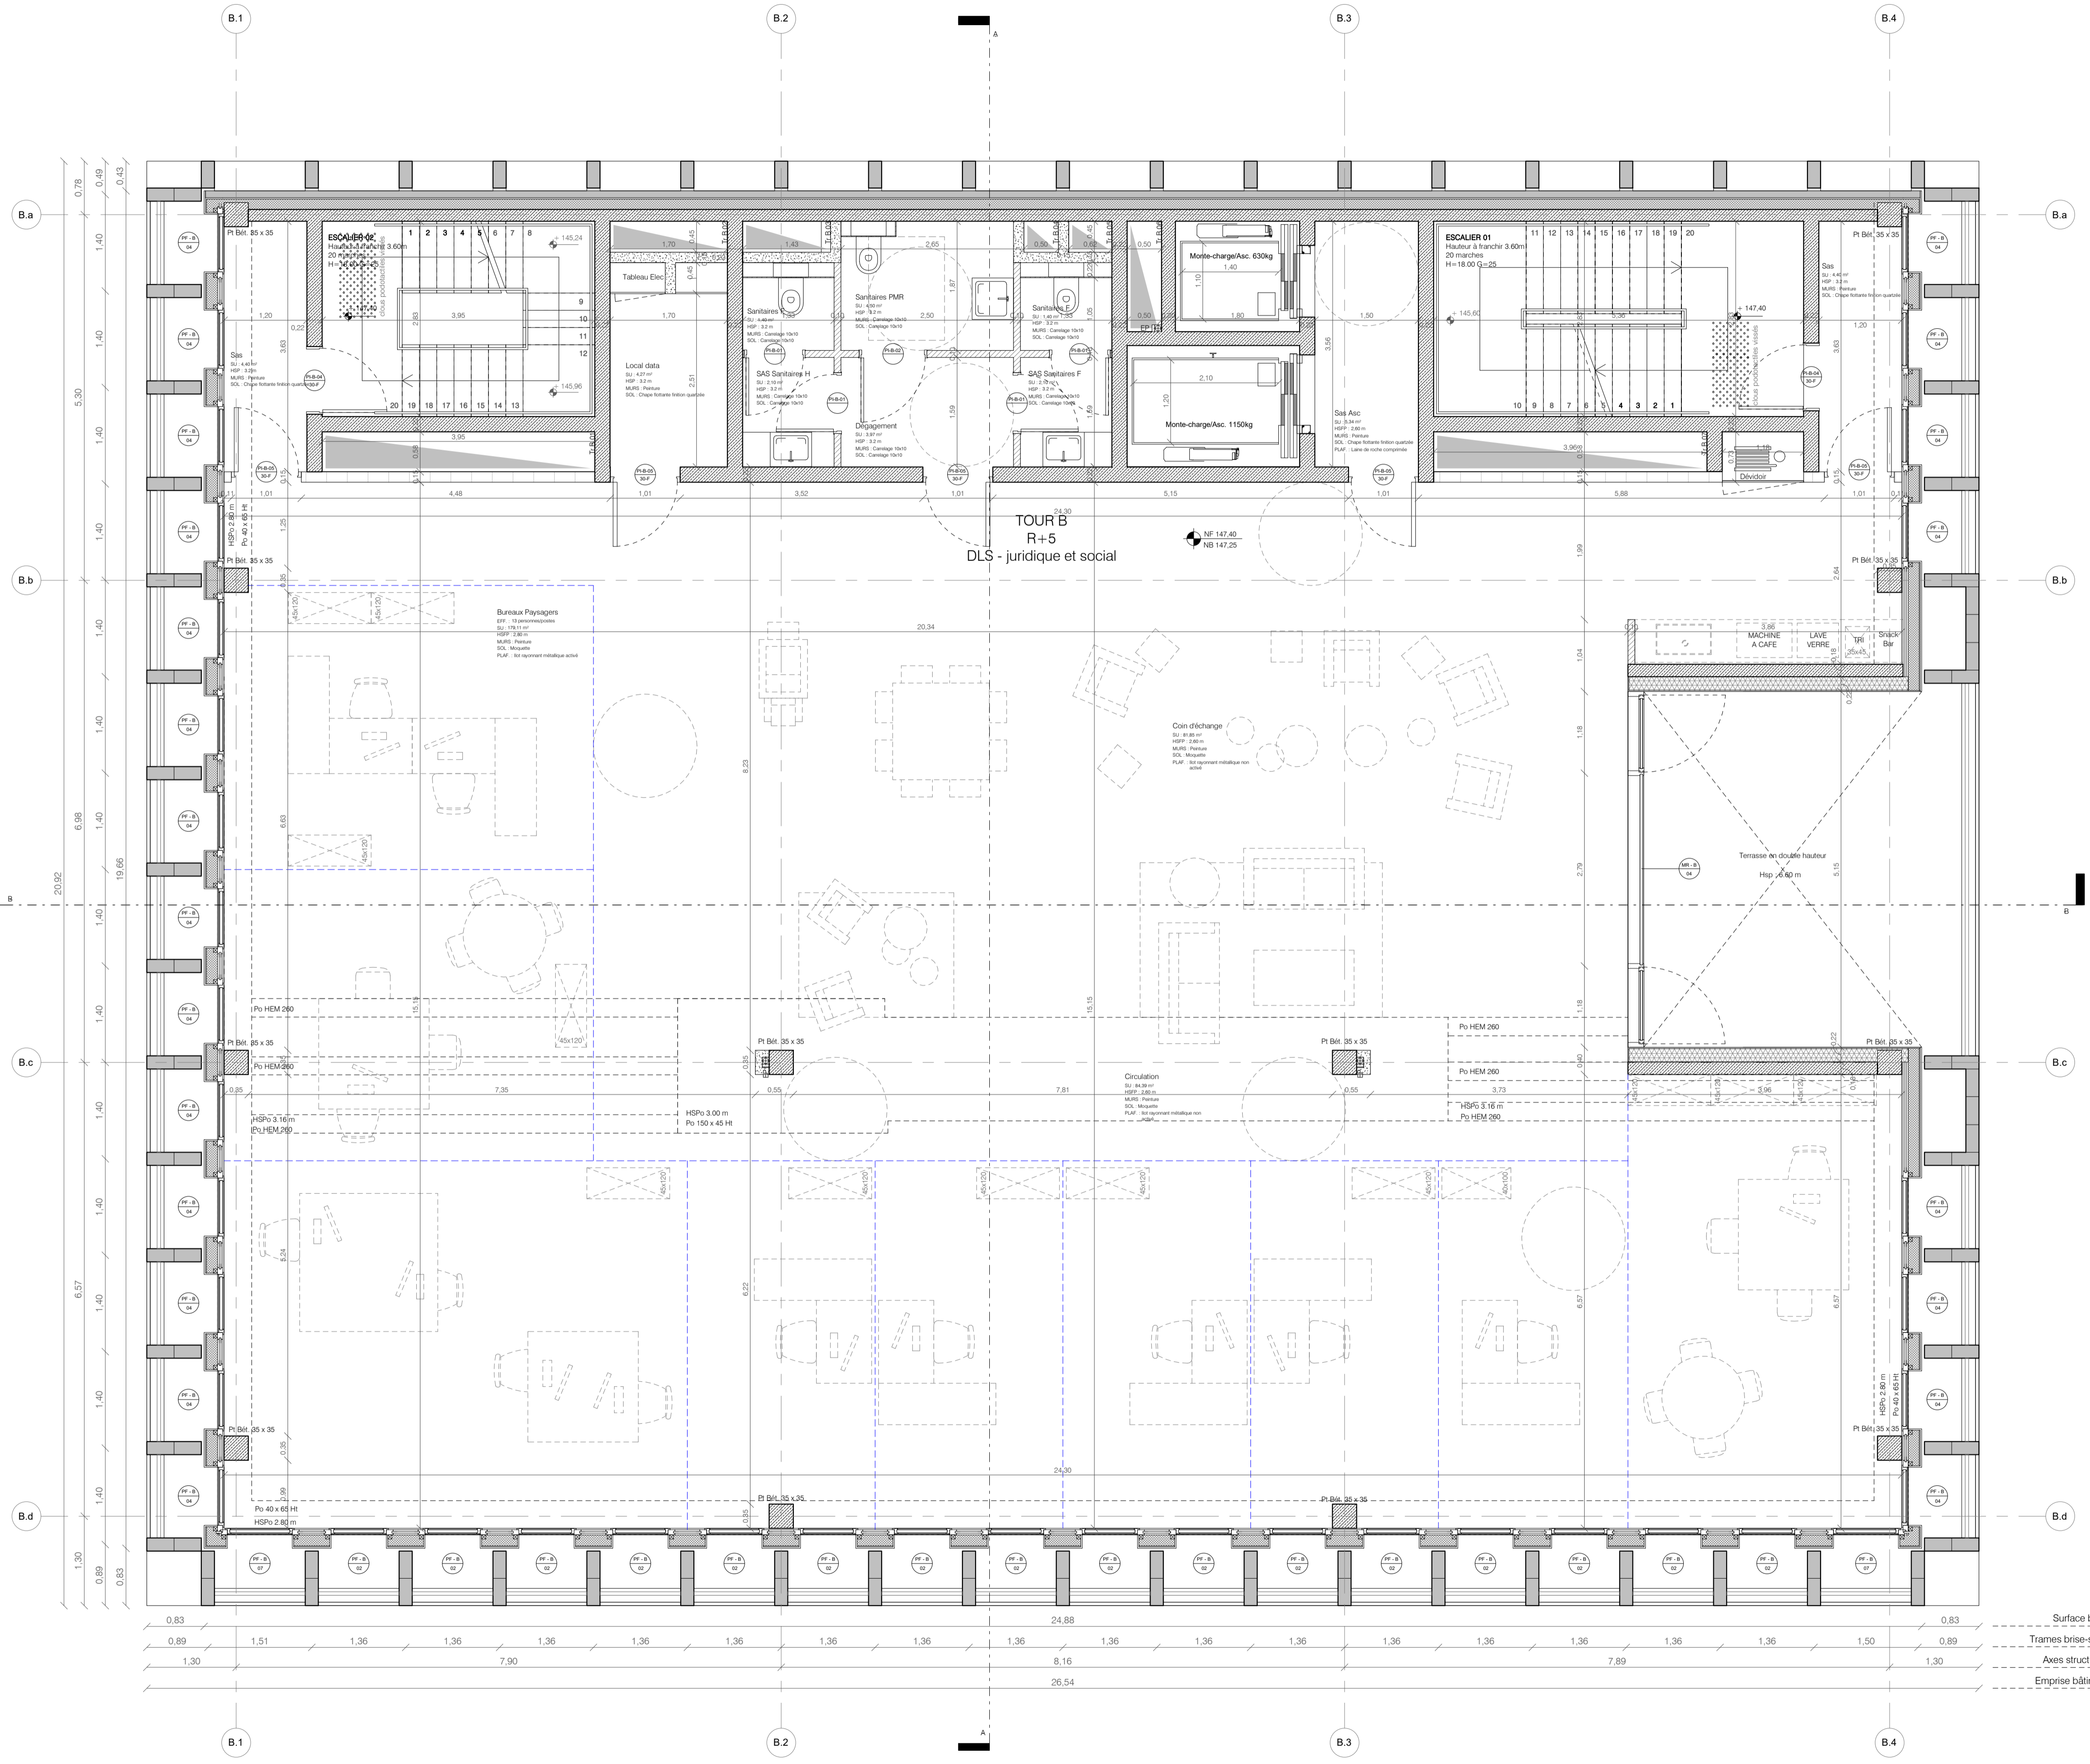

- LEGENDE**
- Béton coulé en place
 - Bloc béton teinté masse
 - Garde-corps en bloc béton et lisse
 - Silico-calcium
 - Parois des trémies techniques en blocs béton pleins
 - Cloison en plaques de plâtre endrobées, sur ossature simple métallique, avec absorbant acoustique laine de roche
 - Isolant type EPS + Enduit de finition
 - Double mur extérieur : voile béton + isolant PIR + lame d'air + bloc béton 10 cm
 - Complexe de façade : Enduit + lame d'air + isolant extérieur + panneaux bois
 - Poutres béton/métal en projection
 - HSP Hauteur sous plafond
 - HSFP Hauteur sous faux-plafond
 - HSPo Hauteur sous Poutre
 - SU Surface Utile
 - Niveau fin / Niveau béton
 - Equipements livrés
 - Equipements non livrés
 - Cloisonnement possible

LAN

CHARLEROI - 5° ELEMENT

Rue de l'Ancre - Petit Ring R9


TITRE
PLAN TOUR B - NIVEAU 05

PROJET	PHASE	EMETTEUR	ZONE	NUMERO	DOCUMENT
5EE	BMC	LAN	B	01	PLN

INDICE	ECHELLE	DATE	CATEGORIE	LOT
D	1/50	JUN 23	BE/BM	1-2-3

- MAITRISE D'OUVRAGE**
LA SAMBRIENNE
Maîtrise d'ouvrage
Allée des saules, n°4
6031 Monceau sur Sambre, BELGIQUE
f.jacqmin@lasambrienne.be
d.digant@lasambrienne.be
- MAITRISE D'OEUVRE**
LAN
Architectes mandataires
47, rue Popincourt
75011 Paris, FRANCE
tj@lan-paris.com
unil@lan-paris.com
eg@lan-paris.com
rbl@lan-paris.com
gm@blow-arch.be
mf@blow-arch.be
- BLOW**
Architectes
Boulevard Audent, 26
8-6000 Charleroi, BELGIQUE
- PIRNAY**
BE Stabilité
Rue du Parc, 47
8-6000 Charleroi, BELGIQUE
info@beprimay.be
f.cabre@beprimay.be
c.chomau@beprimay.be
- POLYTECH**
BE Techniques spéciales
Rue du Parc, 47
8-6000 Charleroi, BELGIQUE
info@poly-tech.be
c.cocquere@poly-tech.be
- BASE**
Paysagistes
18/20, rue du Faubourg du Temple
75011 Paris, FRANCE
paris@baseand.fr
- ATS**
BE Acoustique
Rue des sept collines, 1
4052 Beaufays, BELGIQUE
eric.bruyere@ats-acoustique.be
- 3D TOPO**
Géomètre
Rue des Fanchies, 29
6140 Fontaine-Léveque, BELGIQUE
3D@3dtopo.be
- LA MAISON PERENNE**
Expert sécurité incendie
Chemin de la Folie, 17
6120 Ham sur heure, BELGIQUE
michel.chavee@skynet.be
- VSA**
Ingénierie de l'enveloppe
41, Place Rhour
59000, Lille FRANCE
courtier@vsa.eu
g-bonhomme@vsa.eu
- S.R.L BECI**
BE VRD
Rue de nefnée, 16
5640 Mellef, BELGIQUE
info@beci-etudes.be

COORDINATION SECURITE
PS2
Coordination sécurité
Rue Arthur Pouplier, 113
7190 Ecoustunnes, BELGIQUE
info@bureauap2.com
c.soufflet@bureauap2.com

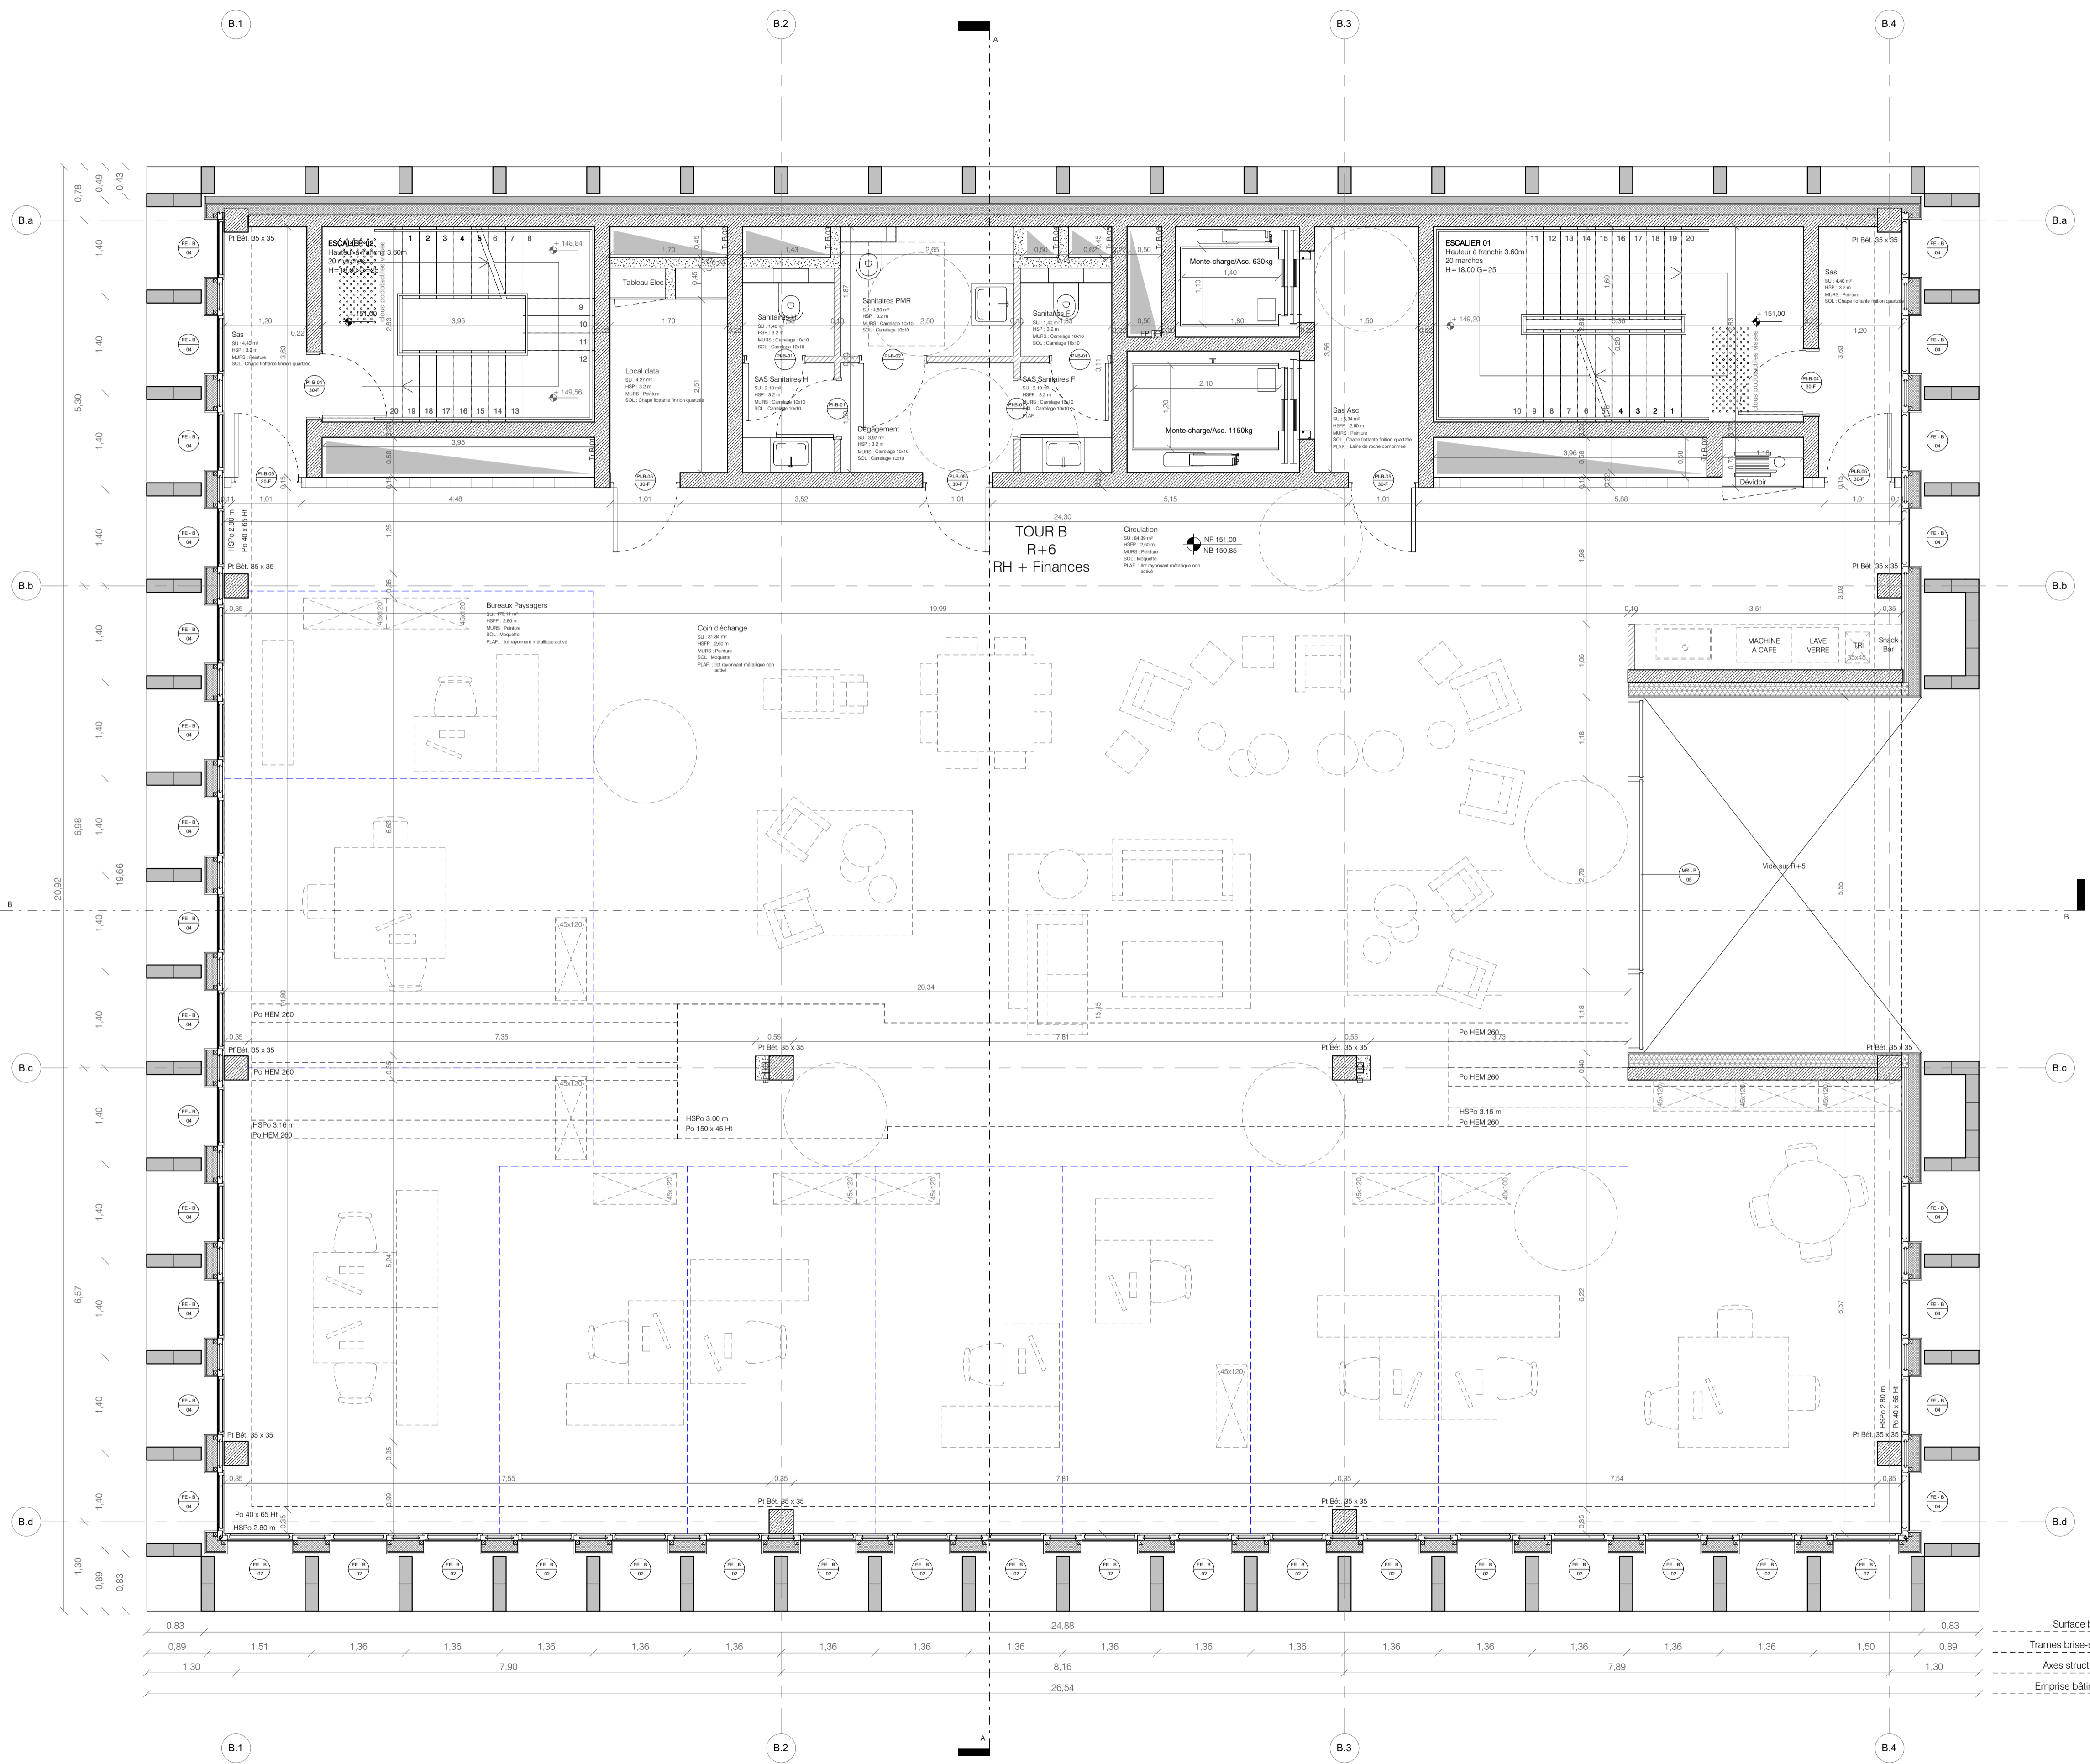

- LEGENDE**
- Béton coulé en place
 - Bloc béton teinté masse
 - Garde-corps en bloc béton et lisse
 - Silico-calcium
 - Parois des trémies techniques en blocs béton pleins
 - Cloison en plaques de plâtre endrobées, sur ossature simple métallique, avec absorbant acoustique laine de roche
 - Isolant type EPS + Enduit de finition
 - Double mur extérieur : voile béton + Isolant PIR + lame d'air + bloc béton 10 cm
 - Complexe de façade : Enduit + lame d'air + Isolant extérieur + panneaux bois
 - Poutres béton/métal en projection
 - HSP Hauteur sous plafond
 - HSFP Hauteur sous faux-plafond
 - HSPo Hauteur sous Poutre
 - SU Surface Utile
 - Niveau fin
 - Equipements livrés
 - Equipements non livrés
 - Cloisonnement possible

LAN

CHARLEROI - 5° ELEMENT


Rue de l'Ancre - Petit Ring R9

TITRE
PLAN TOUR B - NIVEAU 06

PROJET	PHASE	EMETTEUR	ZONE	NUMERO	DOCUMENT
5EE	BMC	LAN	B	01	PLN

INDICE	ECHELLE	DATE	CATEGORIE	LOT
D	1/50	JUN 23	BE/BM	1-2-3

MATRISSE D'OUVRAGE	LA SAMBRIENNE Maîtrise d'ouvrage	Allee des saules, n°4 6031 Monceau sur Sambre, BELGIQUE	f.jacqmin@lasambrienne.be d.digant@lasambrienne.be
MATRISSE D'OEUVRE	LAN Architectes mandataires	47, rue Popincourt 75011 Paris, FRANCE	ts@lan-paris.com un@lan-paris.com eg@lan-paris.com rl@lan-paris.com gm@blow-arch.be rl@blow-arch.be
	BLOW Architectes	Boulevard Audent, 26 8-6000 Charleroi, BELGIQUE	info@blow-arch.be c.chomau@blow-arch.be
	PIRNAY BE Stabilité	Rue du Parc, 47 8-6000 Charleroi, BELGIQUE	info@pirmay.be f.cabstem@pirmay.be c.chomau@pirmay.be
	POLYTECH BE Techniques spéciales	Rue du Parc, 47 8-6000 Charleroi, BELGIQUE	info@poly-tech.be c.cocquyt@poly-tech.be
	BASE Paysagistes	18/20, rue du Faubourg du Temple 75011 Paris, FRANCE	paris@baseand.fr
	ATS BE Acoustique	Rue des sept collines, 1 4052 Beaufays, BELGIQUE	eric.bruyere@ats-acoustique.be
	3D TOPO Géomètre	Rue des Fanchies, 29 6140 Fontaine-Léviqve, BELGIQUE	3d@3dtopo.be
	LA MAISON PERENNE Expert sécurité incendie	Chemin de la Folie, 17 6120 Ham sur heure, BELGIQUE	michel.chavee@skynet.be
	VSA Ingénierie de l'enveloppe	41, Place Rhour 59000, Lille FRANCE	courrier@vsa.eu g-bonhomme@vsa.eu
	S.R.L BECI BE VRD	Rue de néfée, 16 5640 Mellet, BELGIQUE	info@beci-etudes.be
COORDINATION SECURITE	PS2 Coordination sécurité	Rue Arthur Poupier, 113 7190 Ecoustines, BELGIQUE	info@bureau2.com c.soufflet@bureau2.com

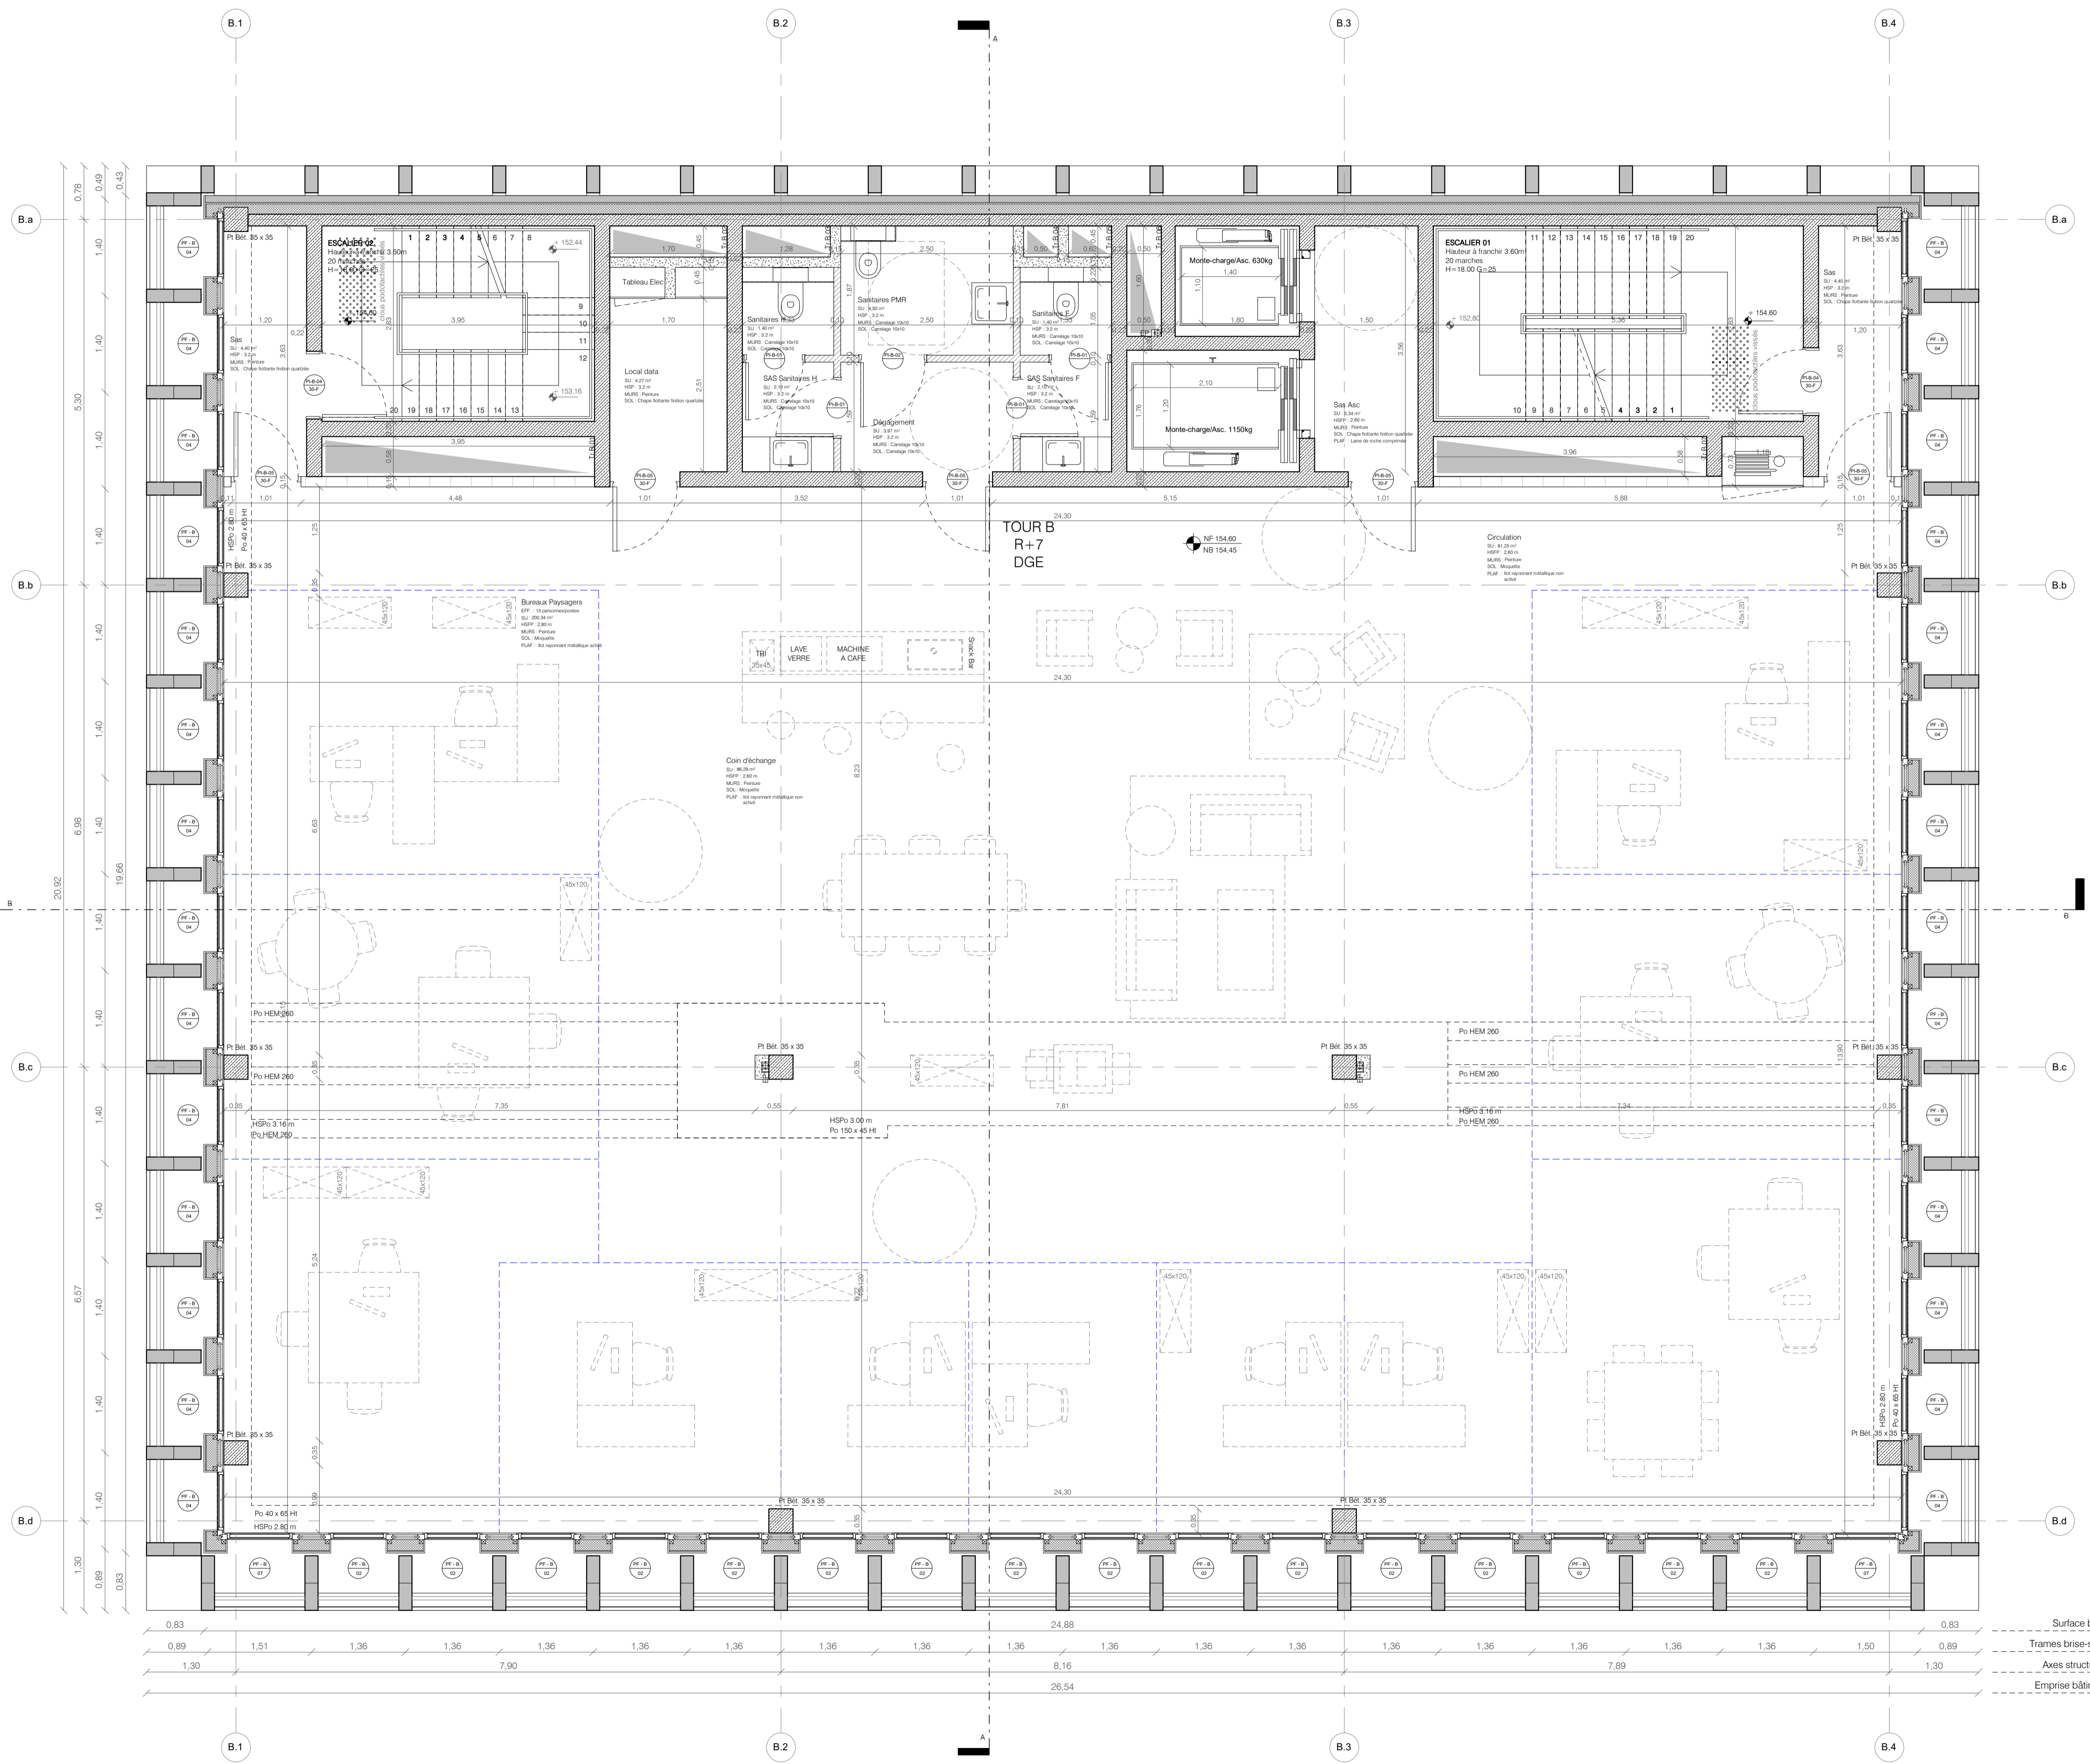

- LEGENDE**
- Béton coulé en place
 - Bloc béton teinté masse
 - Garde-corps en bloc béton et lisse
 - Silico-calciaire
 - Parois des trémiss techniques en blocs béton pleins
 - Cloison en plaques de plâtre endrobées, sur ossature simple métallique, avec absorbant acoustique laine de roche
 - Isolant type EPS + Enduit de finition
 - Double mur extérieur : voile béton + isolant PIR + lame d'air + bloc béton 10 cm
 - Complexe de façade : Enduit + lame d'air + isolant extérieur + panneaux bois
 - Poutres béton/métal en projection
 - HSP Hauteur sous plafond
 - HSFP Hauteur sous faux-plafond
 - HSPo Hauteur sous Poutre
 - SU Surface Utile
 - Niveau NF = + 0.00
Niveau béton = + 0.00
 - Equipements livrés
 - Equipements non livrés
 - Cloisonnement possible

LAN

CHARLEROI - 5° ELEMENT


Rue de l'Ancre - Petit Ring R9

TITRE
PLAN TOUR B - NIVEAU 07

PROJET 5EE	PHASE BMC	EMETTEUR LAN	ZONE B	NUMERO 01	DOCUMENT PLN
INDICE D	ECHELLE 1/50	DATE JUN 23	CATEGORIE BE/BM	LOT 1-2-3	

- MAITRISE D'OUVRAGE**
LA SAMBRIENNE
Maitrise d'ouvrage
Allée des saules, n°4
6031 Monceau sur Sambre, BELGIQUE
f.jacqmin@lasambrienne.be
d.gilbert@lasambrienne.be
- MAITRISE D'OEUVRE**
LAN
Architectes mandataires
47, rue Popincourt
75011 Paris, FRANCE
tj@lan-paris.com
u@lan-paris.com
e@lan-paris.com
r@lan-paris.com
g@lan-paris.com
m@lan-paris.com
n@lan-paris.com
- BLOW**
Architectes
Boulevard Audent, 26
8-6000 Charleroi, BELGIQUE
gm@blow-arch.be
m@blow-arch.be
- PIRNAY**
BE Stabilité
Rue du Parc, 47
8-6000 Charleroi, BELGIQUE
info@beprimay.be
f.cabre@beprimay.be
c.chomau@beprimay.be
- POLYTECH**
BE Techniques spéciales
Rue du Parc, 47
8-6000 Charleroi, BELGIQUE
info@poly-tech.be
a.cocquyt@poly-tech.be
- BASE**
Paysagistes
18/20, rue du Faubourg du Temple
75011 Paris, FRANCE
paris@baseand.fr
- ATS**
BE Acoustique
Rue des sept collines, 1
4052 Beaufays, BELGIQUE
eric.bruyere@ats-acoustique.be
- 3D TOPO**
Géomètre
Rue des Fanchies, 29
6140 Fontaine-Léviqve, BELGIQUE
3d@3dtopo.be
- LA MAISON PERENNE**
Expert sécurité incendie
Chemin de la Folie, 17
6120 Ham sur heure, BELGIQUE
michel.chavee@skynet.be
- VSA**
Ingénierie de l'enveloppe
41, Place Rihour
59000, Lille FRANCE
courrier@vsa.eu
g.bonhomme@vsa.eu
- S.R.L BECI**
BE VRD
Rue de nefnée, 16
5640 Mellet, BELGIQUE
info@beci-etudes.be

COORDINATION SECURITE
PS2
Coordination sécurité
Rue Arthur Pouplier, 113
7190 Ecoustines, BELGIQUE
info@bureaups2.com
a.soufflet@bureaups2.com

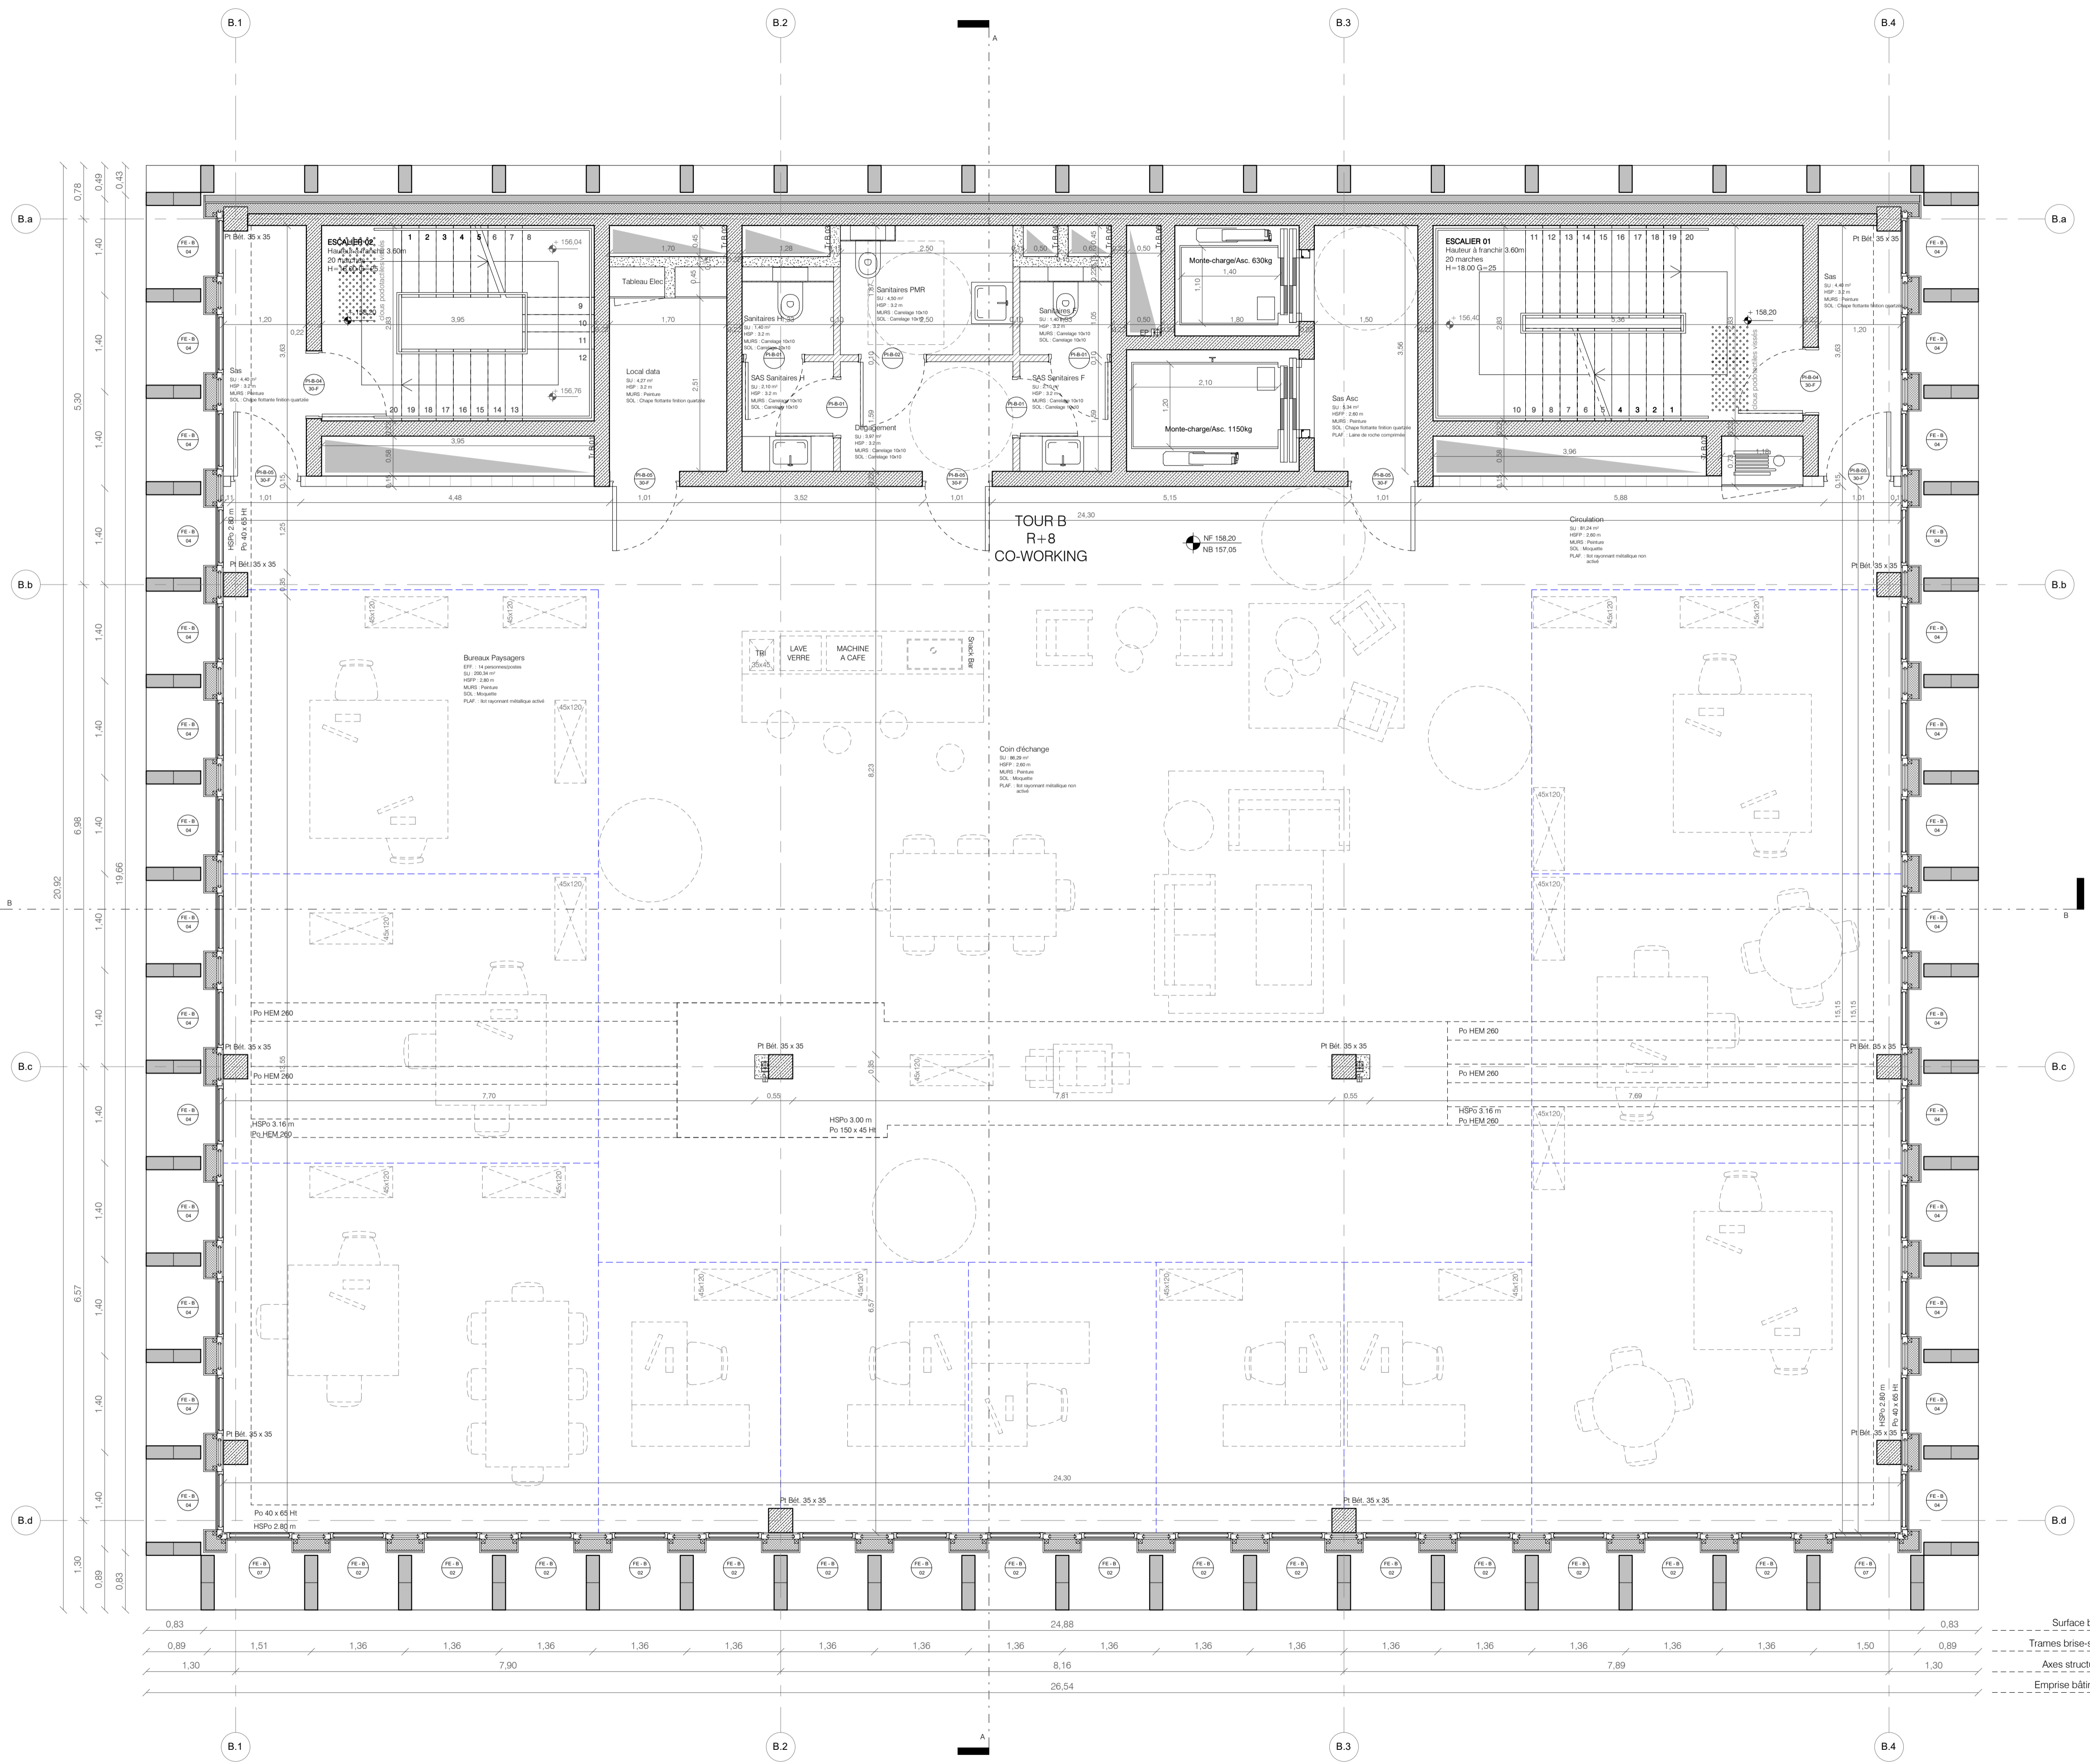

- LEGENDE**
- Béton coulé en place
 - Bloc béton teinté masse
 - Garde-corps en bloc béton et lisse
 - Silico-calceaire
 - Parois des trémies techniques en blocs béton pleins
 - Cloison en plaques de plâtre enrobées, sur ossature simple métallique, avec absorbant acoustique laine de roche
 - Double mur extérieur : voile béton + isolant PIR + lame d'air + bloc béton 10 cm
 - Complexe de façade : Enduit + lame d'air + isolant extérieur + panneaux bois
 - Poutres béton/métal en projection
 - HSP Hauteur sous plafond
 - HSFP Hauteur sous faux-plafond
 - HSPo Hauteur sous Poutre
 - SU Surface Utile
 - Niveau Us (NF) = +0.00, Niveau Béton (NB) = +0.00
 - Equipements livrés
 - Equipements non livrés
 - Cloisonnement possible

LAN

CHARLEROI - 5° ELEMENT


Rue de l'Ancre - Petit Ring R9

TITRE
PLAN TOUR B - NIVEAU 08

PROJET	PHASE	EMETTEUR	ZONE	NUMERO	DOCUMENT
5EE	BMC	LAN	B	01	PLN

INDICE	ECHELLE	DATE	CATEGORIE	LOT
D	1/50	JUN 23	BE/BM	1-2-3

MAITRISE D'OUVRAGE	LA SAMBRIENNE Maîtrise d'ouvrage	Allée des saules, n°4 6031 Monceau sur Sambre, BELGIQUE	fjacqmin@lasambrienne.be d.digant@lasambrienne.be
MAITRISE D'OEUVRE	LAN Architectes mandataires	47, rue Popincourt 75011 Paris, FRANCE	ts@lan-paris.com un@lan-paris.com eg@lan-paris.com rl@lan-paris.com
	BLOW Architectes	Boulevard Audent, 26 8-6000 Charleroi, BELGIQUE	gm@blow-arch.be m@blow-arch.be
	PIRNAY BE Stabilité	Rue du Parc, 47 8-6000 Charleroi, BELGIQUE	info@beprimoy.be f.cabre@beprimoy.be c.chomau@beprimoy.be
	POLYTECH BE Techniques spéciales	Rue du Parc, 47 8-6000 Charleroi, BELGIQUE	info@poly-tech.be a.cocquyt@poly-tech.be
	BASE Paysagistes	18/20, rue du Faubourg du Temple 75011 Paris, FRANCE	paris@baseand.fr
	ATS BE Acoustique	Rue des sept collines, 1 4052 Beaufays, BELGIQUE	eric.bruyere@ats-acoustique.be
	3D TOPO Géomètre	Rue des Fochies, 29 6140 Fontaine-Léviqve, BELGIQUE	3d@3dtopo.be
	LA MAISON PERENNE Expert sécurité incendie	Chemin de la Folie, 17 6120 Ham sur heure, BELGIQUE	michel.chavee@skynet.be
	VSA Ingénierie de l'enveloppe	41, Place Rihour 59000, Lille FRANCE	courrier@vsa.eu g.bonhomme@vsa.eu
	S.R.L BECI BE VRD	Rue de nefée, 16 5640 Mettet, BELGIQUE	info@beci-etudes.be
COORDINATION SECURITE	PS2 Coordination sécurité	Rue Arthur Pouplier, 113 7190 Ecoustines, BELGIQUE	info@bureaups2.com a.soufflet@bureaups2.com

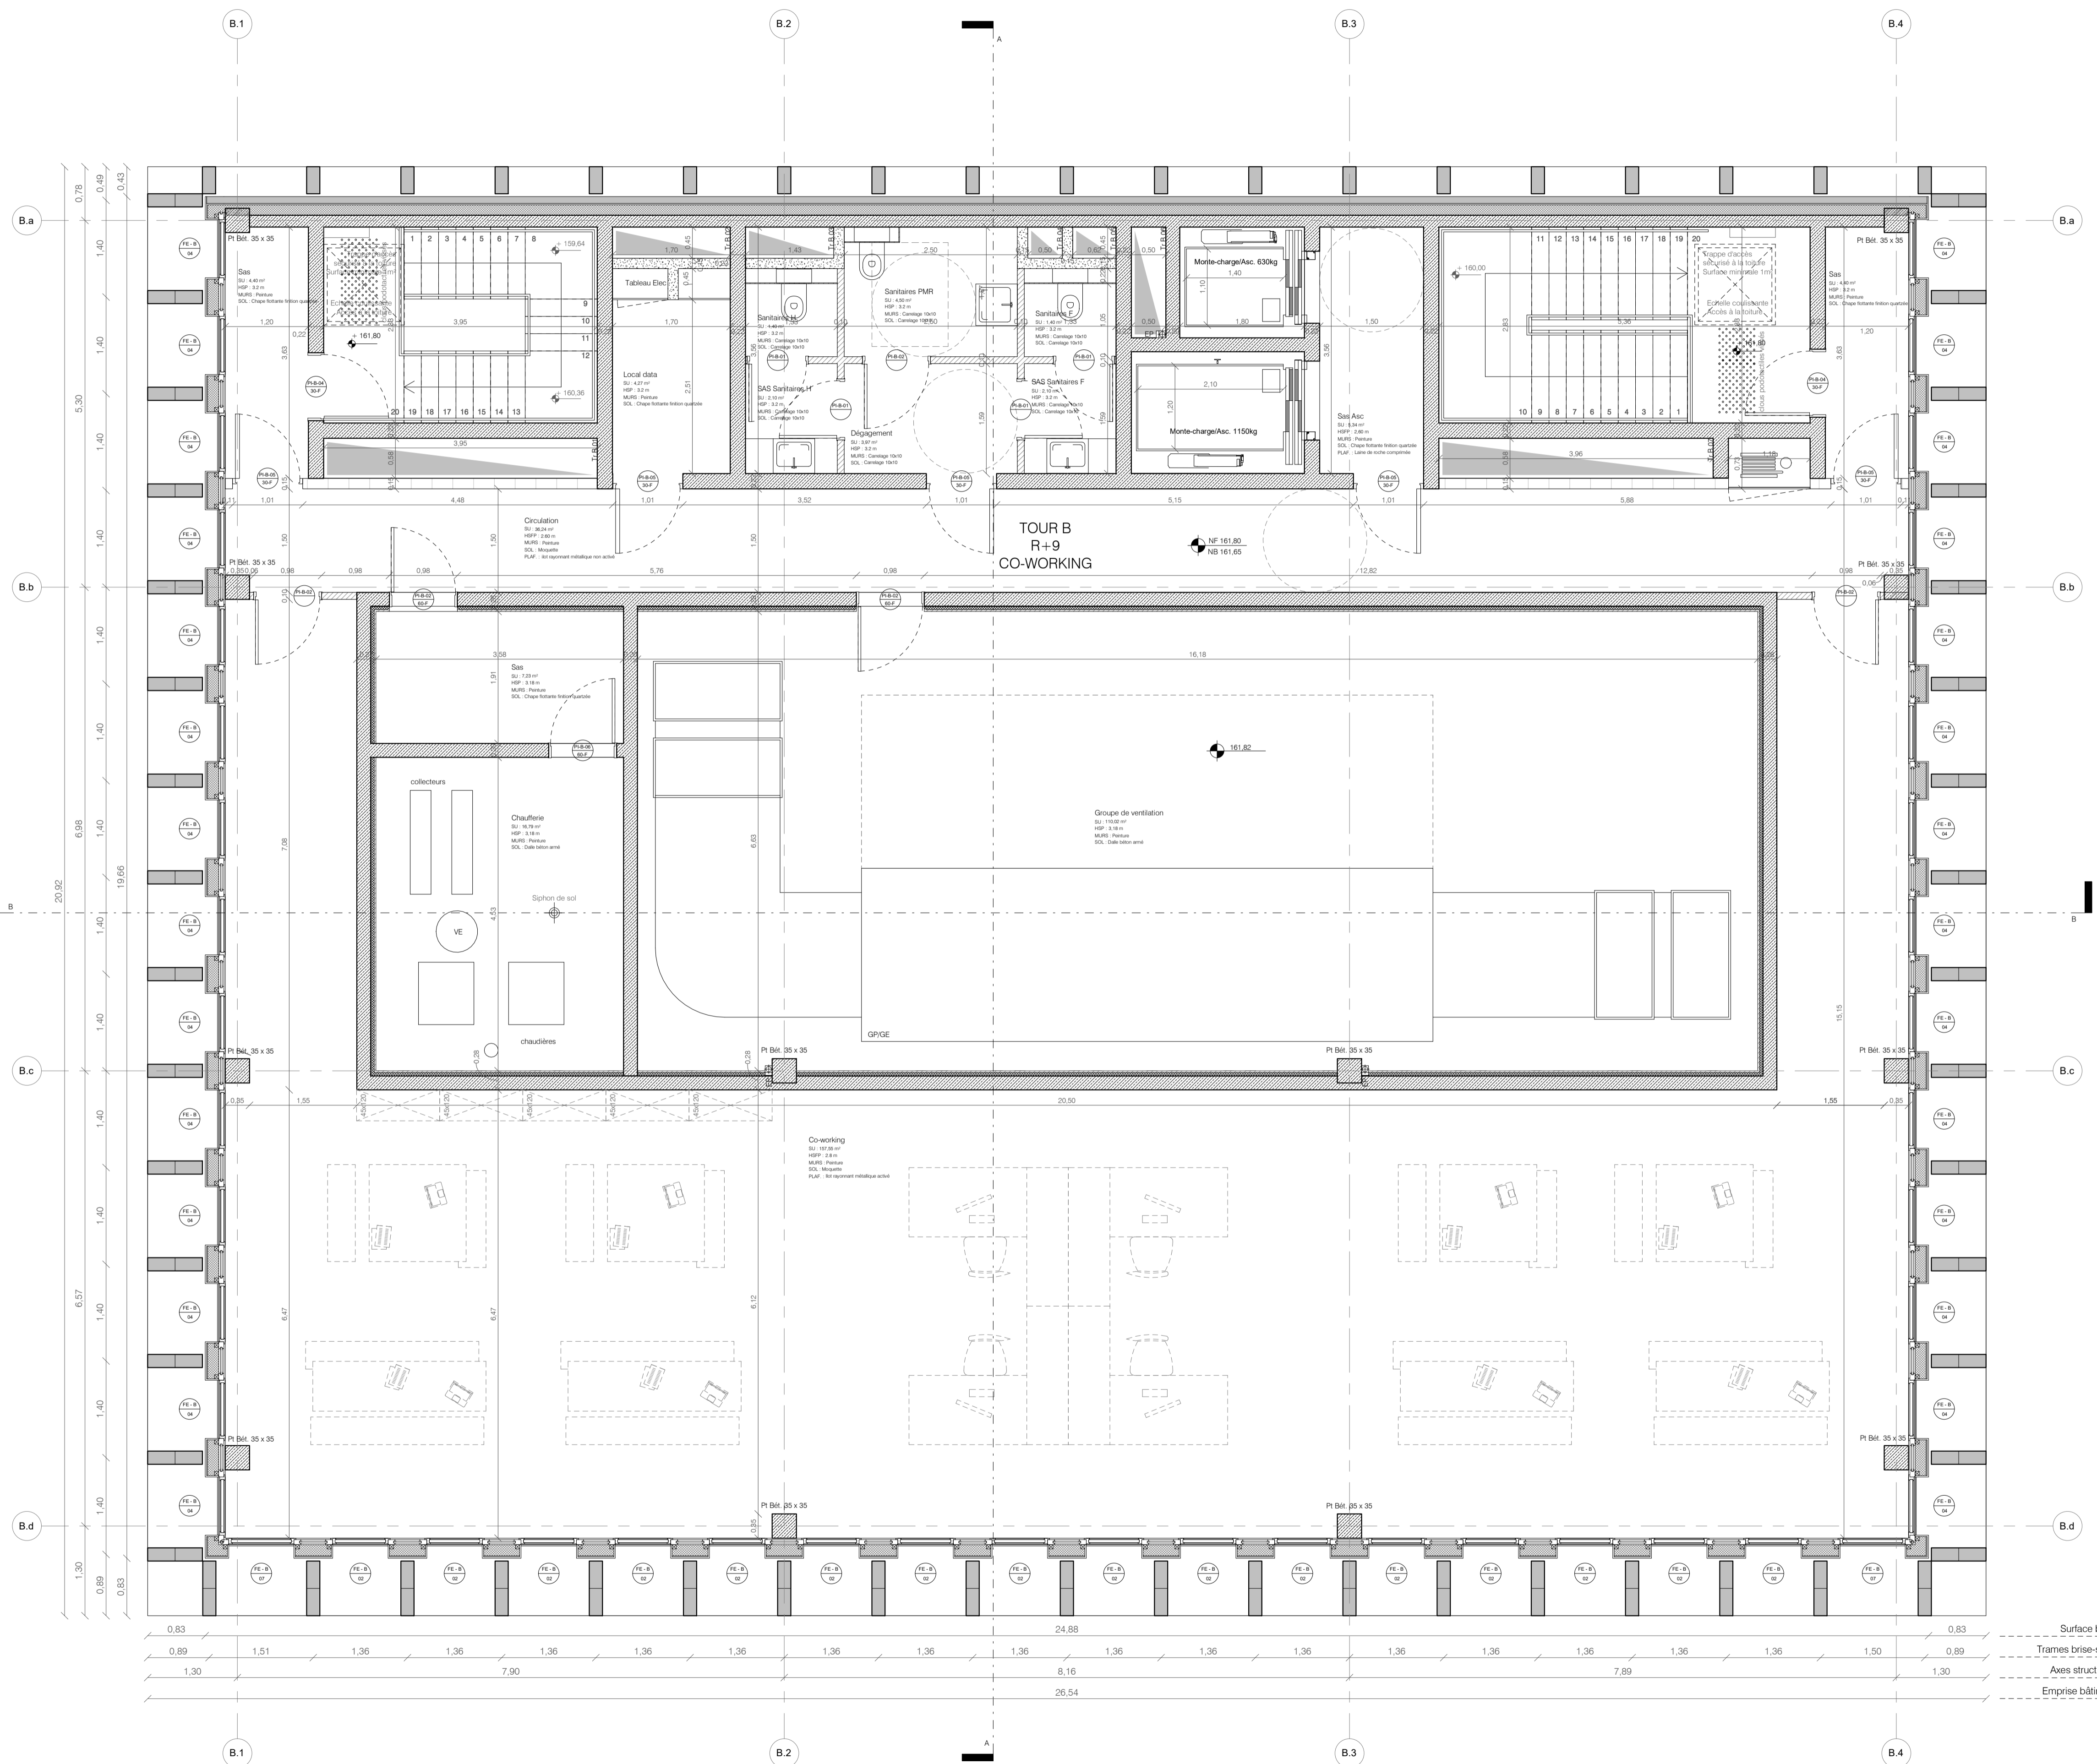

LEGENDE

	Béton coulé en place	HSP	Hauteur sous plafond
	Bloc béton teinté masse	HSPF	Hauteur sous faux-plafond
	Garde-corps en bloc béton et lisse	HSPo	Hauteur sous Poutre
	Silico-calceaire	SU	Surface Utile
	Parois des trémies techniques en blocs béton pleins	● NF + 0.00	Niveau feu
	Cloison en plaques de plâtre enrobées, sur ossature simple métallique, avec absorbant acoustique laine de roche	○ NB + 0.00	Niveau béton
	Isolant type EPS + Enduit de finition		Equipements livrés
	Double mur extérieur : voile béton + Isolant PIR + lame d'air + bloc béton 10 cm		Equipements non livrés
	Complexe de façade : Enduit + lame d'air + Isolant extérieur + panneaux bois		Cloisonnement possible
	Poutres béton/métal en projection		

LAN

CHARLEROI - 5° ELEMENT


Rue de l'Ancre - Petit Ring R9

TITRE
PLAN TOUR B - NIVEAU 09

PROJET	PHASE	EMETTEUR	ZONE	NUMERO	DOCUMENT
5EE	BMC	LAN	B	01	PLN

INDICE	ECHELLE	DATE	CATEGORIE	LOT
D	1/50	JUN 23	BE/BM	1-2-3

MAITRISE D'OUVRAGE	LA SAMBRIENNE Maîtrise d'ouvrage	Allée des saules, n°4 6031 Monceau sur Sambre, BELGIQUE	fjacqmin@lasambrienne.be d.digant@lasambrienne@lasambrienne.be
MAITRISE D'OEUVRE	LAN Architectes mandataires	47, rue Popincourt 75011 Paris, FRANCE	ts@lan-paris.com unil@lan-paris.com eg@lan-paris.com rbl@lan-paris.com gmb@lan-paris.com rfl@lan-paris.com
	BLOW Architectes	Boulevard Audent, 26 8-6000 Charleroi, BELGIQUE	info@blow-arch.be rfl@blow-arch.be
	PIRNAY BE Stabilité	Rue du Parc, 47 8-6000 Charleroi, BELGIQUE	info@bejpmay.be f.cabre@bejpmay.be c.chomau@bejpmay.be
	POLYTECH BE Techniques spéciales	Rue du Parc, 47 8-6000 Charleroi, BELGIQUE	info@poly-tech.be c.cocque@poly-tech.be
	BASE Paysagistes	18/20, rue du Faubourg du Temple 75011 Paris, FRANCE	paris@baseand.fr
	ATS BE Acoustique	Rue des sept collines, 1 4052 Beaufays, BELGIQUE	eric.bruyere@ats-acoustique.be
	3D TOPO Géomètre	Rue des Fochies, 29 6140 Fontaine-Léveque, BELGIQUE	3d@3dtopo.be
	LA MAISON PERENNE Expert sécurité incendie	Chemin de la Folie, 17 6120 Ham sur heure, BELGIQUE	michel.chavee@skynet.be
	VSA Ingénierie de l'enveloppe	41, Place Rhour 59000, Lille FRANCE	courtier@vsa.eu g-bonhomme@vsa.eu
	S.R.L BECI BE VRD	Rue de néfée, 16 5640 Mellef, BELGIQUE	info@beci-etudes.be
COORDINATION SECURITE	PS2 Coordination sécurité	Rue Arthur Pouplier, 113 7190 Ecoustines, BELGIQUE	info@bureaups2.com c.soufflet@bureaups2.com

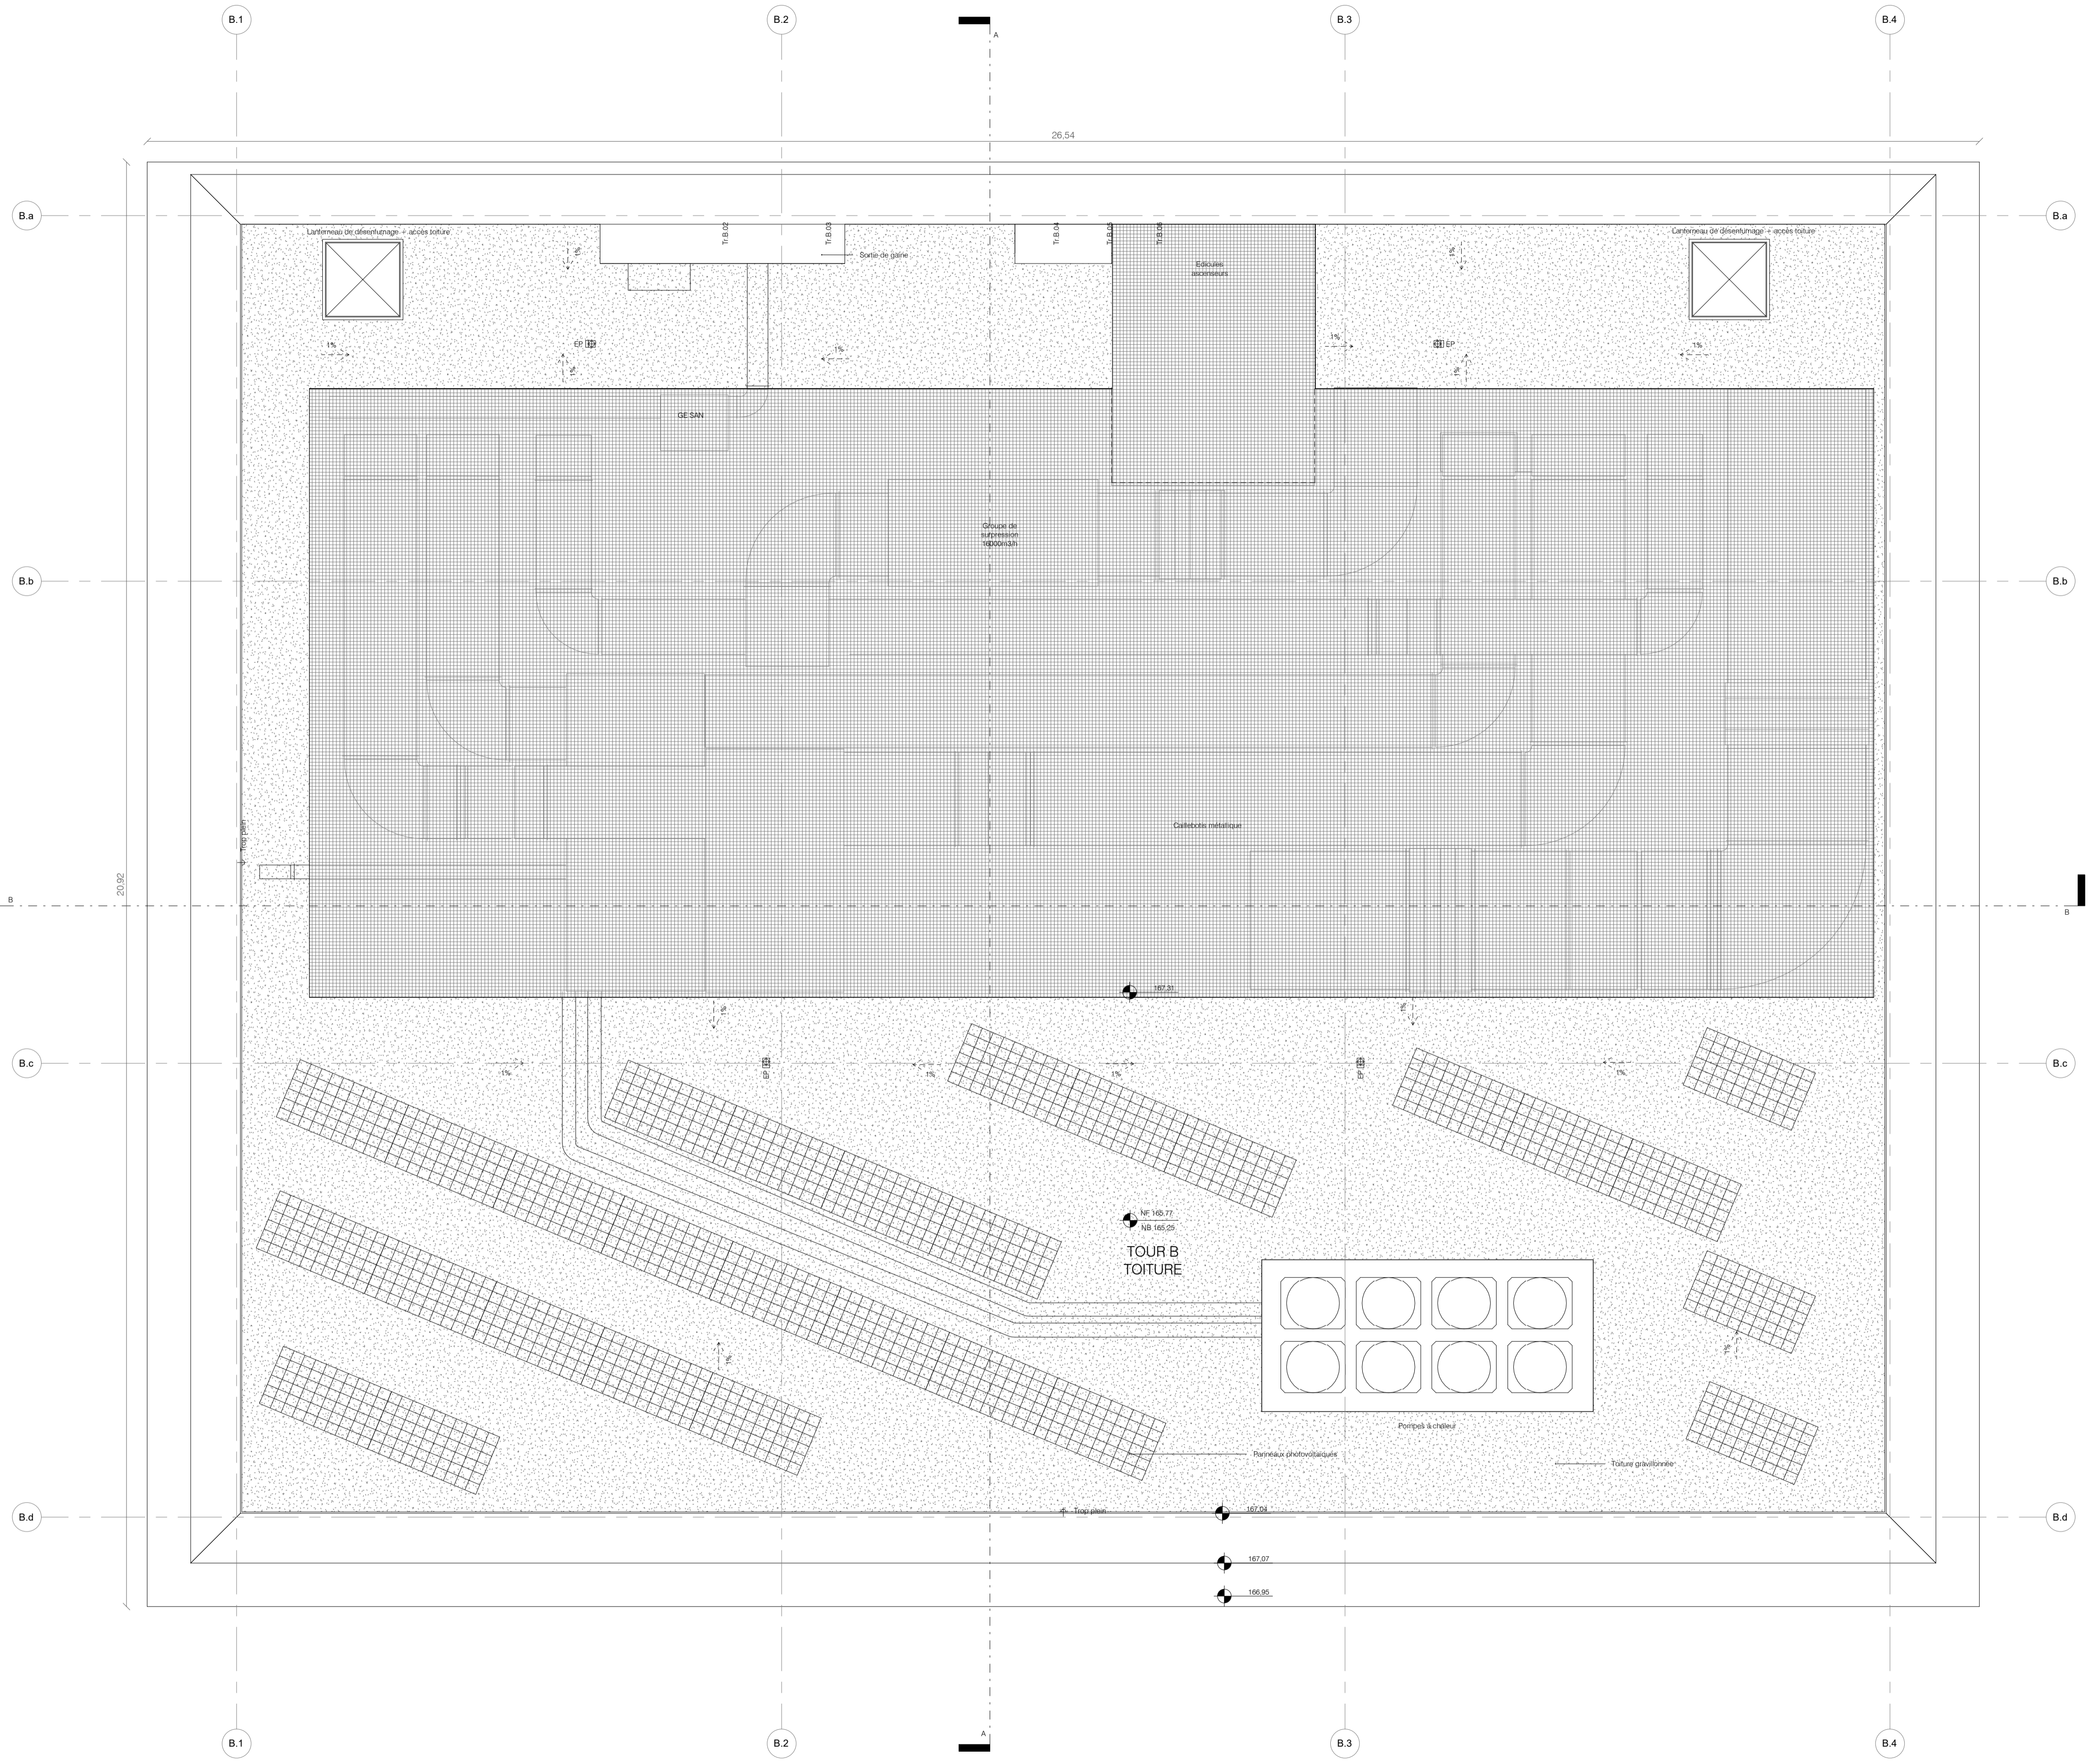

LEGENDE

- Béton coulé en place
- Bloc béton teinté masse
- Garde-corps en bloc béton et lisse
- Silico-calcaire
- Parois des trémiss techniques en blocs béton pleins
- Cloison en plaques de plâtre enrobées, sur ossature simple métallique, avec absorbant acoustique laine de roche isolant type EPS + Enduit de finition
- Double mur extérieur : voile béton + isolant PIR + lame d'air + bloc béton 10 cm
- Complexe de façade : Enduit + lame d'air + isolant extérieur + panneaux bois
- Poutres béton/métal en projection
- HSP Hauteur sous plafond
- HSPF Hauteur sous faux-plafond
- HSPo Hauteur sous Poutre
- SU Surface Utile
- Niveau fin Niveau béton
- Equipements livrés
- Equipements non livrés
- Cloisonnement possible


LAN

CHARLEROI - 5° ELEMENT

Rue de l'Ancre - Petit Ring R9

TITRE
PLAN TOUR B - TOITURE

PROJET	PHASE	EMETTEUR	ZONE	NUMERO	DOCUMENT
5EE	BMC	LAN	B	01	PLN
INDICE	ECHELLE	DATE	CATEGORIE	LOT	
D	1/50	JUN 23	BE/BM	1-2-3	

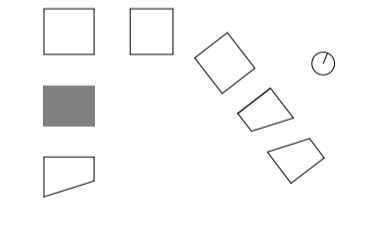

<p>MAITRISE D'OUVRAGE</p> <p>MAITRISE D'OEUVRE</p>	<p>LA SAMBRIENNE Maîtrise d'ouvrage</p> <p>LAN Architectes mandataires</p> <p>BLOW Architectes</p> <p>PIRNAY BE Stabilité</p> <p>POLYTECH BE Techniques spéciales</p> <p>BASE Paysagistes</p> <p>ATS BE Acoustique</p> <p>3D TOPO Géomètre</p> <p>LA MAISON PERENNE Expert sécurité incendie</p> <p>VSA Ingénierie de l'enveloppe</p> <p>S.R.L BECI BE VRD</p>	<p>Allée des saules, n°4 6031 Monceau sur Sambre, BELGIQUE</p> <p>47, rue Popincourt 75011 Paris, FRANCE</p> <p>Boulevard Audent, 26 8-6000 Charleroi, BELGIQUE</p> <p>Rue du Parc, 47 8-6000 Charleroi, BELGIQUE</p> <p>Rue du Parc, 47 8-6000 Charleroi, BELGIQUE</p> <p>18/20, rue du Faubourg du Temple 75011 Paris, FRANCE</p> <p>Rue des sept collines, 1 4052 Beaufays, BELGIQUE</p> <p>Rue des Farchies, 29 6140 Fontaine-Lévéque, BELGIQUE</p> <p>Chemin de la Folie, 17 6120 Ham sur heure, BELGIQUE</p> <p>41, Place Rhour 59000, Lille FRANCE</p> <p>Rue de néfée, 16 5640 Mellef, BELGIQUE</p>	<p>f.jacqmin@lasambrienne.be d.digambardine@lasambrienne.be</p> <p>tsj@lan-paris.com un@lan-paris.com eg@lan-paris.com n@lan-paris.com gm@blow-arch.be n@blow-arch.be</p> <p>info@pirmay.be f.cabem@pirmay.be c.honnau@pirmay.be</p> <p>info@poly-tech.be a.cocquere@poly-tech.be</p> <p>paris@baseand.fr</p> <p>eric.bruyere@ats-acoustique.be</p> <p>3d@3dtopo.be</p> <p>michel.chavee@skynet.be</p> <p>courtier@vsa.eu g.bonhomme@vsa.eu</p> <p>info@beci-etudes.be</p>
<p>COORDINATION SECURITE</p>	<p>PS2 Coordination sécurité</p>	<p>Rue Arthur Poupier, 113 7190 Ecoustines, BELGIQUE</p>	<p>info@bureaups2.com a.soufflet@bureaups2.com</p>