
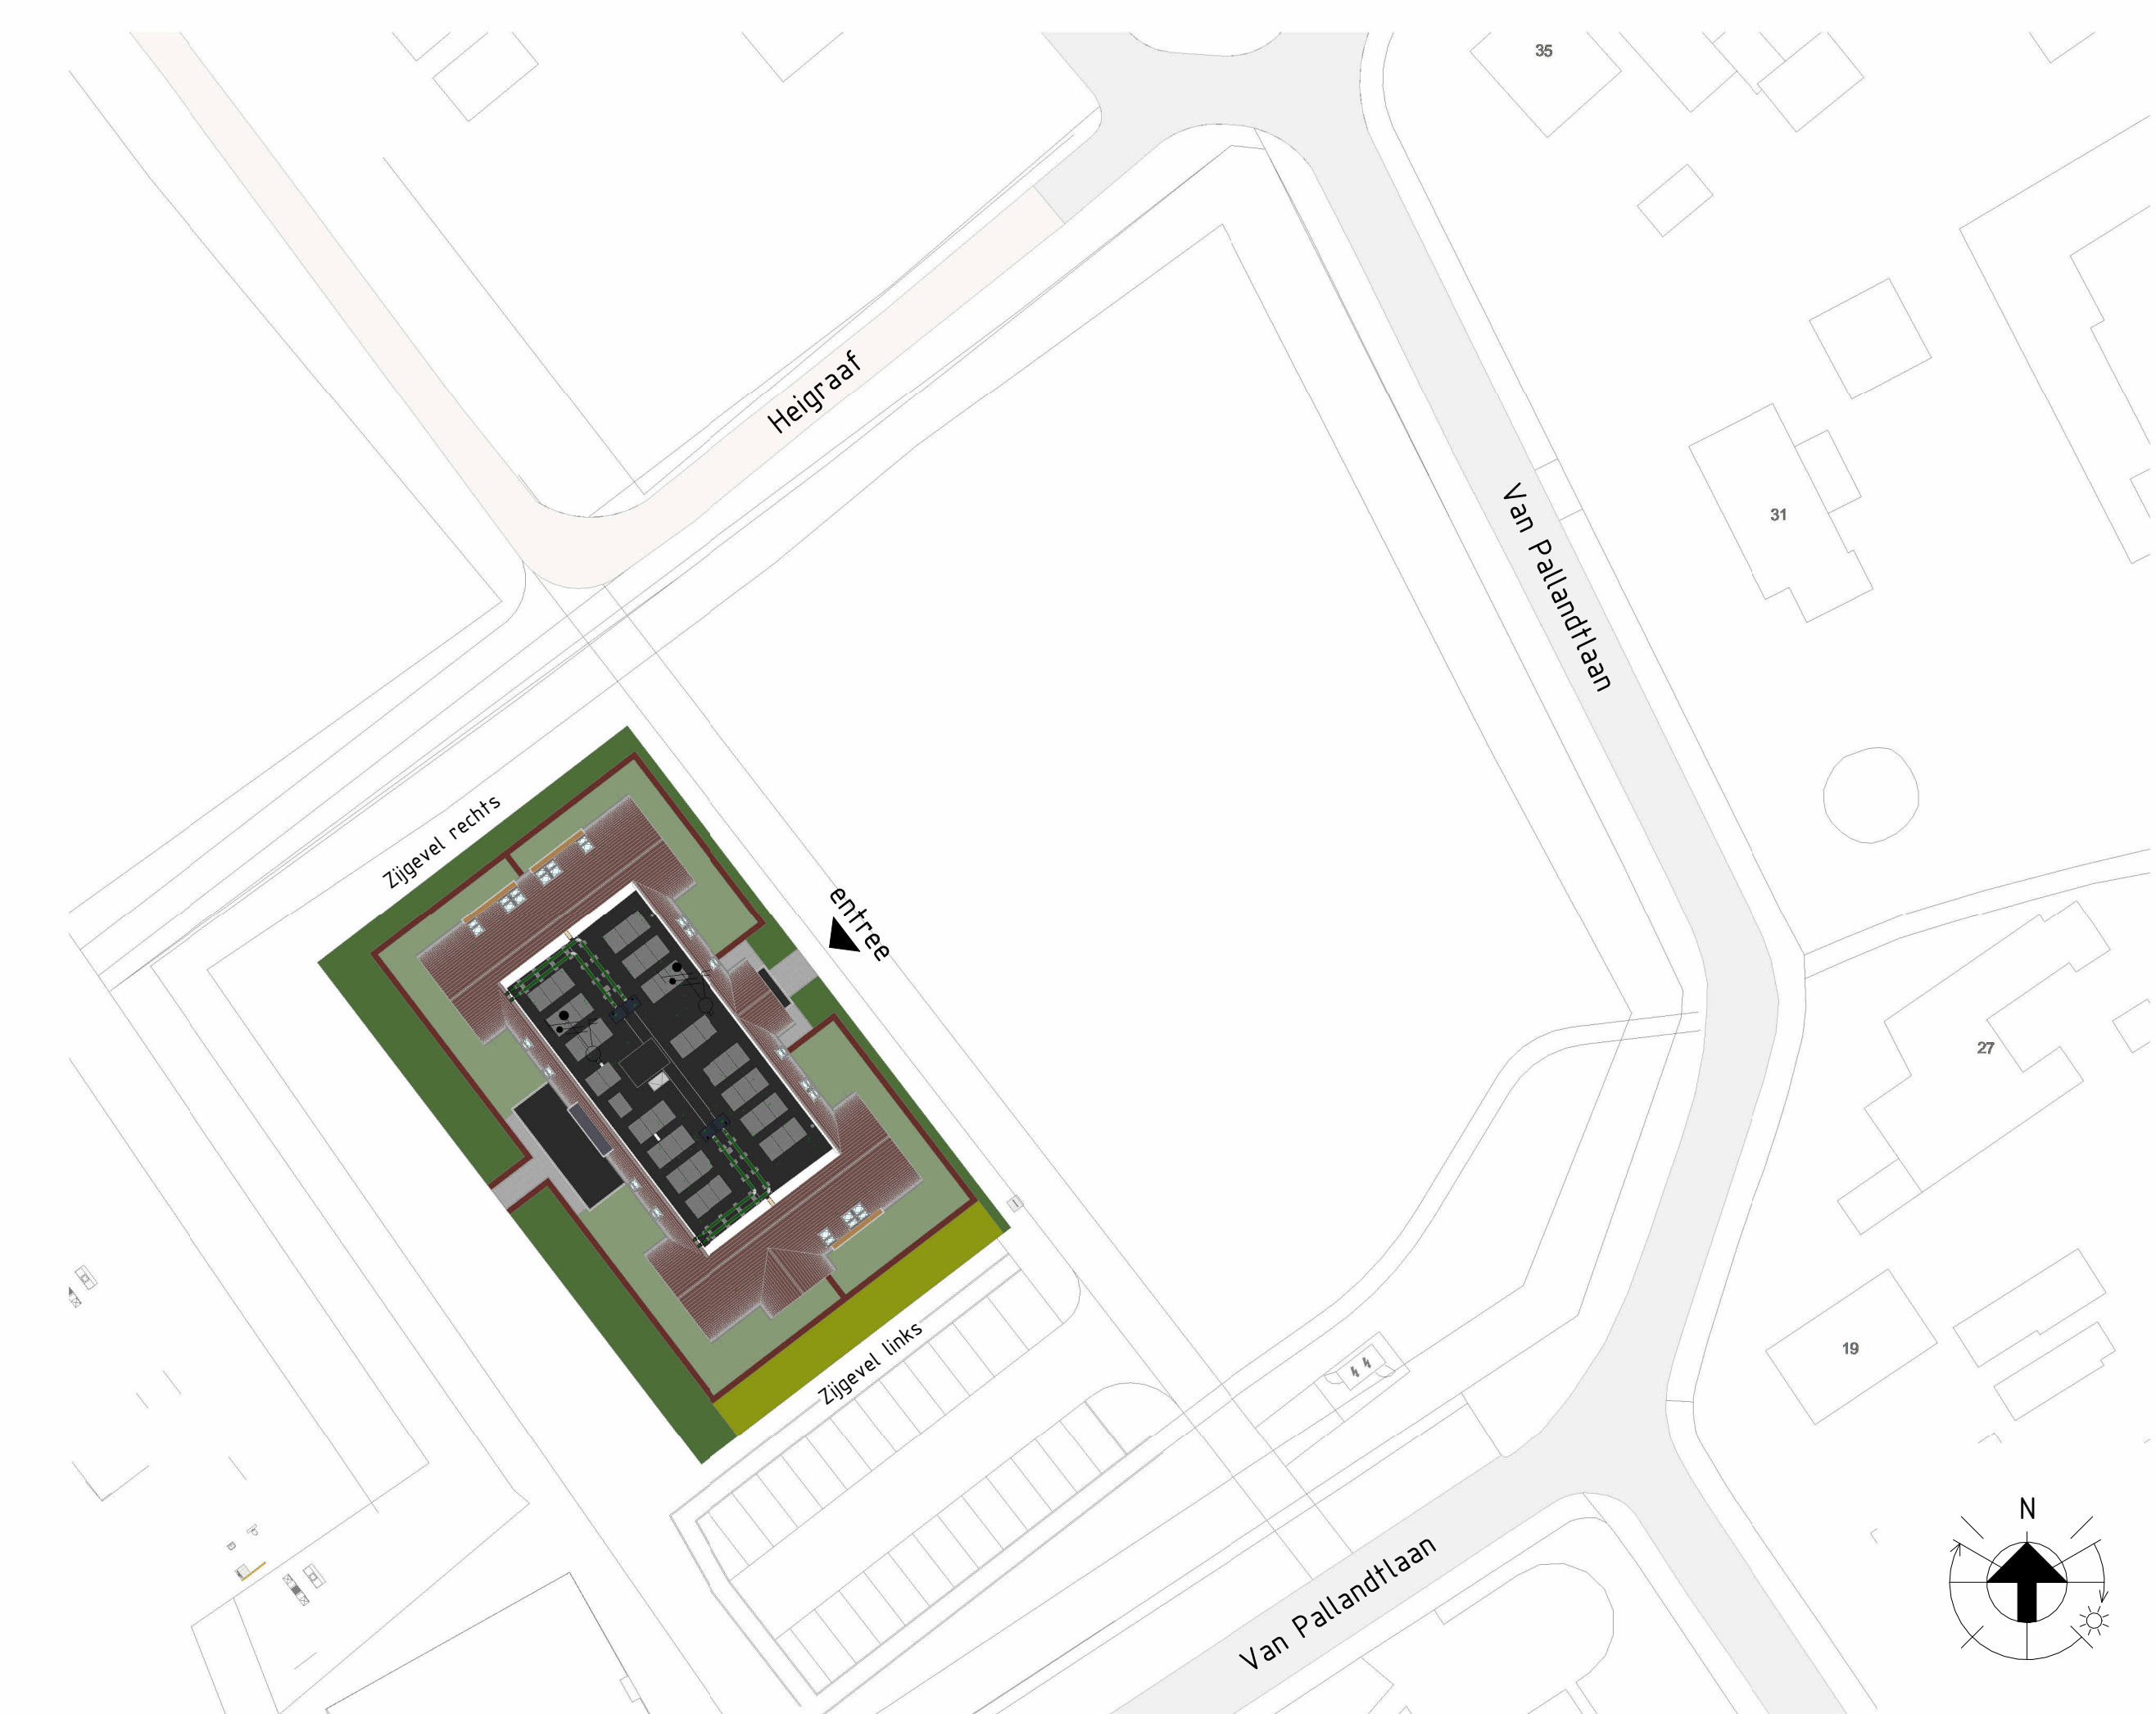
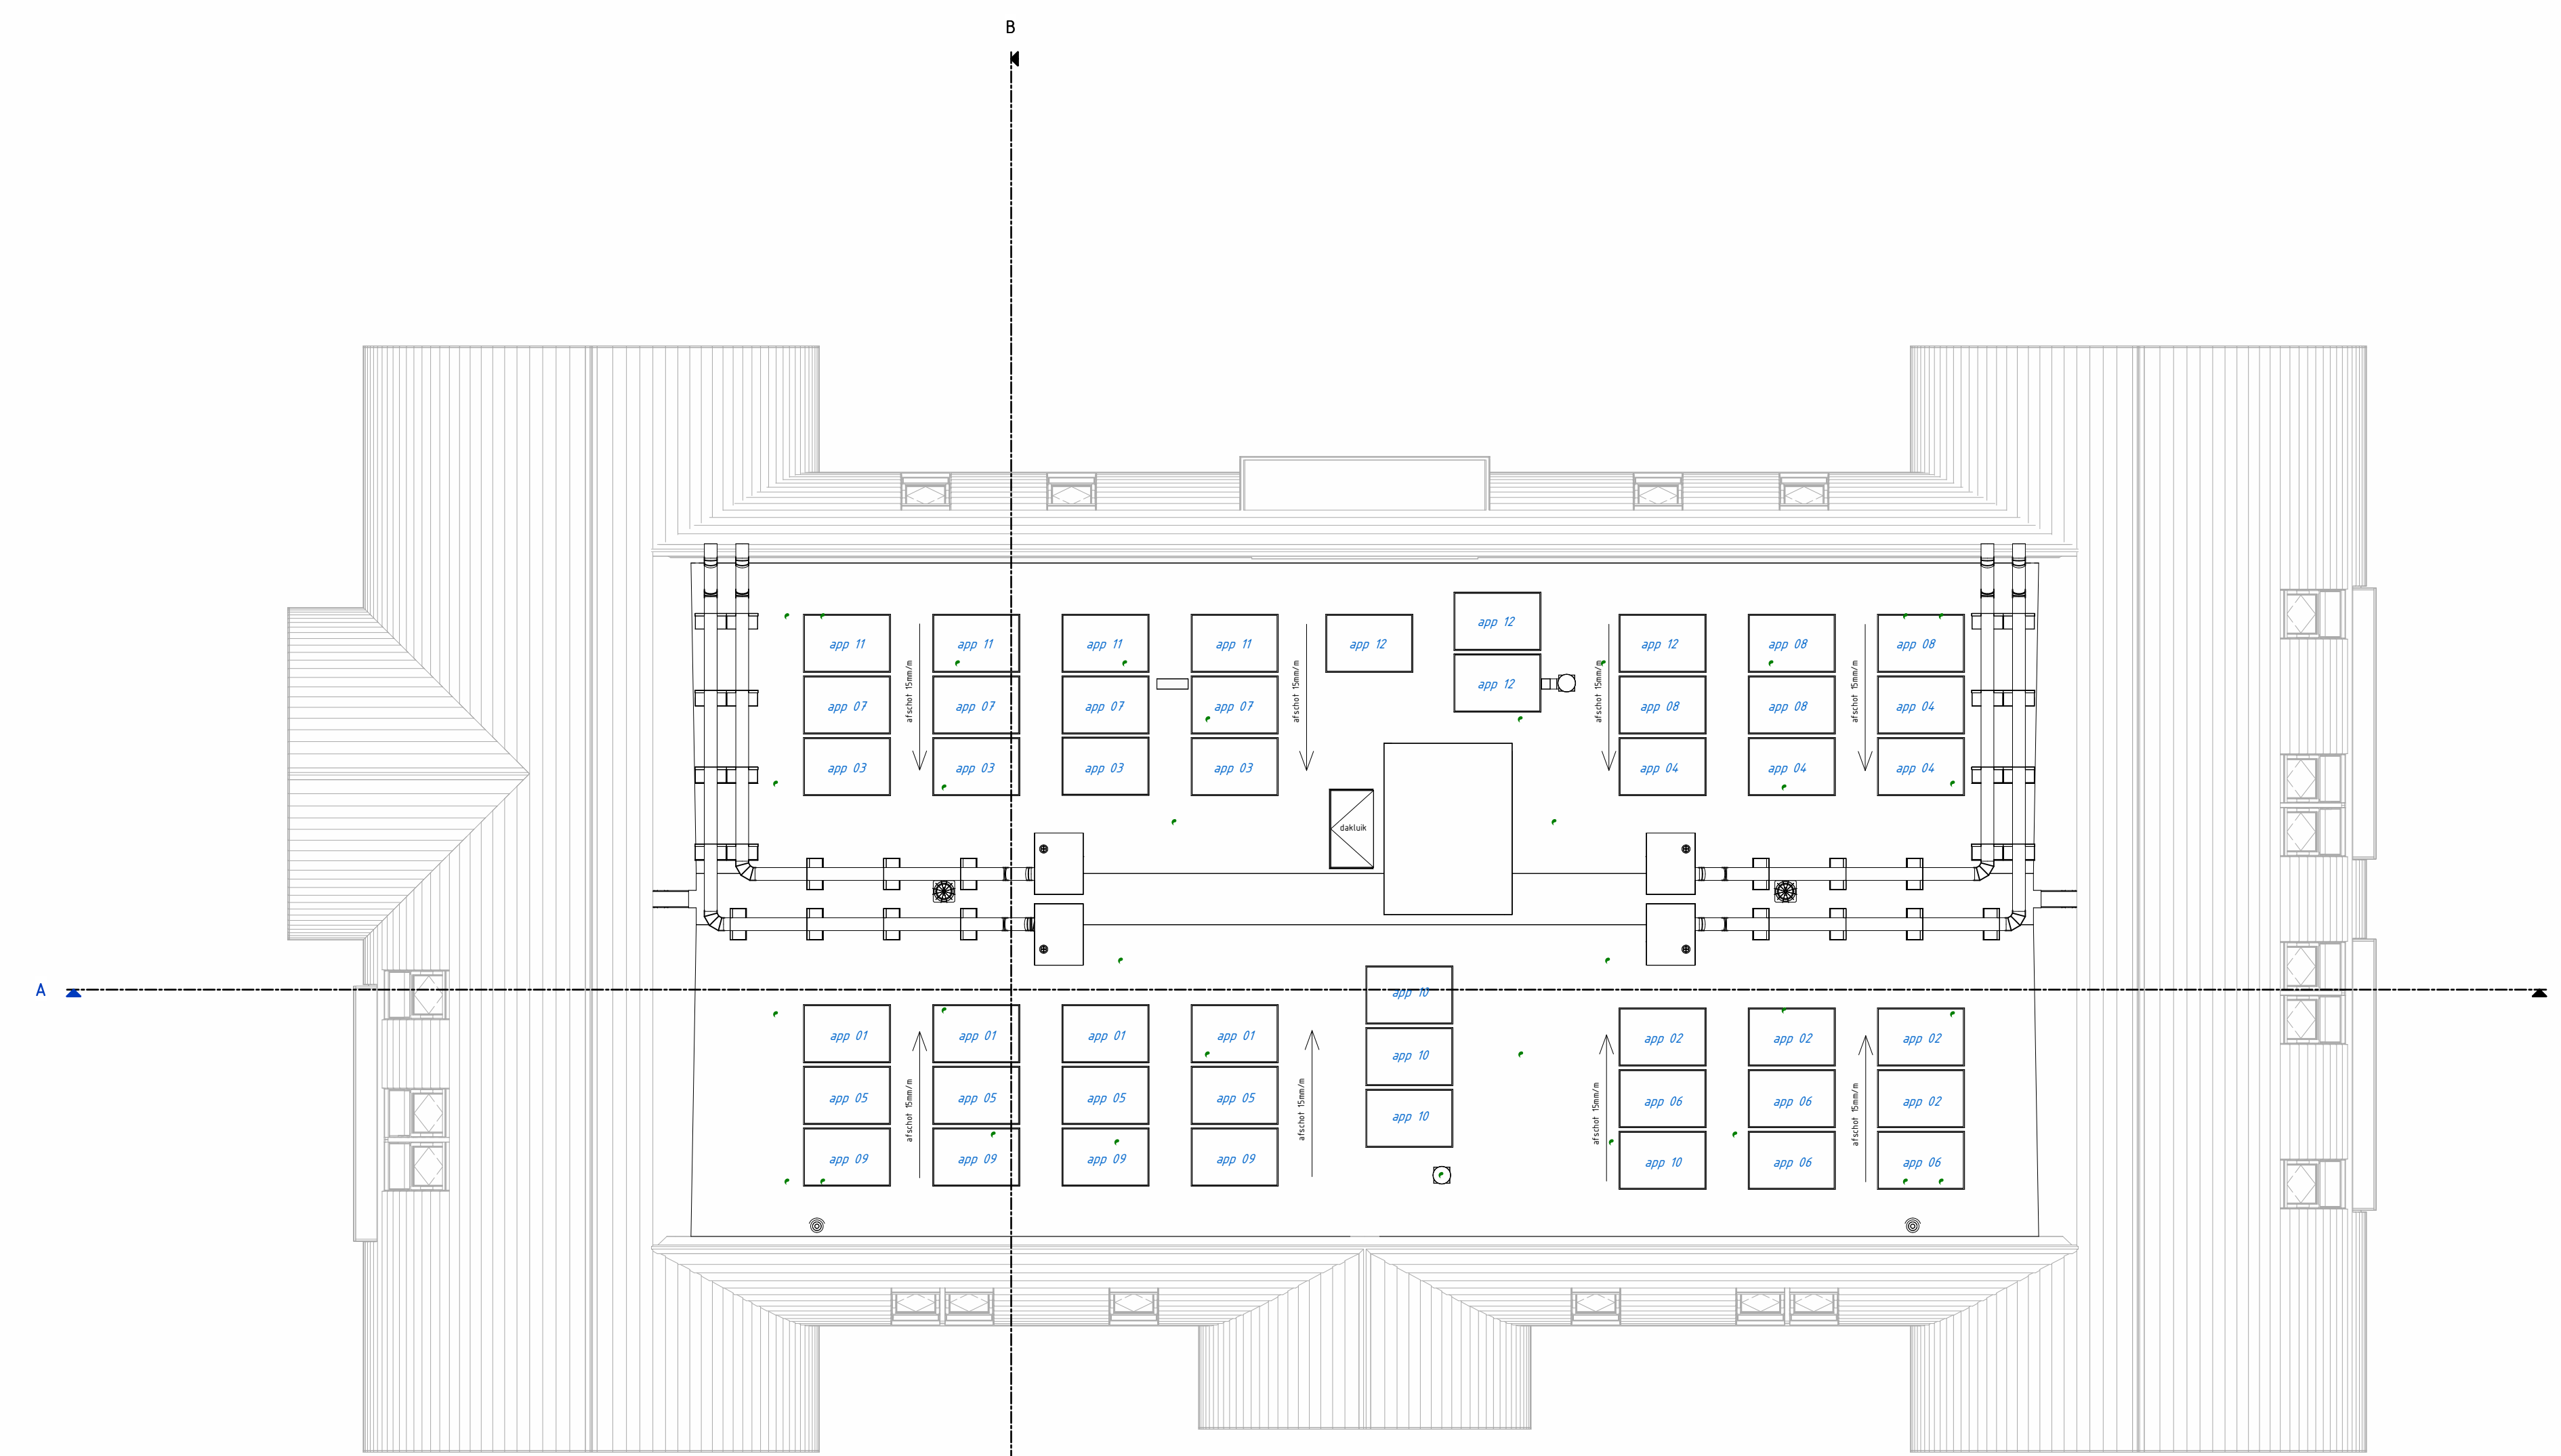
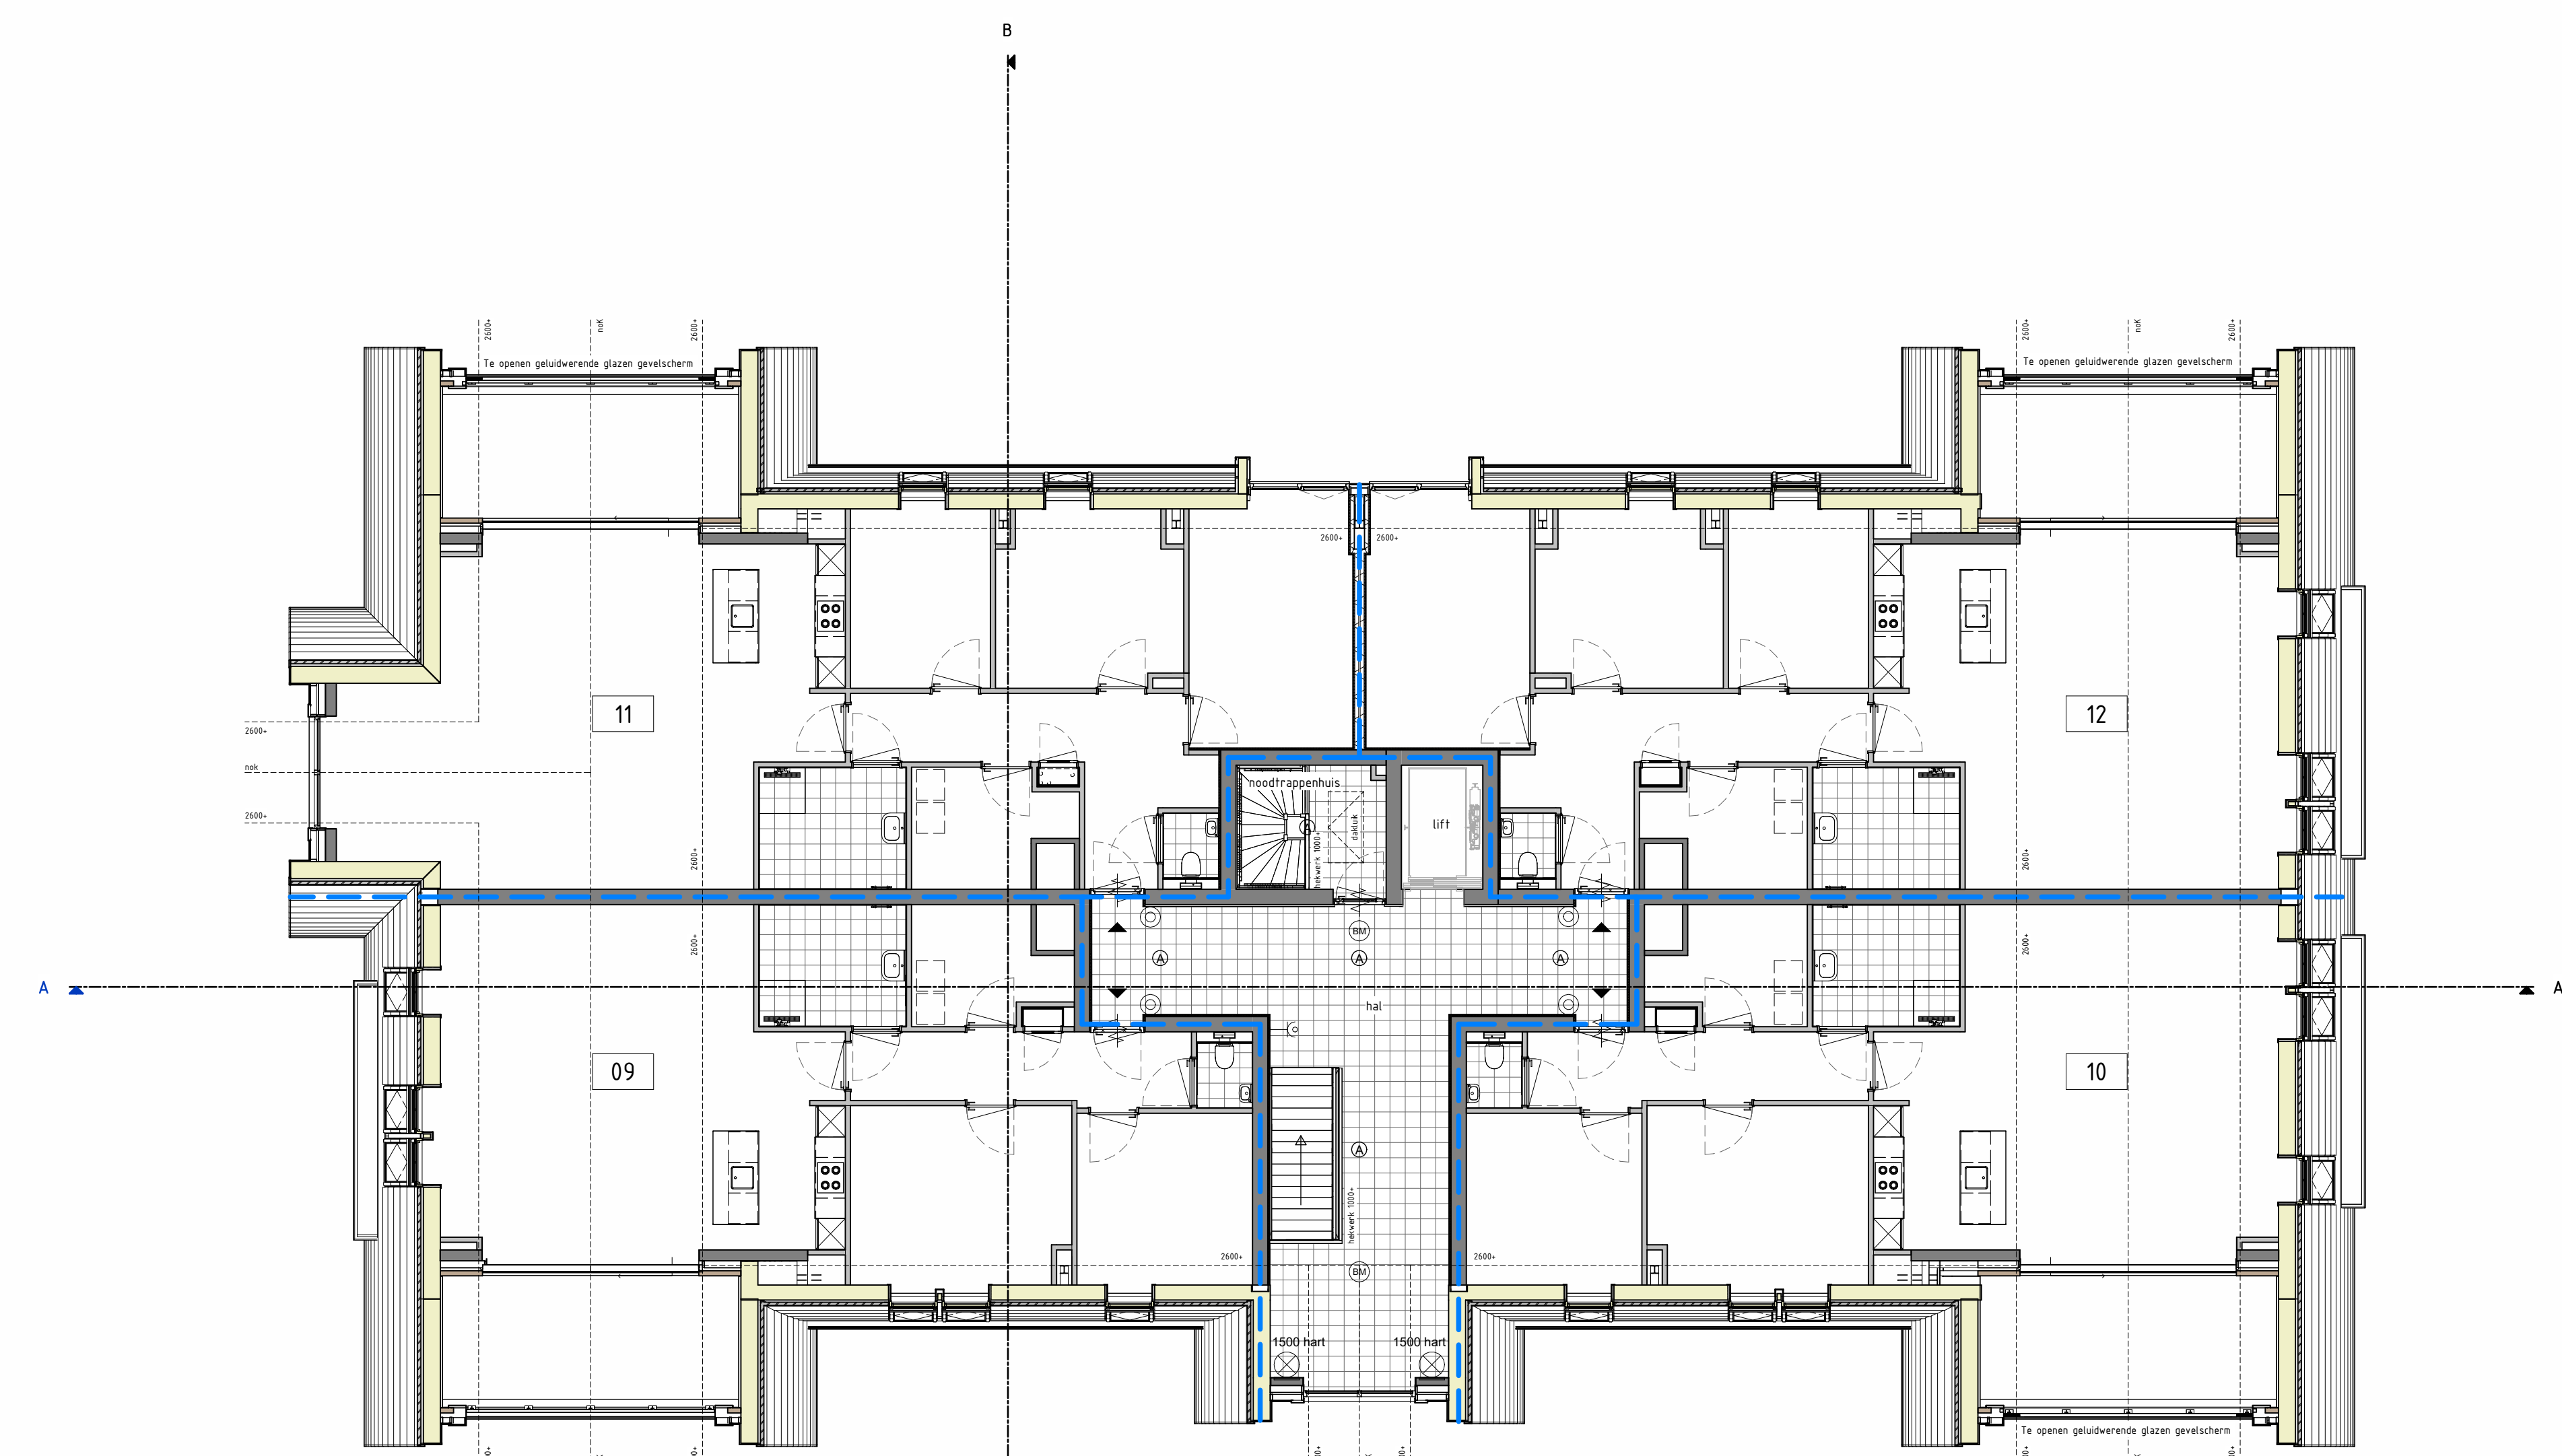
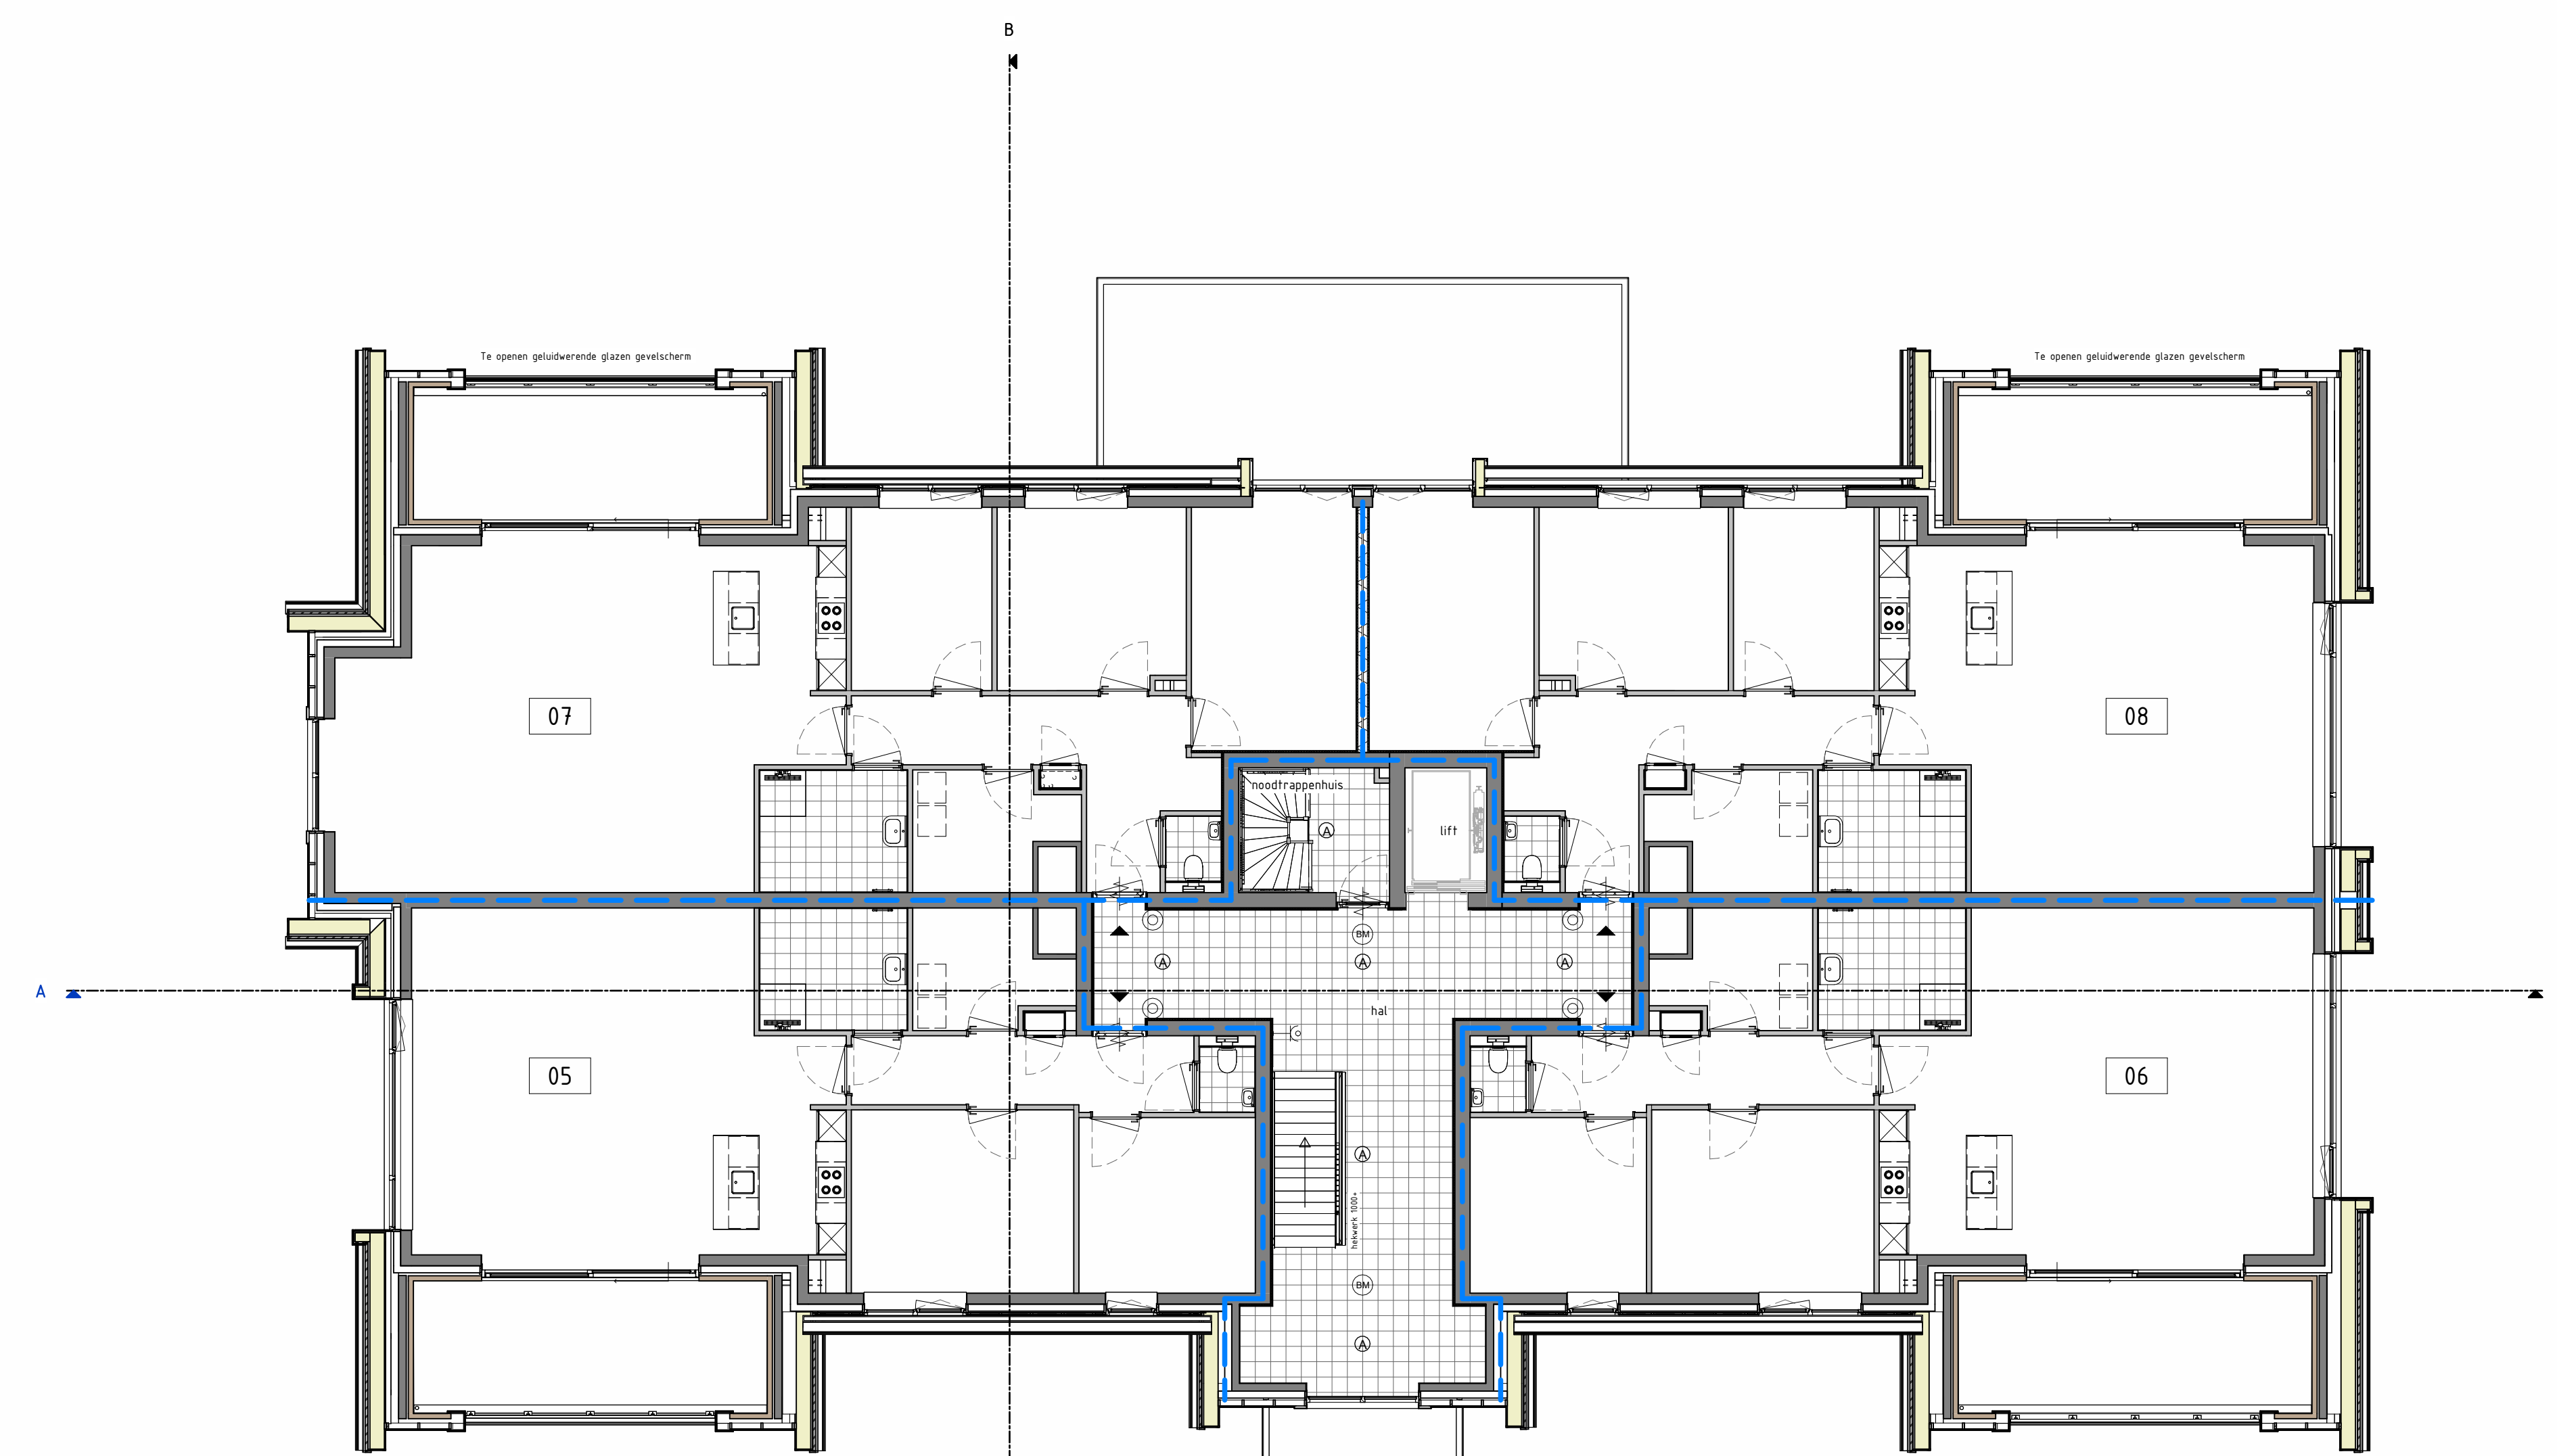


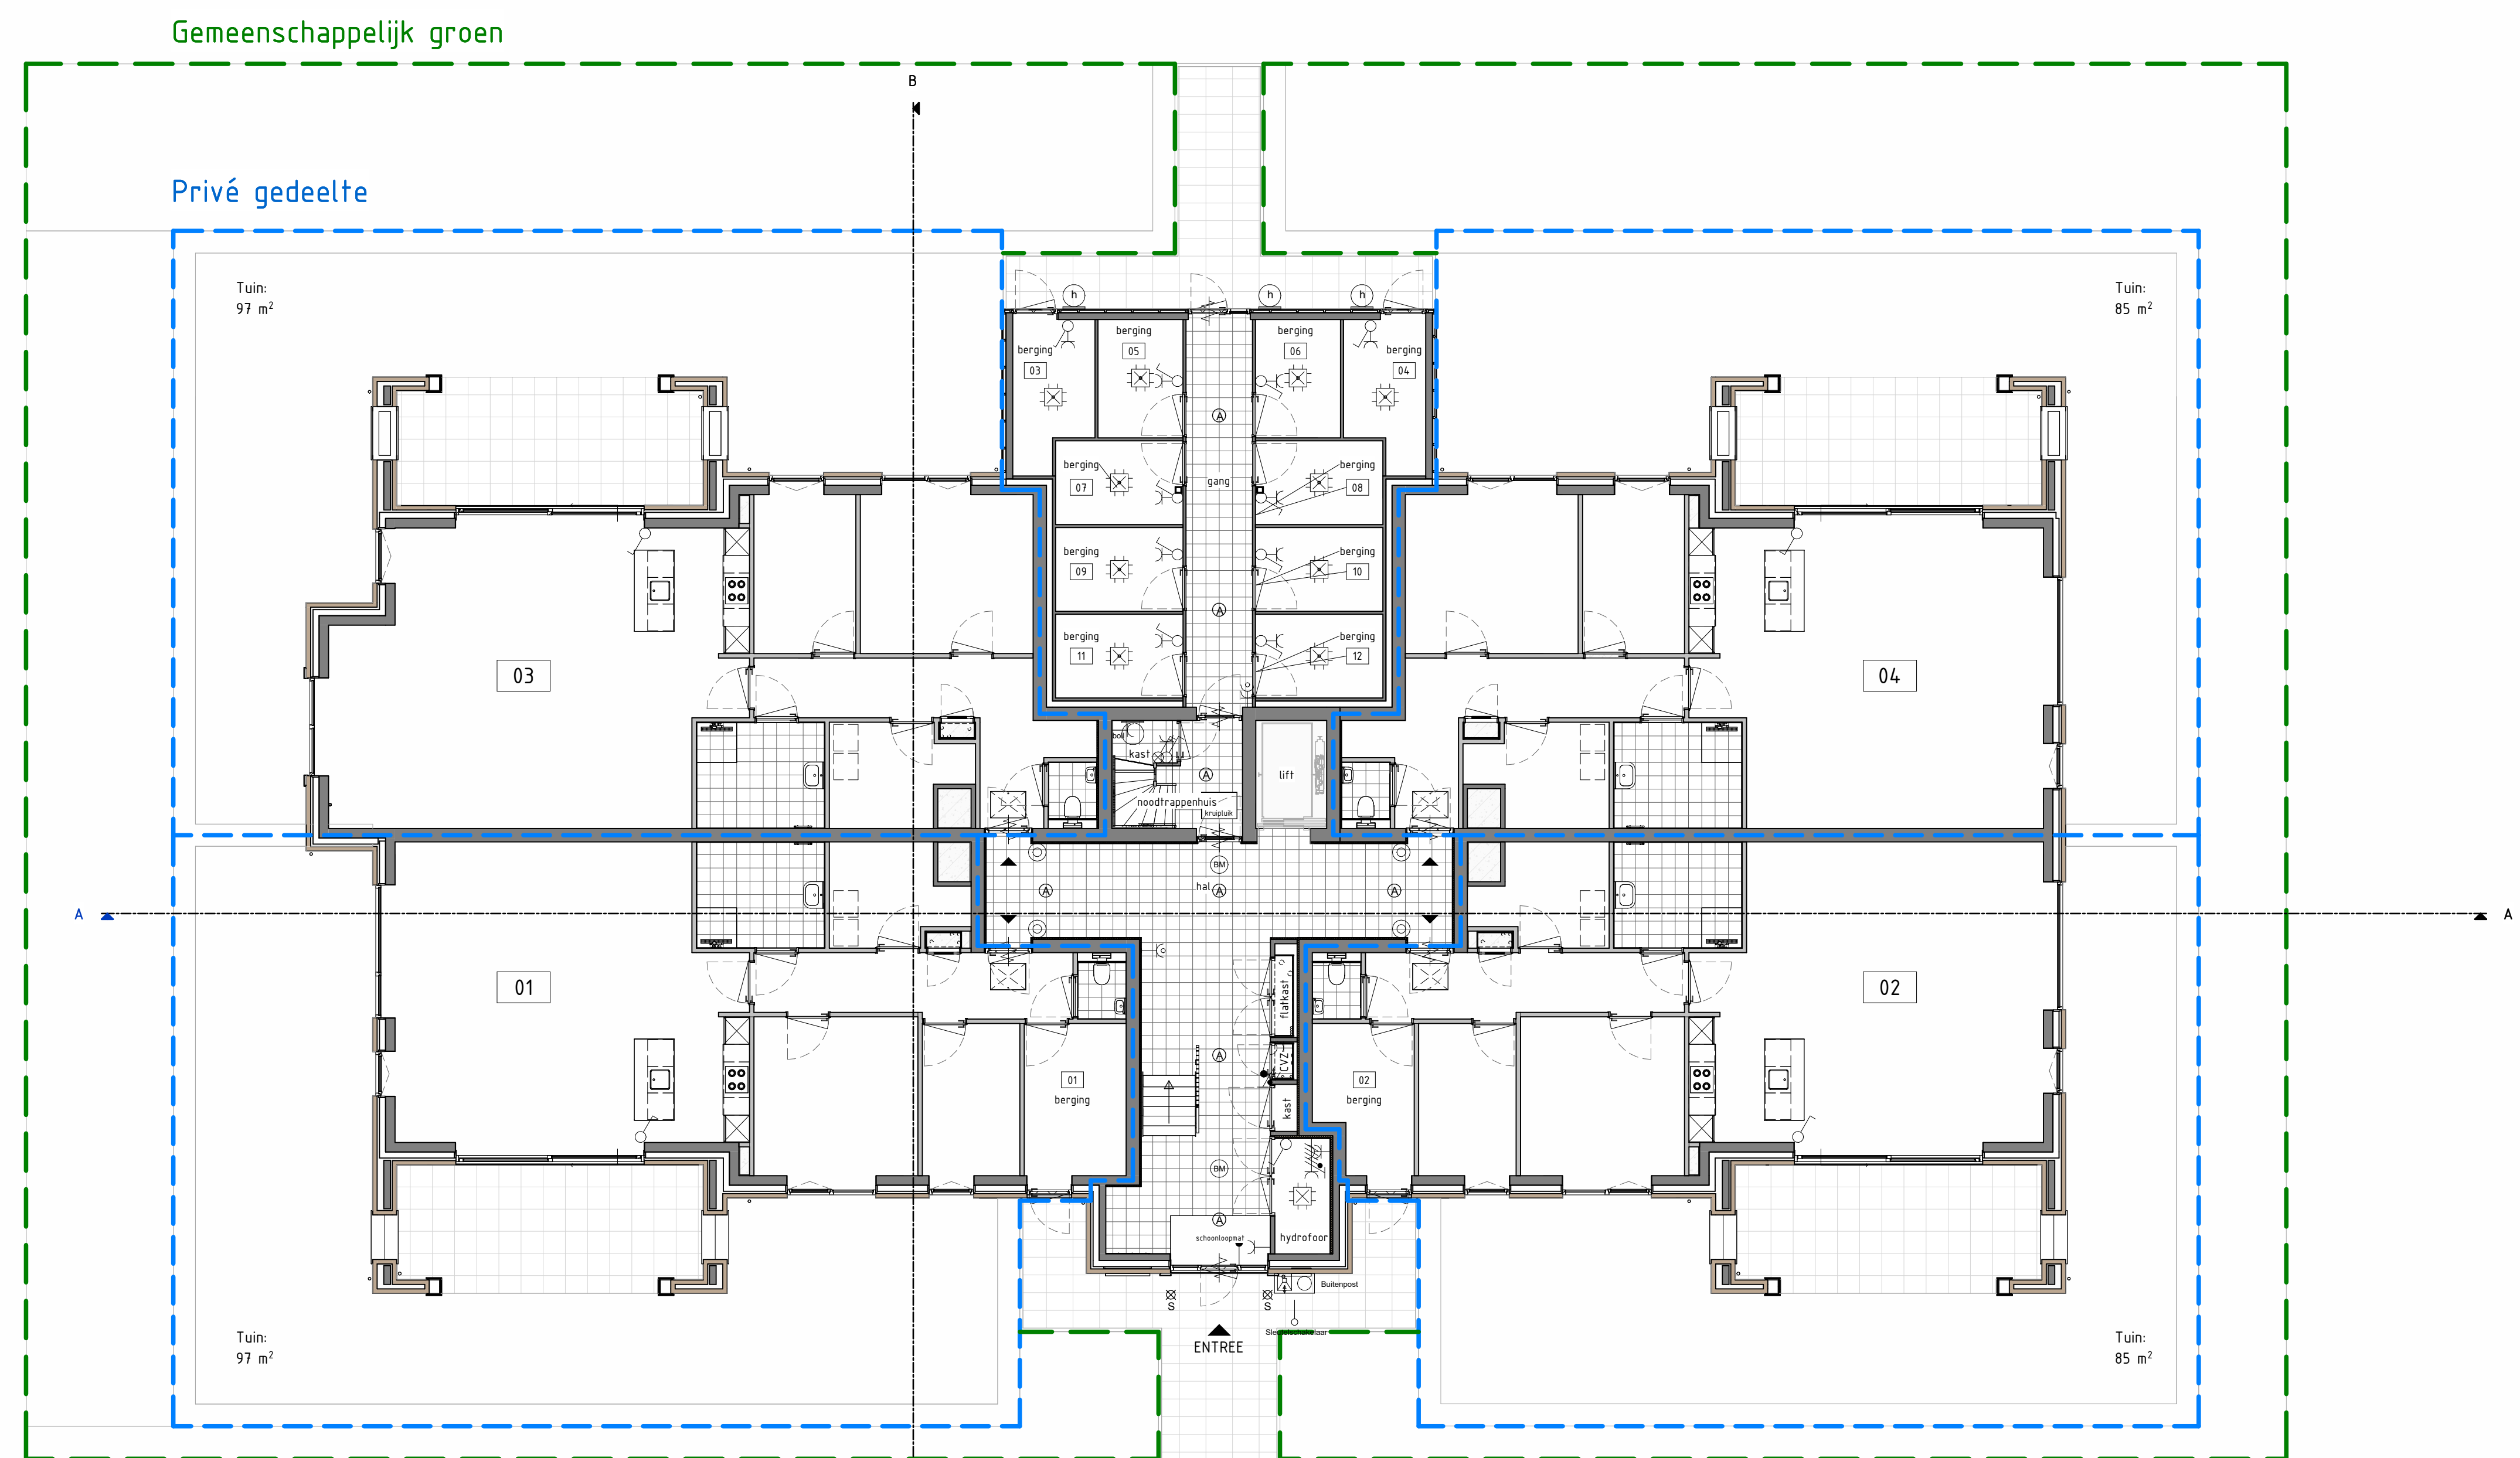

Beelden algemeen

	matrijsveld baksteen		verwarmtepomp		opstelplaats wasmachine/droger
	isolatie mineraal wol R _c 4,7m ² K/W		expansievat		wfw-eenheid
	kalkzandsteen		vloerverwarmingselektrode		mechanische ventilatie afzuiging
	gipsisolatede dakdak		e-radiator		mechanische ventilatie retour
	buimuur gipsbeton				
	binnenwand gipsdelen				
	krupkruk				

Beelden electra

Symbol	Omschrijving	Symbol	Omschrijving
	Enkelpolige schakelaar		Dubbel
	Wisselcontactlezer		Loze leiding
	Serie schakelaar		Centraaldrados
	Aansluitpunt verlichting zonder aansluiting		Wandcontactdoos elektrisch koken
	Aansluitpunt bedraad		Dubbel wandcontactdoos
	Aansluitpunt data		Wandcontactdoos
	Centraal aardingspunt (CAP)		Drukknop deurbel
	Aardfader		Rookmelder
	Wandlamp		Vriesopruiger
	Videofon		
			opstelplaats wasmachine opstelplaats droger
	wfw (warme terug winning)		vaatwasser
	wk (woningklimaat)		koelkast
	Co2 (hoofdebedrijf MV installatie)		afzuipkap
	Th (thermostaat)		ontbijtmeter
	VV (verder vloerverwarming)		