

STATO ATTUALE

Superfici Lorde e relative Pertinenze

degli immobili situati in **Signa - Via Cavalcanti**
per complessivi mq 500 e mc 1.300 ca

U.I. 1 - laboratorio

piano terreno :98,80 mq
piano ammezzato :37,80 mq

TOTALE superficie lorda :136,60 mq
resede esterno 15,79 mq

U.I. 2 – laboratorio

piano terreno :115,60 mq
locale di sgombro : 14,67 mq

TOTALE superficie lorda :130,27 mq

Rimessa










superficie lorda :25,80 mq

U.I. 3 - appartamento

piano primo :99,00 mq
lavanderia : 3,10 mq




TOTALE superficie lorda :102,10 mq

resede esterno/terrazza 83,70 mq
terrazzo 2,67 mq

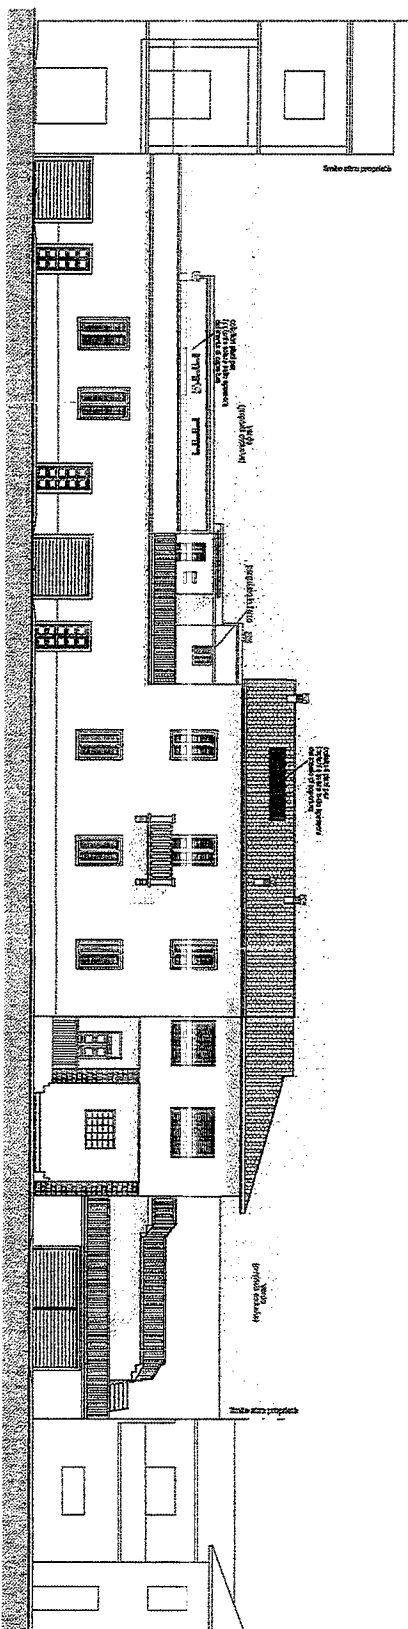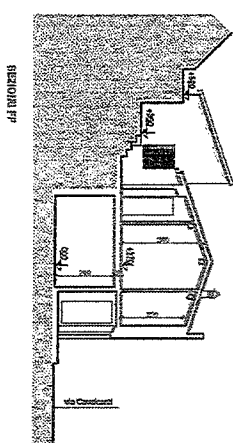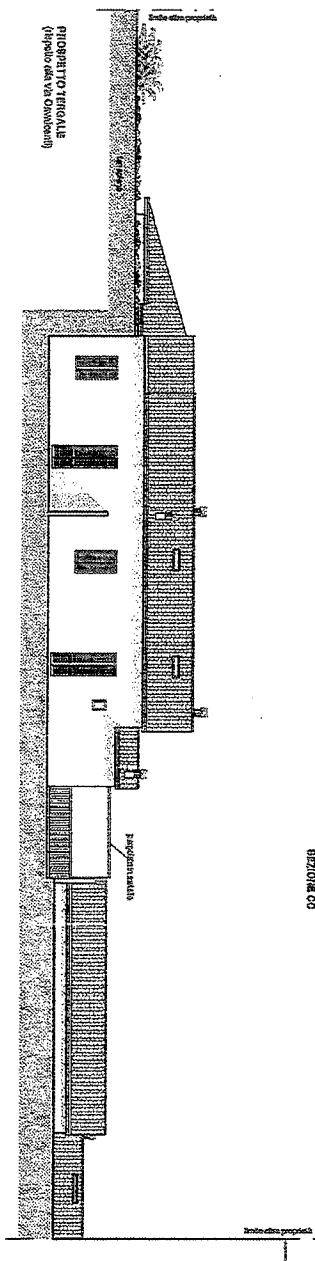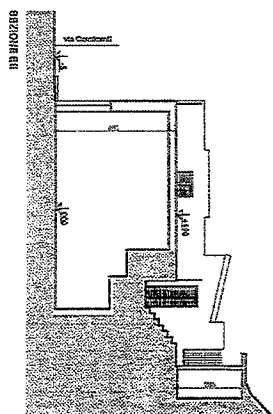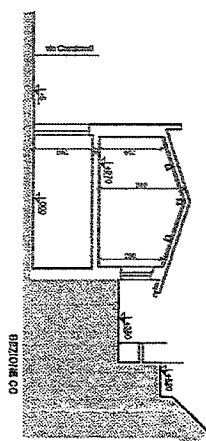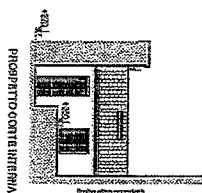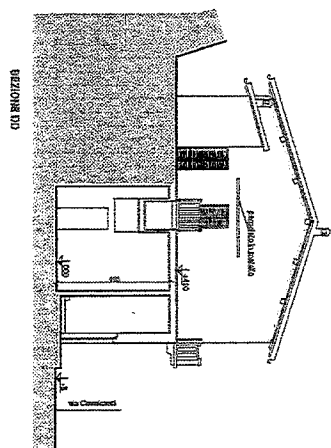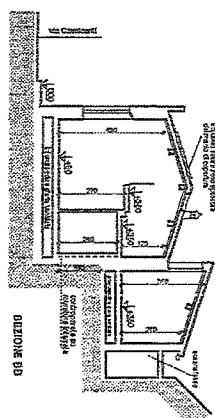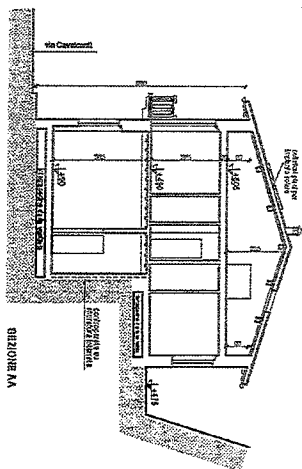


**Progetto
SEZIONI
PROSPETTI**
Fapp. 1/200




2

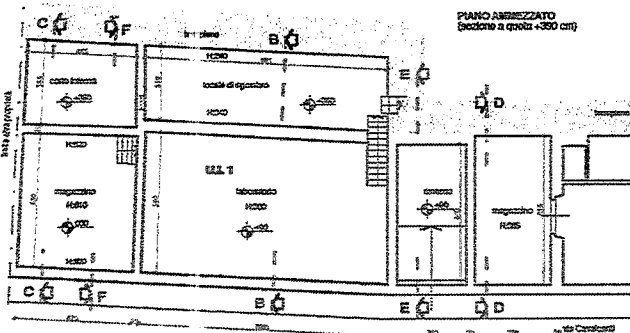
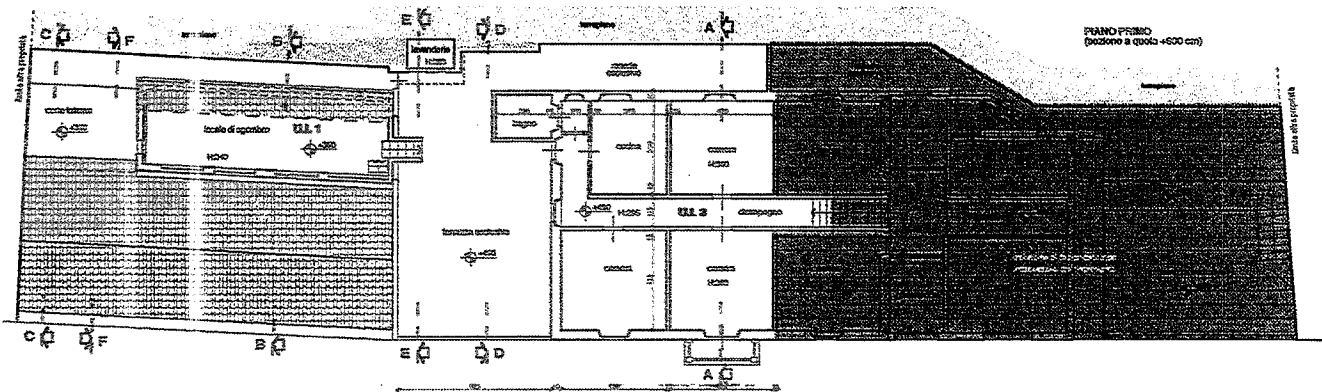
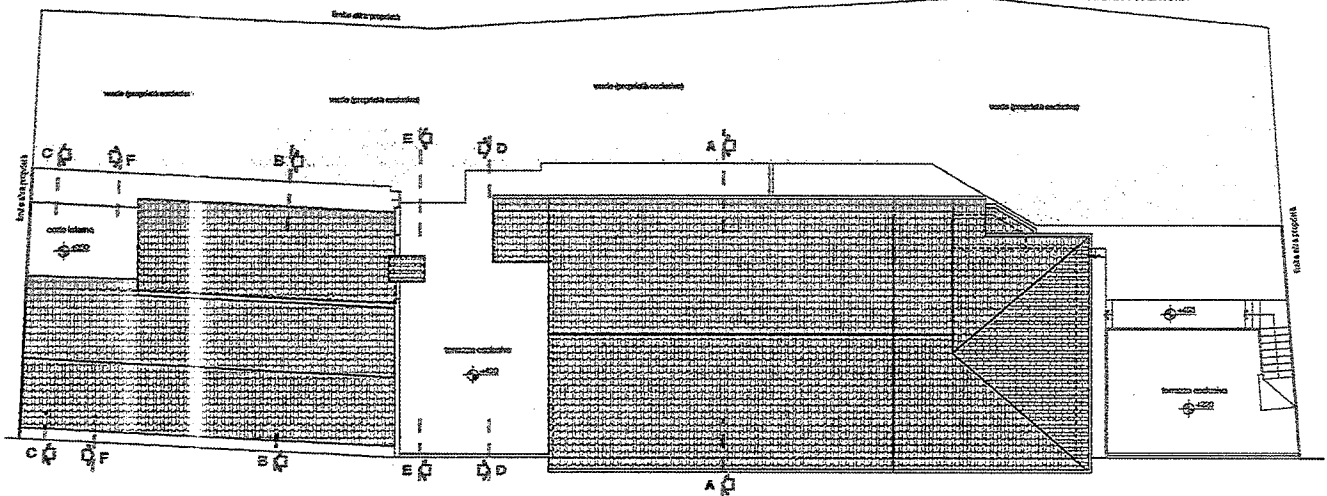


Attuale PIANTE

Rapp.1/200

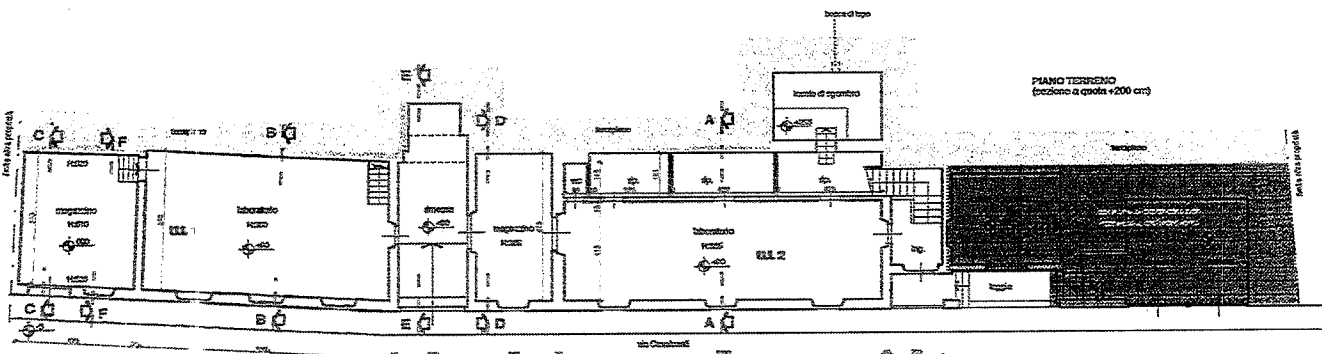

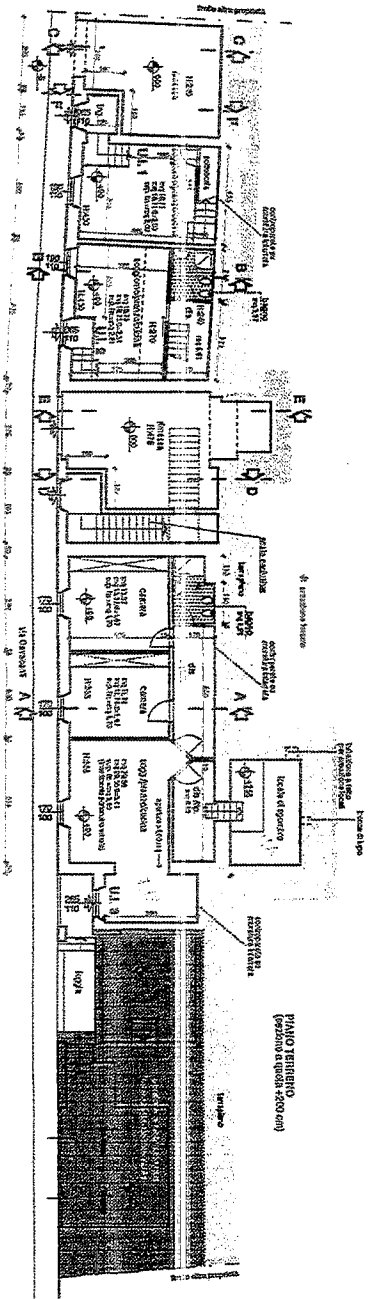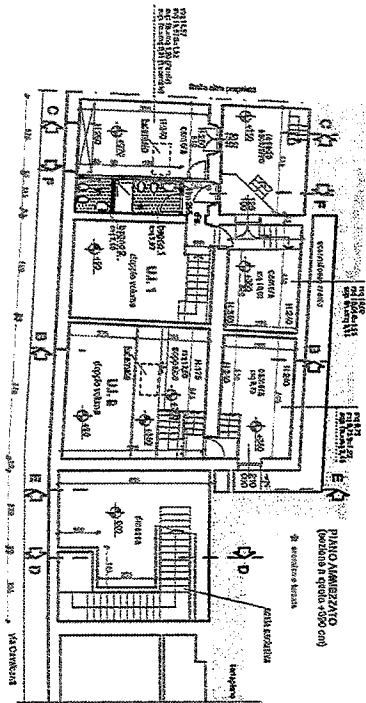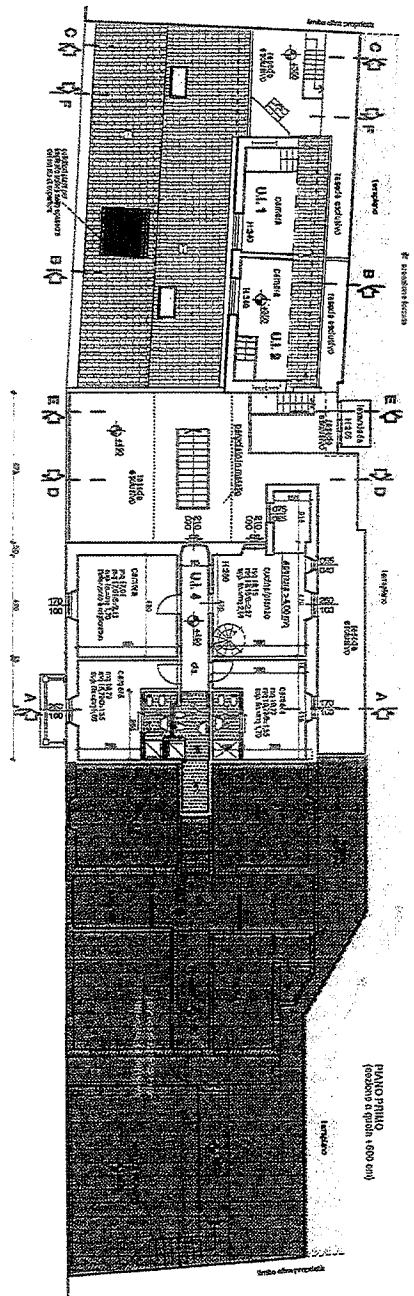

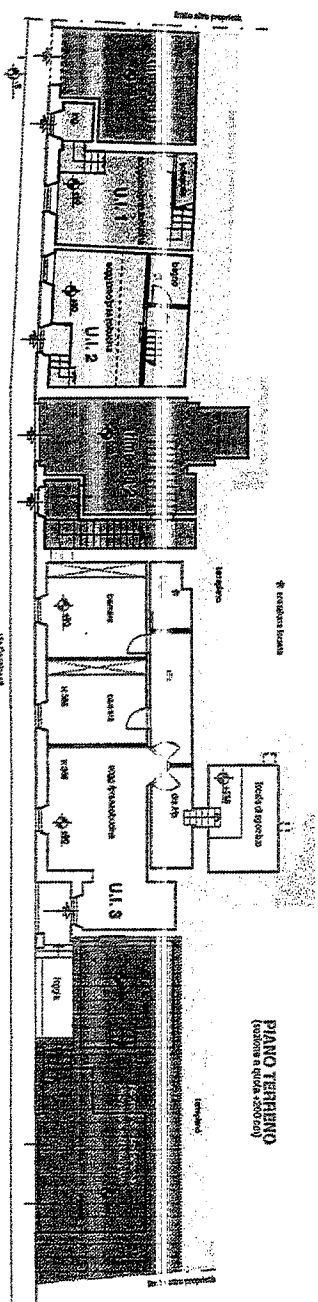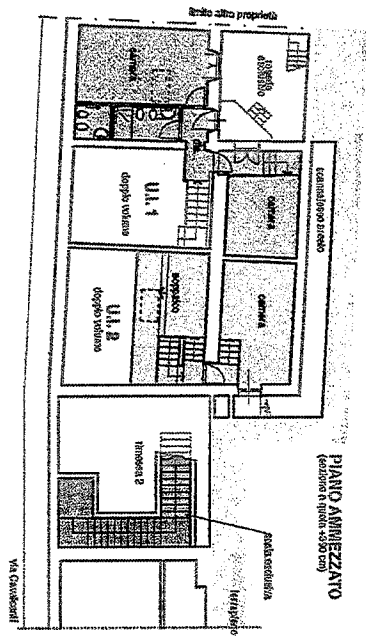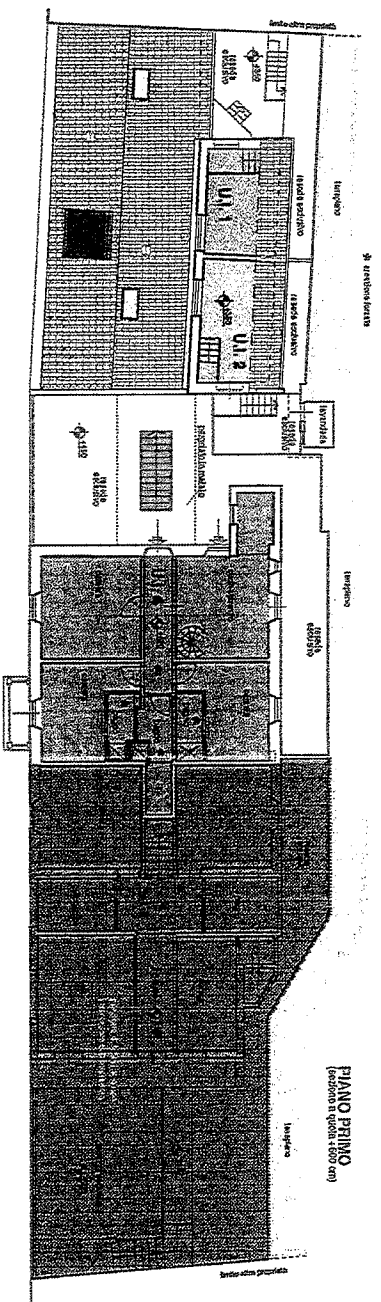

UNITA' IMMOBILIARI DI PROGETTO	RIMESSE AUTO DI PROGETTO
U.I. 1	rimesse 1 (di progetto)
U.I. 2	rimesse 2 (esistente)
U.I. 3	
U.I. 4	

ASSEGNAZIONE DELLE RIMESSE AUTO AGLI APPARTAMENTI			
La rimesse 1 ()	verrà assegnata all'U.I. 1 ()	U.I. 1)	
La rimesse 2 ()	verrà assegnata all'U.I. 4 ()	U.I. 4)	

SI CHIEDE LA MONETIZZAZIONE DELLA SUPERFICIE A PARCHEGGIO PER LE UNITA' IMMOBILIARI N.2 E N.3