


PIANTO Doccia (DA CANTINATO)
140x80


BALZO DEL PAVIMENTO
ALLO STESSO LIVELLO
DEL PIANO Doccia

PORTA SCORREVOLE
(DA CANTINATO)

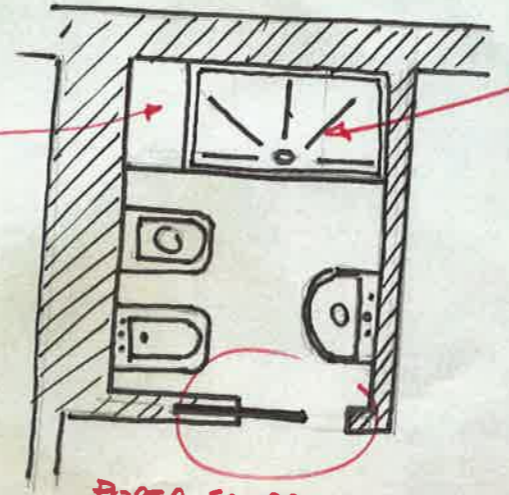

Resede esclusivo
Mq=18

3

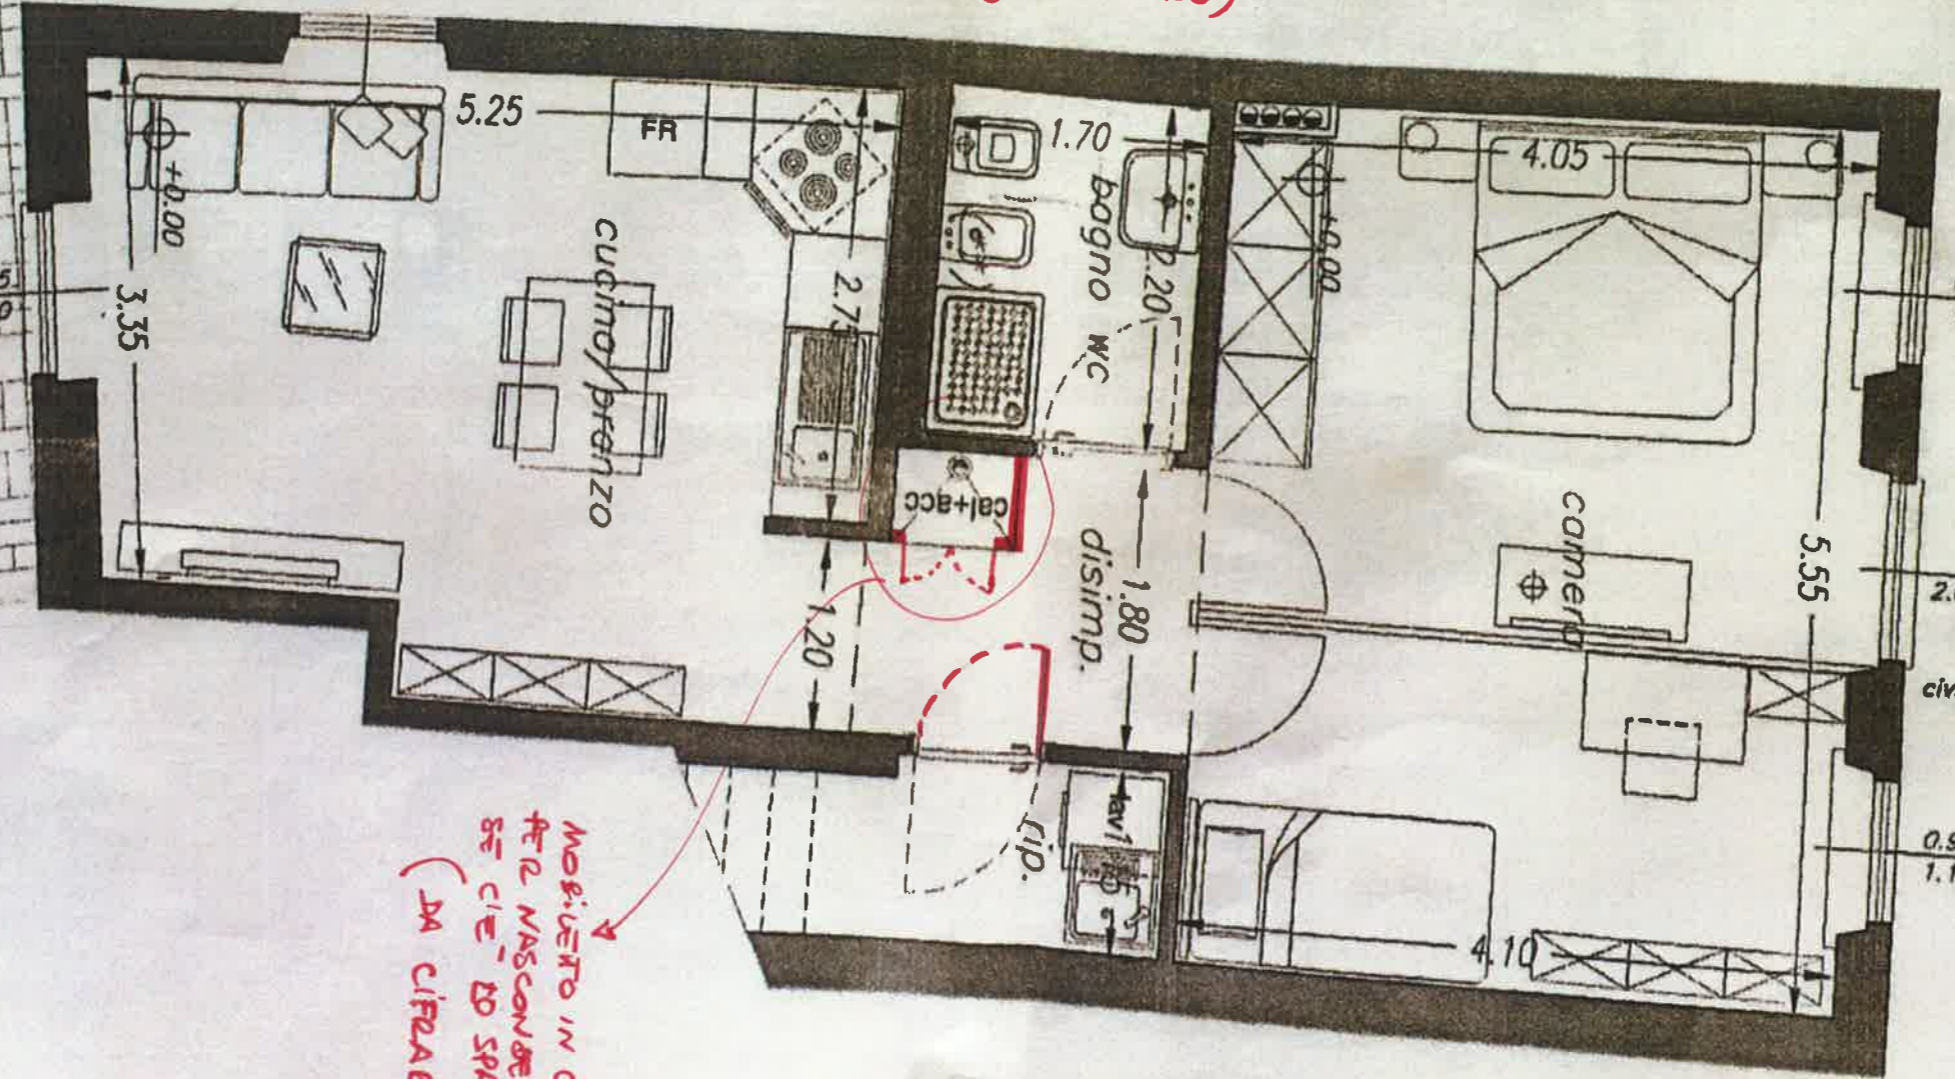

MUR IN CARTONGESSO
PER NASCONDERE CALDAIA
SE C'E' LO SPAZIO
(DA CANTINATO)

0.90
1.15

1.10
2.00/2.55

civ. 65

0.90
1.15

-0.10

